


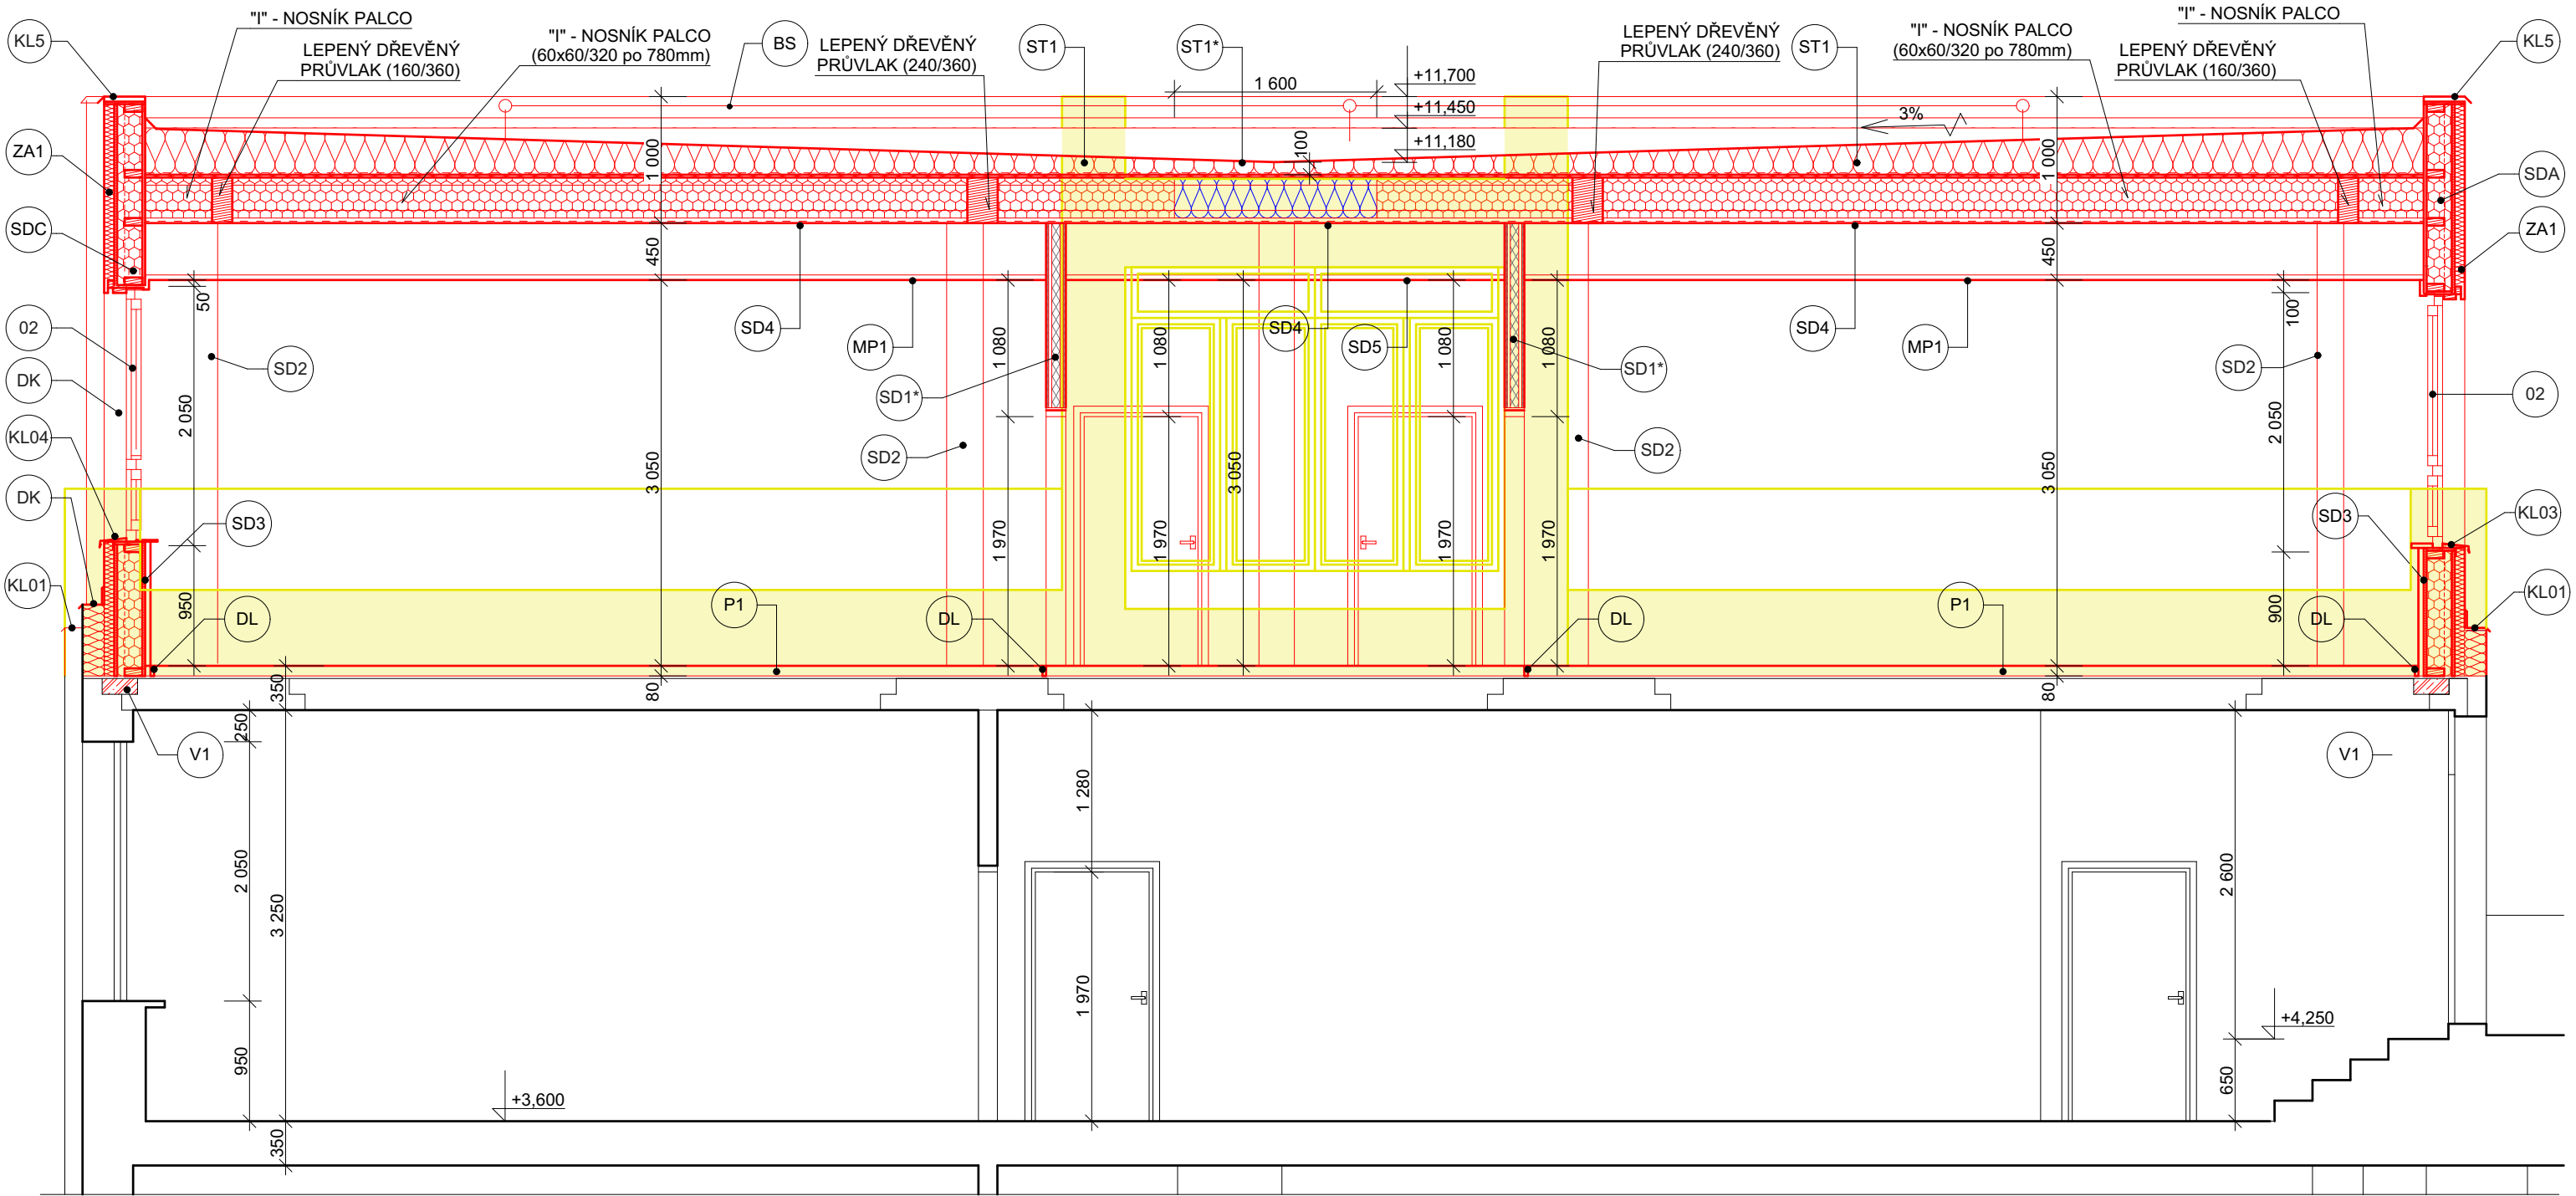

POZNÁMKA :

- BP - BEZPEČNOSTNÍ PŘEPAD
- AP1,2 - AKUSTICKÝ PODHLED VIZ VÝKRES - CT2509 - R17
- SD - SÁDROKARTONOVÉ KONSTRUKCE (POŽÁRNÍ ODOLNOSTI VIZ PBŘ A SKLADBY KONSTRUKCÍ)
- DL - DILATACE - PÁSKA IZOLAČNÍ OKRAJOVÁ FERMACELL MW
- ZA1 - ZATEPLOVÁNÍ - MV 80mm (VIZ SKLADBY)

LEGENDA MATERIÁLŮ :

- STÁVAJÍCÍ KONSTRUKCE
- BOURANÉ KONSTRUKCE
- SÁDROKARTONOVÉ KONSTRUKCE
- TEPELNÁ IZOLACE - EPS POLYSTYREN
- TEPELNÁ IZOLACE - MINERÁLNÍ VATA
- TEPELNÁ IZOLACE - PUR PĚNA STŘÍKANÁ

DOKUMENTACE PRO PROVÁDĚNÍ STAVBY

AZPROJECT spol. s r.o. Plynářská 830, 280 02 Kolín IV IČO: 272 10 341 · DIČ: CZ 272 10341 Tel: 321 728 755	ZODPOVĚDNÝ PROJEKTANT		AUTORIZOVAL:	Č.PARÉ	
	Ing. KADLEČEK JIŘÍ			Č.REVIZE	
VYPRACOVAL	KRESLIL				
Ing. KADLEČEK JIŘÍ	ALEŠ MORAVEC				
KRAJ STŘEDOČESKÝ			MěÚ PODĚBRADY		
STAVEBNÍK: MĚSTO PODĚBRADY, JIŘÍHO NÁMĚSTÍ 20/1, 290 01 PODĚBRADY					
AKCE	STAVEBNÍ ÚPRAVY A NÁSTAVBA UČEBEN OBJEKTU ZŠ VÁCLAVA HAVLA - JIŽNÍ ČÁST NA VALECH 45, PODĚBRADY 290 01, K. Ú. PODĚBRADY, st. parc. č. 1615/2			DATUM	02/2026
OBSAH				Č.ZAK.	CT25 - 09
				FORMÁT	2×A4
				MĚŘÍTKO	Č.VÝKRESU
	NAVRHOVANÝ STAV ŘEZ C-C'			1:50	CT2509 - R16