



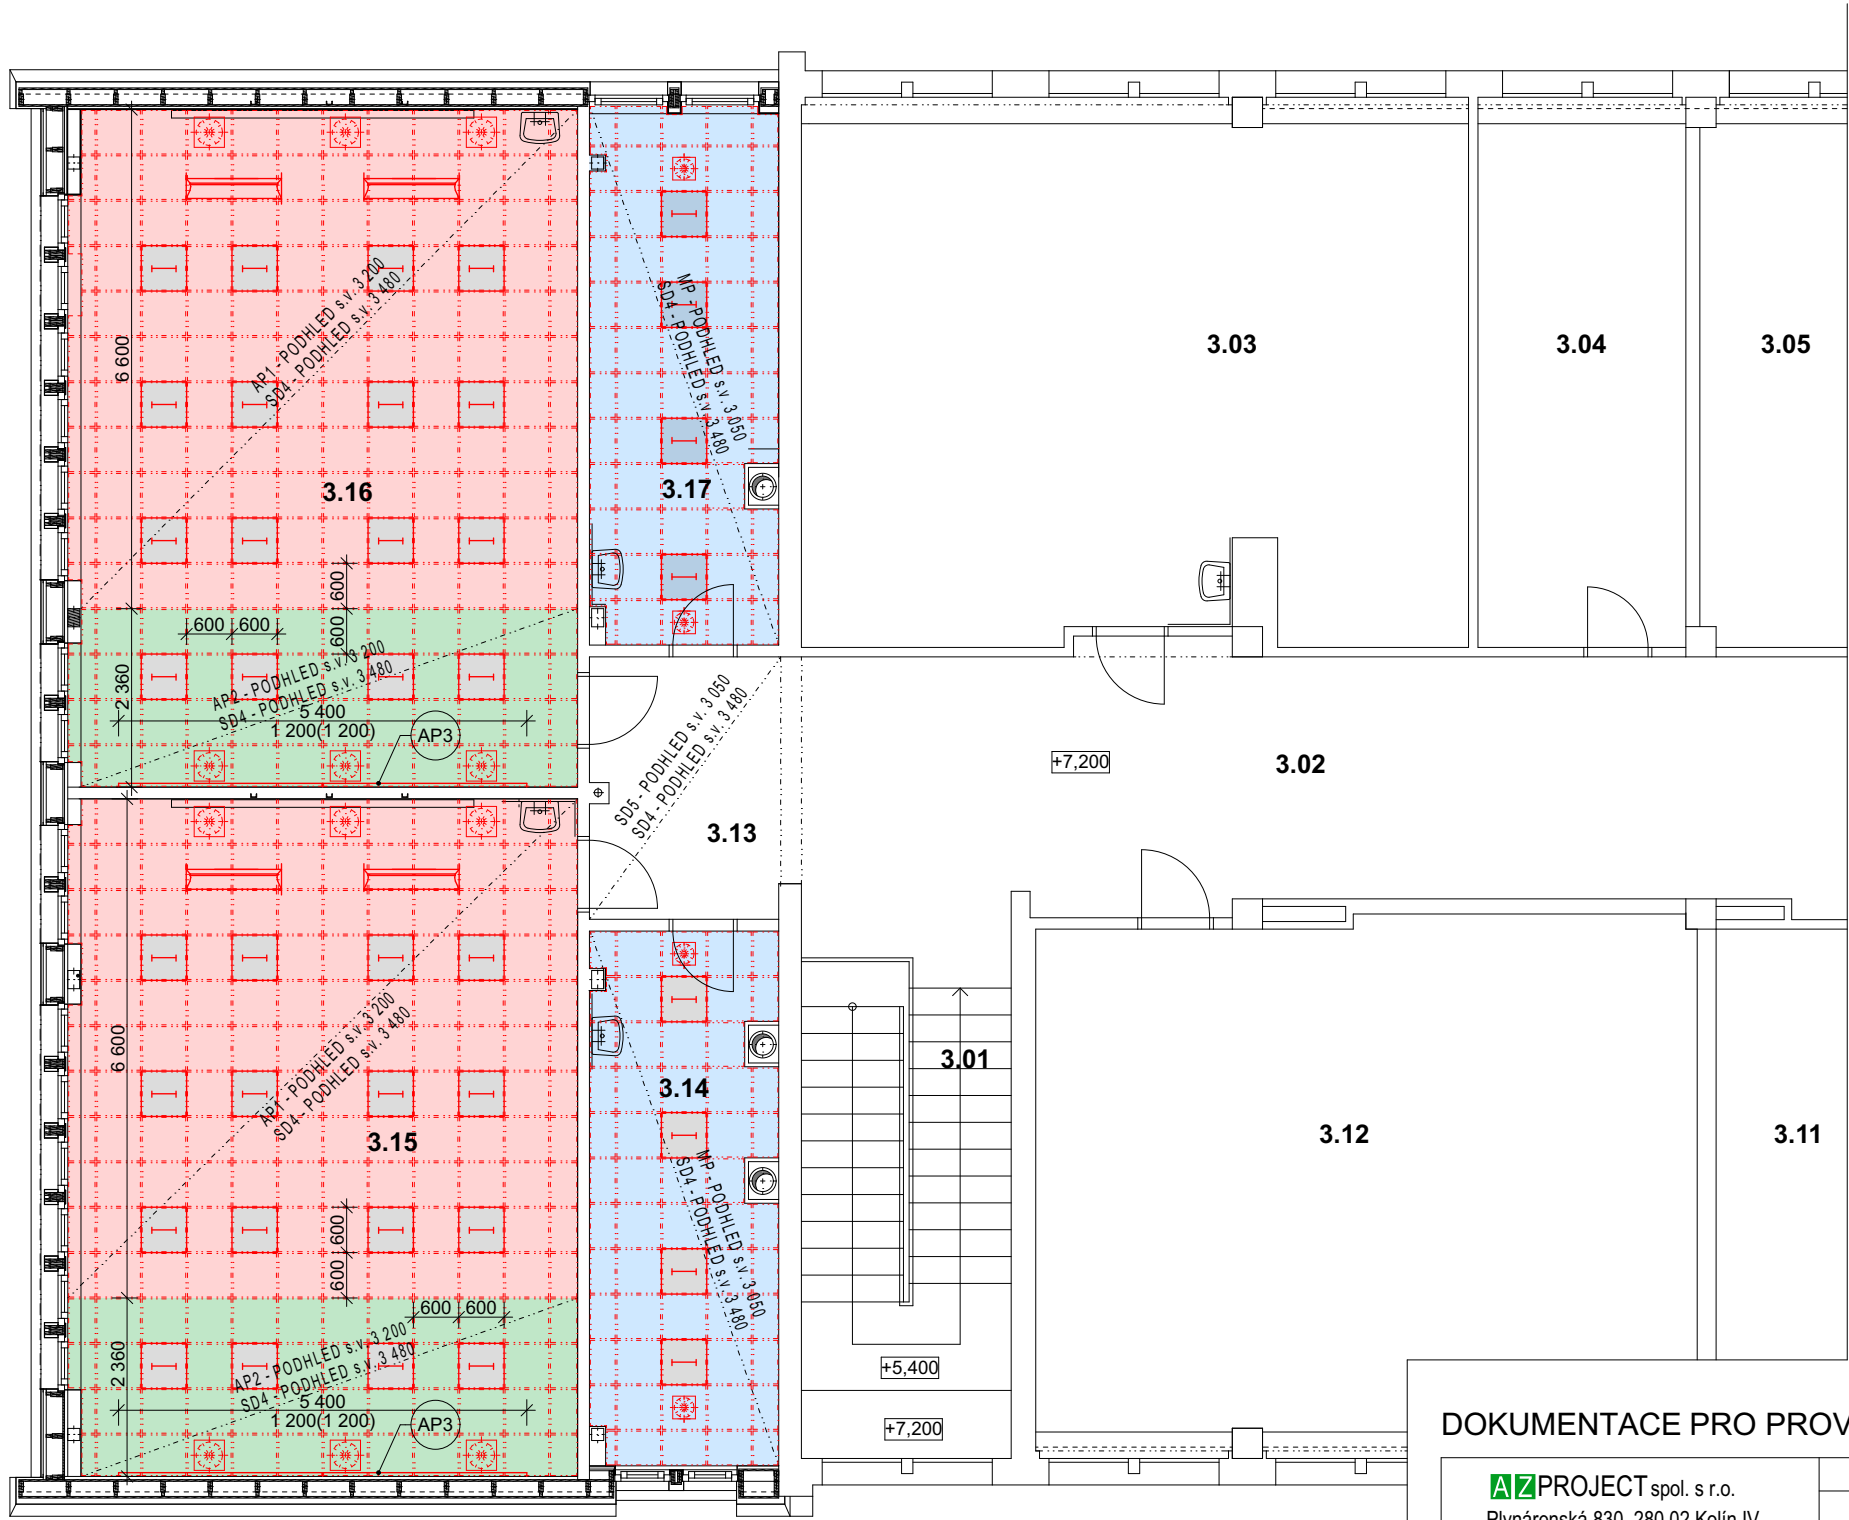

LEGENDA MÍSTNOSTÍ :


SCHÉMA OBJEKTU

Č.M.	NÁZEV MÍSTNOSTÍ	PLOCHA [m²]
3.01	SCHODIŠTĚ	14,10
3.02	CHODBA	87,40
3.03	UČEBNA	35,40
3.04	KABINET	19,60
3.05	KABINET	40,40
3.11	UČEBNA	60,70
3.12	UČEBNA	60,70
3.13	CHODBA	9,60
3.14	KABINET	17,80
3.15	UČEBNA	60,50
3.16	UČEBNA	60,50
3.17	KABINET	17,70

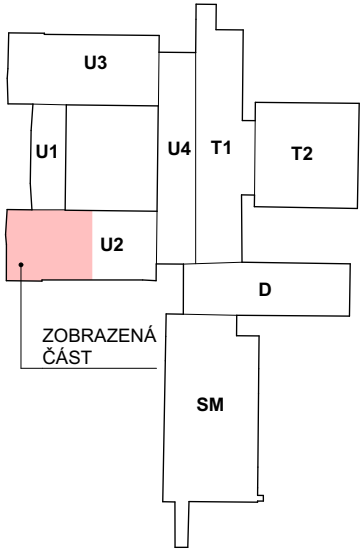


LEGENDA :

- OSVĚTLOVACÍ TĚLESA
- AP1 - AKUSTICKÝ PODHLED - ECOPHON FOCUS A GAMMA - TL.20mm - 80m²
- AP2 - AKUSTICKÝ PODHLED - ECOPHON FOCUS A - TL.20mm - 30m²
- MP - MINERÁLNÍ PODHLED - KAZETA MINERÁLNÍ AKUSTICKÁ KCS ECOMIN PLANET - 32m²
- AP3 AKUSTICKÉ STĚNOVÉ PANELE ECOPHON AKUSTO WALL A AKUTEX - TL.40mm - 13m²
- VZDUCHOTECHNICKÉ VYÚSTKY

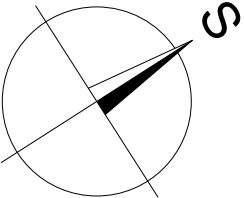

DOKUMENTACE PRO PROVÁDĚNÍ STAVBY

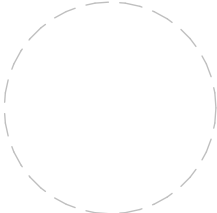AZPROJECT spol. s r.o. Plynářská 830, 280 02 Kolín IV IČO: 272 10 341 · DIČ: CZ 272 10341 Tel: 321 728 755 VYPRACOVAL Ing. KADLEČEK JIŘÍ	ZODPOVĚDNÝ PROJEKTANT	AUTORIZOVAL: 	Č.PARÉ	
	Ing. KADLEČEK JIŘÍ		Č.REVIZE	
	KRESLIL			
	ALEŠ MORAVEC			
KRAJ STŘEDOČESKÝ		MěÚ PODĚBRADY		
STAVEBNÍK: MĚSTO PODĚBRADY, JIŘÍHO NÁMĚSTÍ 20/1, 290 01 PODĚBRADY				
AKCE	STAVEBNÍ ÚPRAVY A NÁSTAVBA UČEBEN OBJEKTU ZŠ VÁCLAVA HAVLA - JIŽNÍ ČÁST NA VALECH 45, PODĚBRADY 290 01, K. Ú. PODĚBRADY, st. parc. č. 1615/2		DATUM	02/2026
			Č.ZAK.	CT25 - 09
			FORMÁT	2×A4
OBSAH	NAVRHOVANÝ STAV - PODHLEDY PŮDORYS III.NP (+7,200)		MĚŘÍTKO	Č.VÝKRESU
			1:100	CT2509 - R17