



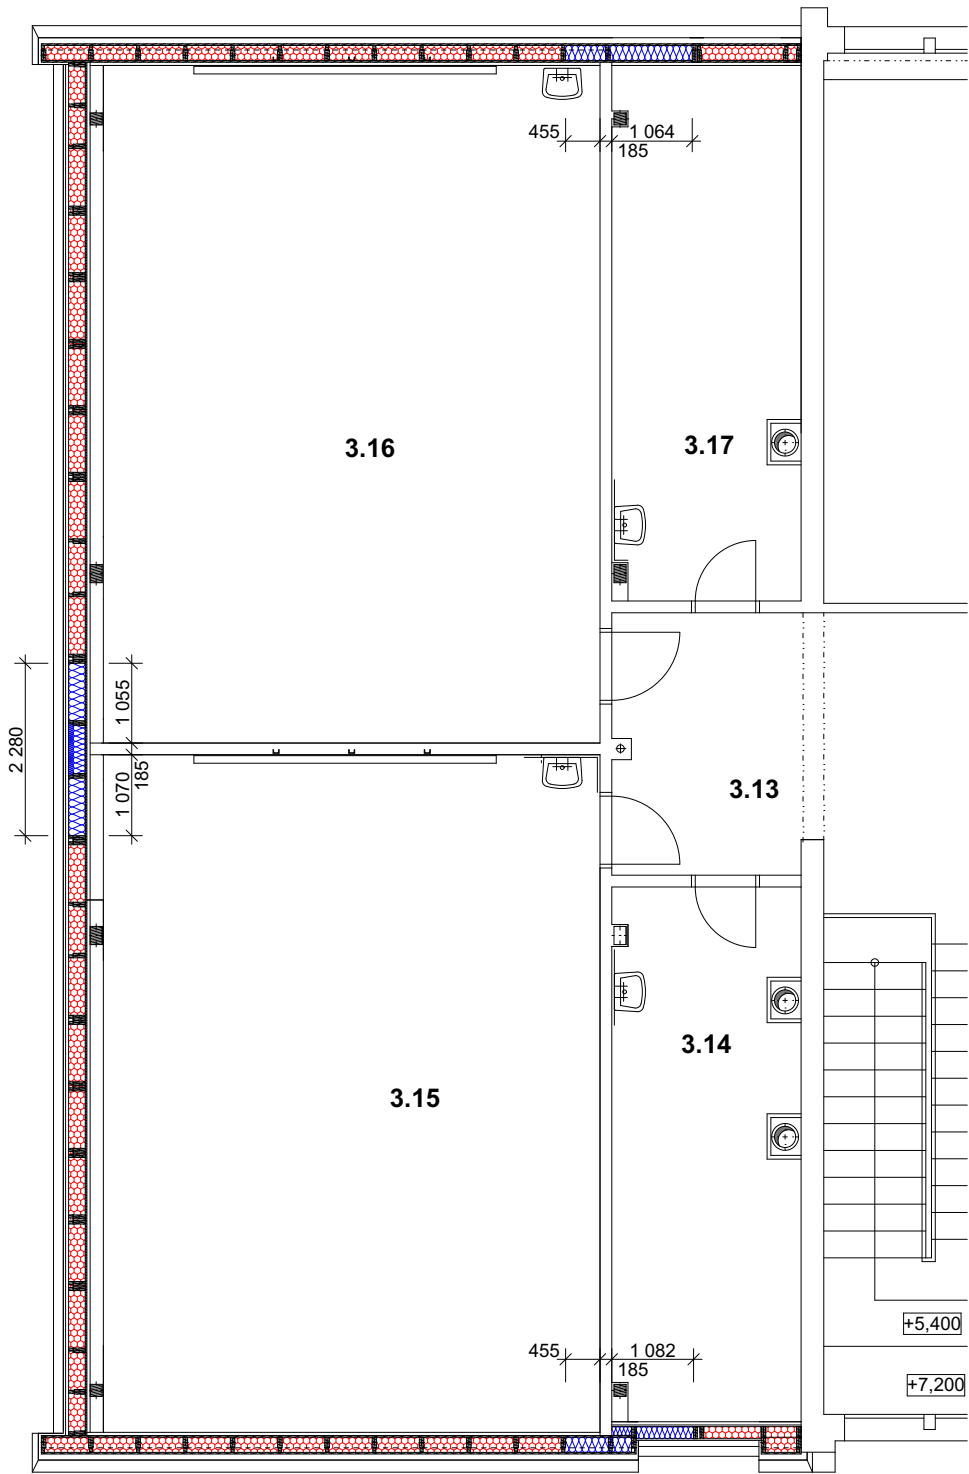


PŮDORYS V ÚROVNI +7,800

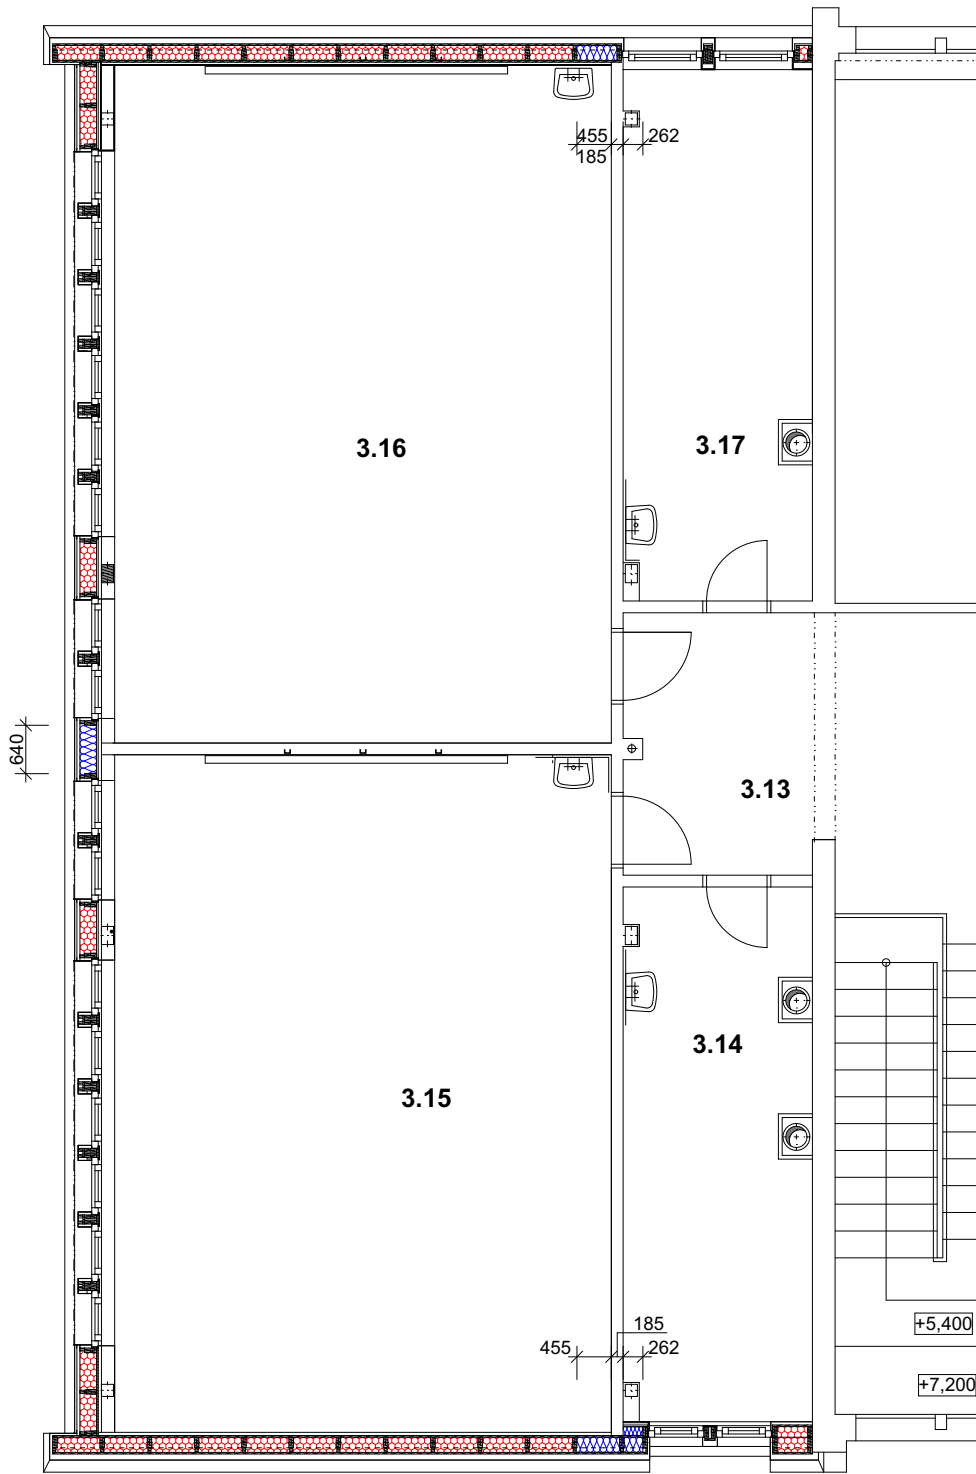

PŮDORYS V ÚROVNI +9,000


LEGENDA MÍSTNOSTÍ : SCHÉMA OBJEKTU

Č.M.	NÁZEV MÍSTNOSTÍ	PLOCHA [m²]
3.13	CHODBA	9,60
3.14	KABINET	17,80
3.15	UČEBNA	60,50
3.16	UČEBNA	60,50
3.17	KABINET	17,70

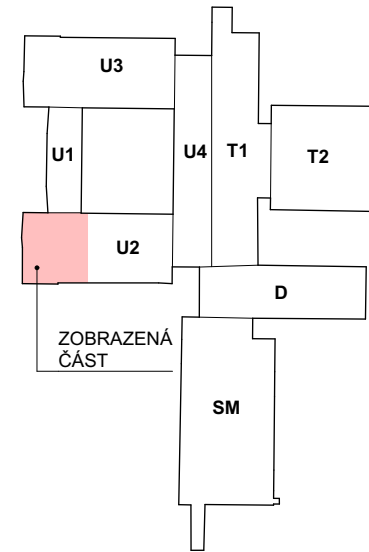


LEGENDA MATERIÁLŮ :

	TEPELNÁ IZOLACE - MINERÁLNÍ VATA
	TEPELNÁ IZOLACE - PUR PĚNA STŘÍKANÁ (OTEVŘENÁ STRUKTURA)

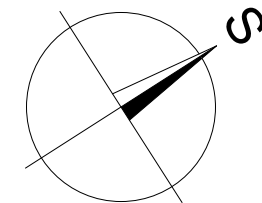

DOKUMENTACE PRO PROVÁDĚNÍ STAVBY

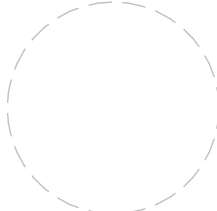AZPROJECT spol. s r.o. Plynářská 830, 280 02 Kolín IV IČO: 272 10 341 · DIČ: CZ 272 10341 Tel: 321 728 755	ZODPOVĚDNÝ PROJEKTANT	AUTORIZOVAL: 	Č.PARÉ
	Ing. KADLEČEK JIŘÍ		Č.REVIZE
	VYPRACOVAL		
Ing. KADLEČEK JIŘÍ	ALEŠ MORAVEC		
KRAJ STŘEDOČESKÝ		MěÚ PODĚBRADY	
STAVEBNÍK: MĚSTO PODĚBRADY, JIŘÍHO NÁMĚSTÍ 20/1, 290 01 PODĚBRADY			
AKCE STAVEBNÍ ÚPRAVY A NÁSTAVBA UČEBEN OBJEKTU ZŠ VÁCLAVA HAVLA - JIŽNÍ ČÁST NA VALECH 45, PODĚBRADY 290 01, K. Ú. PODĚBRADY, st. parc. č. 1615/2		DATUM	02/2026
		Č.ZAK.	CT25 - 09
		FORMÁT	2×A4
OBSAH NAVRHOVANÝ STAV SCHÉMA TEPELNÉ IZOLACE V KONSTRUKCÍCH STĚNY		MĚŘÍTKO	Č.VÝKRESU
		1:100	CT2509 - R18