




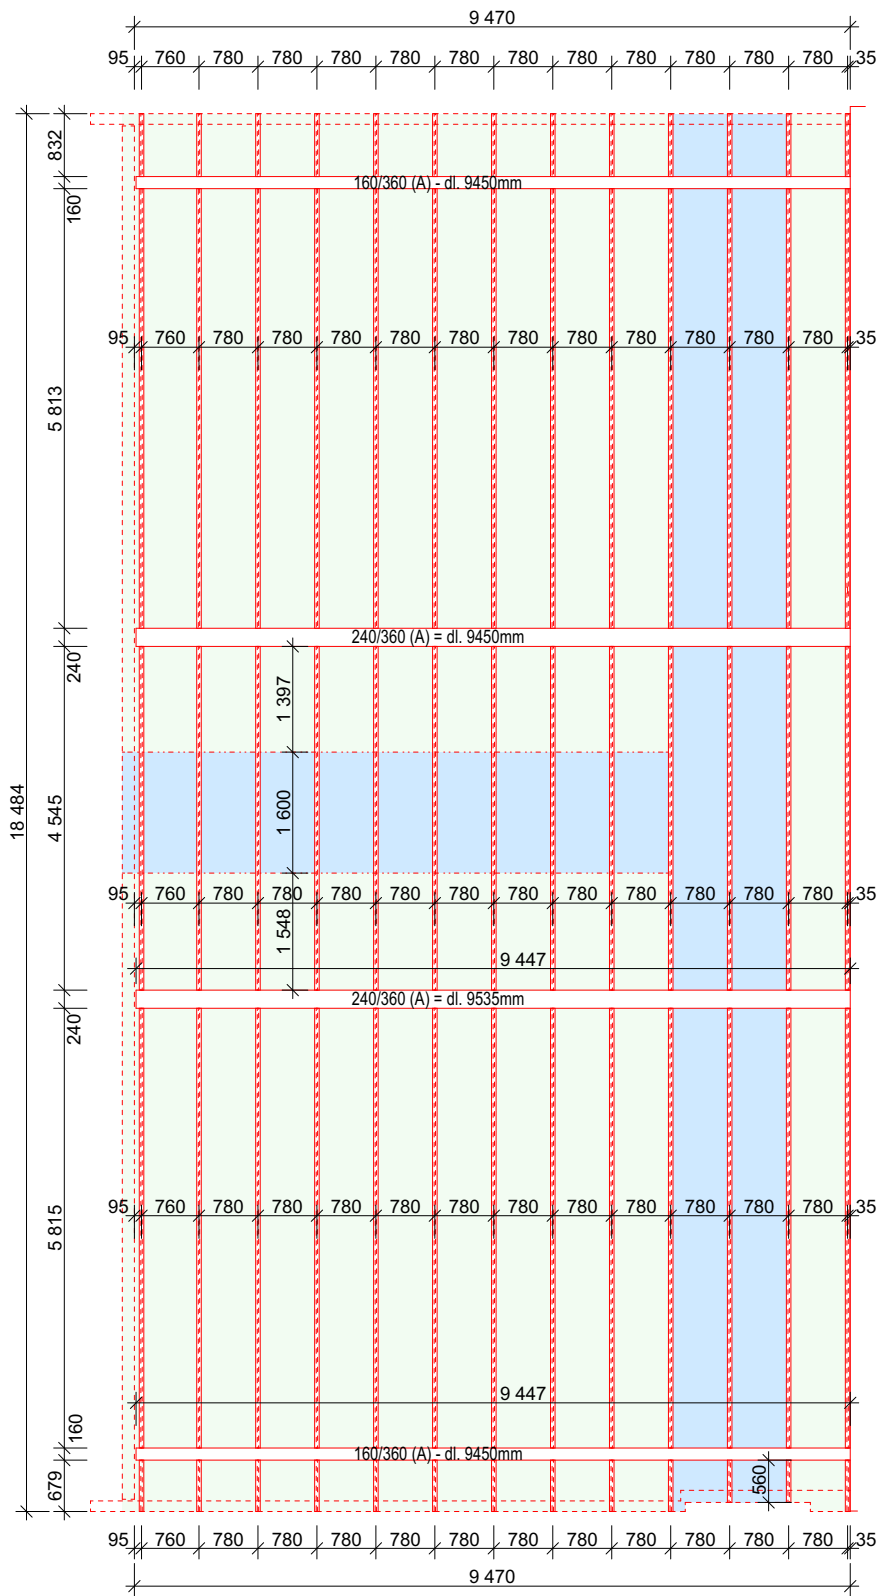


SCHÉMA OBJEKTU

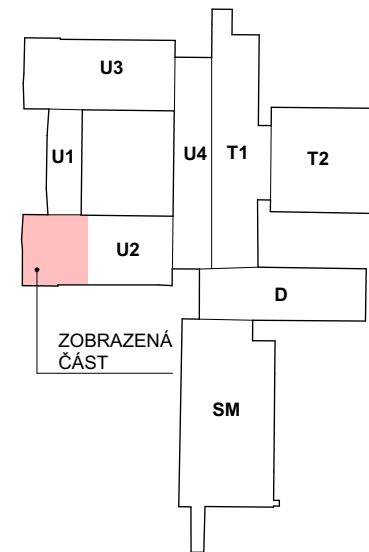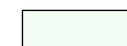

LEGENDA MATERIÁLŮ :

-  TEPELNÁ IZOLACE - MINERÁLNÍ VATATL.320mm
-  TEPELNÁ IZOLACE - PUR PĚNA STŘÍKANÁ (OTEVŘENÁ STRUKTURA) TL.300mm

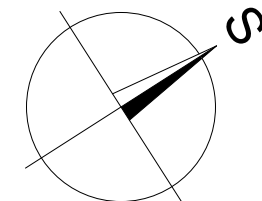

DOKUMENTACE PRO PROVÁDĚNÍ STAVBY

AZPROJECT spol. s r.o. Plynárenská 830, 280 02 Kolín IV IČO: 272 10 341· DIČ: CZ 272 10341 Tel: 321 728 755	ZODPOVĚDNÝ PROJEKTANT		AUTORIZOVAL:	Č.PARÉ	
	Ing. KADLEČEK JIŘÍ			Č.REVIZE	
VYPRACOVAL	KRESLIL				
Ing. KADLEČEK JIŘÍ	ALEŠ MORAVEC				
KRAJ STŘEDOČESKÝ			MěÚ PODĚBRADY		
STAVEBNÍK: MĚSTO PODĚBRADY, JIŘÍHO NÁMĚSTÍ 20/1, 290 01 PODĚBRADY					
AKCE	STAVEBNÍ ÚPRAVY A NÁSTAVBA UČEBEN OBJEKTU ZŠ VÁCLAVA HAVLA - JIŽNÍ ČÁST NA VALECH 45, PODĚBRADY 290 01, K. Ú. PODĚBRADY, st. parc. č. 1615/2			DATUM	02/2026
OBSAH				Č.ZAK.	CT25 - 09
				FORMÁT	2×A4
NAVRHOVANÝ STAV SCHÉMA TEPELNÉ IZOLACE V KONSTRUKCI STROPU			MĚŘÍTKO	Č.VÝKRESU	
			1:100	CT2509 - R19	