


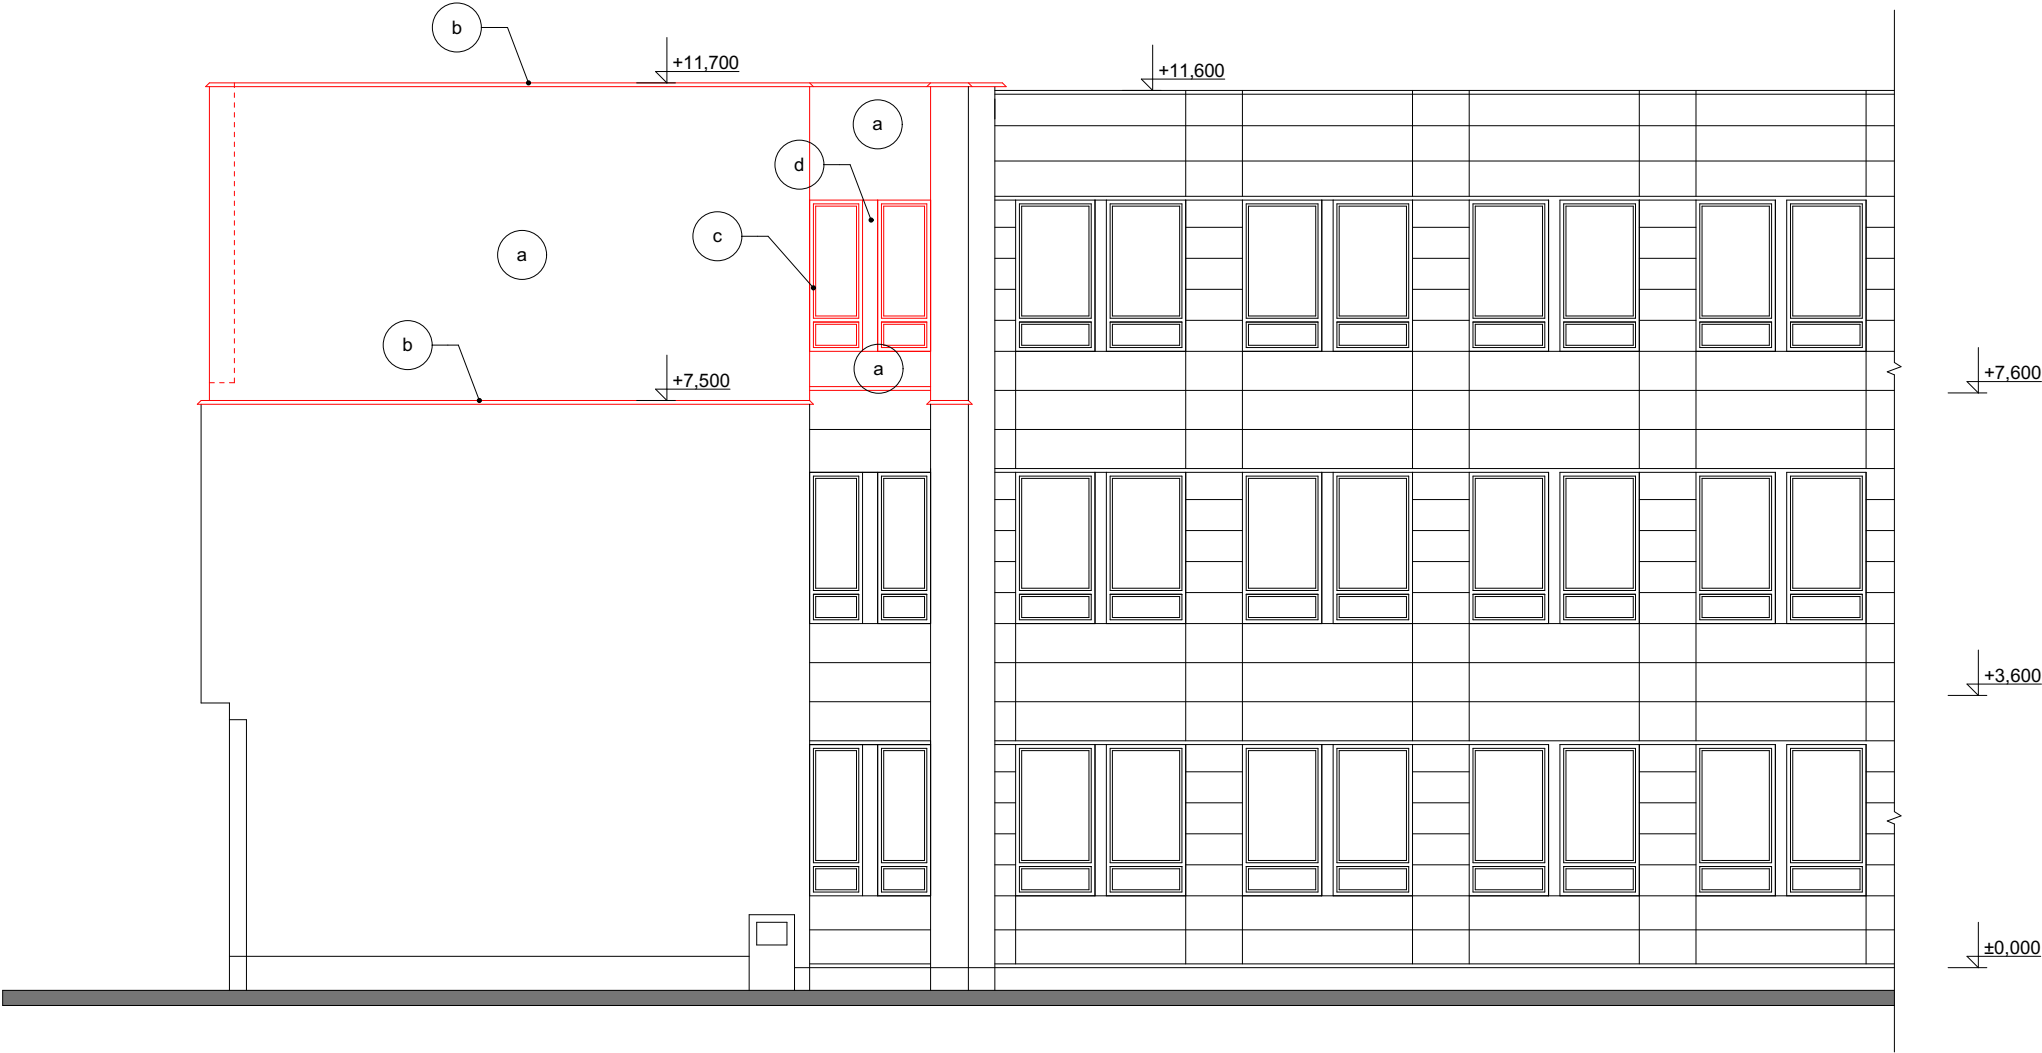

LEGENDA :

- STÁVAJÍCÍ KONSTRUKCE
- NOVÉ KONSTRUKCE

POZNÁMKA :

- a - SILIKONOVÁ OMÍTKA, BARVA SVĚTLE PÍSKOVÁ
- b - KLEMPÍŘSKÉ VÝROBKY - PLECH OCELOVÝ POZINKOVANÝ - BARVA ŠEDÁ
- c - PLASTOVÁ OKNA - BARVA BÍLÁ
- d - LEHKÝ OBVODOVÝ PLÁŠŤ (TYPU DEKMETAL), BARVA BÍLÁ - NA NÁSTAVBĚ STEJNÁ JAKO NA STÁVAJÍCÍM OBJEKTU
- e - LEHKÝ OBVODOVÝ PLÁŠŤ (TYPU DEKMETAL), BARVA SVĚTLE PÍSKOVÁ - NA NÁSTAVBĚ STEJNÁ JAKO NA STÁVAJÍCÍM OBJEKTU
- BARVA FASÁDY NÁSTAVBY BUDE SJEDNOCENA S BAREVNOSTÍ SPODNÍ ČÁSTI STAVBY
KONKRÉTNÍ ODSŤÍN BUDE POSOUZEN ZÁSTUPCEM NPÚ A SCHVÁLEN PŘÍSLUŠNÝM ORGÁNEM PAMÁTKOVÉ PÉČE

DOKUMENTACE PRO PROVÁDĚNÍ STAVBY

AZPROJECT spol. s r.o. Plynářská 830, 280 02 Kolín IV IČO: 272 10 341· DIČ: CZ 272 10341 Tel: 321 728 755	ZODPOVĚDNÝ PROJEKTANT		AUTORIZOVAL: 	Č.PARÉ	
	Ing. KADLEČEK JIŘÍ				
	VYPRACOVAL			Č.REVIZE	
	Ing. KADLEČEK JIŘÍ				
		KRESLIL			
		ALEŠ MORAVEC			
KRAJ STŘEDOČESKÝ			MěÚ PODĚBRADY		
STAVEBNÍK: MĚSTO PODĚBRADY, JIŘÍHO NÁMĚSTÍ 20/1, 290 01 PODĚBRADY					
AKCE	STAVEBNÍ ÚPRAVY A NÁSTAVBA UČEBEN OBJEKTU ZŠ VÁCLAVA HAVLA - JIŽNÍ ČÁST NA VALECH 45, PODĚBRADY 290 01, K. Ú. PODĚBRADY, st. parc. č. 1615/2			DATUM	02/2026
				Č.ZAK.	CT25 - 09
				FORMÁT	2×A4
OBSAH	NAVRHOVANÝ STAV PRŮČELÍ JIHOVÝCHODNÍ			MĚŘÍTKO	Č.VÝKRESU
				1:100	CT2509 - R23