


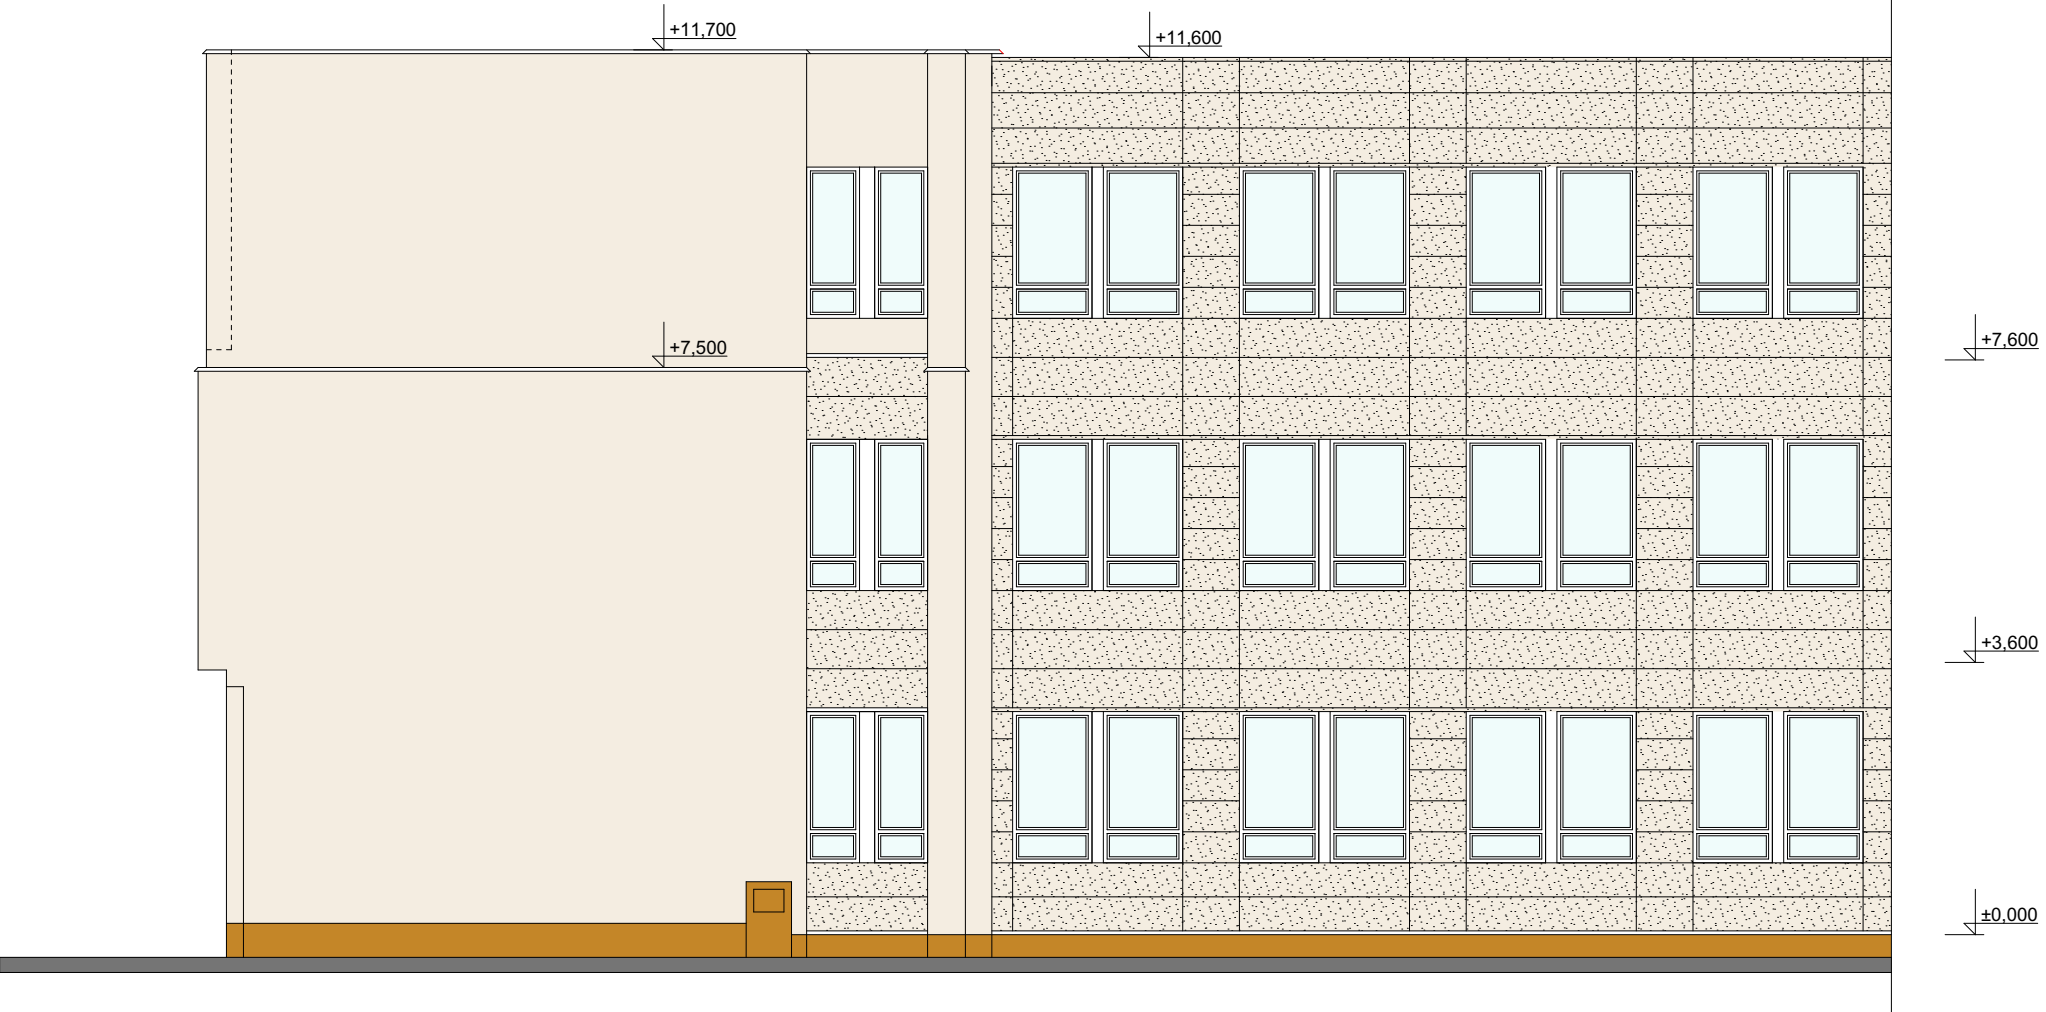

LEGENDA :

- OMÍTKA - FASÁDNÍ OMÍTKA, BARVA SVĚTLE PÍSKOVÁ
- LEHKÝ OBVODOVÝ PLÁŠŤ (TYPU DEKMETAL), BARVA SVĚTLE PÍSKOVÁ - NA PŘÍSTAVBĚ STEJNÁ JAKO NA STÁVAJÍCÍM OBJEKTU
- LEHKÝ OBVODOVÝ PLÁŠŤ (TYPU DEKMETAL), BARVA BÍLÁ - NA PŘÍSTAVBĚ STEJNÁ JAKO NA STÁVAJÍCÍM OBJEKTU

- BARVA FASÁDY NÁSTAVBY BUDE SJEDNOCENA S BAREVNOSTÍ SPODNÍ ČÁSTI STAVBY
KONKRÉTNÍ ODSŤÍN BUDE POSOUZEN ZÁSTUPCEM NPÚ A SCHVÁLEN PŘÍSLUŠNÝM ORGÁNEM PAMÁTKOVÉ PÉČE

DOKUMENTACE PRO PROVÁDĚNÍ STAVBY

AZPROJECT spol. s r.o. Plynářenská 830, 280 02 Kolín IV IČO: 272 10 341 · DIČ: CZ 272 10341 Tel: 321 728 755	ZODPOVĚDNÝ PROJEKTANT		AUTORIZOVAL:		Č.PARÉ	
	Ing. KADLEČEK JIŘÍ					
	VYPRACOVAL	KRESLIL			Č.REVIZE	
	Ing. KADLEČEK JIŘÍ	ALEŠ MORAVEC				
KRAJ STŘEDOČESKÝ			MěÚ PODĚBRADY			
STAVEBNÍK: MĚSTO PODĚBRADY, JIŘÍHO NÁMĚSTÍ 20/1, 290 01 PODĚBRADY						
AKCE	STAVEBNÍ ÚPRAVY A NÁSTAVBA UČEBEN OBJEKTU ZŠ VÁCLAVA HAVLA - JIŽNÍ ČÁST NA VALECH 45, PODĚBRADY 290 01, K. Ú. PODĚBRADY, st. parc. č. 1615/2				DATUM	02/2026
					Č.ZAK.	CT25 - 09
					FORMÁT	2×A4
					MĚŘÍTKO	Č.VÝKRESU
OBSAH	BAREVNÉ ŘEŠENÍ PRŮČELÍ JIHOVÝCHODNÍ				1:100	CT2509 - R26