

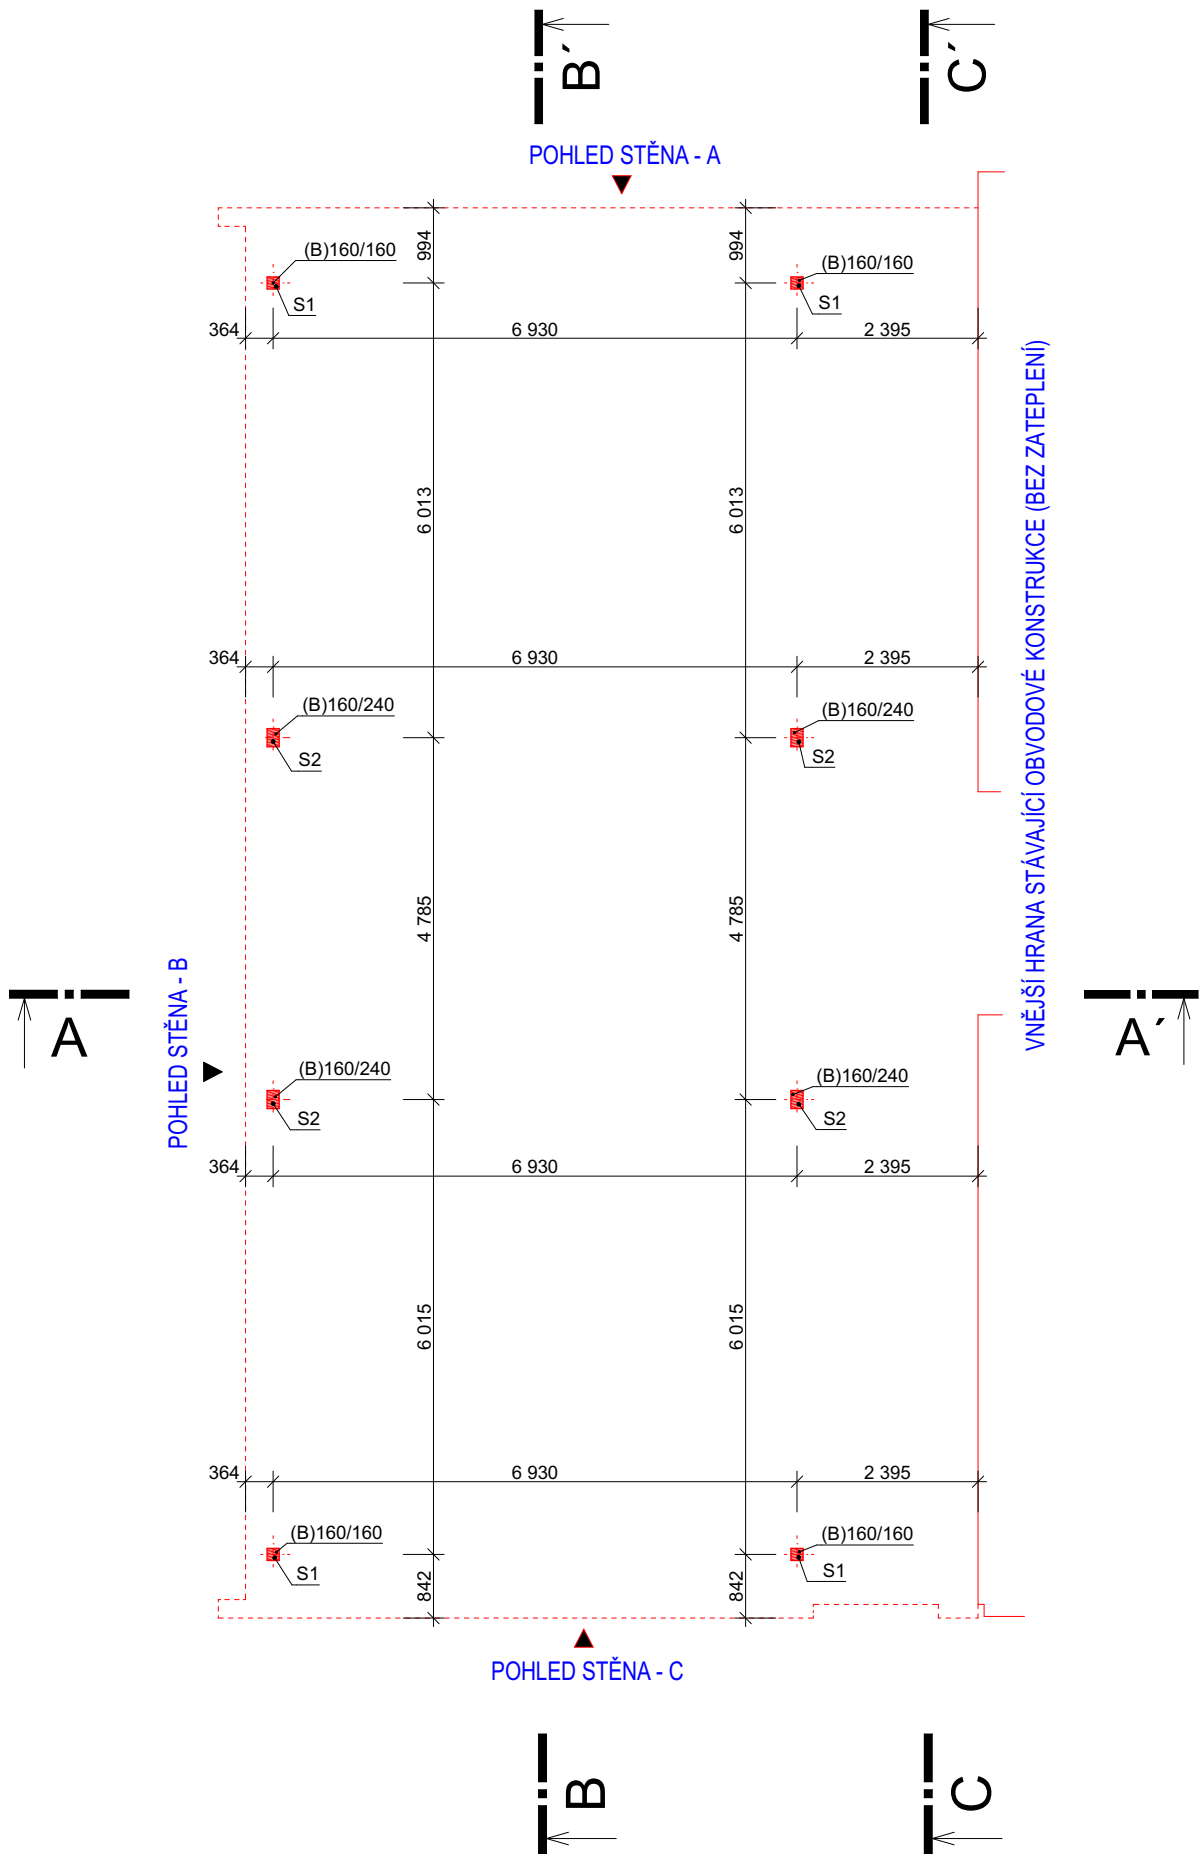


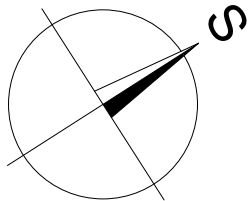

POZNÁMKA:

- PRVKY OZNAČENÉ (B) - JSOU NAVRŽENY Z ROSTLÉHO DŘEVA C24
- PŘIPOJENÍ STŘEDOVÉHO SLOUPU (160/240) KE STROPNÍ KONSTRUKCI 1. PATRA:
 - 3x ÚHELNÍK + 3x5xH 4x60 + 3x2x M10 NA CHEMICKOU KOTVU
- PŘIPOJENÍ KRAJNÍHO SLOUPU (160/160) KE STROPNÍ KONSTRUKCI 1. PATRA:
 - 2x ÚHELNÍK + 2x5xH 4x60 + 2x2x M10 NA CHEMICKOU KOTVU
- SPOJENÍ SLOUPU A PRŮVLAKU - 8x V8x240

SCHÉMA OBJEKTU

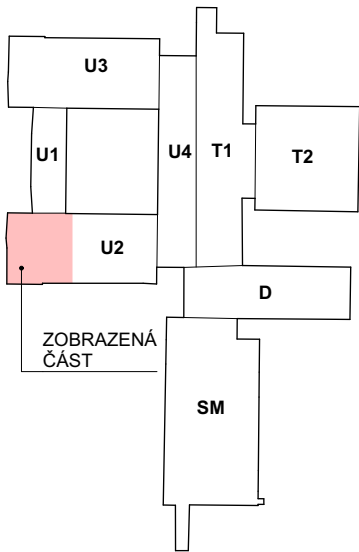

DOKUMENTACE PRO PROVÁDĚNÍ STAVBY

AZPROJECT spol. s r.o. Plynářská 830, 280 02 Kolín IV IČO: 272 10 341 · DIČ: CZ 272 10341 Tel: 321 728 755	ZODPOVĚDNÝ PROJEKTANT		AUTORIZOVAL:	Č.PARÉ
	Ing. KADLEČEK JIŘÍ			Č.REVIZE
VYPRACOVAL	KRESLIL			
Ing. KADLEČEK JIŘÍ	ALEŠ MORAVEC			
KRAJ STŘEDOČESKÝ			MěÚ PODĚBRADY	
STAVEBNÍK: MĚSTO PODĚBRADY, JIŘÍHO NÁMĚSTÍ 20/1, 290 01 PODĚBRADY				
AKCE				
STAVEBNÍ ÚPRAVY A NÁSTAVBA UČEBEN OBJEKTU ZŠ VÁCLAVA HAVLA - JIŽNÍ ČÁST NA VALECH 45, PODĚBRADY 290 01, K. Ú. PODĚBRADY, st. parc. č. 1615/2			DATUM	02/2026
			Č.ZAK.	CT25 - 09
			FORMÁT	2×A4
OBSAH			MĚŘÍTKO	Č.VÝKRESU
			1:100	CT2509 - RS01