


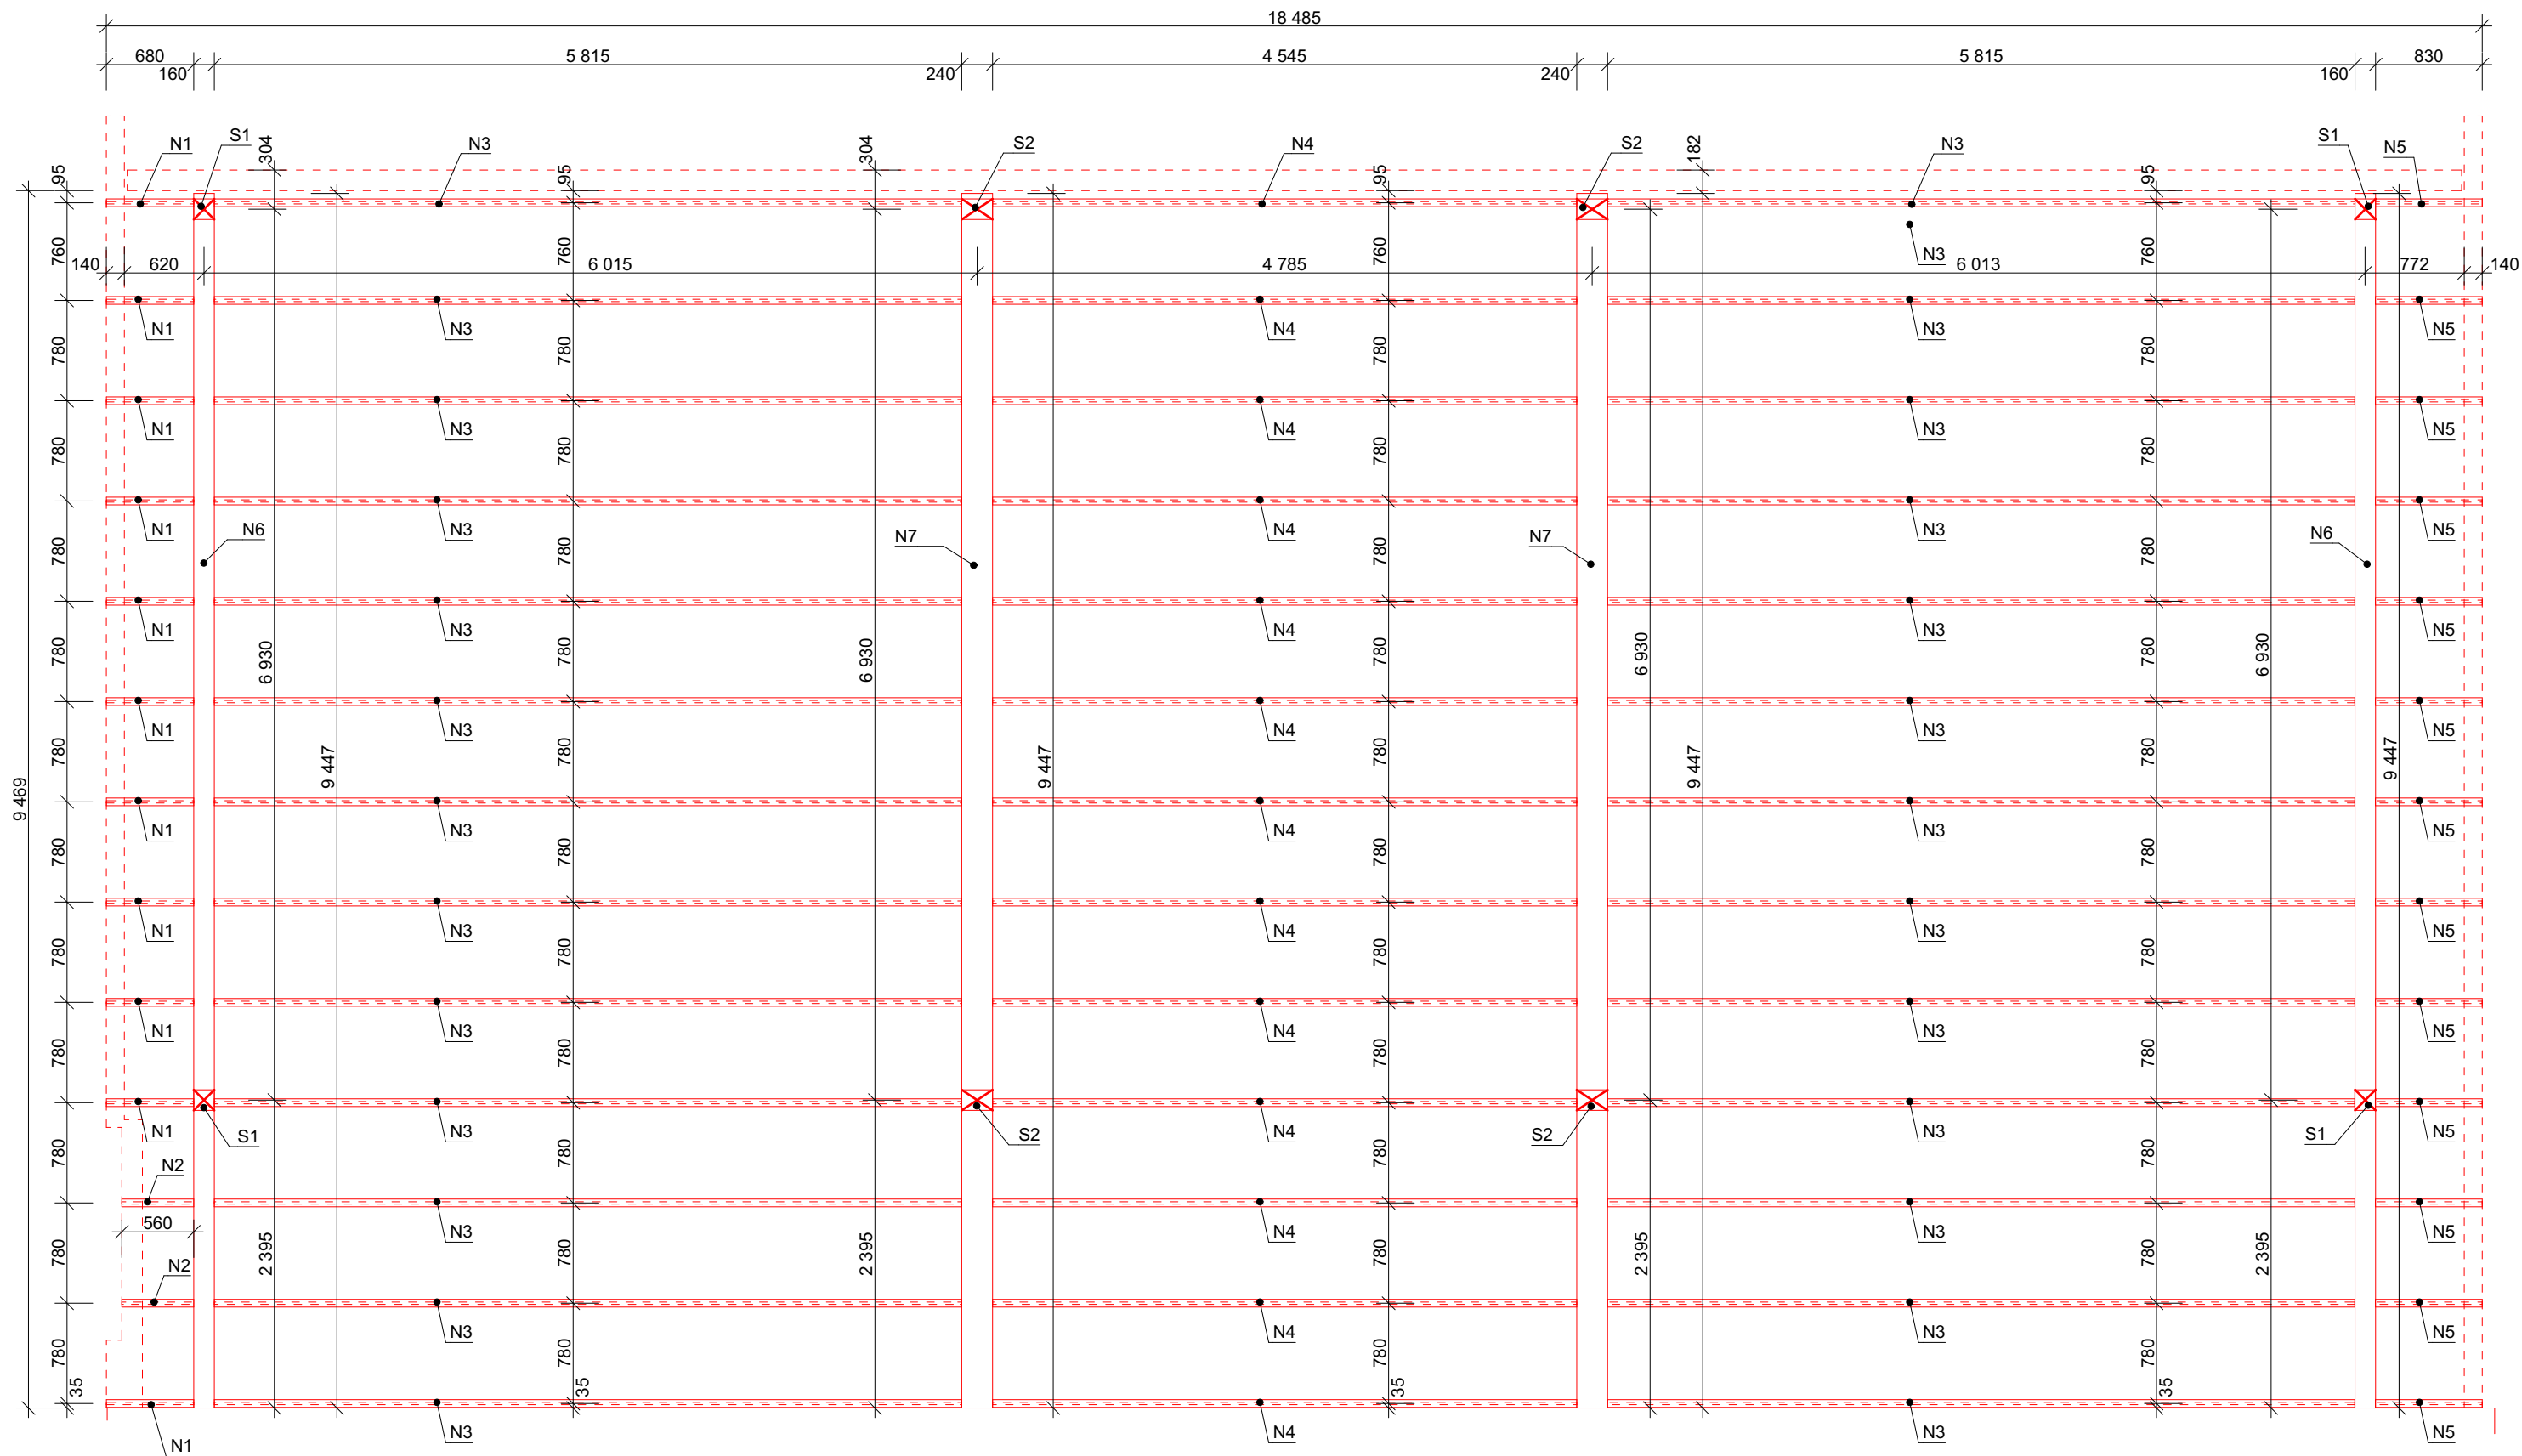


### VÝPIS DŘEVĚNÝCH PRVKŮ:

| POZICE | NÁZEV, PROFIL (mm)               | DĚLKA (mm) | POČET KS | POZNÁMKA |
|--------|----------------------------------|------------|----------|----------|
| N1     | "I" NOSNÍK PALCO (B) (60x60/320) | 680        | 11       |          |
| N2     | "I" NOSNÍK PALCO (B) (60x60/320) | 560        | 2        |          |
| N3     | "I" NOSNÍK PALCO (B) (60x60/320) | 5815       | 26       |          |
| N4     | "I" NOSNÍK PALCO (B) (60x60/320) | 4545       | 13       |          |
| N5     | "I" NOSNÍK PALCO (B) (60x60/320) | 830        | 13       |          |
| N6     | 160/360 (A) - PRŮVLAK            | 9450       | 2        |          |
| N7     | 240/360 (A) - PRŮVLAK            | 9450       | 2        |          |
| S1     | 160/160 (B) - SLOUP              | 3560       | 4        |          |
| S2     | 160/240 (B) - SLOUP              | 3560       | 4        |          |


POZNÁMKA:

- PRVKY OZNAČENÉ (A) - JSOU NAVRŽENY Z LEPENÉHO LAMELOVÉHO DŘEVA GL24h
- PRVKY OZNAČENÉ (B) - JSOU NAVRŽENY Z ROSTLÉHO DŘEVA C24
- SPOJENÍ SLOUPU A PRŮVLAKU - 8x V8x240
- PŘIPOJENÍ PRŮVLAKU K NOSNÉ ZDĚNÉ STĚNĚ STÁVAJÍCÍ BUDOVY - TRÁMOVÁ BOTKA  
+ 20x H 4x60 + 2x M12 NA CHEMICKOU KOTVU
- PŘIPOJENÍ I NOSNÍKU K PRŮVLAKU - TRÁMOVÁ BOTKA + 8+2x H 4x60

## SCHÉMA OBJEKTU

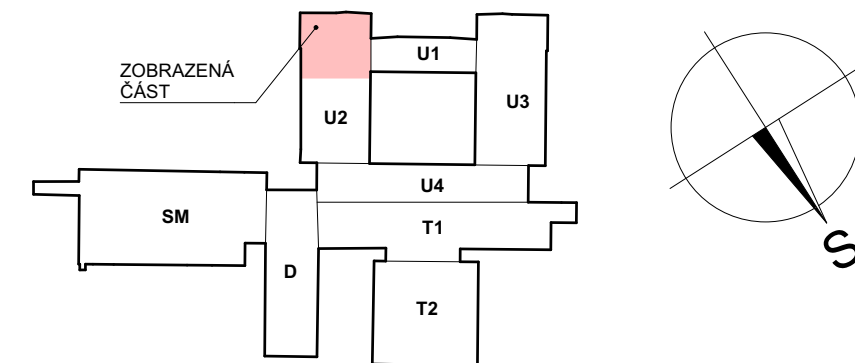

## DOKUMENTACE PRO PROVÁDĚNÍ STAVBY
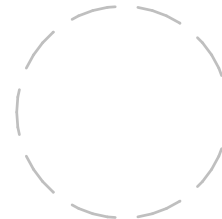
|   |  |                                                                |  |   |  |                                        |  |                                               |  |
|---|--|----------------------------------------------------------------|--|---|--|----------------------------------------|--|-----------------------------------------------|--|
| <div>AIZPROJECT spol. s r.o.</div> <div>Plynárenská 830, 280 02 Kolín IV</div> <div>IČO: 272 10 341· DIČ: CZ 272 10341</div> <div>Tel: 321 728 755</div>                                      |  | <div>ZODPOVĚDNÝ PROJEKTANT</div> <div>Ing. KADLEČEK JIŘÍ</div> |  | <div>AUTORIZOVAL:</div> <div></div> |  | <div>Č.PARÉ</div>                      |  |                                               |  |
| <div>VYPRACOVAL</div> <div>Ing. KADLEČEK JIŘÍ</div>   |  | <div>KRESLIL</div> <div>ALEŠ MORAVEC</div>                     |  |   |  | <div>Č.REVIZE</div>                    |  |                                               |  |
|   |  |                                                                |  |   |  |                                        |  |                                               |  |
| KRAJ STŘEDOČESKÝ   |  | MĚÚ PODĚBRADY                                                  |  |   |  |                                        |  |                                               |  |
| STAVEBNÍK: MĚSTO PODĚBRADY, JIŘÍHO NÁMĚSTÍ 20/1, 290 01 PODĚBRADY   |  |                                                                |  |   |  |                                        |  |                                               |  |
| <div>AKCE</div> <div>STAVEBNÍ ÚPRAVY A NÁSTAVBA UČEBEN</div> <div>OBJEKTU ZŠ VÁCLAVA HAVLA - JIŽNÍ ČÁST</div> <div>NA VALECH 45, PODĚBRADY 290 01, K. Ú. PODĚBRADY, st. parc. č. 1615/2</div> |  |                                                                |  |   |  | <div>DATUM</div> <div>02/2026</div>    |  |                                               |  |
|   |  |                                                                |  |   |  | <div>Č.ZAK.</div> <div>CT25 - 09</div> |  |                                               |  |
|   |  |                                                                |  |   |  | <div>FORMÁT</div> <div>3×A4</div>      |  |                                               |  |
|   |  |                                                                |  |   |  |                                        |  |                                               |  |
| <div>OBSAH</div> <div>NAVRHOVANÝ STAV</div> <div>PŮDORYS STROPNÍ KONSTRUKCE</div>   |  |                                                                |  |   |  | <div>MĚŘÍTKO</div> <div>1:50</div>     |  | <div>Č.VÝKRESU</div> <div>CT2509 - RS02</div> |  |