


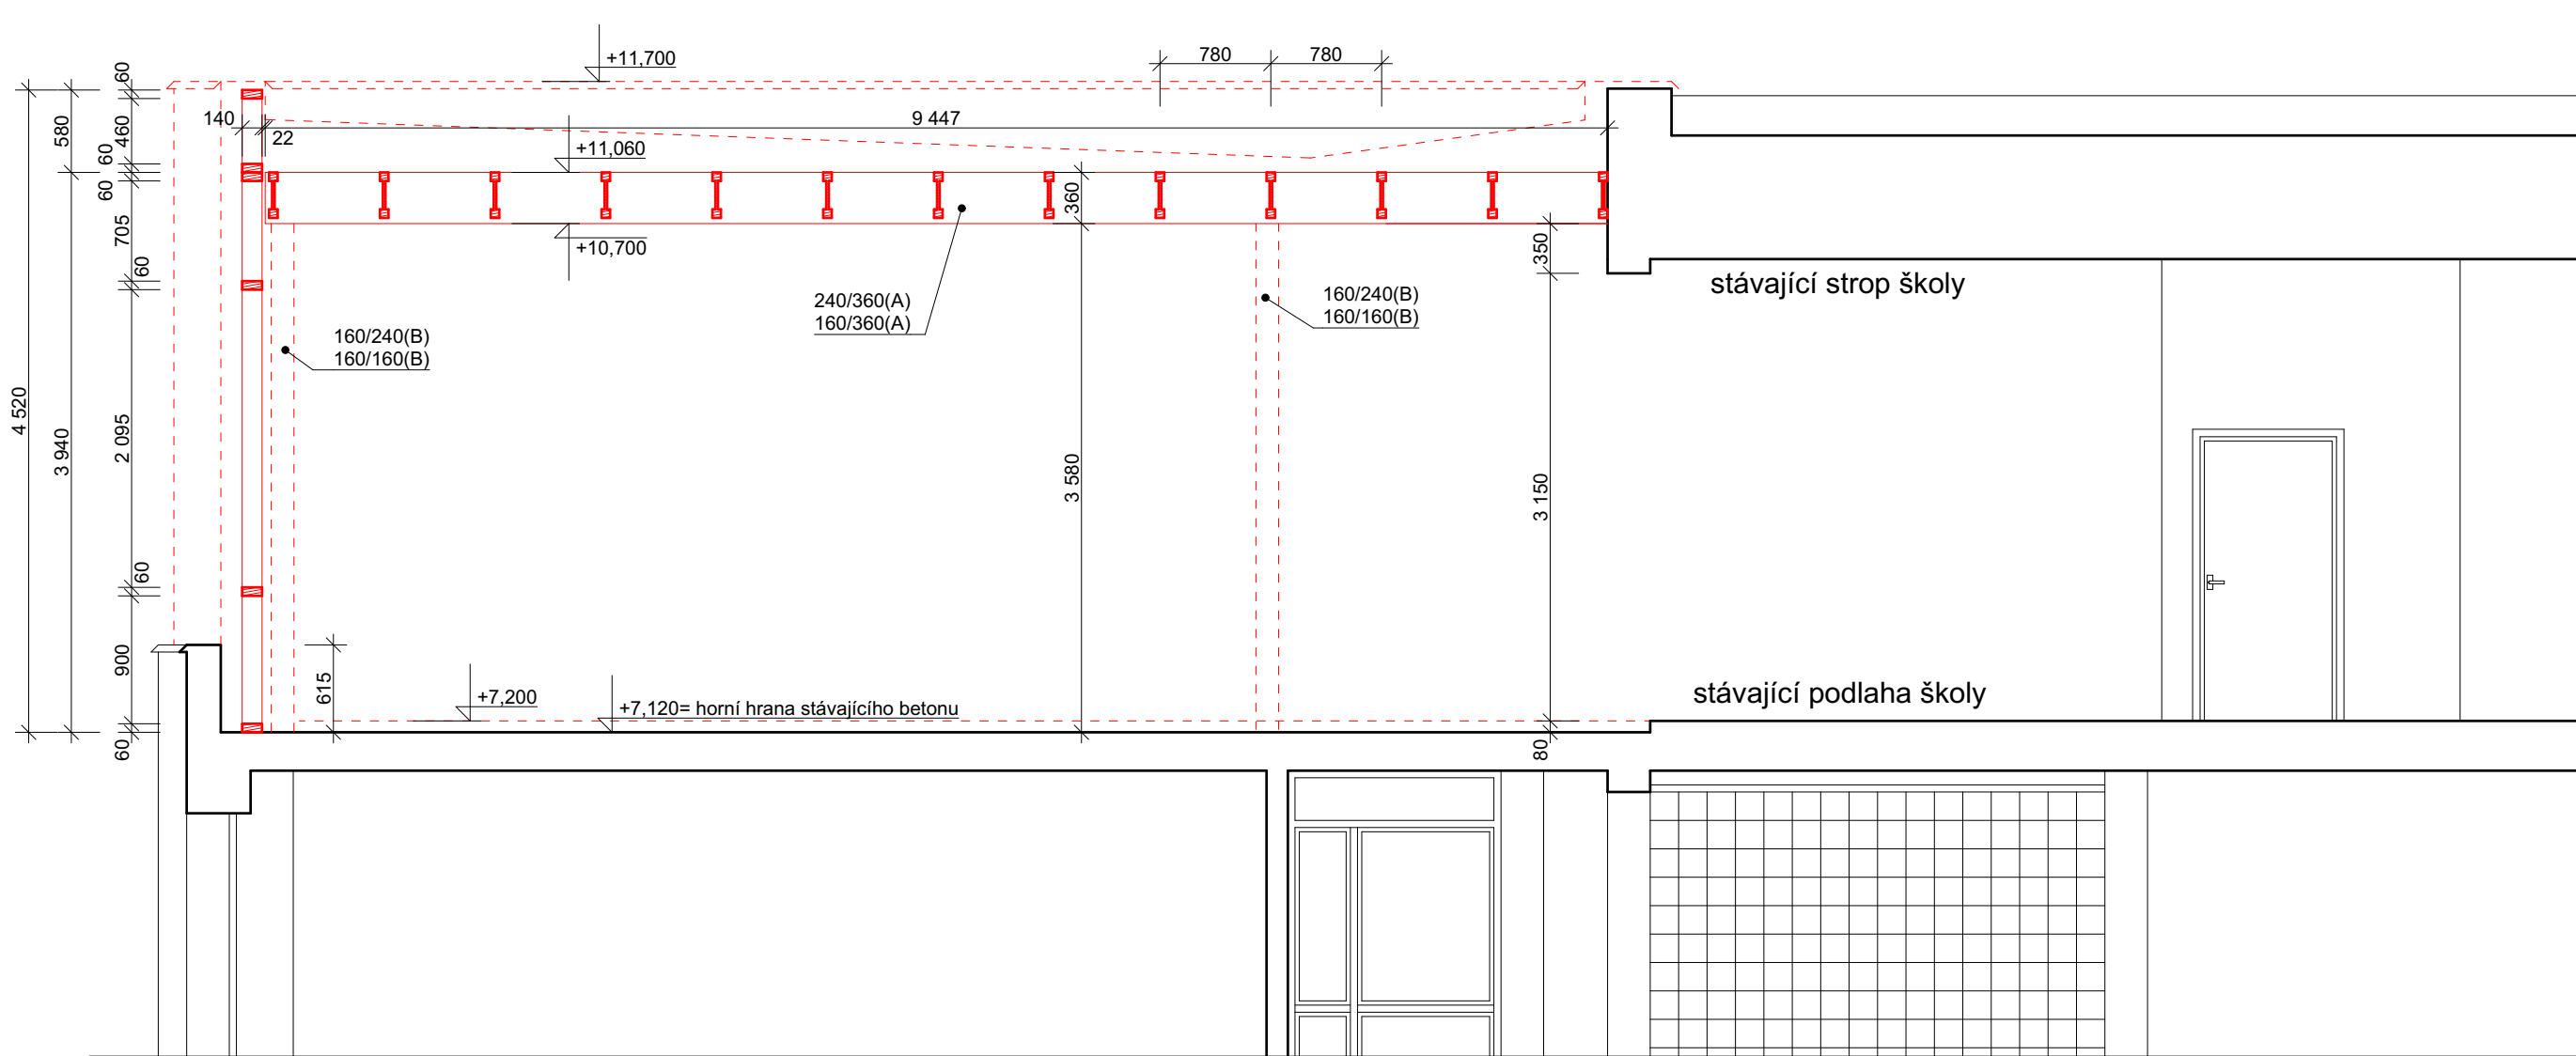

POZNÁMKA:

- PRVKY OZNAČENÉ (A) - JSOU NAVRŽENY Z LEPENÉHO LAMELOVÉHO DŘEVA GL24h
- PRVKY OZNAČENÉ (B) - JSOU NAVRŽENY Z ROSTLÉHO DŘEVA C24
- SPOJENÍ SLOUPU A PRŮVLAKU - 8x V8x240
- PŘIPOJENÍ PRŮVLAKU K NOSNÉ ZDĚNÉ STĚNĚ STÁVAJÍCÍ BUDOVY - TRÁMOVÁ BOTKA + 20x H 4x60 + 2x M12 NA CHEMICKOU KOTVU
- PŘIPOJENÍ I - NOSNÍKU K PRŮVLAKU - TRÁMOVÁ BOTKA + 8+2x H 4x60

DOKUMENTACE PRO PROVÁDĚNÍ STAVBY

AZPROJECT spol. s r.o. Plynářská 830, 280 02 Kolín IV IČO: 272 10 341 · DIČ: CZ 272 10341 Tel: 321 728 755	ZODPOVĚDNÝ PROJEKTANT		AUTORIZOVAL:	Č.PARÉ	
	Ing. KADLEČEK JIŘÍ				
	VYPRACOVAL			Č.REVIZE	
	Ing. KADLEČEK JIŘÍ				
		KRESLIL			
		ALEŠ MORAVEC			
KRAJ STŘEDOČESKÝ			MěÚ PODĚBRADY		
STAVEBNÍK: MĚSTO PODĚBRADY, JIŘÍHO NÁMĚSTÍ 20/1, 290 01 PODĚBRADY					
AKCE	STAVEBNÍ ÚPRAVY A NÁSTAVBA UČEBEN OBJEKTU ZŠ VÁCLAVA HAVLA - JIŽNÍ ČÁST NA VALECH 45, PODĚBRADY 290 01, K. Ú. PODĚBRADY, st. parc. č. 1615/2			DATUM	02/2026
				Č.ZAK.	CT25 - 09
				FORMÁT	2×A4
OBSAH	NAVRHOVANÝ STAV NOSNÉ KONSTRUKCE - ŘEZ A-A´			MĚŘÍTKO	Č.VÝKRESU
				1:50	CT2509 - RS03