


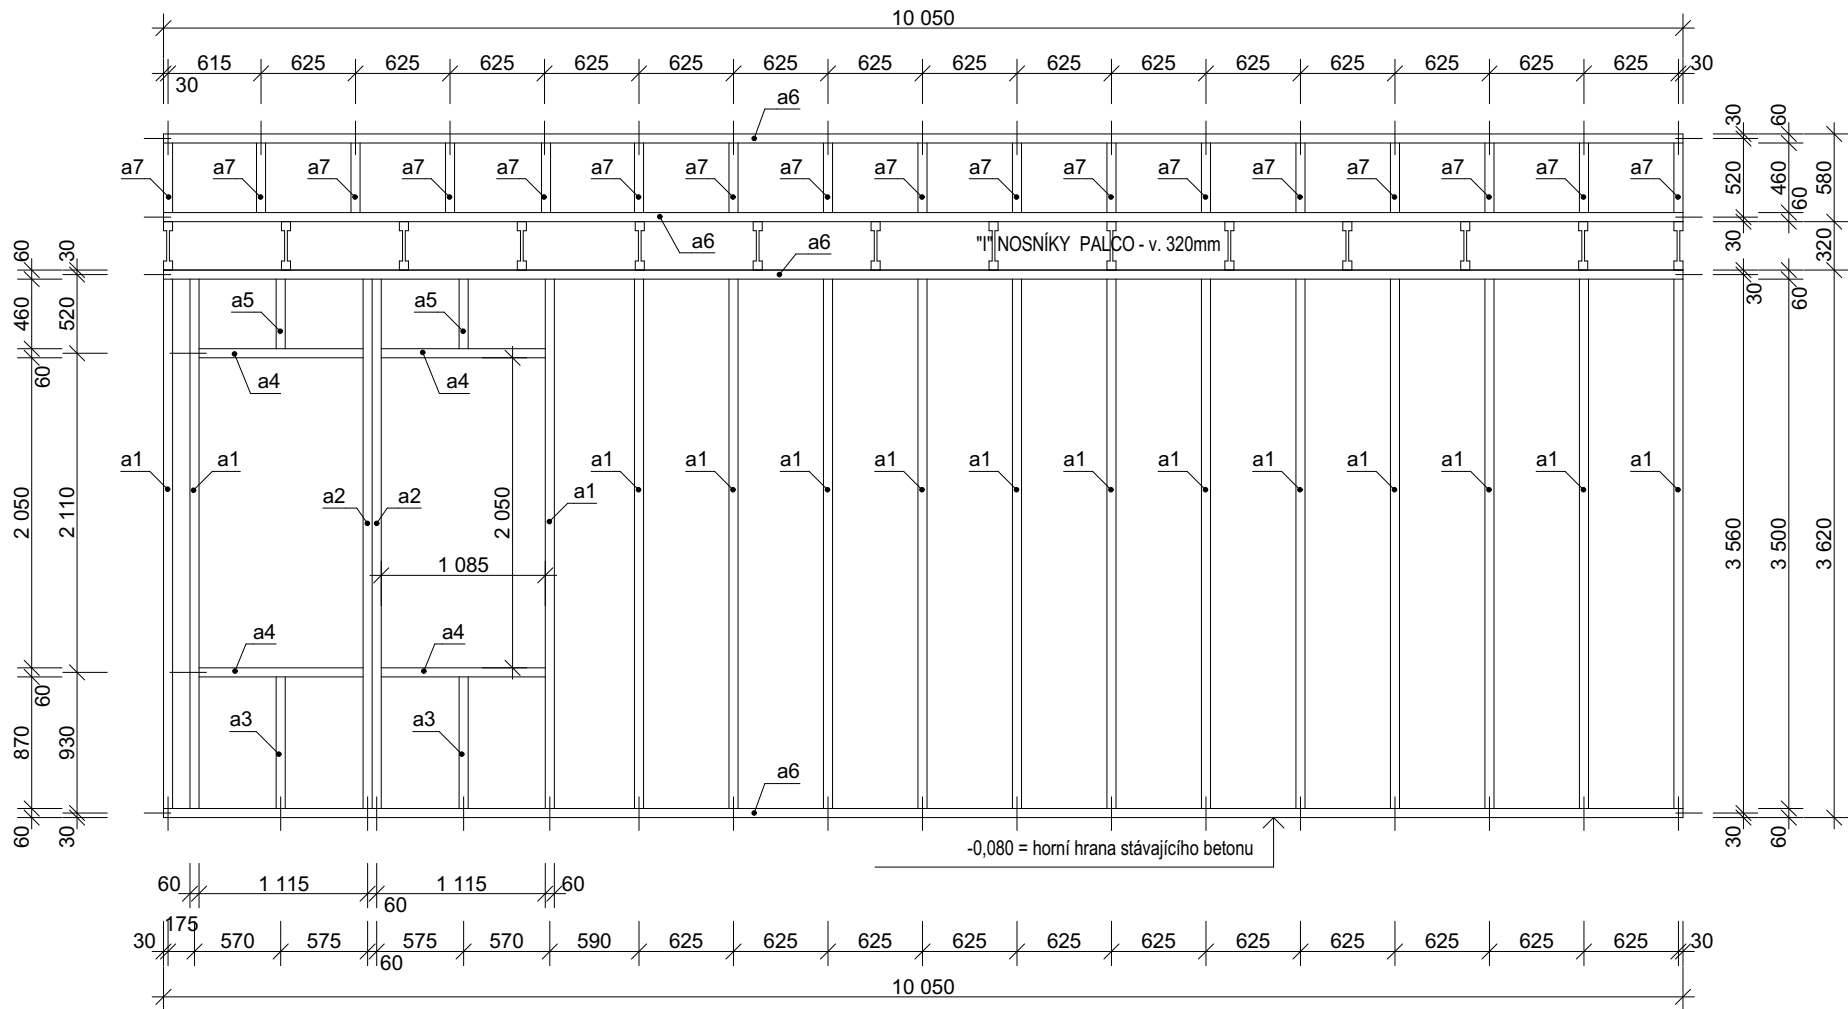


POZNÁMKA:

- PRVKY OZNAČENÉ (A) - JSOU NAVRŽENY Z LEPENÉHO LAMELOVÉHO DŘEVA GL24h
- PRVKY OZNAČENÉ (B) - JSOU NAVRŽENY Z ROSTLÉHO DŘEVA C24
- PŘÍPOJENÍ SPODNÍHO VODOROVNÉHO PROFILU STĚNOVÉHO ROŠTU KE STROPNÍ KONSTRUKCI
- 1. PATRA - 1x M10 NA CHEMICKOU KOTVU PO cca 1,8 M.

VÝPIS DŘEVĚNÝCH PRVKŮ:

POZICE	NÁZEV, PROFIL (mm)	DÉLKA (mm)	POČET KS	POZNÁMKA
a1	TRÁM 140/60 (B)	3500	15	
a2	TRÁM 160/60 (B)	3500	2	
a3	TRÁM 140/60 (B)	870	2	
a4	TRÁM 140/60 (B)	1085	4	
a5	TRÁM 140/60 (B)	460	2	
a6	TRÁM 140/60 (B)	10 050	4	
a7	TRÁM 140/60 (B)	520	17	

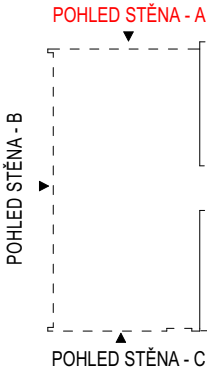

DOKUMENTACE PRO PROVÁDĚNÍ STAVBY

AZPROJECT spol. s r.o. Plynářská 830, 280 02 Kolín IV IČO: 272 10 341 · DIČ: CZ 272 10341 Tel: 321 728 755	ZODPOVĚDNÝ PROJEKTANT		AUTORIZOVAL:	Č.PARÉ
	Ing. KADLEČEK JIŘÍ			
				Č.REVIZE
VYPRACOVAL	KRESLIL			
Ing. KADLEČEK JIŘÍ	ALEŠ MORAVEC			
KRAJ STŘEDOČESKÝ			MěÚ PODĚBRADY	
STAVEBNÍK: MĚSTO PODĚBRADY, JIŘÍHO NÁMĚSTÍ 20/1, 290 01 PODĚBRADY				
AKCE STAVEBNÍ ÚPRAVY A NÁSTAVBA UČEBEN OBJEKTU ZŠ VÁCLAVA HAVLA - JIŽNÍ ČÁST NA VALECH 45, PODĚBRADY 290 01, K. Ú. PODĚBRADY, st. parc. č. 1615/2			DATUM	02/2026
			Č.ZAK.	CT25 - 09
			FORMÁT	2×A4
OBSAH NAVRHOVANÝ STAV KONSTRUKCE OBVODOVÉ STĚNY - POHLED BOČNÍ - STĚNA A			MĚŘÍTKO	Č.VÝKRESU
			1:50	CT2509 - RS05