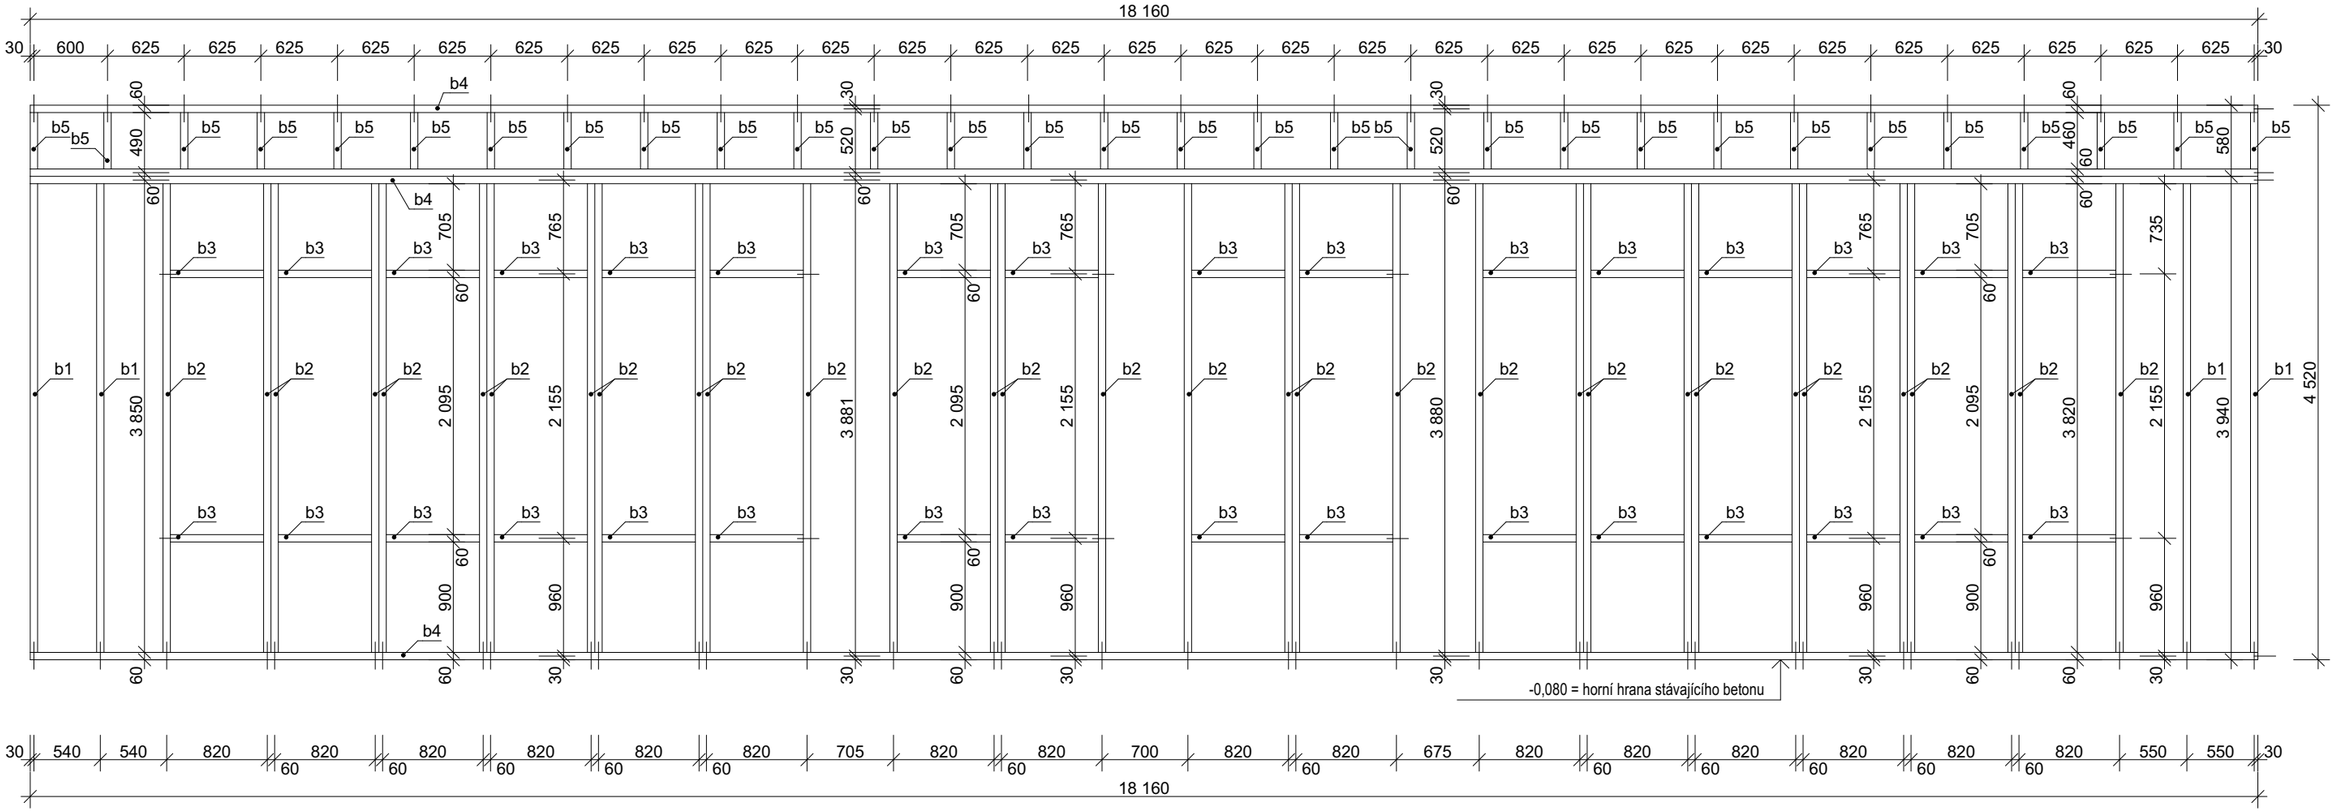

POZNÁMKA:

- PRVKY OZNAČENÉ (A) - JSOU NAVRŽENY Z LEPENÉHO LAMELOVÉHO DŘEVA GL24h
- PRVKY OZNAČENÉ (B) - JSOU NAVRŽENY Z ROSTLÉHO DŘEVA C24
- PŘIPOJENÍ SPODNÍHO VODOROVNÉHO PROFILU STĚNOVÉHO ROŠTU KE STROPNÍ KONSTRUKCI
  1. PATRA - 1x M10 NA CHEMICKOU KOTVU PO cca 1,8 M.

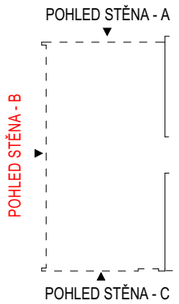

VÝPIS DŘEVĚNÝCH PRVKŮ:

POZICE	NÁZEV, PROFIL (mm)	DÉLKA (mm)	POČET KS	POZNÁMKA
b1	TRÁM 140/60 (B)	3820	4	
b2	TRÁM 160/60 (B)	3820	32	
b3	TRÁM 160/60 (B)	760	32	
b4	TRÁM 140/60 (B)	18160	4	
b5	TRÁM 160/60 (B)	460	30	

DOKUMENTACE PRO PROVÁDĚNÍ STAVBY

AZPROJECT spol. s r.o. Plynárenská 830, 280 02 Kolín IV IČO: 272 10 341· DIČ: CZ 272 10341 Tel: 321 728 755	ZODPOVĚDNÝ PROJEKTANT Ing. KADLEČEK JIŘÍ	AUTORIZOVAL:	Podepsal Ing. Jiří Kadleček SN: C=CZ; OID.2.5.4.97=NTRCZ-45770743; O=Česká komora autorizovaných inženýrů a techniků činných ve výstavbě; OU=Elektronické autorizační razítko; OU=0003958; CN=Ing. Jiří Kadleček; SN=Kadleček; G=Jiří; SERIALNUMBER=P714749; T=IP00 Datum: 2026.05.05 10:36:41 +02'00'	Č.PARÉ
VYPRACOVAL	KRESLIL			Č.REVIZE
Ing. KADLEČEK JIŘÍ	ALEŠ MORAVEC			
KRAJ STŘEDOČESKÝ		MěÚ PODĚBRADY		
STAVEBNÍK: MĚSTO PODĚBRADY, JIŘÍHO NÁMĚSTÍ 20/1, 290 01 PODĚBRADY				

AKCE STAVEBNÍ ÚPRAVY A NÁSTAVBA UČEBEN OBJEKTU ZŠ VÁCLAVA HAVLA - JIŽNÍ ČÁST NA VALECH 45, PODĚBRADY 290 01, K. Ú. PODĚBRADY, st. parc. č. 1615/2	DATUM	02/2026
	Č.ZAK.	CT25 - 09
	FORMÁT	2×A4
OBSAH NAVRHOVANÝ STAV KONSTRUKCE OBVODOVÉ STĚNY - POHLED BOČNÍ - STĚNA B	MĚŘÍTKO 1:50	Č.VÝKRESU CT2509 - RS06