



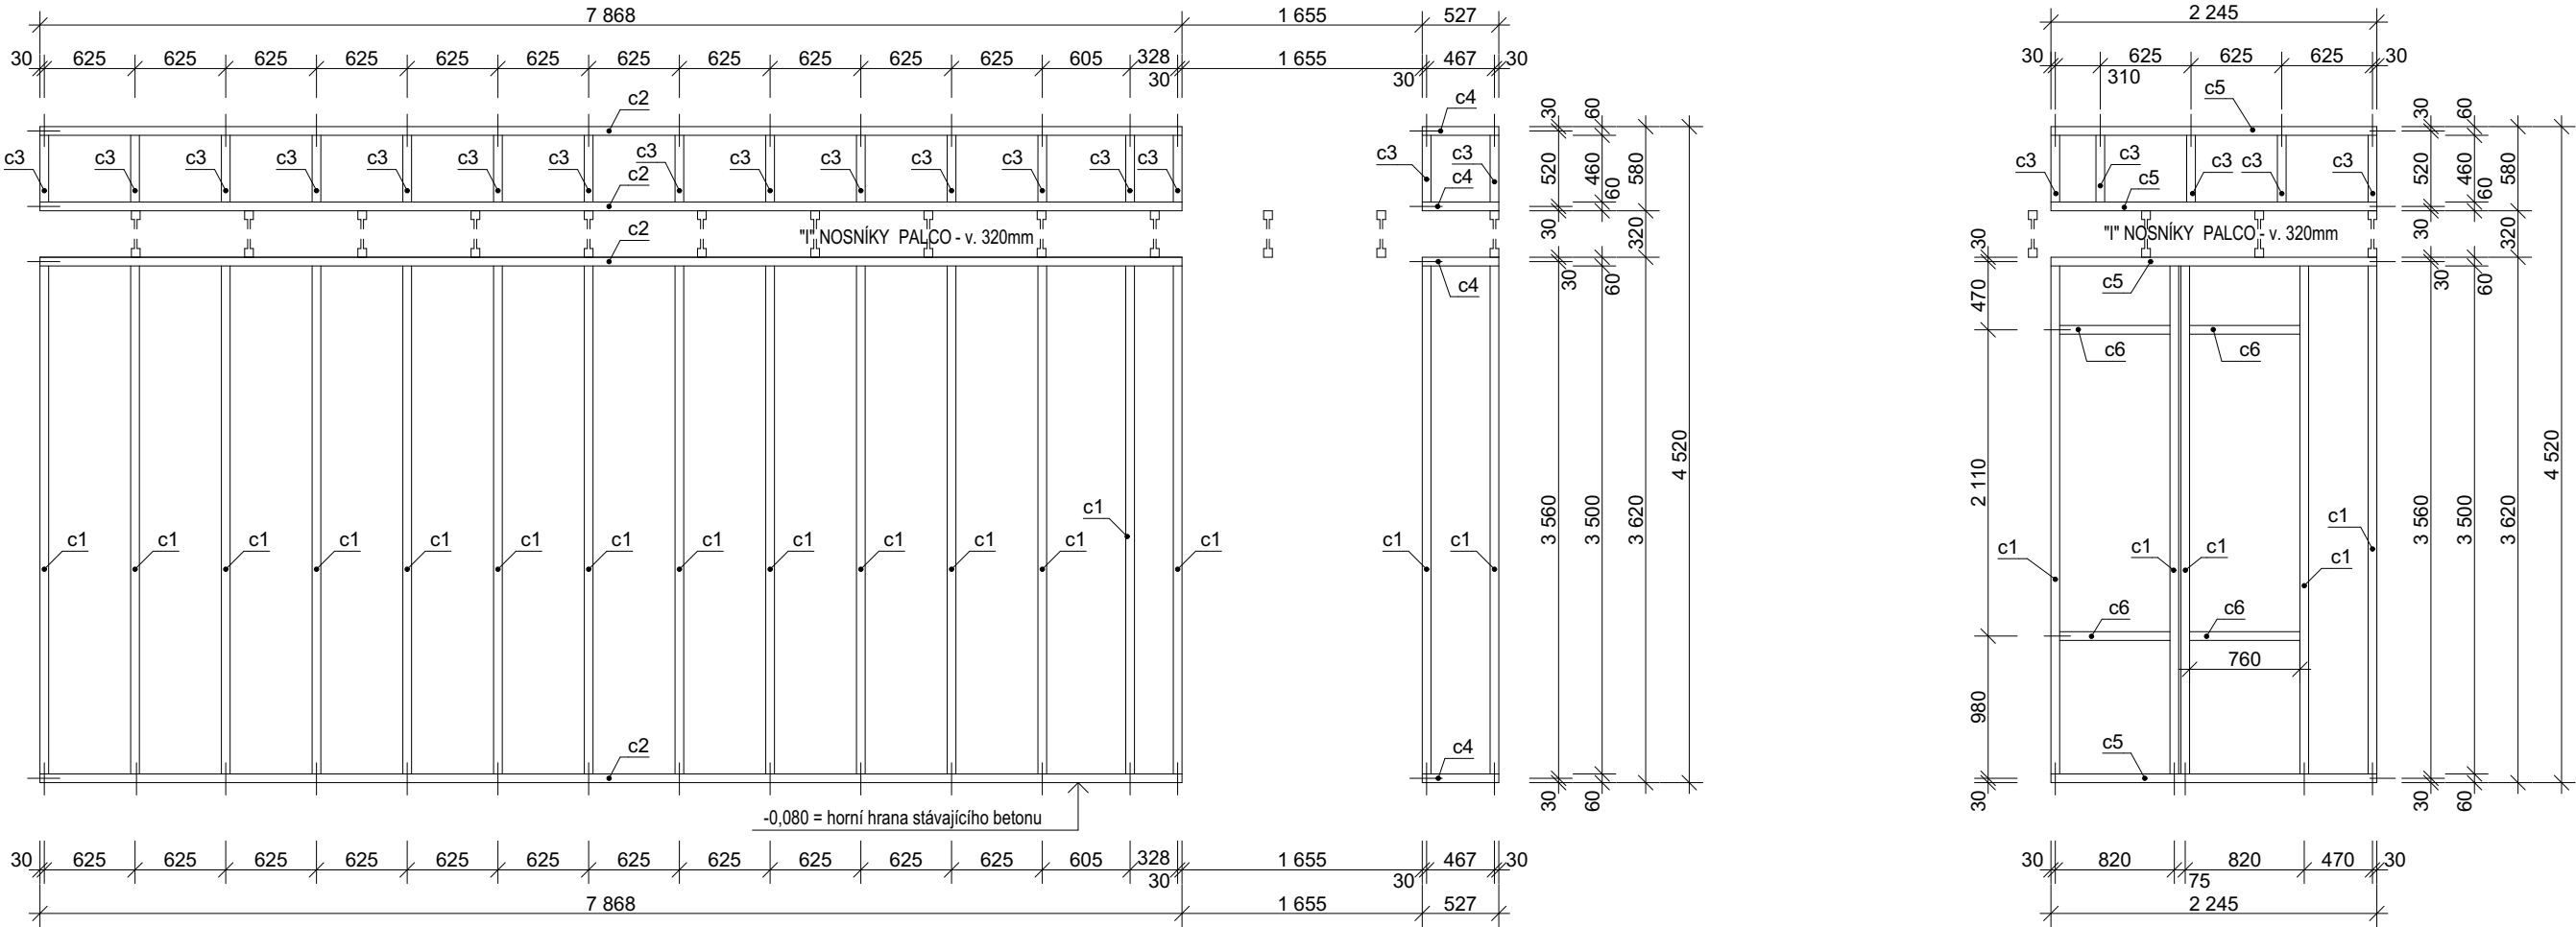

POZNÁMKA:

- PRVKY OZNAČENÉ (A) - JSOU NAVRŽENY Z LEPENÉHO LAMELOVÉHO DŘEVA GL24h
- PRVKY OZNAČENÉ (B) - JSOU NAVRŽENY Z ROSTLÉHO DŘEVA C24
- PŘIPOJENÍ SPODNÍHO VODOROVNÉHO PROFILU STĚNOVÉHO ROŠTU KE STROPNÍ KONSTRUKCI
- 1. PATRA - 1x M10 NA CHEMICKOU KOTVU PO cca 1,8 M.

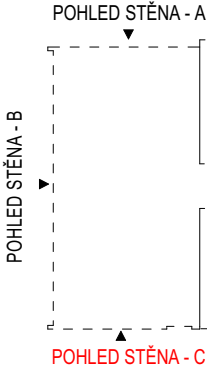

VÝPIS DŘEVĚNÝCH PRVKŮ:

POZICE	NÁZEV, PROFIL (mm)	DĚLKA (mm)	POČET KS	POZNÁMKA
c1	TRÁM 140/60 (B)	3500	21	
c2	TRÁM 140/60 (B)	7870	4	
c3	TRÁM 140/60 (B)	460	21	
c4	TRÁM 140/60 (B)	530	4	
c5	TRÁM 140/60 (B)	2 245	4	
c6	TRÁM 140/60 (B)	760	4	

DOKUMENTACE PRO PROVÁDĚNÍ STAVBY

AZPROJECT spol. s r.o. Plynářská 830, 280 02 Kolín IV IČO: 272 10 341· DIČ: CZ 272 10341 Tel: 321 728 755	ZODPOVĚDNÝ PROJEKTANT	AUTORIZOVAL: 	Č.PARÉ	
	Ing. KADLEČEK JIŘÍ			
VYPRACOVAL	KRESLIL	Č.REVIZE		
Ing. KADLEČEK JIŘÍ	ALEŠ MORAVEC			
KRAJ STŘEDOČESKÝ		MěÚ PODĚBRADY		
STAVEBNÍK: MĚSTO PODĚBRADY, JIŘÍHO NÁMĚSTÍ 20/1, 290 01 PODĚBRADY				
AKCE	STAVEBNÍ ÚPRAVY A NÁSTAVBA UČEBEN OBJEKTU ZŠ VÁCLAVA HAVLA - JIŽNÍ ČÁST NA VALECH 45, PODĚBRADY 290 01, K. Ú. PODĚBRADY, st. parc. č. 1615/2		DATUM	02/2026
			Č.ZAK.	CT25 - 09
			FORMÁT	2×A4
OBSAH	NAVRHOVANÝ STAV KONSTRUKCE OBVODOVÉ STĚNY - POHLED BOČNÍ - STĚNA C		MĚŘÍTKO	Č.VÝKRESU
			1:50	CT2509 - RS07