



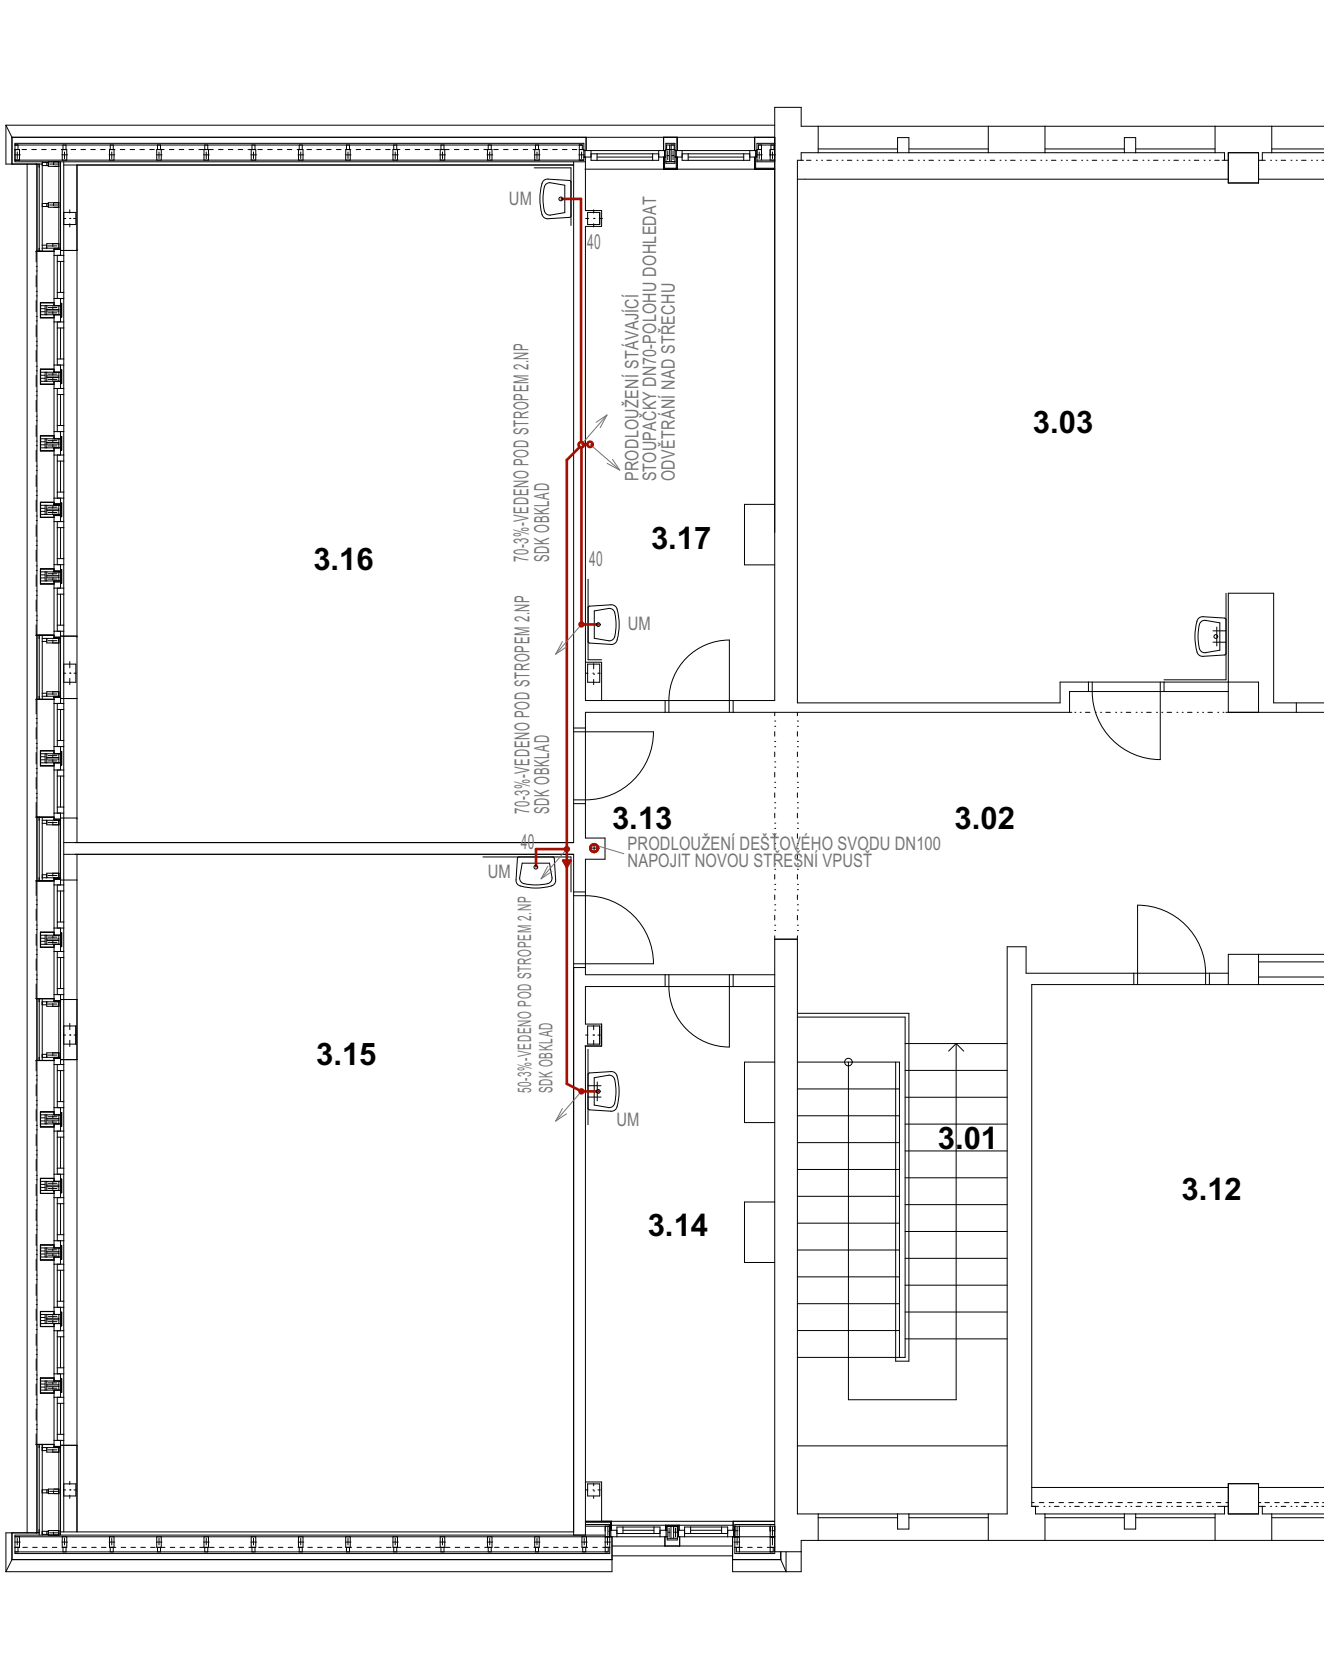

LEGENDA MÍSTNOSTÍ :


Č.M.	NÁZEV MÍSTNOSTÍ	PLOCHA [m²]
3.01	SCHODIŠTĚ	14,10
3.02	CHODBA	87,40
3.03	UČEBNA	35,40
3.04	KABINET	19,60
3.05	KABINET	40,40
3.11	UČEBNA	60,70
3.12	UČEBNA	60,70
3.13	CHODBA	9,60
3.14	KABINET	17,80
3.15	UČEBNA	60,50
3.16	UČEBNA	60,50
3.17	KABINET	17,70

SCHÉMA OBJEKTU

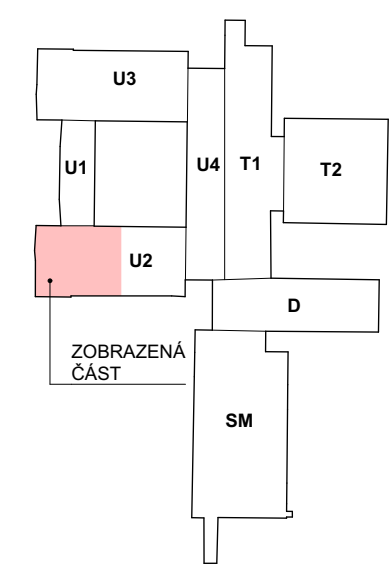

LEGENDA:

UM - UMYVADLO 55 cm + UMYVADLOVÁ BATERIE PÁKOVÁ
— POTRUBÍ NOVÉ - SYSTÉM HT

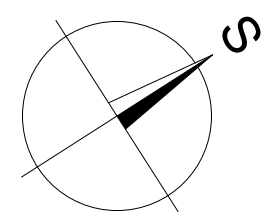

DOKUMENTACE PRO PROVÁDĚNÍ STAVBY

AZPROJECT spol. s r.o. Plynářská 830, 280 02 Kolín IV IČO: 272 10 341 · DIČ: CZ 272 10341 Tel: 321 728 755	ZODPOVĚDNÝ PROJEKTANT	AUTORIZOVAL:	Č.PARÉ	
	Ing. KADLEČEK JIŘÍ		Č.REVIZE	
VYPRACOVAL	KRESLIL			
PETR BAREŠ	PETR BAREŠ			
KRAJ STŘEDOČESKÝ		MěÚ PODĚBRADY		
STAVEBNÍK: MĚSTO PODĚBRADY, JIŘÍHO NÁMĚSTÍ 20/1, 290 01 PODĚBRADY				
AKCE	STAVEBNÍ ÚPRAVY A NÁSTAVBA UČEBEN OBJEKTU ZŠ VÁCLAVA HAVLA - JIŽNÍ ČÁST NA VALECH 45, PODĚBRADY 290 01, K. Ú. PODĚBRADY, st. parc. č. 1615/2		DATUM	02/2026
			Č.ZAK.	CT25 - 09
			FORMÁT	2×A4
			MĚŘÍTKO	Č.VÝKRESU
OBSAH	KANALIZACE PŮDORYS III.NP (+7,200)		1:100	CT2509 - RZT01