


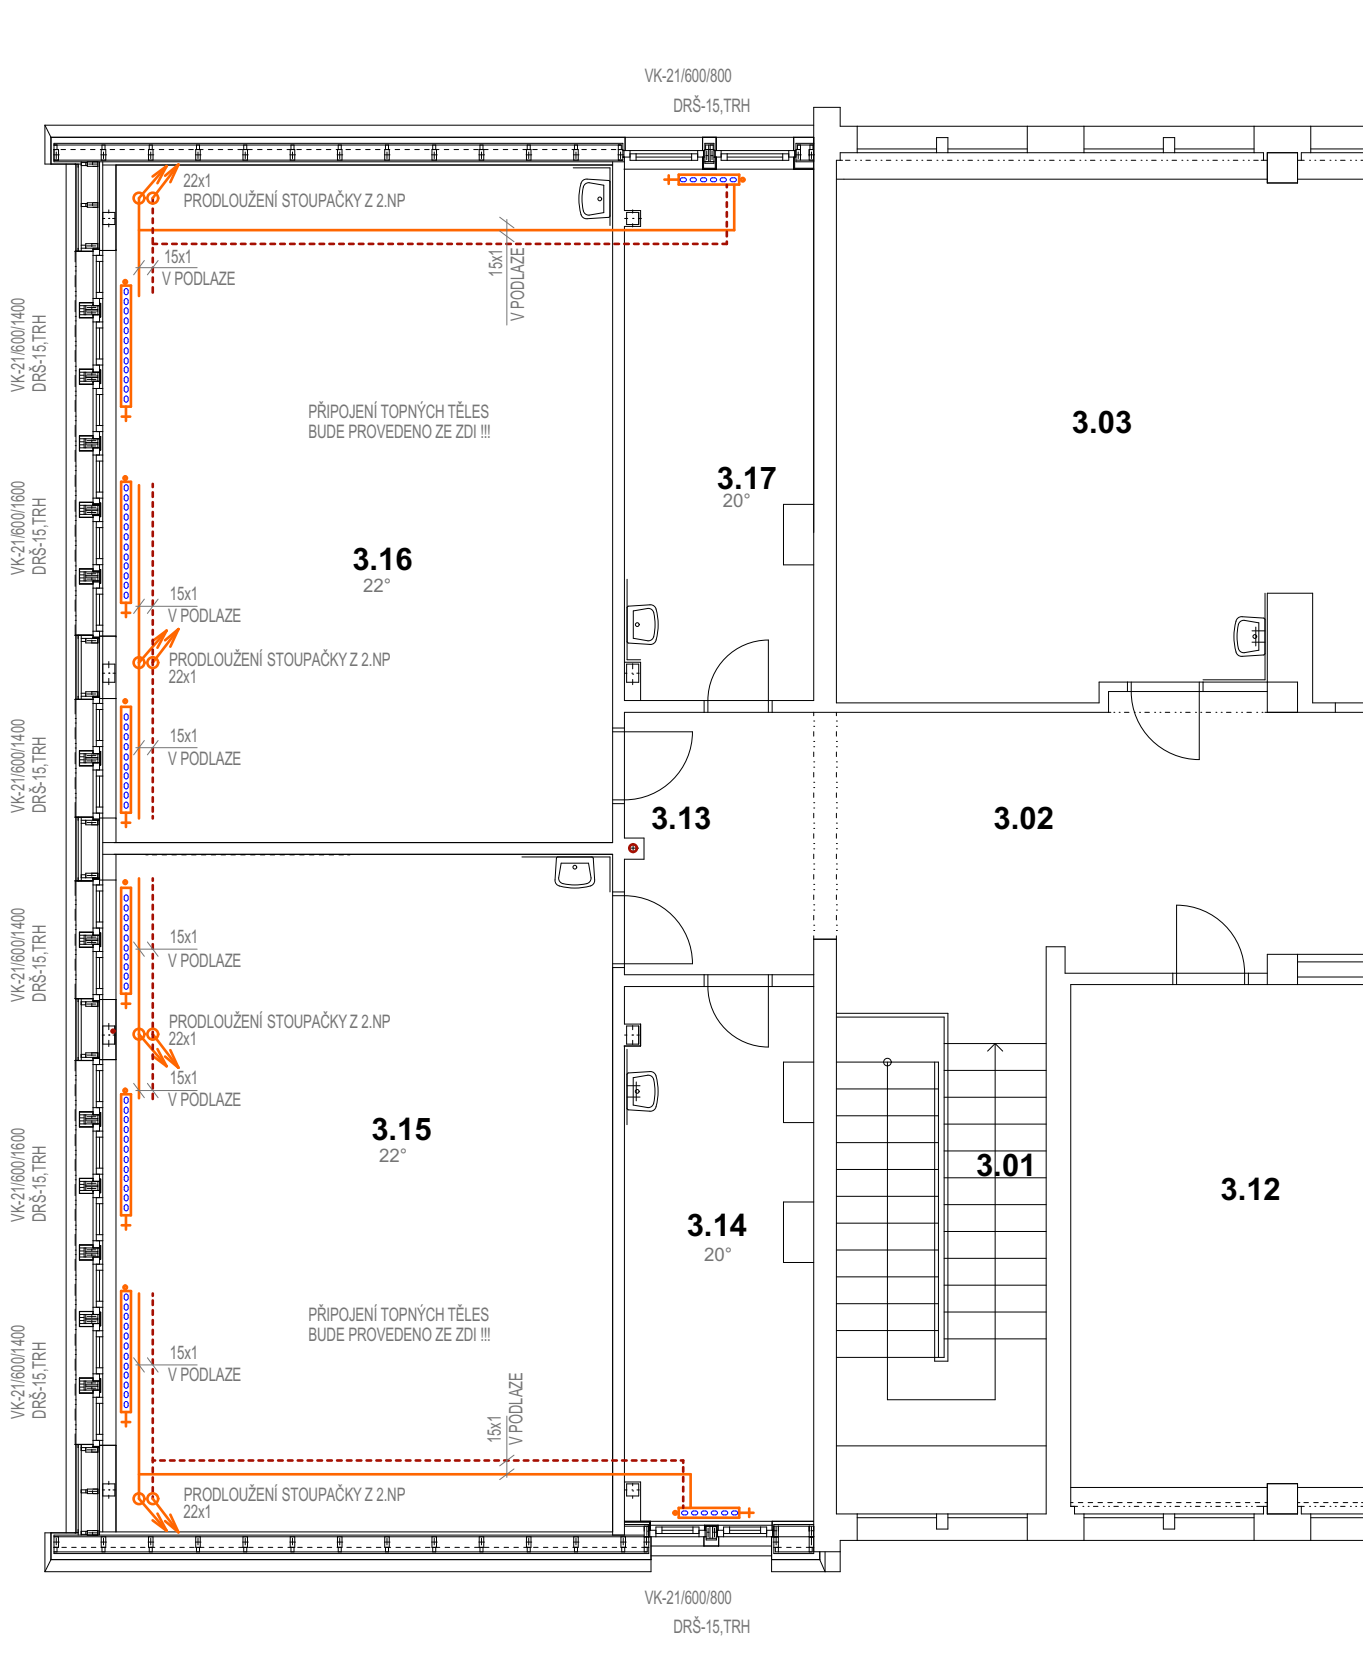

LEGENDA MÍSTNOSTÍ :

| Č.M. | NÁZEV MÍSTNOSTÍ | PLOCHA [m²] |
|------|-----------------|-------------|
| 3.01 | SCHODIŠTĚ       | 14,10       |
| 3.02 | CHODBA          | 87,40       |
| 3.03 | UČEBNA          | 35,40       |
| 3.04 | KABINET         | 19,60       |
| 3.05 | KABINET         | 40,40       |
| 3.11 | UČEBNA          | 60,70       |
| 3.12 | UČEBNA          | 60,70       |
| 3.13 | CHODBA          | 9,60        |
| 3.14 | KABINET         | 17,80       |
| 3.15 | UČEBNA          | 60,50       |
| 3.16 | UČEBNA          | 60,50       |
| 3.17 | KABINET         | 17,70       |

LEGENDA POTRUBÍ:

- VODA TOPNÁ 80°C
- VODA VRATNÁ 60°

POZNÁMKA:

VŠECHNA OTOPNÁ TĚLESA BUDOU OPATŘENA ODVZDUŠŇOVACÍMI ZÁTKAMI. VEŠKERÉ PROSTUPY STAVEBNÍMI KONSTRUKCEMI BUDOU OPATŘENY CHRÁNIČKAMI. CELÝ ROZVOD BUDE VYSPÁDOVÁN TAK, ABY HO BYLO MOŽNÉ DOKONALE ODVZDUŠNIT A VYPUSTIT. OTOPNÁ TĚLESA BUDOU PŘIPOJENA POMOCÍ DVOJITÉHO ŠROUBENÍ A SVORNÉHO ŠROUBENÍ PRO Cu POTRUBÍ.

DOKUMENTACE PRO PROVÁDĚNÍ STAVBY

|   |   |                                     |               |          |                |
|---|---|-------------------------------------|---------------|----------|----------------|
| <div><div>AZPROJECT spol. s r.o.</div><div>Plynářská 830, 280 02 Kolín IV</div><div>IČO: 272 10 341 · DIČ: CZ 272 10341</div><div>Tel: 321 728 755</div></div> | ZODPOVĚDNÝ PROJEKTANT   | <div>AUTORIZOVAL:</div> <div></div> |               | Č.PARÉ   |                |
|   | Ing. KADLEČEK JIŘÍ   |                                     |               | Č.REVIZE |                |
|   |   |                                     |               |          |                |
|   | VYPRACOVAL   |                                     |               |          | KRESLIL        |
| PETR BAREŠ   | PETR BAREŠ   |                                     |               |          |                |
| KRAJ STŘEDOČESKÝ   |   |                                     | MěÚ PODĚBRADY |          |                |
| STAVEBNÍK: MĚSTO PODĚBRADY, JIŘÍHO NÁMĚSTÍ 20/1, 290 01 PODĚBRADY                                                                                              |   |                                     |               |          |                |
| AKCE   | STAVEBNÍ ÚPRAVY A NÁSTAVBA UČEBEN<br>OBJEKTU ZŠ VÁCLAVA HAVLA - JIŽNÍ ČÁST<br>NA VALECH 45, PODĚBRADY 290 01, K. Ú. PODĚBRADY, st. parc. č. 1615/2 |                                     |               | DATUM    | 02/2026        |
|   |   |                                     |               | Č.ZAK.   | CT25 - 09      |
|   |   |                                     |               | FORMÁT   | 2×A4           |
|   |   |                                     |               |          |                |
| OBSAH   | VYTÁPĚNÍ<br>PŮDORYS III.NP (+7,200)   |                                     |               | MĚŘÍTKO  | Č.VÝKRESU      |
|   |   |                                     |               | 1:100    | CT2509 - RUT01 |

SCHÉMA OBJEKTU

