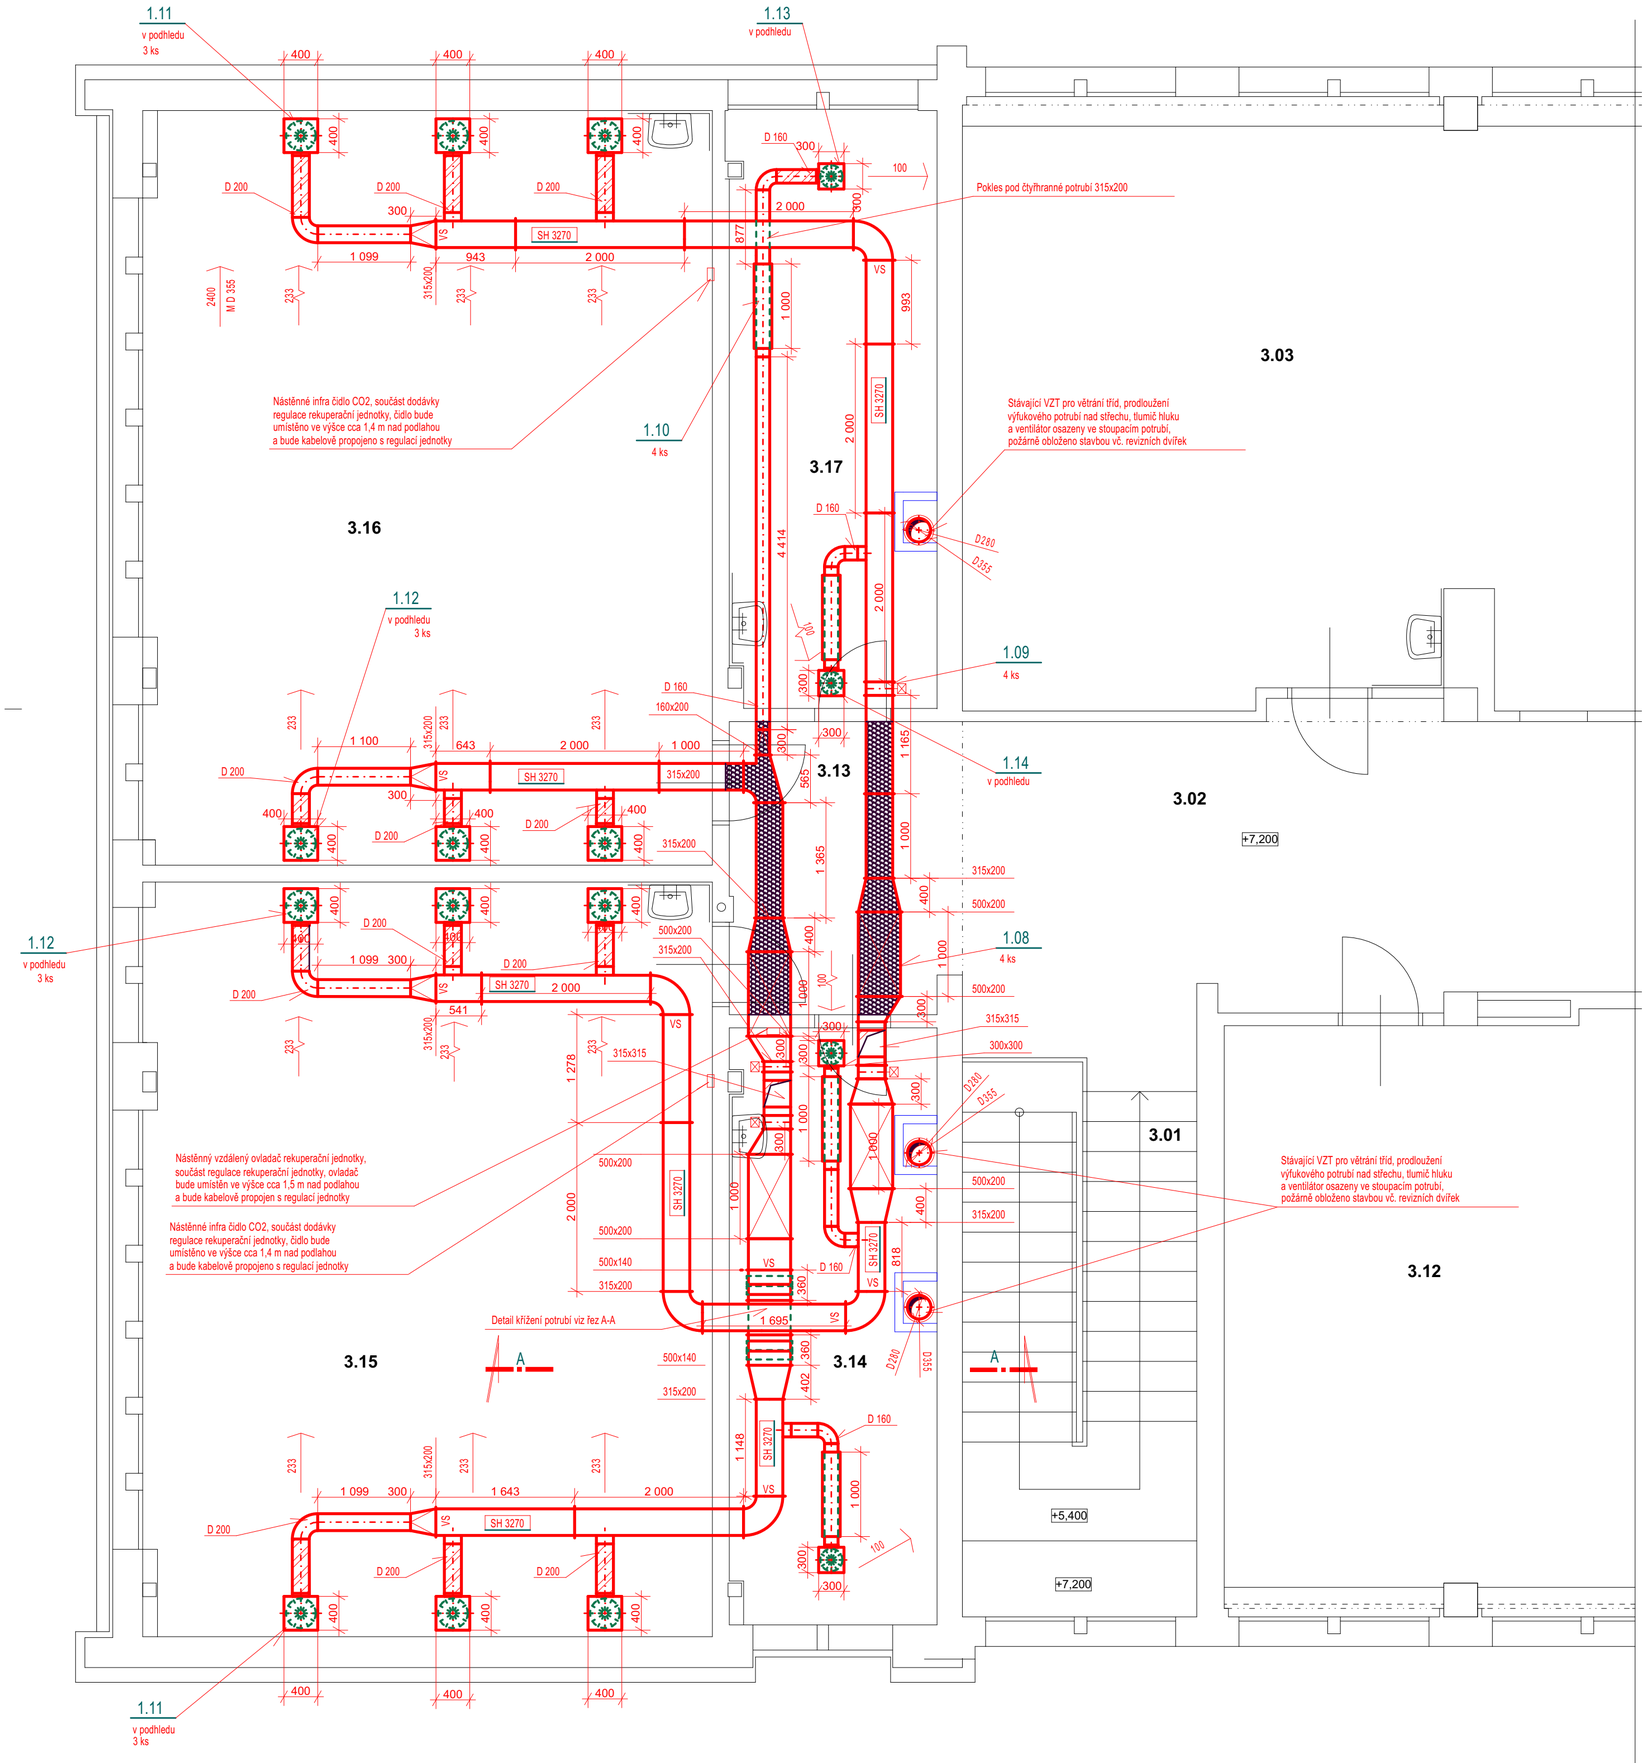

LEGENDA MÍSTNOSTÍ :

Č.M.	NÁZEV MÍSTNOSTÍ	PLOCHA [m²]
3.01	SCHODIŠTĚ	14,10
3.02	CHODBA	87,40
3.03	UČEBNA	35,40
3.04	KABINET	19,60
3.05	KABINET	40,40
3.11	UČEBNA	60,70
3.12	UČEBNA	60,70
3.13	CHODBA	9,60
3.14	KABINET	17,80
3.15	UČEBNA	60,50
3.16	UČEBNA	60,50
3.17	KABINET	17,70

POZNÁMKA

- 2400 / M D 355 — MNOŽSTVÍ PŘIVÁDĚNÉHO VZDUCHU V m3/h / ROZMĚR DISTR. PRVKU, PŘÍP. VENTILÁTORU
- 2400 / M D 355 — MNOŽSTVÍ ODVÁDĚNÉHO VZDUCHU V m3/h / ROZMĚR DISTR. PRVKU, PŘÍP. VENTILÁTORU
- POTRUBÍ VZT OPATŘENÉ TEPELNOU A HLUKOVOU IZOLACÍ PRO VNITŘNÍ PROSTŘEDÍ
- POTRUBÍ VZT OPATŘENÉ POŽÁRNÍ IZOLACÍ, POŽÁRNÍ ODOLNOST 30 MINUT, PROVEDENÍ POŽÁRNÍ IZOLACE BUDE DOLOŽENO ATESTEM
- MAXIMÁLNÍ ROZTEČ ZÁVĚSŮ 3 M
- BUŇKOVÝ TLUMIČ HLUKU, ČTYŘHRANNÉ PROVEDENÍ
- KRUHOVÝ TLUMIČ HLUKU
- OHEBNÉ, HLUKOVĚ TLUMÍCÍ POTRUBÍ, KTERÉ SLOUŽÍ PRO PŘIPOJENÍ DISTRIBUČNÍHO PRVKU OSAZENÉHO V PODHLEDU
- SH 2500 — VZDÁLENOST SPODNÍ HRANY VZDUCHOTECHNICKÉHO ZAŘÍZENÍ OD ČISTÉ PODLAHY

SCHÉMA OBJEKTU

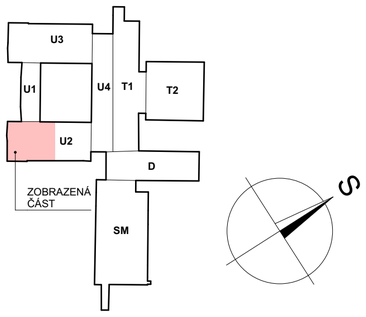

DOKUMENTACE PRO PROVÁDĚNÍ STAVBY

AZ PROJECT spol. s r.o. Plynárenská 830, 280 02 Kolín IV IČO: 272 10 341· DIČ: CZ 272 10341 Tel: 321 728 755	ZODPOVĚDNÝ PROJEKTANT Ing. KADLEČEK JIŘÍ	AUTORIZOVAL: Podepsal Ing. Jiří Kadleček SN: C=CZ; OID.2.5.4.97=NTRCZ-45770743; O=Česká komora autorizovaných inženýrů a techniků činných ve výstavbě; OU=Elektronické autorizační razítko; OU=0003958; CN=Ing. Jiří Kadleček; SN=Kadleček; G=Jiří; SERIALNUMBER=P714749; T=IP00 Datum: 2026.05.05 10:35:33 +02'00'	Č.PARÉ
VYPRACOVAL SVOBODA JIŘÍ	KRESLIL SVOBODA JIŘÍ		Č.REVIZE
KRAJ STŘEDOČESKÝ		MěÚ PODĚBRADY	
STAVEBNÍK: MĚSTO PODĚBRADY, JIŘÍHO NÁMĚSTÍ 20/1, 290 01 PODĚBRADY			
AKCE STAVEBNÍ ÚPRAVY A NÁSTAVBA UČEBEN OBJEKTU ZŠ VÁCLAVA HAVLA - JIŽNÍ ČÁST NA VALECH 45, PODĚBRADY 290 01, K. Ú. PODĚBRADY, st. parc. č. 1615/2		DATUM	02/2026
		Č.ZAK.	CT25 - 09
		FORMÁT	6×A4
OBSAH VZDUCHOTECHNIKA PŮDORYS III.NP		MĚŘÍTKO 1:50	Č.VÝKRESU CT2509 - RVZT01