



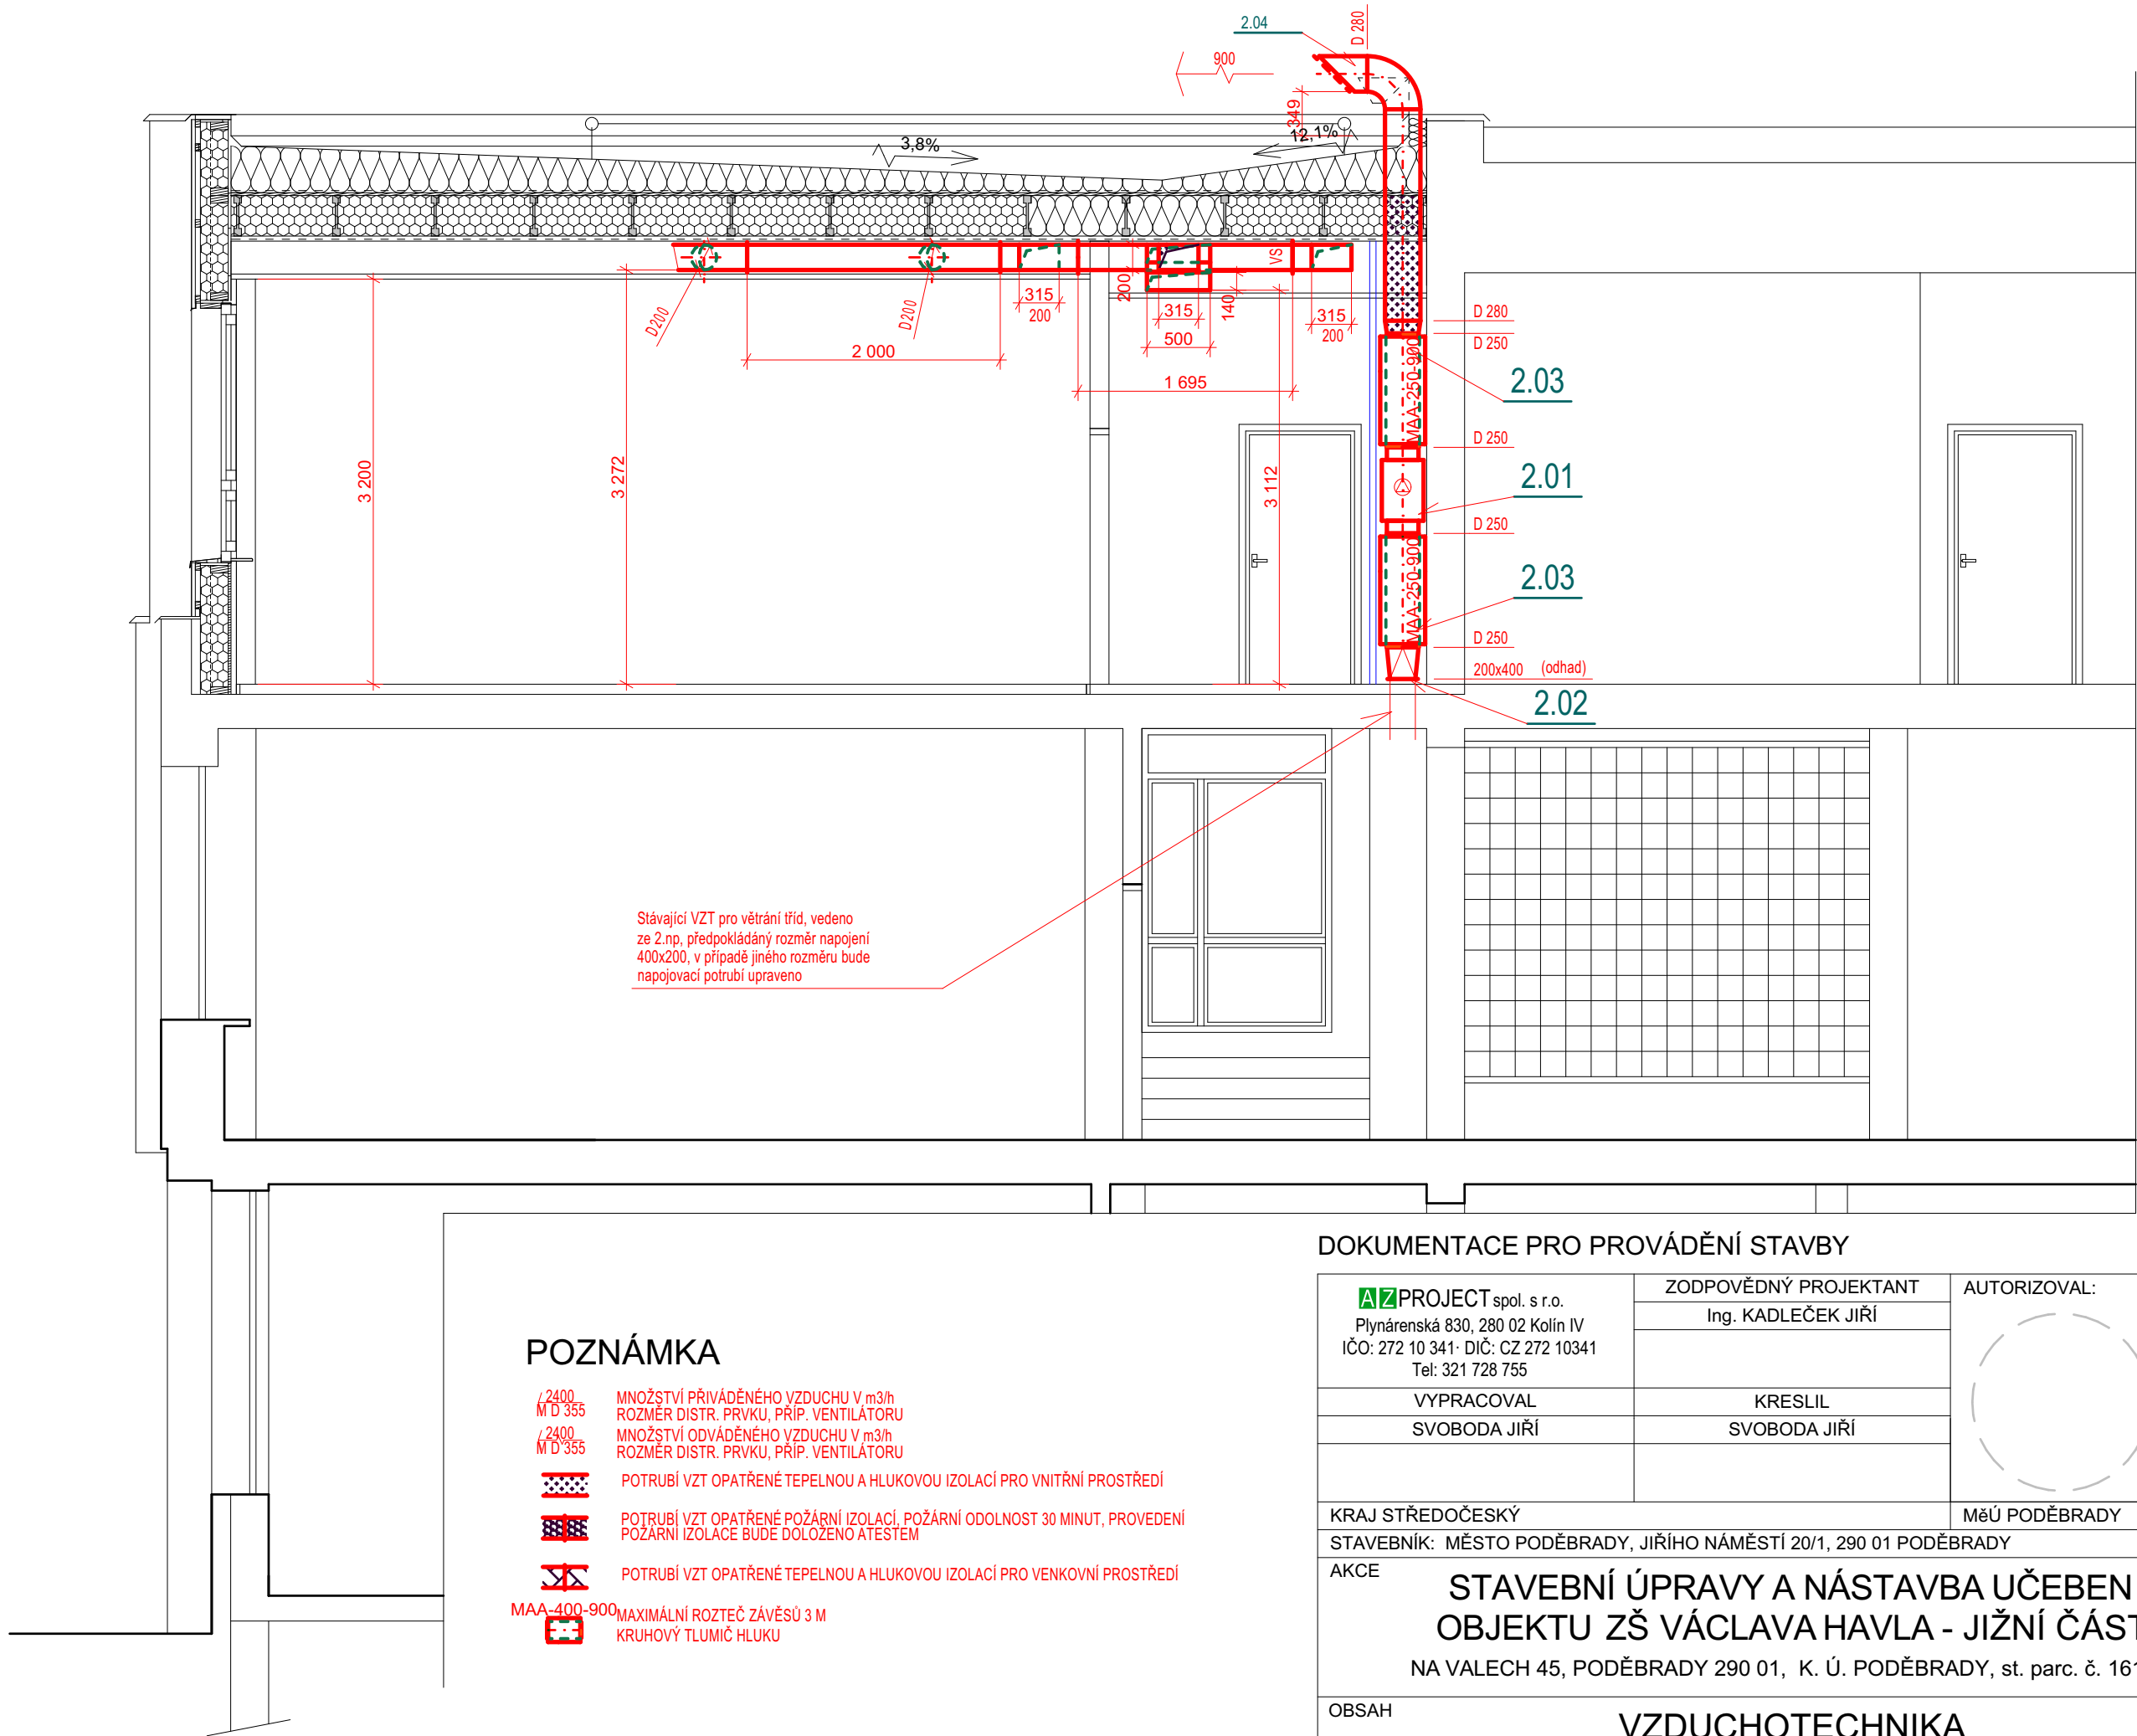

DETAIL KŘÍŽENÍ POTRUBÍ

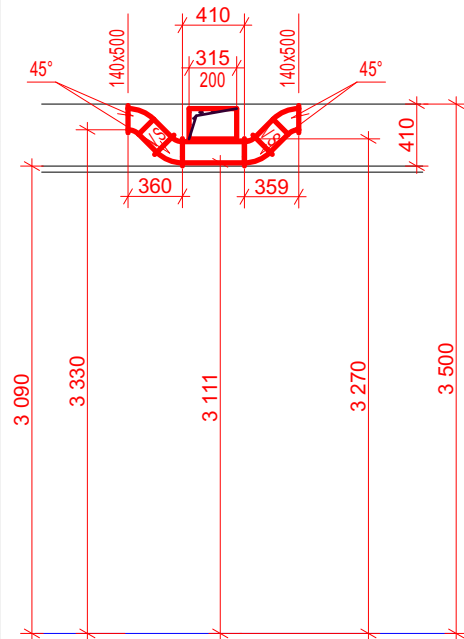

POZNÁMKA

- / 2400
M D 355
/ 2400
M D 355
- MNOŽSTVÍ PŘIVÁDĚNÉHO VZDUCHU V m3/h
ROZMĚR DISTR. PRVKU, PŘÍP. VENTILÁTORU
- MNOŽSTVÍ ODVÁDĚNÉHO VZDUCHU V m3/h
ROZMĚR DISTR. PRVKU, PŘÍP. VENTILÁTORU
- POTRUBÍ VZT OPATŘENÉ TEPELNOU A HLUKOVOU IZOLACÍ PRO VNITŘNÍ PROSTŘEDÍ
- POTRUBÍ VZT OPATŘENÉ POŽÁRNÍ IZOLACÍ, POŽÁRNÍ ODOLNOST 30 MINUT, PROVEDENÍ
POŽÁRNÍ IZOLACE BUDE DOLOŽENO ATESTEM
- POTRUBÍ VZT OPATŘENÉ TEPELNOU A HLUKOVOU IZOLACÍ PRO VENKOVNÍ PROSTŘEDÍ
- MAA-400-900
MAXIMÁLNÍ ROZTEČ ZÁVĚSŮ 3 M
KRUHOVÝ TLUMIČ HLUKU

DOKUMENTACE PRO PROVÁDĚNÍ STAVBY

AZPROJECT spol. s r.o. Plynářská 830, 280 02 Kolín IV IČO: 272 10 341 · DIČ: CZ 272 10341 Tel: 321 728 755	ZODPOVĚDNÝ PROJEKTANT	AUTORIZOVAL:	Č.PARÉ	
	Ing. KADLEČEK JIŘÍ		Č.REVIZE	
	VYPRACOVAL			
SVOBODA JIŘÍ	KRESLIL			
	SVOBODA JIŘÍ			
KRAJ STŘEDOČESKÝ		MěÚ PODĚBRADY		
STAVEBNÍK: MĚSTO PODĚBRADY, JIŘÍHO NÁMĚSTÍ 20/1, 290 01 PODĚBRADY				
AKCE	STAVEBNÍ ÚPRAVY A NÁSTAVBA UČEBEN OBJEKTU ZŠ VÁCLAVA HAVLA - JIŽNÍ ČÁST NA VALECH 45, PODĚBRADY 290 01, K. Ú. PODĚBRADY, st. parc. č. 1615/2		DATUM	02/2026
			Č.ZAK.	CT25 - 09
			FORMÁT	2×A4
OBSAH	VZDUCHOTECHNIKA ŘEZ A-A'		MĚŘÍTKO	Č.VÝKRESU
			1:50	CT2509 - RVZT02