

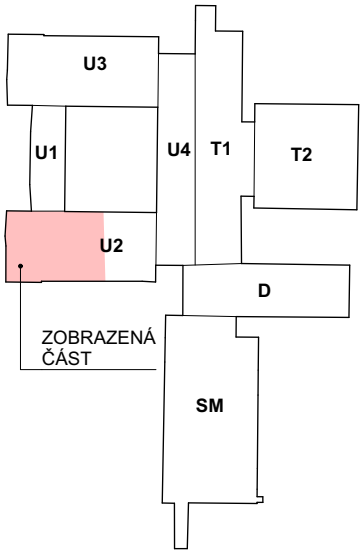


SCHÉMA OBJEKTU

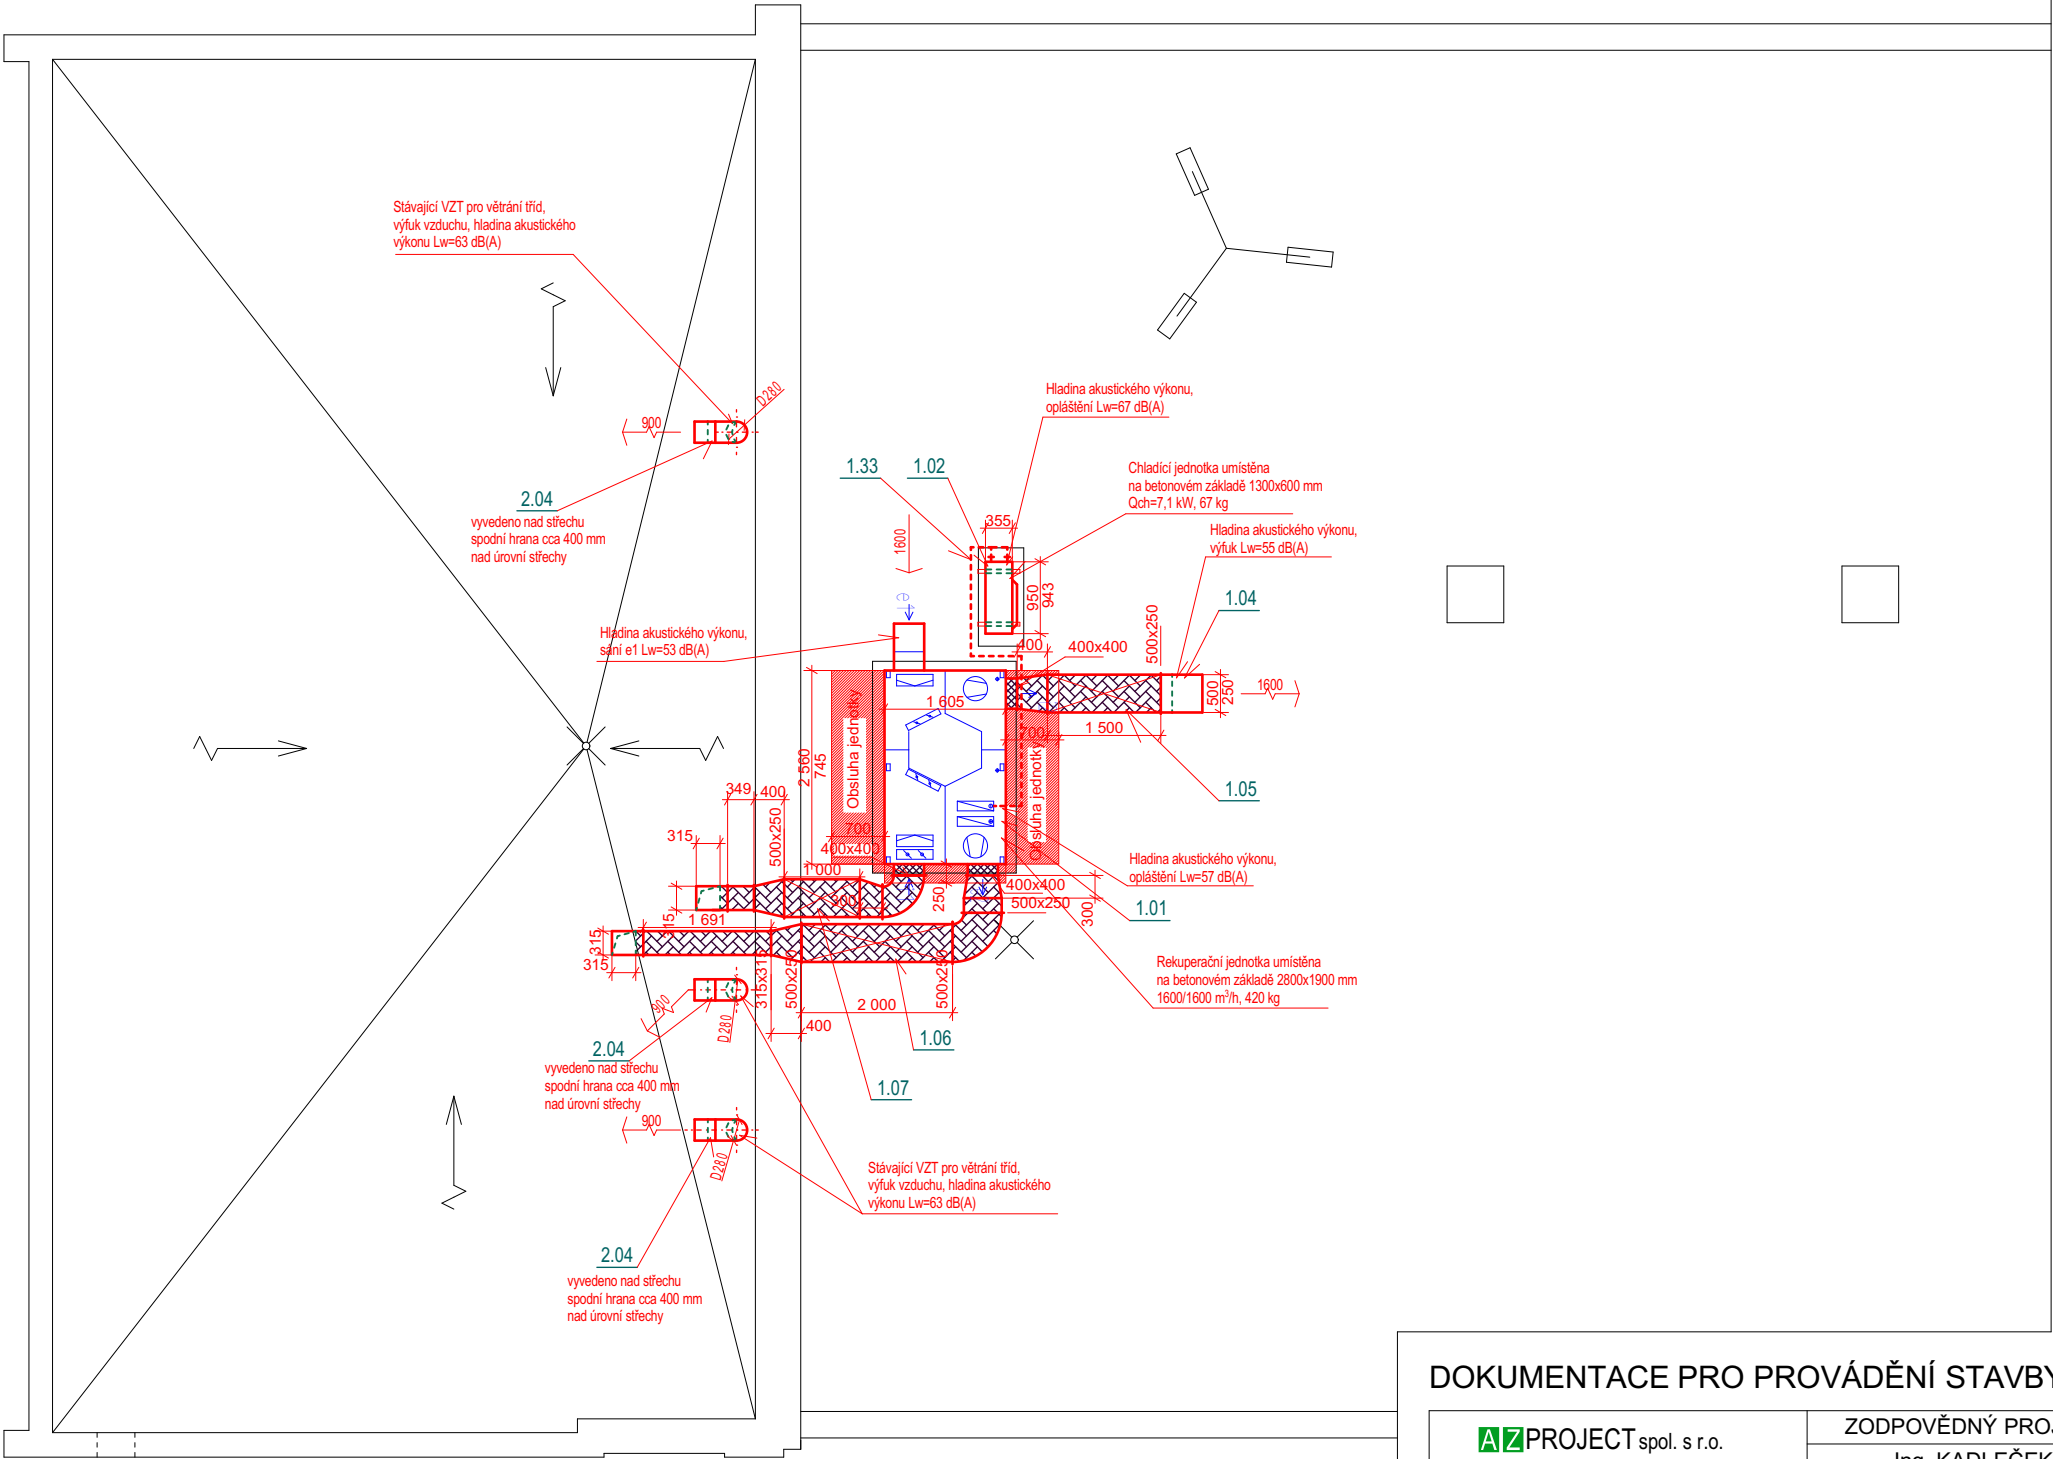

POZNÁMKA

- 2400 / 355 MNOŽSTVÍ PŘIVÁDĚNÉHO VZDUCHU V m³/h
ROZMĚR DISTR. PRVKU, PŘIP. VENTILATORU
- 2400 / 355 MNOŽSTVÍ ODVÁDĚNÉHO VZDUCHU V m³/h
ROZMĚR DISTR. PRVKU, PŘIP. VENTILATORU
- POTRUBÍ VZT OPATŘENÉ TEPELNOU A HLUKOVOU IZOLACÍ PRO VNITŘNÍ PROSTŘEDÍ
- POTRUBÍ VZT OPATŘENÉ POŽÁRNÍ IZOLACÍ, POŽÁRNÍ ODOLNOST 30 MINUT, PROVEDENÍ POŽÁRNÍ IZOLACE BUDE DOLOŽENO ATTESTEM
- POTRUBÍ VZT OPATŘENÉ TEPELNOU A HLUKOVOU IZOLACÍ PRO VENKOVNÍ PROSTŘEDÍ
- MAXIMÁLNÍ ROZTEČ ZÁVĚSŮ 3 M
- BUŇKOVÝ TLUMIČ HLUKU, ČTYŘHRANNÉ PROVEDENÍ
- KRUHOVÝ TLUMIČ HLUKU
- OHEBNÉ, HLUKOVÉ TLUMIČI POTRUBÍ, KTERÉ SLOUŽÍ PRO PŘIPOJENÍ DISTRIBUČNÍHO PRVKU OSAZENÉHO V PODHLÉDU

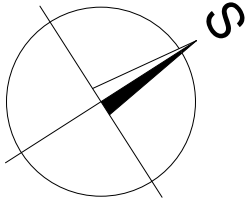

LEGENDA :

VZTA,B - PŘELOŽKA VYÚSTĚNÍ STÁVAJÍCÍ VZDUCHOTECHNIKY ZE SPODNÍCH PODLAŽÍ

DOKUMENTACE PRO PROVÁDĚNÍ STAVBY

AZPROJECT spol. s r.o. Plynářská 830, 280 02 Kolín IV IČO: 272 10 341 · DIČ: CZ 272 10341 Tel: 321 728 755	ZODPOVĚDNÝ PROJEKTANT	AUTORIZOVAL:	Č.PARÉ	
	Ing. KADLEČEK JIŘÍ			
				Č.REVIZE
	VYPRACOVAL		KRESLIL	
SVOBODA JIŘÍ	ALEŠ MORAVEC			
KRAJ STŘEDOČESKÝ		MěÚ PODĚBRADY		
STAVEBNÍK: MĚSTO PODĚBRADY, JIŘÍHO NÁMĚSTÍ 20/1, 290 01 PODĚBRADY				
AKCE	STAVEBNÍ ÚPRAVY A NÁSTAVBA UČEBEN OBJEKTU ZŠ VÁCLAVA HAVLA - JIŽNÍ ČÁST NA VALECH 45, PODĚBRADY 290 01, K. Ú. PODĚBRADY, st. parc. č. 1615/2		DATUM	02/2026
			Č.ZAK.	CT25 - 09
			FORMÁT	2×A4
OBSAH	VZDUCHOTECHNIKA STŘECHA - PŮDORYS		MĚŘÍTKO	Č.VÝKRESU
			1:100	CT2509 - RVZT03