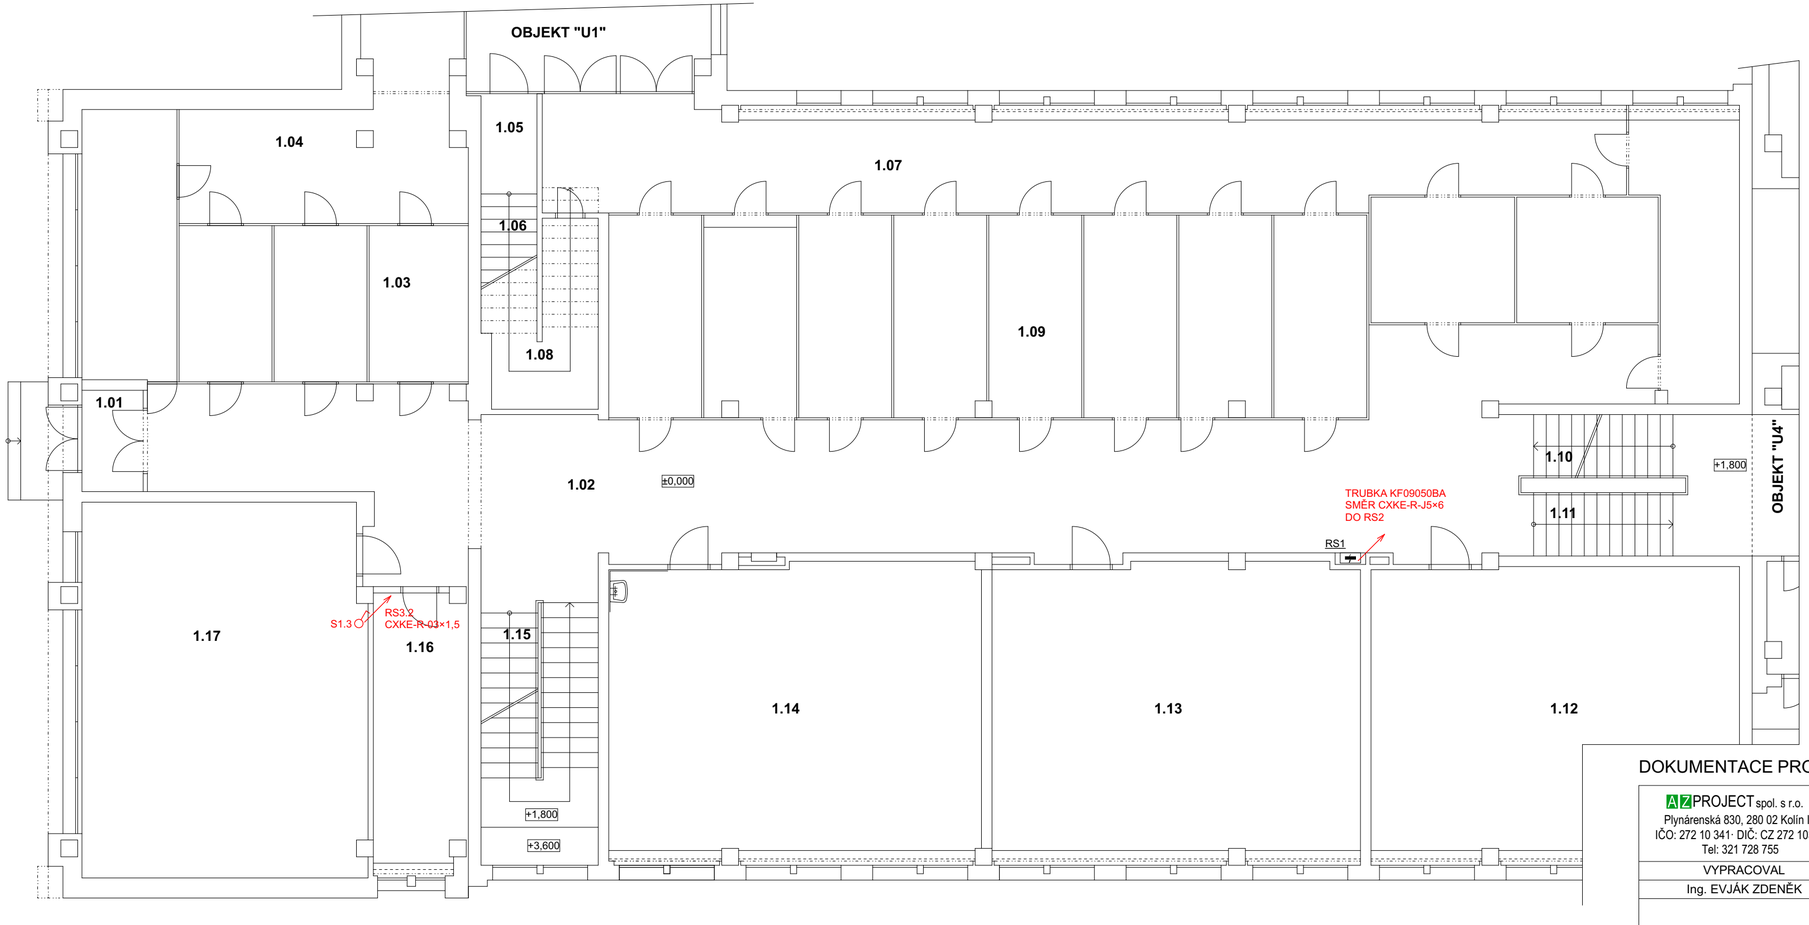

LEGENDA MÍSTNOSTÍ :

Č.M.	NÁZEV MÍSTNOSTÍ	PLOCHA [m²]
1.01	ZÁDVEŘÍ	3,50
1.02	CHODBA	139,20
1.03	CHODBA	18,70
1.04	ŠATNY	40,90
1.05	CHODBA	3,20
1.06	SCHODIŠTĚ	13,90
1.07	CHODBA	60,20
1.08	KOMORA	12,50
1.09	ŠATNY	123,90
1.10	SCHODIŠTĚ	5,00
1.11	SCHODIŠTĚ	16,10
1.12	UČEBNA	60,10
1.13	UČEBNA	60,60
1.14	UČEBNA	62,80
1.15	SCHODIŠTĚ	14,20
1.16	KABINET	15,00
1.17	UČEBNA	61,70

SCHÉMA OBJEKTU

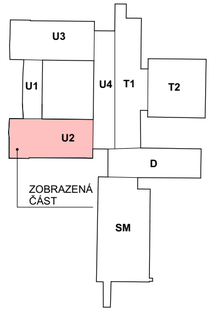

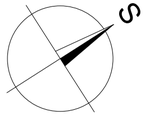

LEGENDA:

RS1 PATROVÝ ROZVADĚČ

DOZBROJEN O JISTIČ C32A/3, PŘEPĚŤOVOU OCHRANU T1, T2/FLP+B+C MAXI V4 TN-S, EVKIPOTENCIONÁLNÍ PŘÍPOJNICE EPS1

LEGENDA:

1.3 OVLÁDÁNÍ VENTILÁTORU V1.3

DOKUMENTACE PRO PROVÁDĚNÍ STAVBY

AZ PROJECT spol. s r.o. Plynárenská 830, 280 02 Kolín IV IČO: 272 10 341· DIČ: CZ 272 10341 Tel: 321 728 755	ZODPOVĚDNÝ PROJEKTANT Ing. KADLEČEK JIŘÍ	AUTORIZOVAL:	Podepsal Ing. Jiří Kadleček SN: C=CZ, OID.2.5.4.97=NTRCZ-45770743; O=Česká komora autorizovaných inženýrů a techniků činných ve výstavbě; OU=Elektronické autorizační razítko; OU=0003958; CN=Ing. Jiří Kadleček; SN=Kadleček; G=Jiří; SERIALNUMBER=P714749; T=IP00 Datum: 2026.05.05 10:34:09 +02'00'
VYPRACOVAL	KRESLIL		
Ing. EVJÁK ZDENĚK	ALEŠ MORAVEC		
KRAJ STŘEDOČESKÝ		MěÚ PODĚBRADY	

Č.PARÉ

Č.REVIZE

STAVEBNÍK: MĚSTO PODĚBRADY, JIŘÍHO NÁMĚSTÍ 20/1, 290 01 PODĚBRADY

AKCE

STAVEBNÍ ÚPRAVY A NÁSTAVBA UČEBEN OBJEKTU ZŠ VÁCLAVA HAVLA - JIŽNÍ ČÁST

NA VALECH 45, PODĚBRADY 290 01, K. Ú. PODĚBRADY, st. parc. č. 1615/2

DATUM	02/2026
Č.ZAK.	CT25 - 09
FORMÁT	3×A4

OBSAH

ELEKTROINSTALACE
PŮDORYS I.NP (±0,000)

MĚŘÍTKO	Č.VÝKRESU
1:100	CT2509 - REL01