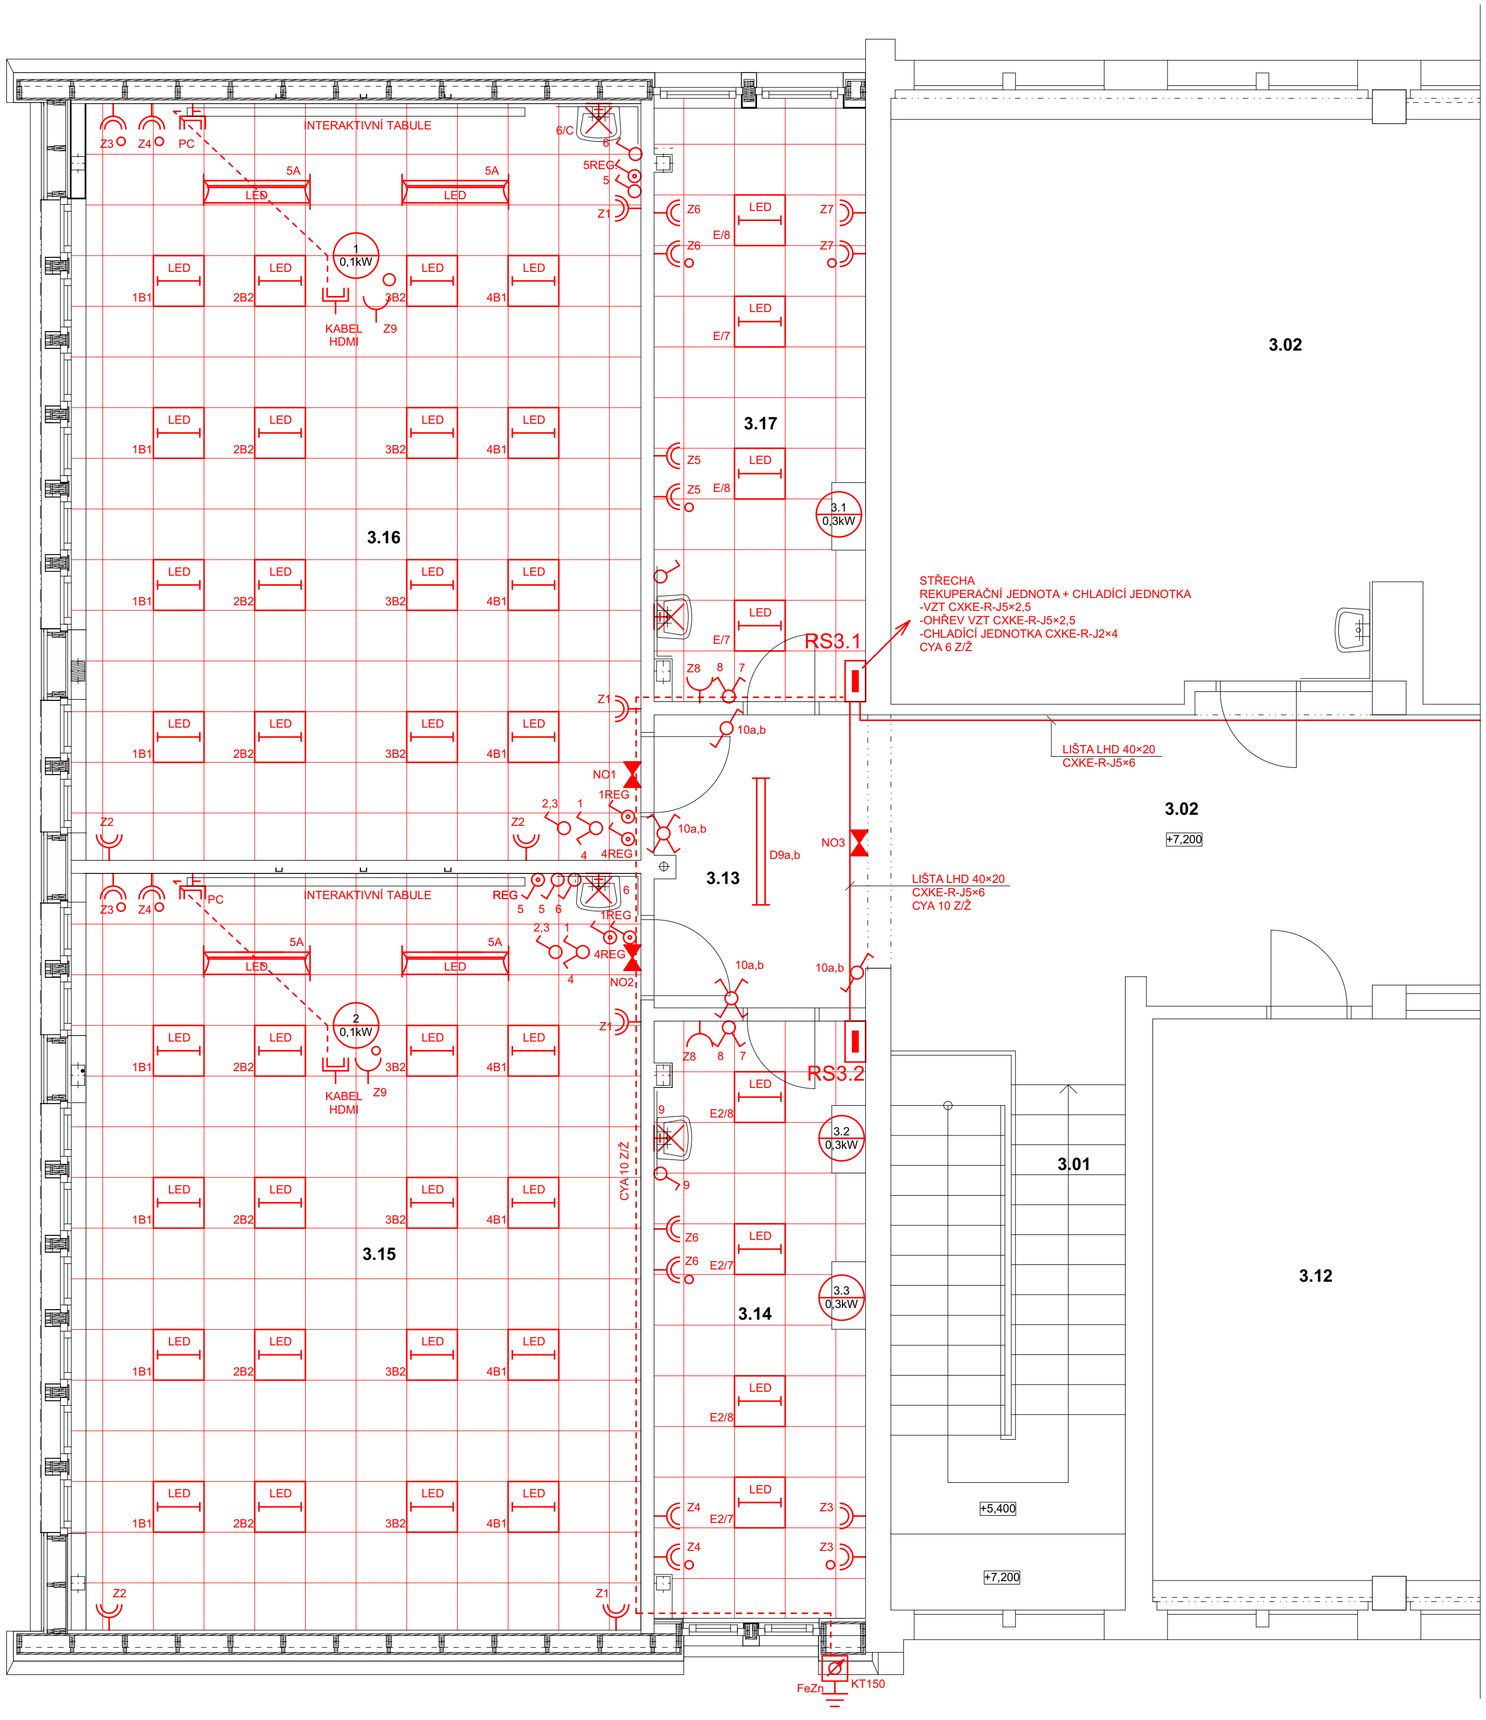

LEGENDA MÍSTNOSTÍ :

Č.M.	NÁZEV MÍSTNOSTÍ	PLOCHA [m²]	OSVĚTLENOST [lx]
3.01	SCHODIŠTĚ	14,10	
3.02	CHODBA	87,40	
3.03	UČEBNA	35,40	
3.04	KABINET	19,60	
3.05	KABINET	40,40	
3.11	UČEBNA	60,70	
3.12	UČEBNA	60,70	
3.13	CHODBA	9,60	200
3.14	KABINET	17,80	300
3.15	UČEBNA	60,50	500
3.16	UČEBNA	60,50	500
3.17	KABINET	17,70	300

LEGENDA:

- ZÁSUVKA IP20, 230V/16A S PO T3
- DVOJZÁSUVKA IP20, 230V/16A S PO T3
- ZÁSUVKA IP20, 230V/16A
- DVOJZÁSUVKA PC
- SPÍNAČ Č.1
- SPÍNAČ Č.5
- SPÍNAČ DVOJPÓLOVÝ
- SPÍNAČ LUSTROVÝ KŘÍŽOVÝ
- RS3.1 ROZVADĚČ
- A ZCLED4G34L840/ASHR, ZDROJ 1×2,5×15i60/120V RG, 34W, 3670lm, 4000K, ZÁVĚSNÉ VÝŠKA 2800mm NAD PODLAHOU, ROZMĚR 1468×175×50
- B ZCLED3G32Q840/LGP-MIKRO-C-M600 1 x 2x10i2A60@700mA/45V,SG, 32 W, 2922 lm, 4000 K ROZMĚR 595×595×15mm, 4000K
- E MODUS FIT 4000A-KO-IP65 35W, 4100 lm, 4000K, RA80
- C SVÍTIDLO MODUS LED BRSB4KO375V2/ND 27W, IP44, 4000K
- D SVÍTIDLO MODUS LED KX5000M4KO/ND 36W, IP54, 4000K
- 1,2 0,1kW ZÁSUVKA PRO DATOVÝ PROJEKTOR INTERAKTIVNÍ TABULE
- 3.1 0,3kW, 3.2 0,3kW, 3.3 0,3kW VENTILÁTOR VZT 230V/0,3kW
- 4REG ŘADY 1B U OKNA, 4B U DVEŘÍ, 5A U INTERAKTIVNÍ TABULE OVLÁDÁNI PŘES STMÍVAČ PRO ŘÍZENÍ JASU TLAČÍTKEM DALI MC LED HL-961.601.22.0
- NOUZOVÉ OSVĚTLENÍ

SCHÉMA OBJEKTU

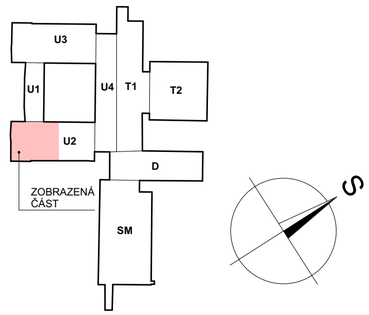

DOKUMENTACE PRO PROVÁDĚNÍ STAVBY

AZ PROJECT spol. s r.o. Plynárenská 830, 280 02 Kolín IV IČO: 272 10 341· DIČ: CZ 272 10341 Tel: 321 728 755	ZODPOVĚDNÝ PROJEKTANT Ing. KADLEČEK JIŘÍ	AUTORIZOVAL: Podepsal Ing. Jiří Kadleček SN: C=CZ; OID.2.5.4.97=NTRCZ-45770743; O=Česká komora autorizovaných inženýrů a techniků činných ve výstavbě; OU=Elektronické autorizační razítko; OU=0003958; CN=Ing. Jiří Kadleček; SN=Kadleček; G=Jiří; SERIALNUMBER=P714749; T=IP00 Datum: 2026.05.05 10:33:16 +02'00'	Č.PARÉ
VYPRACOVAL	KRESLIL		Č.REVIZE
Ing. EVJÁK ZDENĚK	ALEŠ MORAVEC		
KRAJ STŘEDOČESKÝ		MěÚ PODĚBRADY	
STAVEBNÍK: MĚSTO PODĚBRADY, JIŘÍHO NÁMĚSTÍ 20/1, 290 01 PODĚBRADY			

AKCE STAVEBNÍ ÚPRAVY A NÁSTAVBA UČEBEN OBJEKTU ZŠ VÁCLAVA HAVLA - JIŽNÍ ČÁST NA VALECH 45, PODĚBRADY 290 01, K. Ú. PODĚBRADY, st. parc. č. 1615/2	DATUM	02/2026
	Č.ZAK.	CT25 - 09
	FORMÁT	6×A4
OBSAH ELEKTROINSTALACE PŮDORYS III.NP (+7,200)	MĚŘÍTKO 1:50	Č.VÝKRESU CT2509 - REL04