


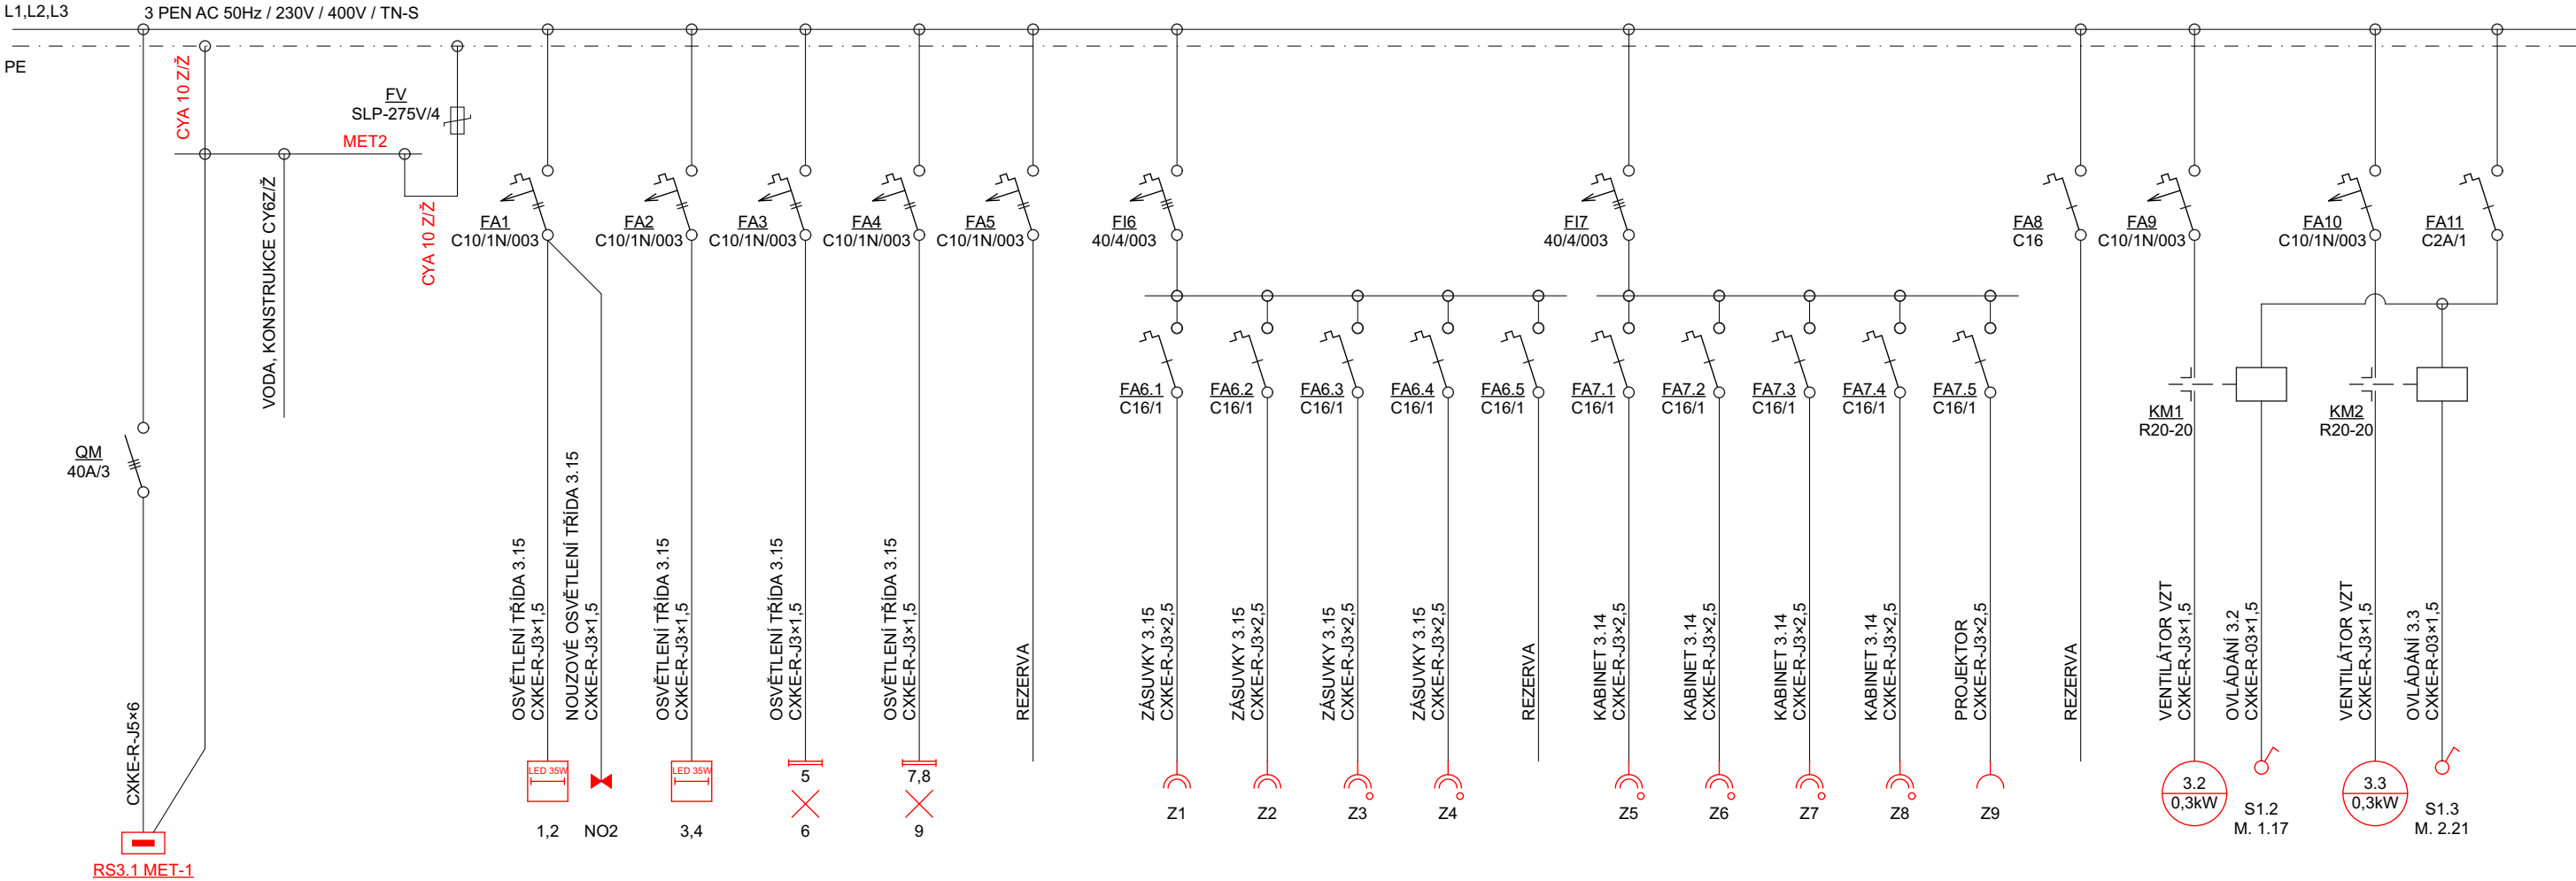

DOKUMENTACE PRO PROVÁDĚNÍ STAVBY

|   |   |                                     |                                        |                                                |
|---|---|-------------------------------------|----------------------------------------|------------------------------------------------|
| <div><div>AZPROJECT spol. s r.o.</div><div>Plynářská 820, 280 02 Kolín IV</div><div>IČO: 272 10 241 · DIČ: CZ 272 10241</div><div>Tel: 221 728 755</div></div> <div>VYPRACOVAL</div> <div>Ing. EVJÁK ZDENĚK</div> | <div>ZODPOVĚDNÝ PROJEKTANT</div> <div>Ing. KADLEČEK JIŘÍ</div>   | <div>AUTORIZOVAL:</div> <div></div> | Č.PARÉ                                 |                                                |
|   | <div>KRESLIL</div> <div>ALEŠ MORAVEC</div>   |                                     | Č.REVIZE                               |                                                |
|   | KRAJ STŘEDOČESKÝ   |                                     | MěÚ PODĚBRADY                          |                                                |
|   | STAVEBNÍK: MĚSTO PODĚBRADY, JIŘÍHO NÁMĚSTÍ 20/1, 290 01 PODĚBRADY   |                                     |                                        |                                                |
| AKCE   | <div>STAVEBNÍ ÚPRAVY A NÁSTAVBA UČEBEN</div> <div>OBJEKTU ZŠ VÁCLAVA HAVLA - JIŽNÍ ČÁST</div> <div>NA VALECH 45, PODĚBRADY 290 01, K. Ú. PODĚBRADY, st. parc. č. 1615/2</div> |                                     | <div>DATUM</div> <div>02/2026</div>    |                                                |
| OBSAH   | <div>ELEKTROINSTALACE - ROZVADĚČ RS3.2</div>   |                                     | <div>Č.ZAK.</div> <div>CT25 - 09</div> |                                                |
|   |   |                                     | <div>FORMÁT</div> <div>2×A4</div>      |                                                |
|   |   |                                     | <div>MĚŘÍTKO</div> <div>---</div>      | <div>Č.VÝKRESU</div> <div>CT2509 - REL07</div> |