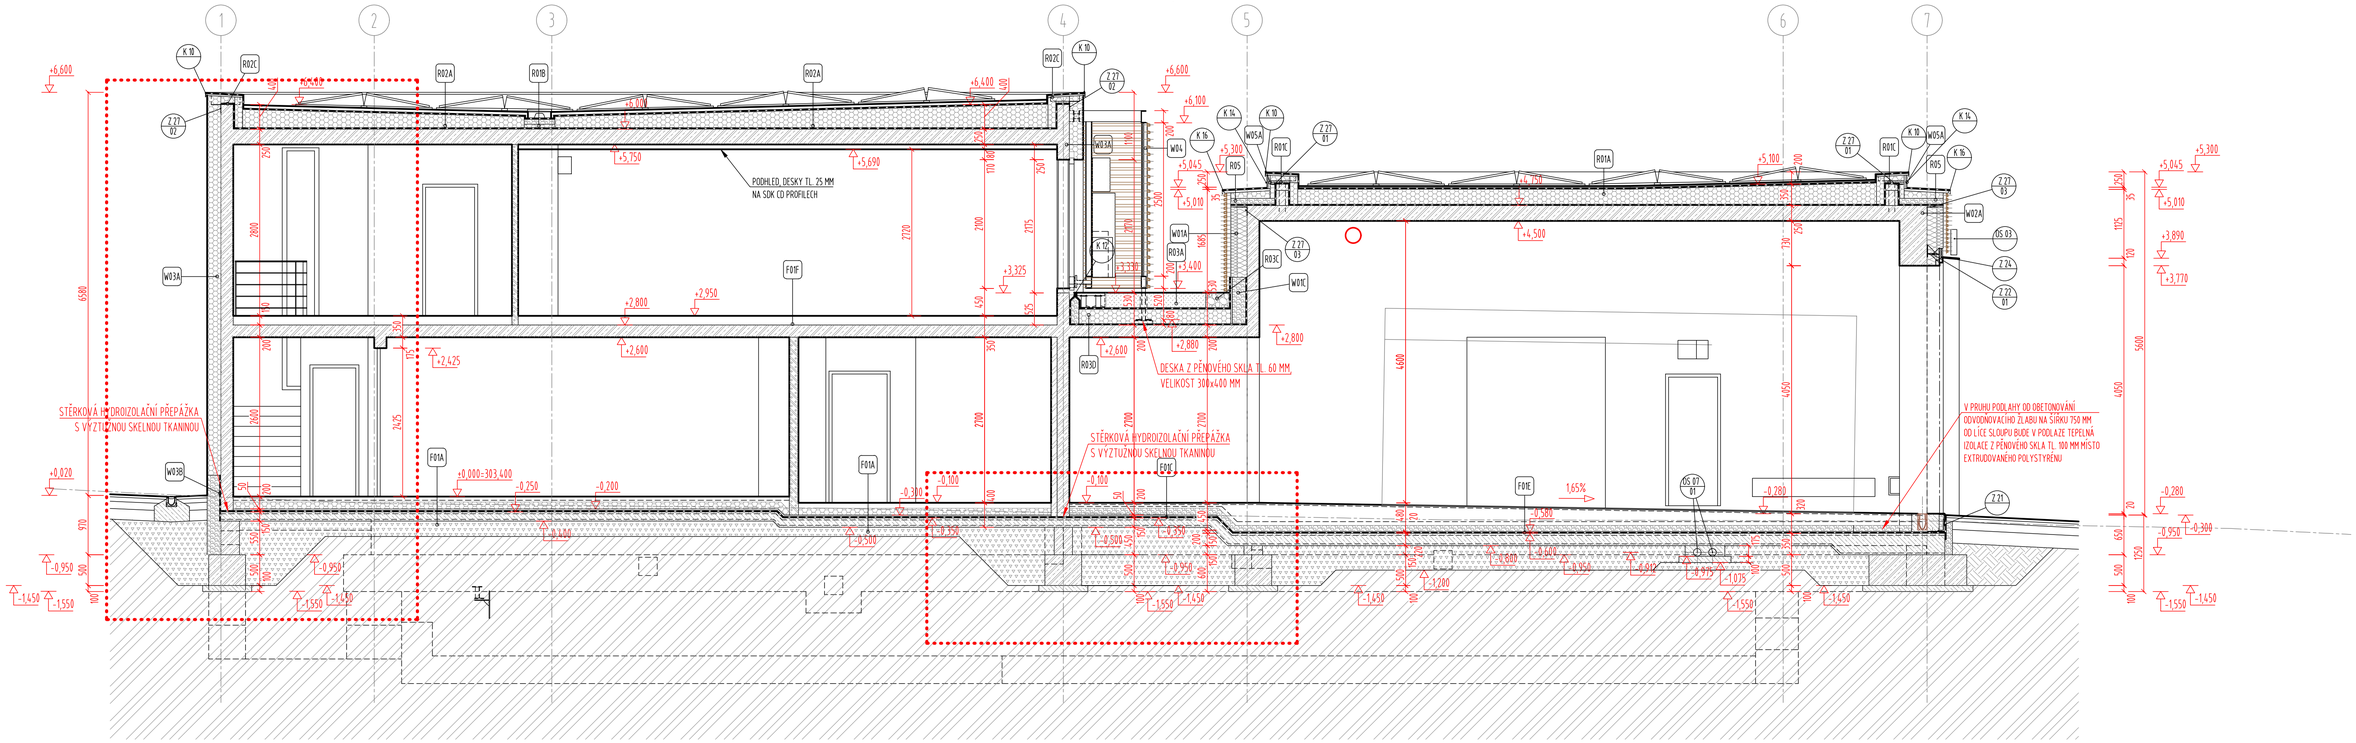

ŘEZ A - A M 1 : 50

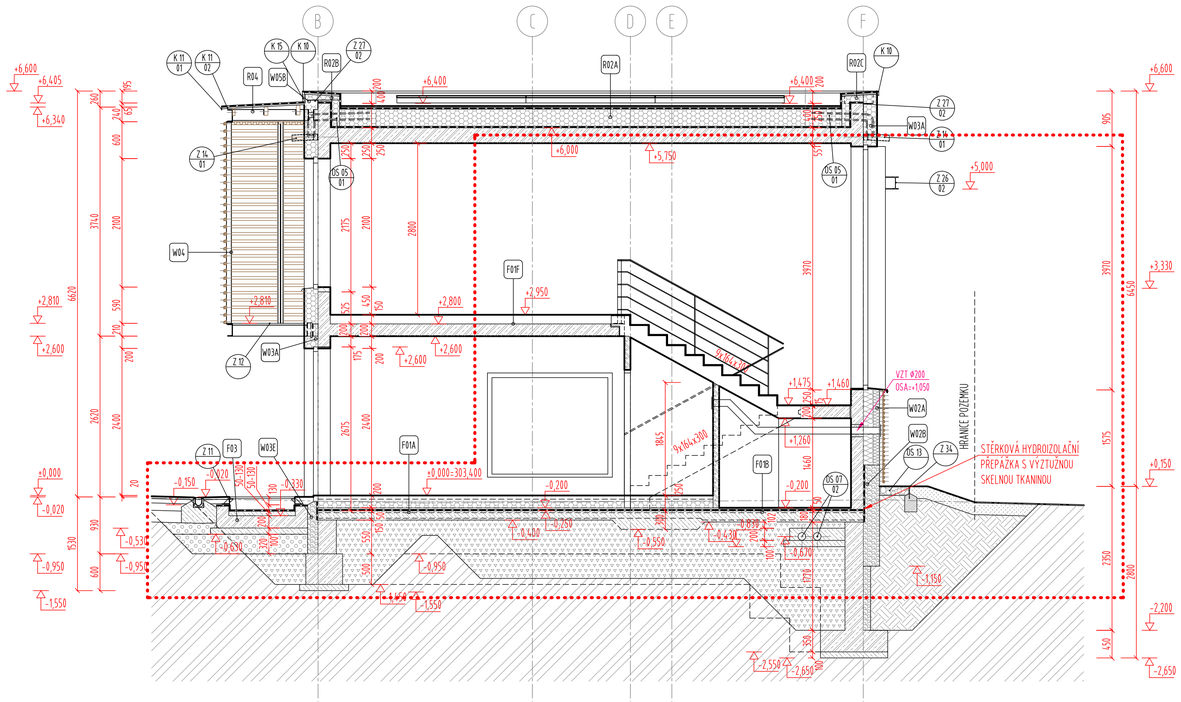

ŘEZ B - B M 1 : 50

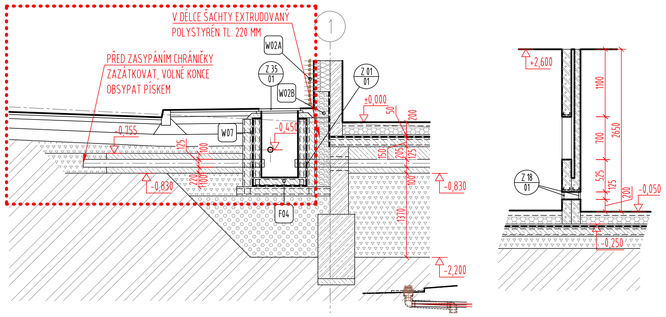

ŘEZ H - H M 1 : 50 ŘEZ F - F M 1 : 50

LEGENDA MATERIÁLŮ :

- ŽELEZOBETONOVÁ KONSTRUKCE (MATERIÁL A VÝZTUŽ VIZ KONSTRUKČNÍ ČÁST)
- KONSTRUKCE Z PROSTÉHO BETONU, BETONOVÉ MAZANNY
- ZDIVO NENOSNÝCH PŘÍZDÍVEK - PRO TL. 200 mm YTONG P3-550 (200x249x599 mm), PRO TL. 150 mm YTONG P3-550 (150x249x599 mm), PRO TL. 100 mm YTONG P3-550 (100x249x499 mm)
- ZDIVO Z BETONOVÝCH CIHEL PLNÝCH (290x140x65 mm) NA CEMENTOVOU MALTU MC 5
- ZDIVO Z BETONOVÝCH TVÁRNIC ZTRACENÉHO BEDNĚNÍ (š.150 mm, v. 200 mm, ŽÁLIVKA BETONEM C25/30 - XA1, VÝZTUŽ SVISLE Ø R10 PŘI OBOU LÍCÍCH PO 500 mm + VODOROVNĚ Ø R10 PŘI OBOU LÍCÍCH V KAŽDÉ DRUHÉ SPÁŘE)
- NENOSNÉ PŘÍČKY A PŘEDSTĚNY - SYSTÉMOVÉ SÁDROKARTONOVÉ VČ. IZOLACE
- TEPELNÉ IZOLACE Z MINERÁLNÍCH VLÁKEN (MW)
- TEPELNÉ IZOLACE Z PLASTŮ (EPS/XPS)
- HYDROIZOLACE - PŘÍP. VČETNĚ OCHRANNÉ A SEPARAČNÍ VRSTVY (SYNTETICKÁ GEOTEXTILIE)
- HUTNĚNÉ NENAMRZAVÉ, NENASÁKAVÉ ZÁSYPY Edef2:45 Mpa
- HUTNĚNÝ ZÁSYP VYKOPANOU ZEMINOU TŘÍDY F1, MODUL DEFORMACE Edef2= min.60 MPa, PŘI Edef2/Edef1 < 2,5 V PROSTORU POD GARÁŽÍ, OSTATNÍ MODUL DEFORMACE Edef2= min.45 MPa, PŘI Edef2/Edef1 < 2,3, ZEMINA GEOTYPU G/a A GTTb DLE IGP VHODNOST ZEMIN PRO ZÁSYPY UVNITŘ OBJEKTU BUDOU PŘED PROVÁDĚNÍM ODSOUHLASENY GEOLOGEM
- HUTNĚNÝ PODSYP ŠTĚRKEM FR. 16-32
- ORNICE, MOCNOST 30 cm
- OKAPOVÝ CHODNÍK - PRANÝ ŘÍČNÍ KÁMEN, fr.16-32 mm
- ROSTLÝ TERÉN

PROJEKT JE VE SMYSLU § 2 AUTORSKÉHO ZÁKONA AUTORSKÝM DÍLEM. ÚDAJE V PROJEKTOVÉ DOKUMENTACI JSOU DŮVĚRNÉ, OBSAH PROJEKTOVÉ DOKUMENTACE JE PŘEDMĚTEM OCHRANY OBCHODNÍHO TAJEMSTVÍ, OSOBNÍCH ÚDAJŮ, OSOBNOSTNÍCH PRÁV A AUTORSKÝCH PRÁV. BEZ PÍSEMNÉHO SOUHLASU ZHOTOVITELE PD JE ZAKÁZÁNO POUŽITÍ, KOPÍROVÁNÍ NEBO ŠÍŘENÍ PROJEKTOVÉ DOKUMENTACE VČETNĚ JEJICH PŘÍLOH, ZPŘÍSTUPNĚNÍ JEJÍHO OBSAHU NEBO POUŽITÍ PRO JINÝ NEŽ URČENÝ ÚČEL, A TO V JAKÉKOLI PODOBĚ (LISTINA, TECHNICKÝ VÝKRES, GRAF, HMOTNÝ VZOREK, ELEKTRONICKÁ DATA). ELEKTRONICKÁ DATA VE ZDROJOVÉ PODOBĚ (SOUBORY *.DWG, *.DOC, *.XLS APOD.) JSOU VÝHRADNÍM MAJETKEM ZHOTOVITELE A I V PŘÍPADĚ, ŽE JE ZHOTOVITEL POSKYTNE TŘETÍ OSOBĚ JAKO PODKLAD PRO JEHO ČINNOST, NESMÍ BÝT JAKÝMKOLI ZPŮSOBEM DÁLE ŠÍŘENA.

±0,000 = 303,400 m n.m. (BpV)

ZMĚNY
ZL 01 - NOVOSTAVBA TECHNICKÝCH SLUŽEB

ZL01

OBLAST ZMĚN

INVESTOR
Obec Průhonice
KVĚTNOVÉ NÁMĚSTÍ 74, 256 01 PRŮHONICE

GENERÁLNÍ PROJEKTANT
A 32, spol. s r.o. | V Šířinách 2031/12 | 142 00 Praha 4 | T +420 222 322 422 | F +420 222 322 432 | IČ: 251 556 28 | www.a32.cz

NÁZEV AKCE
HASIČSKÁ ZBROJNICE PRŮHONICE

NÁZEV ČÁSTI
SO 01 HASIČSKÁ ZBROJNICE
ARCHITEKTONICKO-STAVEBNÍ ŘEŠENÍ

ARCHITEKT	HIP	PROJEKTANT ČÁSTI
ING.ARCH. IVAN KOLÁŘ	ING. MARTIN FOŘT	ING. MARTIN FOŘT

OBSAH
ŘEZY A - A, B - B, F - F, H - H

POČET FORMÁTŮ	MĚŘÍTKO	DATUM	Č. ZAKÁZKY	ČÁST	Č. PŘÍLOHY	Č. KOPIE
8 x A4	1:50	02/2025	12522160	D1.1	106.1_01	

DRUH DOKUMENTACE
Dokumentace pro provádění stavby (DPS)