

PROJEKT JE VE SMYSLU § 2 AUTORSKÉHO ZÁKONA AUTORSKÝM DÍLEM. ÚDAJE V PROJEKTOVÉ DOKUMENTACI JSOU DŮVĚRNÉ, OBSAH PROJEKTOVÉ DOKUMENTACE JE PŘEDMĚTEM OCHRANY OBCHODNÍHO TAJEMSTVÍ, OSOBNÍCH ÚDAJŮ, OSOBNOSTNÍCH PRÁV A AUTORSKÝCH PRÁV. BEZ PÍSEMNÉHO SOUHLASU ZHOTOVITELE PD JE ZAKÁZANO POUŽITÍ, KOPÍROVÁNÍ NEBO ŠÍŘENÍ PROJEKTOVÉ DOKUMENTACE VČETNĚ JEJÍCH PŘÍLOH, ZPŘÍSTUPNĚNÍ JEJÍHO OBSAHU NEBO POUŽITÍ PRO JINÝ NEŽ URČENÝ ÚČEL, A TO V JAKÉKOLI PODOBĚ (LISTINA, TECHNICKÝ VÝKRES, GRAF, HMOTNÝ VZOREK, ELEKTRONICKÁ DATA). ELEKTRONICKÁ DATA VE ZDROJOVÉ PODOBĚ (SOUBORY *.DWG, *.DOC, *.XLS APOD.) JSOU VÝHRADNÍM MAJETKEM ZHOTOVITELE A I V PŘÍPADĚ, ŽE JE ZHOTOVITEL POSKYTNE TŘETÍ OSOBĚ JAKO PODKLAD PRO JEHO ČINNOST, NESMÍ BÝT JAKÝMKOLI ZPŮSOBEM DÁLE ŠÍŘENA.

±0,000 = 303,200 m n.m. (BpV)

ZMĚNY

ZL 01 - NOVOSTAVBA TECHNICKÝCH SLUŽEB

ZL01

INVESTOR

Obec Průhonice

KVĚTNOVÉ NÁMĚSTÍ 74, 256 01 PRŮHONICE

GENERÁLNÍ PROJEKTANT



A 32, spol. s r.o. | V Štíhlách 2031/12 | 142 00 Praha 4 | T +420 222 322 422 | F +420 222 322 432 | IČ: 251 556 28 | www.a32.cz

NÁZEV AKCE

HASIČSKÁ ZBROJNICE PRŮHONICE

NÁZEV ČÁSTI

SO 01 HASIČSKÁ ZBROJNICE
ARCHITEKTONICKO-STAVEBNÍ ŘEŠENÍ

ARCHITEKT
ING.ARCH. IVAN KOLÁŘ

HIP
ING. MARTIN FOŘT

PROJEKTANT ČÁSTI
ING. MARTIN FOŘT

OBSAH

VÝKRESY ZÁMEČNICKÝCH PRVKŮ

POČET FORMÁTŮ
10 x A4

MĚŘÍTKO
1 : A32

DATUM
02/2025

Č. ZAKÁZKY
12522160

ČÁST
D1.1

Č. PŘÍLOHY
114.2_01

Č. KOPIE

DRUH DOKUMENTACE

Dokumentace pro provádění stavby (DPS)

SEZNAM DOKUMENTACE PROJEKTU PRO PROVÁDĚNÍ STAVBY

SEZNAM PŘÍLOH ČÁSTI D.1.1.114 - ZÁMEČNICKÉ KONSTRUKCE:

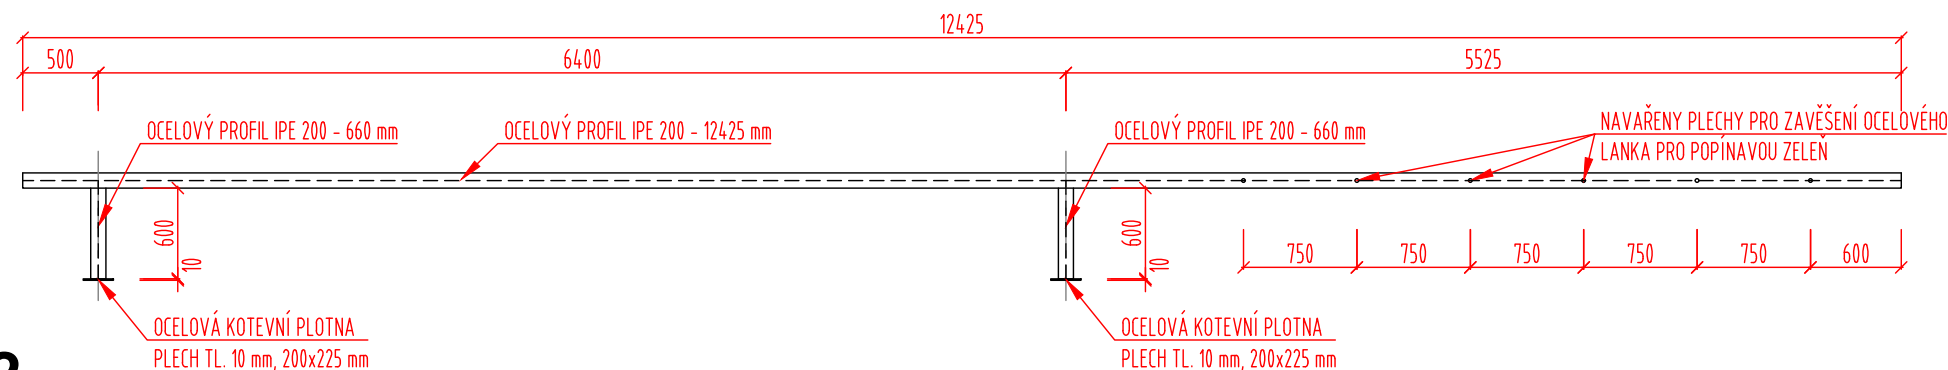
- 114.1 VÝPIS ZÁMEČNICKÝCH PRVKŮ
- 114.2 VÝKRESY ZÁMEČNICKÝCH KONSTRUKCÍ
 - 114.2 A - ZÁMEČNICKÝ PRVEK Z 26.01 - Z 26.04
 - 114.2 B - ZÁMEČNICKÝ PRVEK Z 13.01
 - 114.2 C - ZÁMEČNICKÝ PRVEK Z 13.02
 - 114.2 D - ZÁMEČNICKÝ PRVEK Z 13.03
 - 114.2 E - SCHÉMA ZÁMEČNICKÝCH PRVKŮ Z 22.01, Z 22.02, Z 22.03, Z 24
 - 114.2 F - SCHÉMA ZÁMEČNICKÝCH PRVKŮ Z 22.01, Z 22.02, Z 22.03, Z 22.04, Z 24
 - 114.2 G - ZÁMEČNICKÝ PRVEK Z 22.01 - Z 22.04
 - 114.2 HI - ZÁMEČNICKÝ PRVEK Z 22, Z 23
 - 114.2 I - ZÁMEČNICKÝ PRVEK Z 25.01, Z 25.05
 - 114.2 J - ZÁMEČNICKÝ PRVEK Z 25.02, Z 25.05
 - 114.2 K - ZÁMEČNICKÝ PRVEK Z 25.03
 - 114.2 L - ZÁMEČNICKÝ PRVEK Z 20, Z 21
 - 114.2 M - ZÁMEČNICKÝ PRVEK Z 25.06
 - 114.2 N - ZÁMEČNICKÝ PRVEK Z 25.07, Z 25.08
 - 114.2 O - ZÁMEČNICKÝ PRVEK Z 31
 - 114.2 P - ZÁMEČNICKÝ PRVEK Z 28.01, Z 28.02
 - 114.2 Q - ZÁMEČNICKÝ PRVEK Z 37
 - 114.2 R - ZÁMEČNICKÝ PRVEK Z 39
 - 114.2 S - ZÁMEČNICKÝ PRVEK Z 41, Z 42
 - 114.2 T - ZÁMEČNICKÝ PRVEK Z 43, Z 44 A Z 45
 - 114.2 U - ZÁMEČNICKÝ PRVEK Z 46
 - 114.2 V - ZÁMEČNICKÝ PRVEK Z 47 - 1. ČÁST
 - 114.2 W - ZÁMEČNICKÝ PRVEK Z 47 - 2. ČÁST

POZNÁMKY:

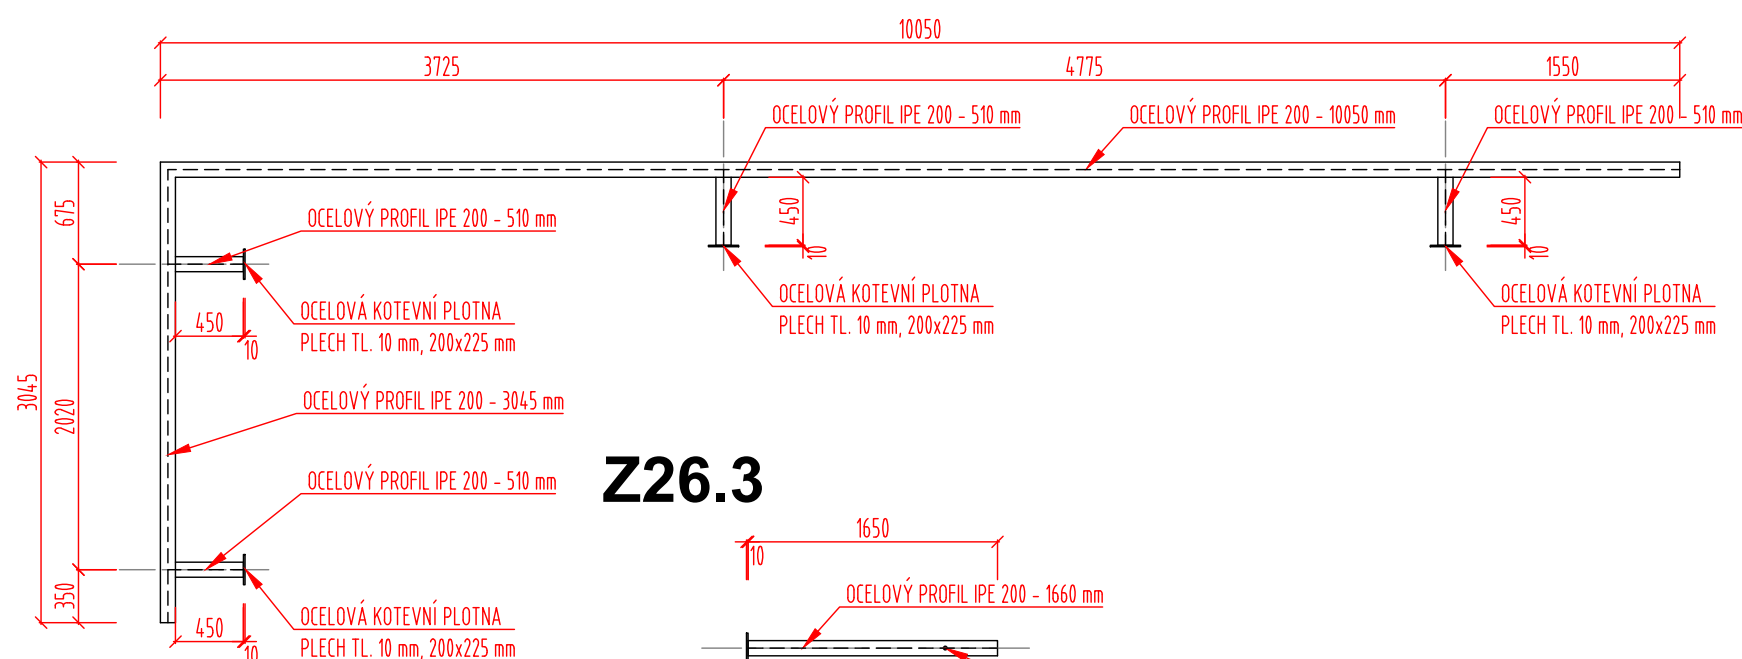
- PŘI PROVÁDĚNÍ BUDOU DODRŽENY TECHNOLOGICKÉ PŘEDPISY A POSTUPY VÝROBCŮ MATERIÁLŮ A SYSTÉMŮ TAK, ABY BYLY ZARUČENY PARAMETRY STANOVENÉ TECHNICKÝMI LISTY A POŽADAVKY PROJEKTANTA
- VÝROBKY A MATERIÁLY SPECIFIKOVANÉ V PROJEKTU MOHOU BÝT NAHRAZENY POUZE ZA MINIMÁLNĚ STEJNĚ KVALITNÍ Z TECHNICKÉHO A ESTETICKÉHO HLEDISKA AŽ PO PŘEDCHOZÍ DOHODĚ S PROJEKTANTEM A INVESTOREM. JEDNOTLIVÉ SPECIFIKACE PRVKŮ NENAHRAZUJÍ PŘÍPRAVU DODAVATELSKÉ FIRMY PRO REALIZACI STAVBY, SLOUŽÍ JAKO JEJÍ PODKLAD. BAREVNÉ ŘEŠENÍ, POUŽITÍ NESPECIFIKOVANÝCH MATERIÁLŮ A KONKRÉTNÍCH VÝROBKŮ PODLÉHÁ SCHVÁLENÍ INVESTORA A PROJEKTANTA
- PROJEKTANT SI VYHRAZUJE PRÁVO DOPLŇOVAT, POPŘÍPADĚ POZMĚŇOVAT PO DOHODĚ S INVESTOREM, ŘEŠENÍ POPSANÁ V TOMTO PROJEKTU, PŘEDEVŠÍM NA ZÁKLADĚ NOVÝCH POZNATKŮ, ZJIŠTĚNÝCH V PRŮBĚHU STAVBY
- ÚPRAVY A DOPRACOVÁNÍ TECHNICKÝCH ŘEŠENÍ VYCHÁZEJÍCÍ Z RŮZNÉ MÍRY PODROBNOSTI DOKUMENTACE, NEJSOU POVAŽOVÁNY ZA ZMĚNU PROJEKTU A JSOU SOUČÁSTÍ DODÁVKY A SMLUVNÍ CENY GD
- ZHOTOVITEL JIŽ V RÁMCI VÝBĚROVÉHO ŘÍZENÍ NA GENERÁLNÍHO DODAVATELE POTVRDÍ, ŽE VEŠKERÉ KONSTRUKCE JSOU TAK, JAK JE POPSÁNO V TÉTO DOKUMENTACI, REÁLNÉ A REALIZOVATELNÉ PŘI UDRŽENÍ PŘEDEPSANÝCH PARAMETRŮ, GEOMETRIE A DETAILŮ, A ŽE VEŠKERÉ PŘEDEPSANÉ PRVKY A ROZMĚRY JSOU V DANÉM ČASE NA TRHU DOSTUPNÉ
- VÝKRESOVÁ DOKUMENTACE JE DÍLČÍM PODKLADEM PRO OCENĚNÍ STAVBY GENERÁLNÍM DODAVATELEM. PRO OCENĚNÍ KOMPLETNÍ DODÁVKY JE NUTNÉ, ABY DODAVATEL ZOHLEDNIL INFORMACE UVEDENÉ I VE VŠECH OSTATNÍCH PŘÍLOHÁCH DOKUMENTACE (TECH. ZPRÁVY, SPECIFIKACE APOD.) . DOKUMENTACE DÁLE SLOUŽÍ JAKO PODKLAD PRO ZPRACOVÁNÍ VÝROBNÍ DOKUMENTACE.
- DOKUMENTACE NEPLNÍ FUNKCI VÝROBNÍ A DÍLENSKÉ DOKUMENTACE. GD JE POVINEN ZPRACOVAT PODROBNOU DÍLENSKOU DOKUMENTACI, KTEROU PŘEDLOŽÍ VČETNĚ VZORKŮ MATERIÁLŮ A BAREVNOSTÍ K ODSOUHLASENÍ TDI A ARCHITEKTOVI STAVBY V RÁMCI AD
- V DOKUMENTACI JSOU NAVRŽENÉ PRINCIPY ŘEŠENÍ JEDNOTLIVÝCH DETAILŮ. PŘESNÉ ŘEŠENÍ BUDE ŘEŠIT DÍLENSKÁ DOKUMENTACE DODAVATELE. GP DOPORUČUJE JEDNOTLIVÉ DODAVATELE DÍLČÍCH PROFESÍ KOORDINOVAT V ZÁJMU ÚSPĚŠNÉHO DOKONČENÍ DÍLA.
- PŘESNÉ ROZMĚRY VŠECH ZABUDOVÁVANÝCH KONSTRUKCÍ JE NUTNO PŘED OBJEDNÁNÍM ZADÁNÍM DO VÝROBY ZMĚŘIT NA MÍSTĚ S UVÁŽENÍM VŠECH SOUVISLOSTÍ (ZABUDOVÁNÍ, TOLERANCE, DOSTATEČNÉ DILATAČNÍ SPÁRY APOD.)

D.1.1.114 - Zámečnické konstrukce
114.2 - Výkresy zámečnických konstrukcí

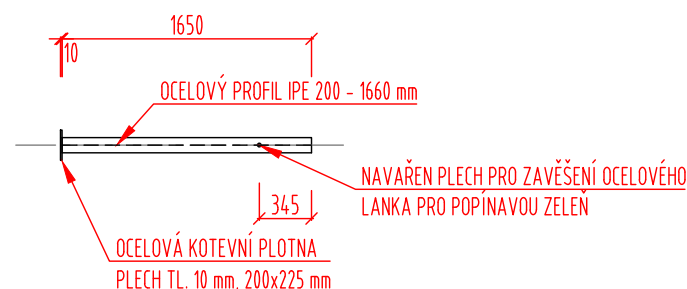
Z26.1



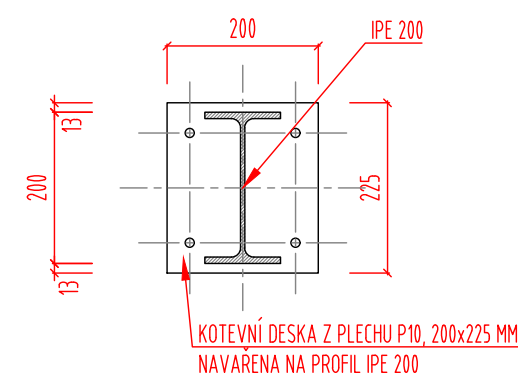
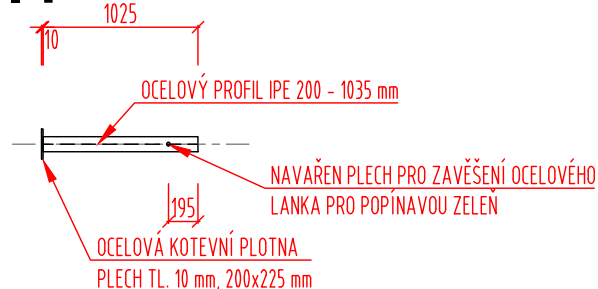
Z26.2



Z26.3



Z26.4



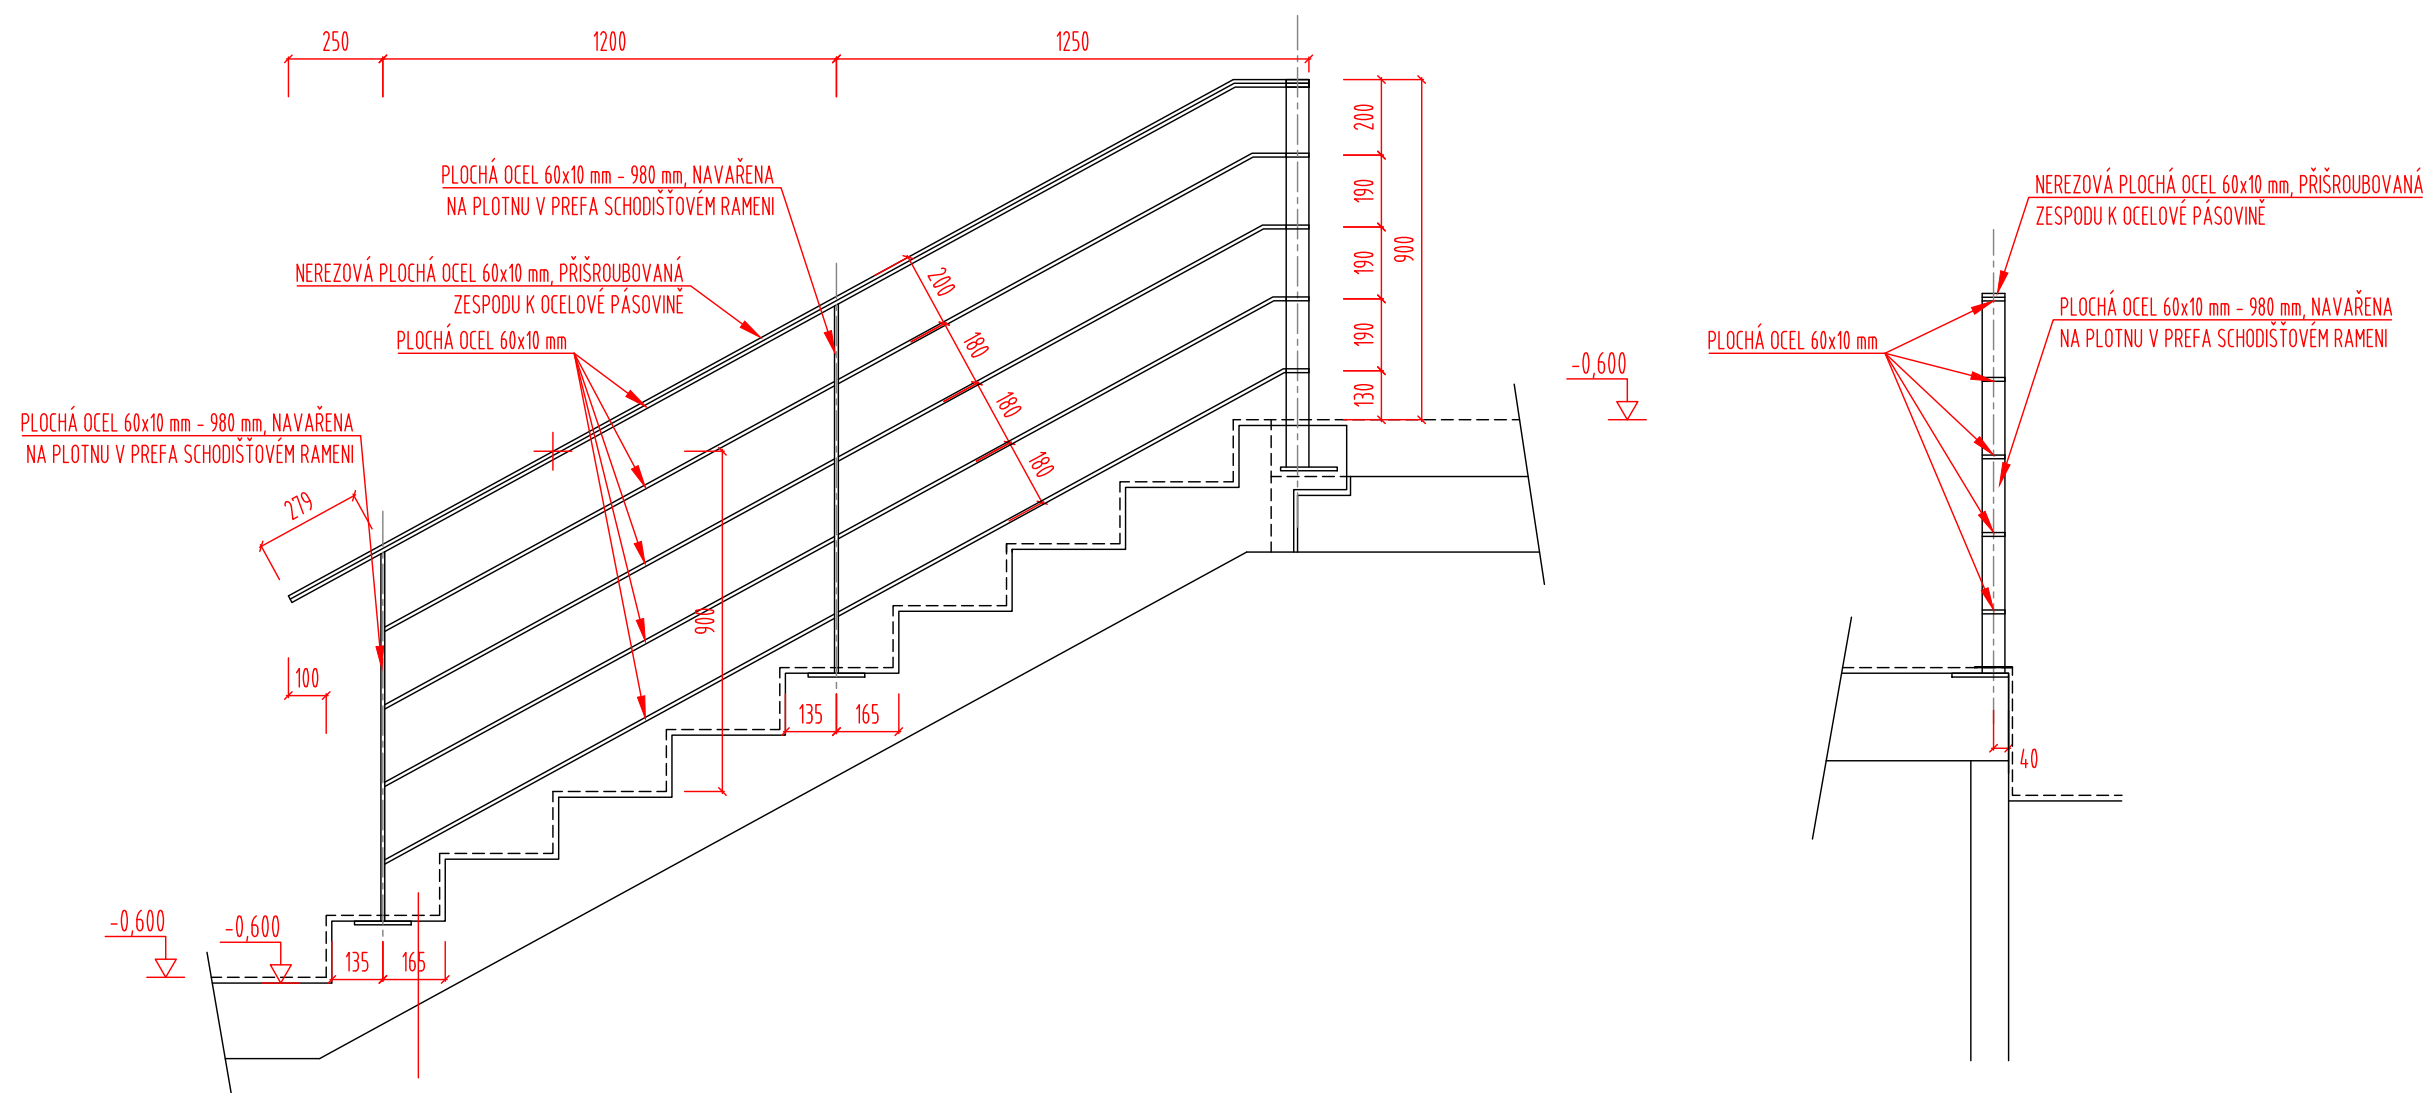
KOTEVNÍ DESKA

POZNÁMKY:

- DETAILS VE VŠECH POTŘEBNÝCH MÍSTECH BUDOU ŘEŠENY DÍLENSKOU DOKUMENTACÍ ZHOTOVITELE PODLE UVEDENÝCH VZOROVÝCH DETAILŮ A PODLE PD KONSTRUKČNÍ ČÁSTI.

ZÁMEČNICKÝ PRVEK Z 26.1, 26.2, 26.3, 26.4 114.2.A01

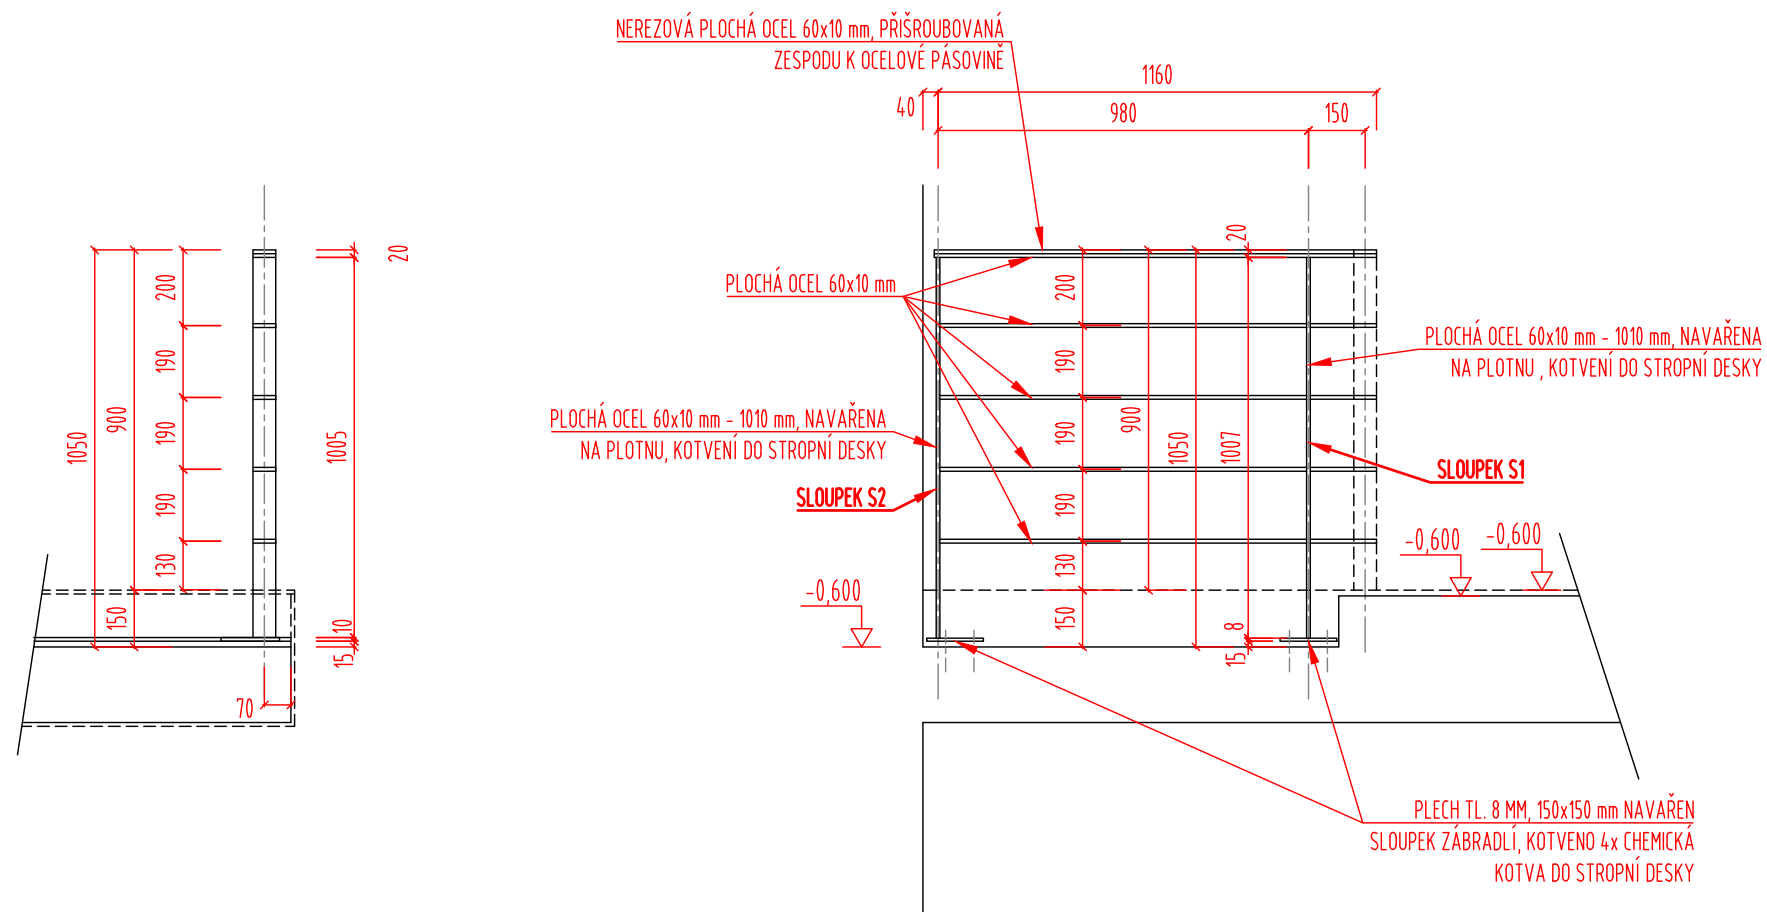
D.1.1.114 - Zámečnické konstrukce
114.2 - Výkresy zámečnických konstrukcí



POZNÁMKY:

- DETAILS VE VŠECH POTŘEBNÝCH MÍSTECH BUDOU ŘEŠENY DÍLENSKOU DOKUMENTACÍ ZHOTOVITELE PODLE UVEDENÝCH VZOROVÝCH DETAILŮ A PODLE PD KONSTRUKČNÍ ČÁSTI.

ZÁMEČNICKÝ PRVEK Z 13.1 114.2.B01

D.1.1.114 - Zámečnické konstrukce
114.2 - Výkresy zámečnických konstrukcí**SLOUPEK S1**

PLOCHÁ OCEL 60x10 mm - 1005 mm,
NAVÁŘENA NA PLOTNU, KOTVENÍ
DO STROPNÍ DESKY

HRANA STROPNÍ DESKY

PLECH TL. 8 MM, 150x150 mm NAVÁŘEN
SLOUPEK ZÁBRADLÍ, KOTVENO 4x CHEMICKÁ
KOTVA DO STROPNÍ DESKY

SLOUPEK S2

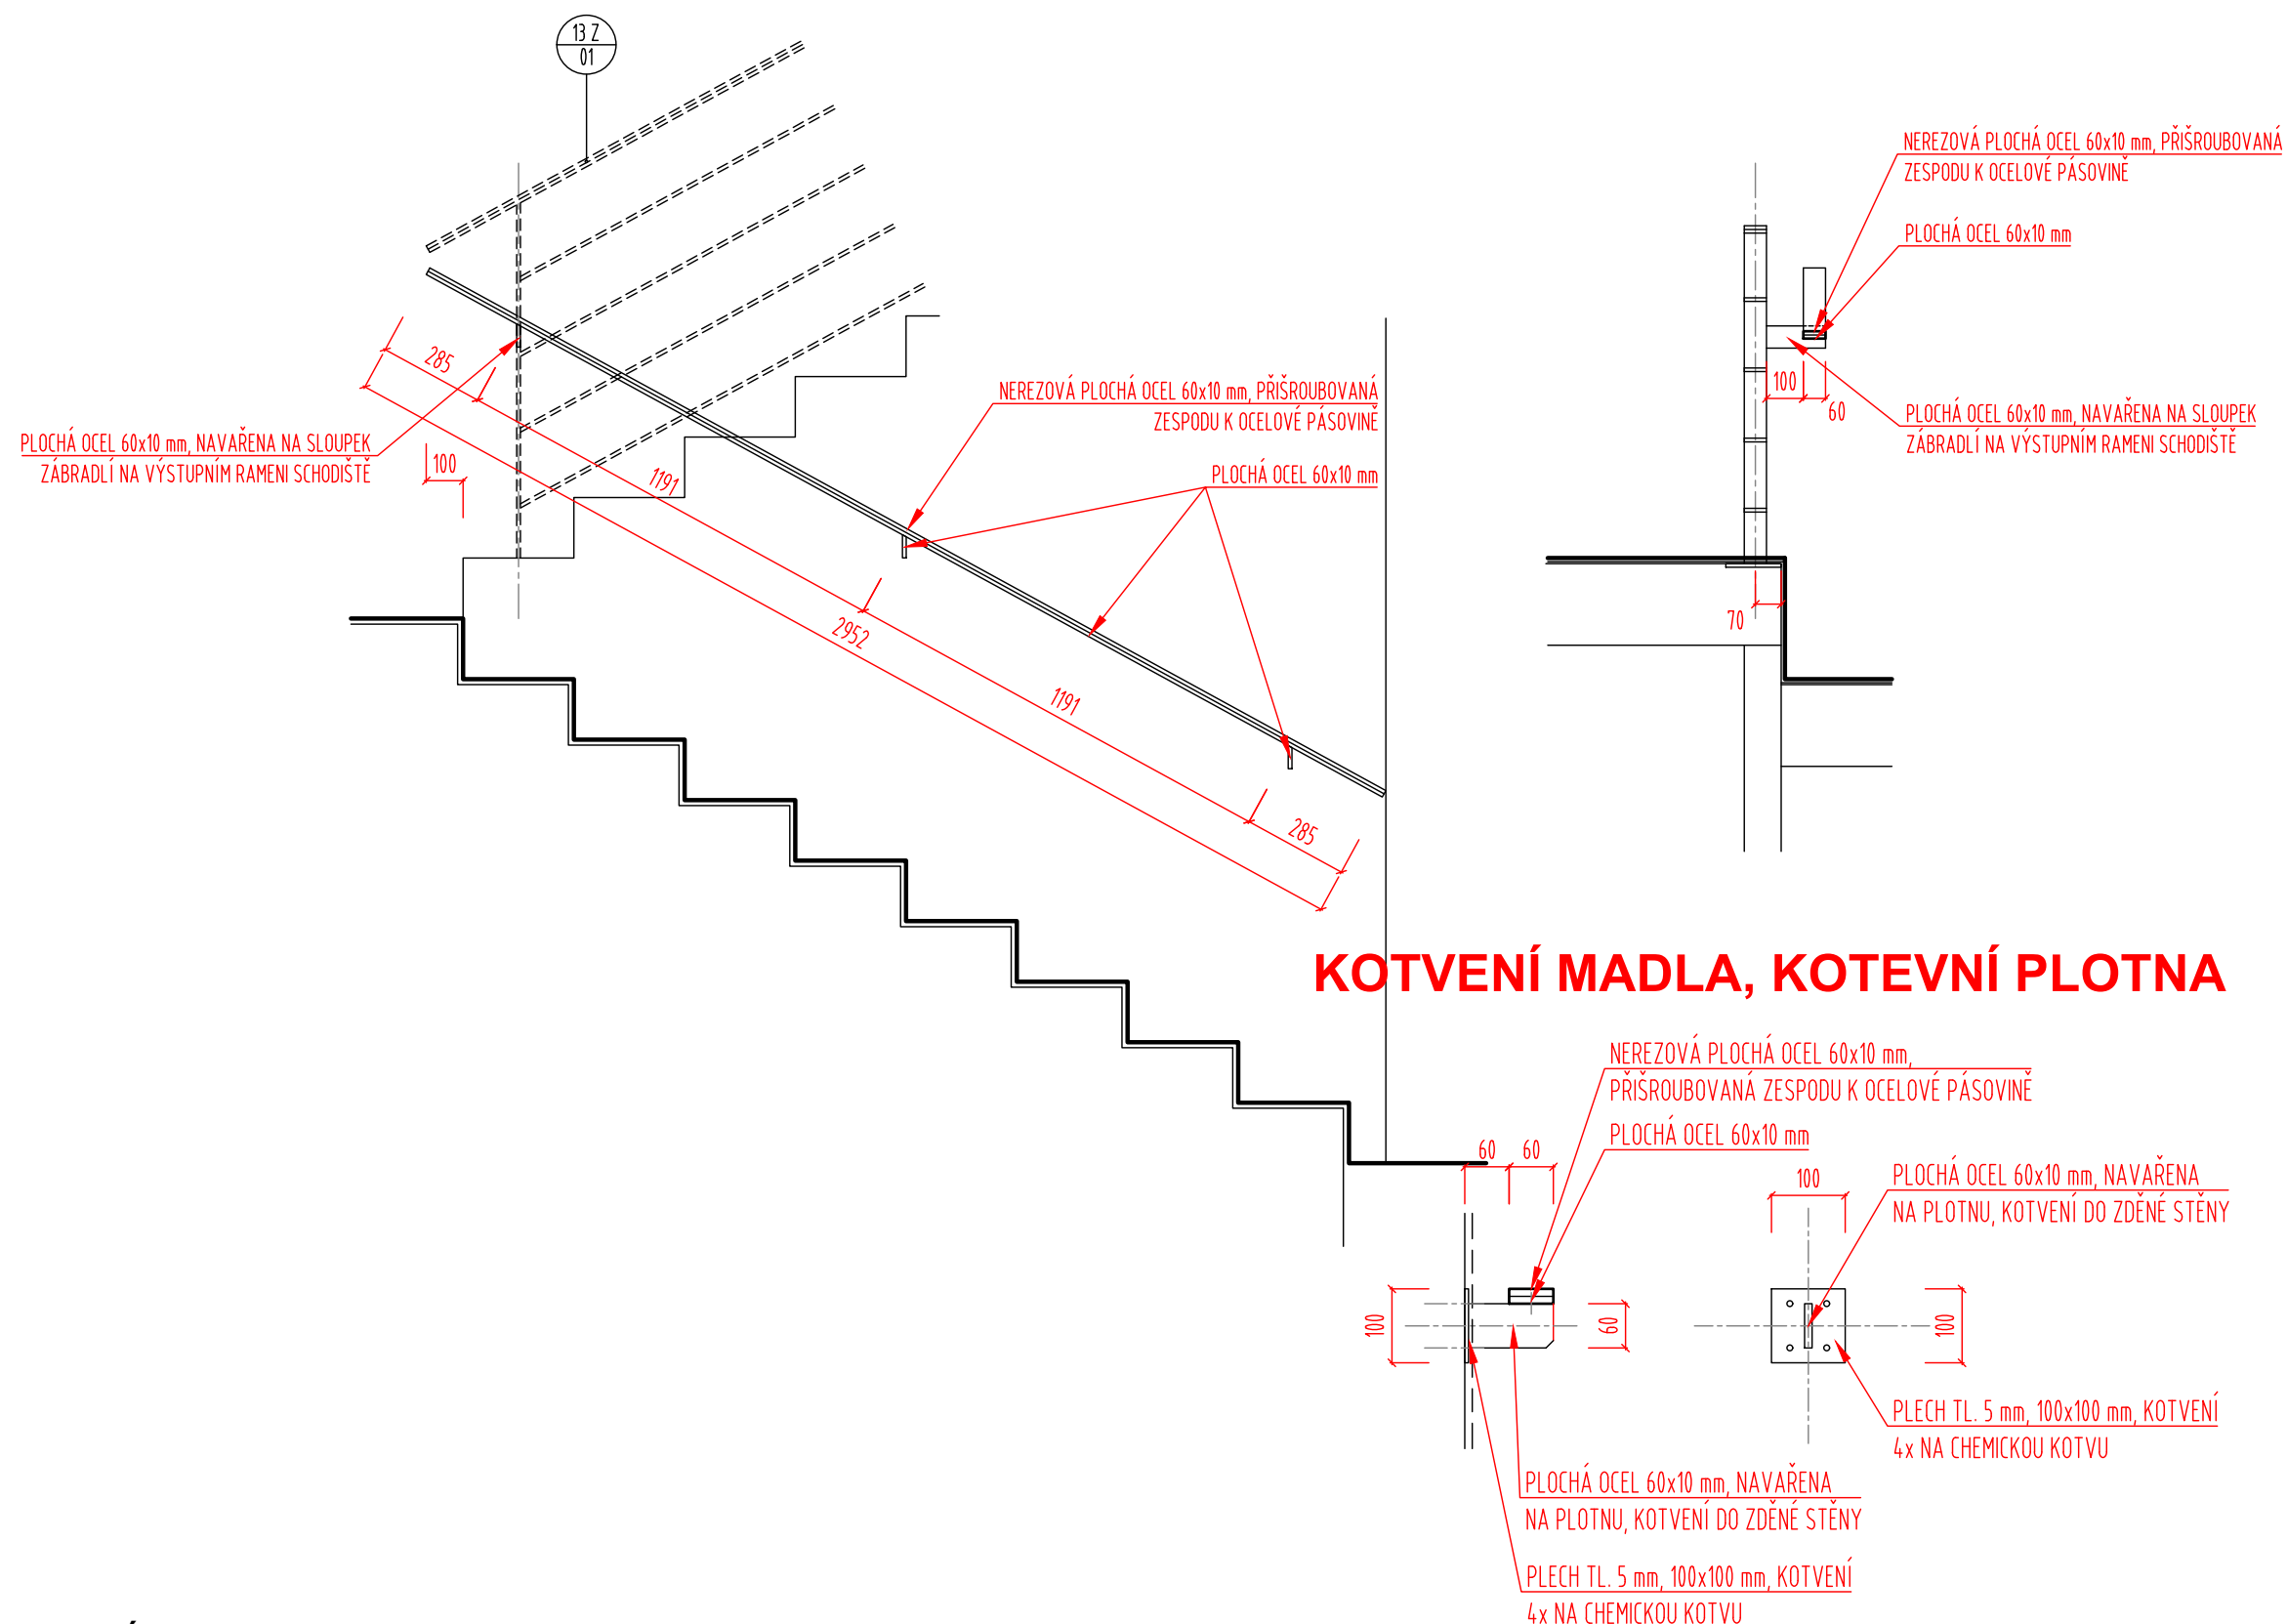
PLOCHÁ OCEL 60x10 mm - 1005 mm,
NAVÁŘENA NA PLOTNU, KOTVENÍ
DO STROPNÍ DESKY

HRANA STROPNÍ DESKY

PLECH TL. 8 MM, 150x150 mm NAVÁŘEN
SLOUPEK ZÁBRADLÍ, KOTVENO 4x CHEMICKÁ
KOTVA DO STROPNÍ DESKY

POZNÁMKY:

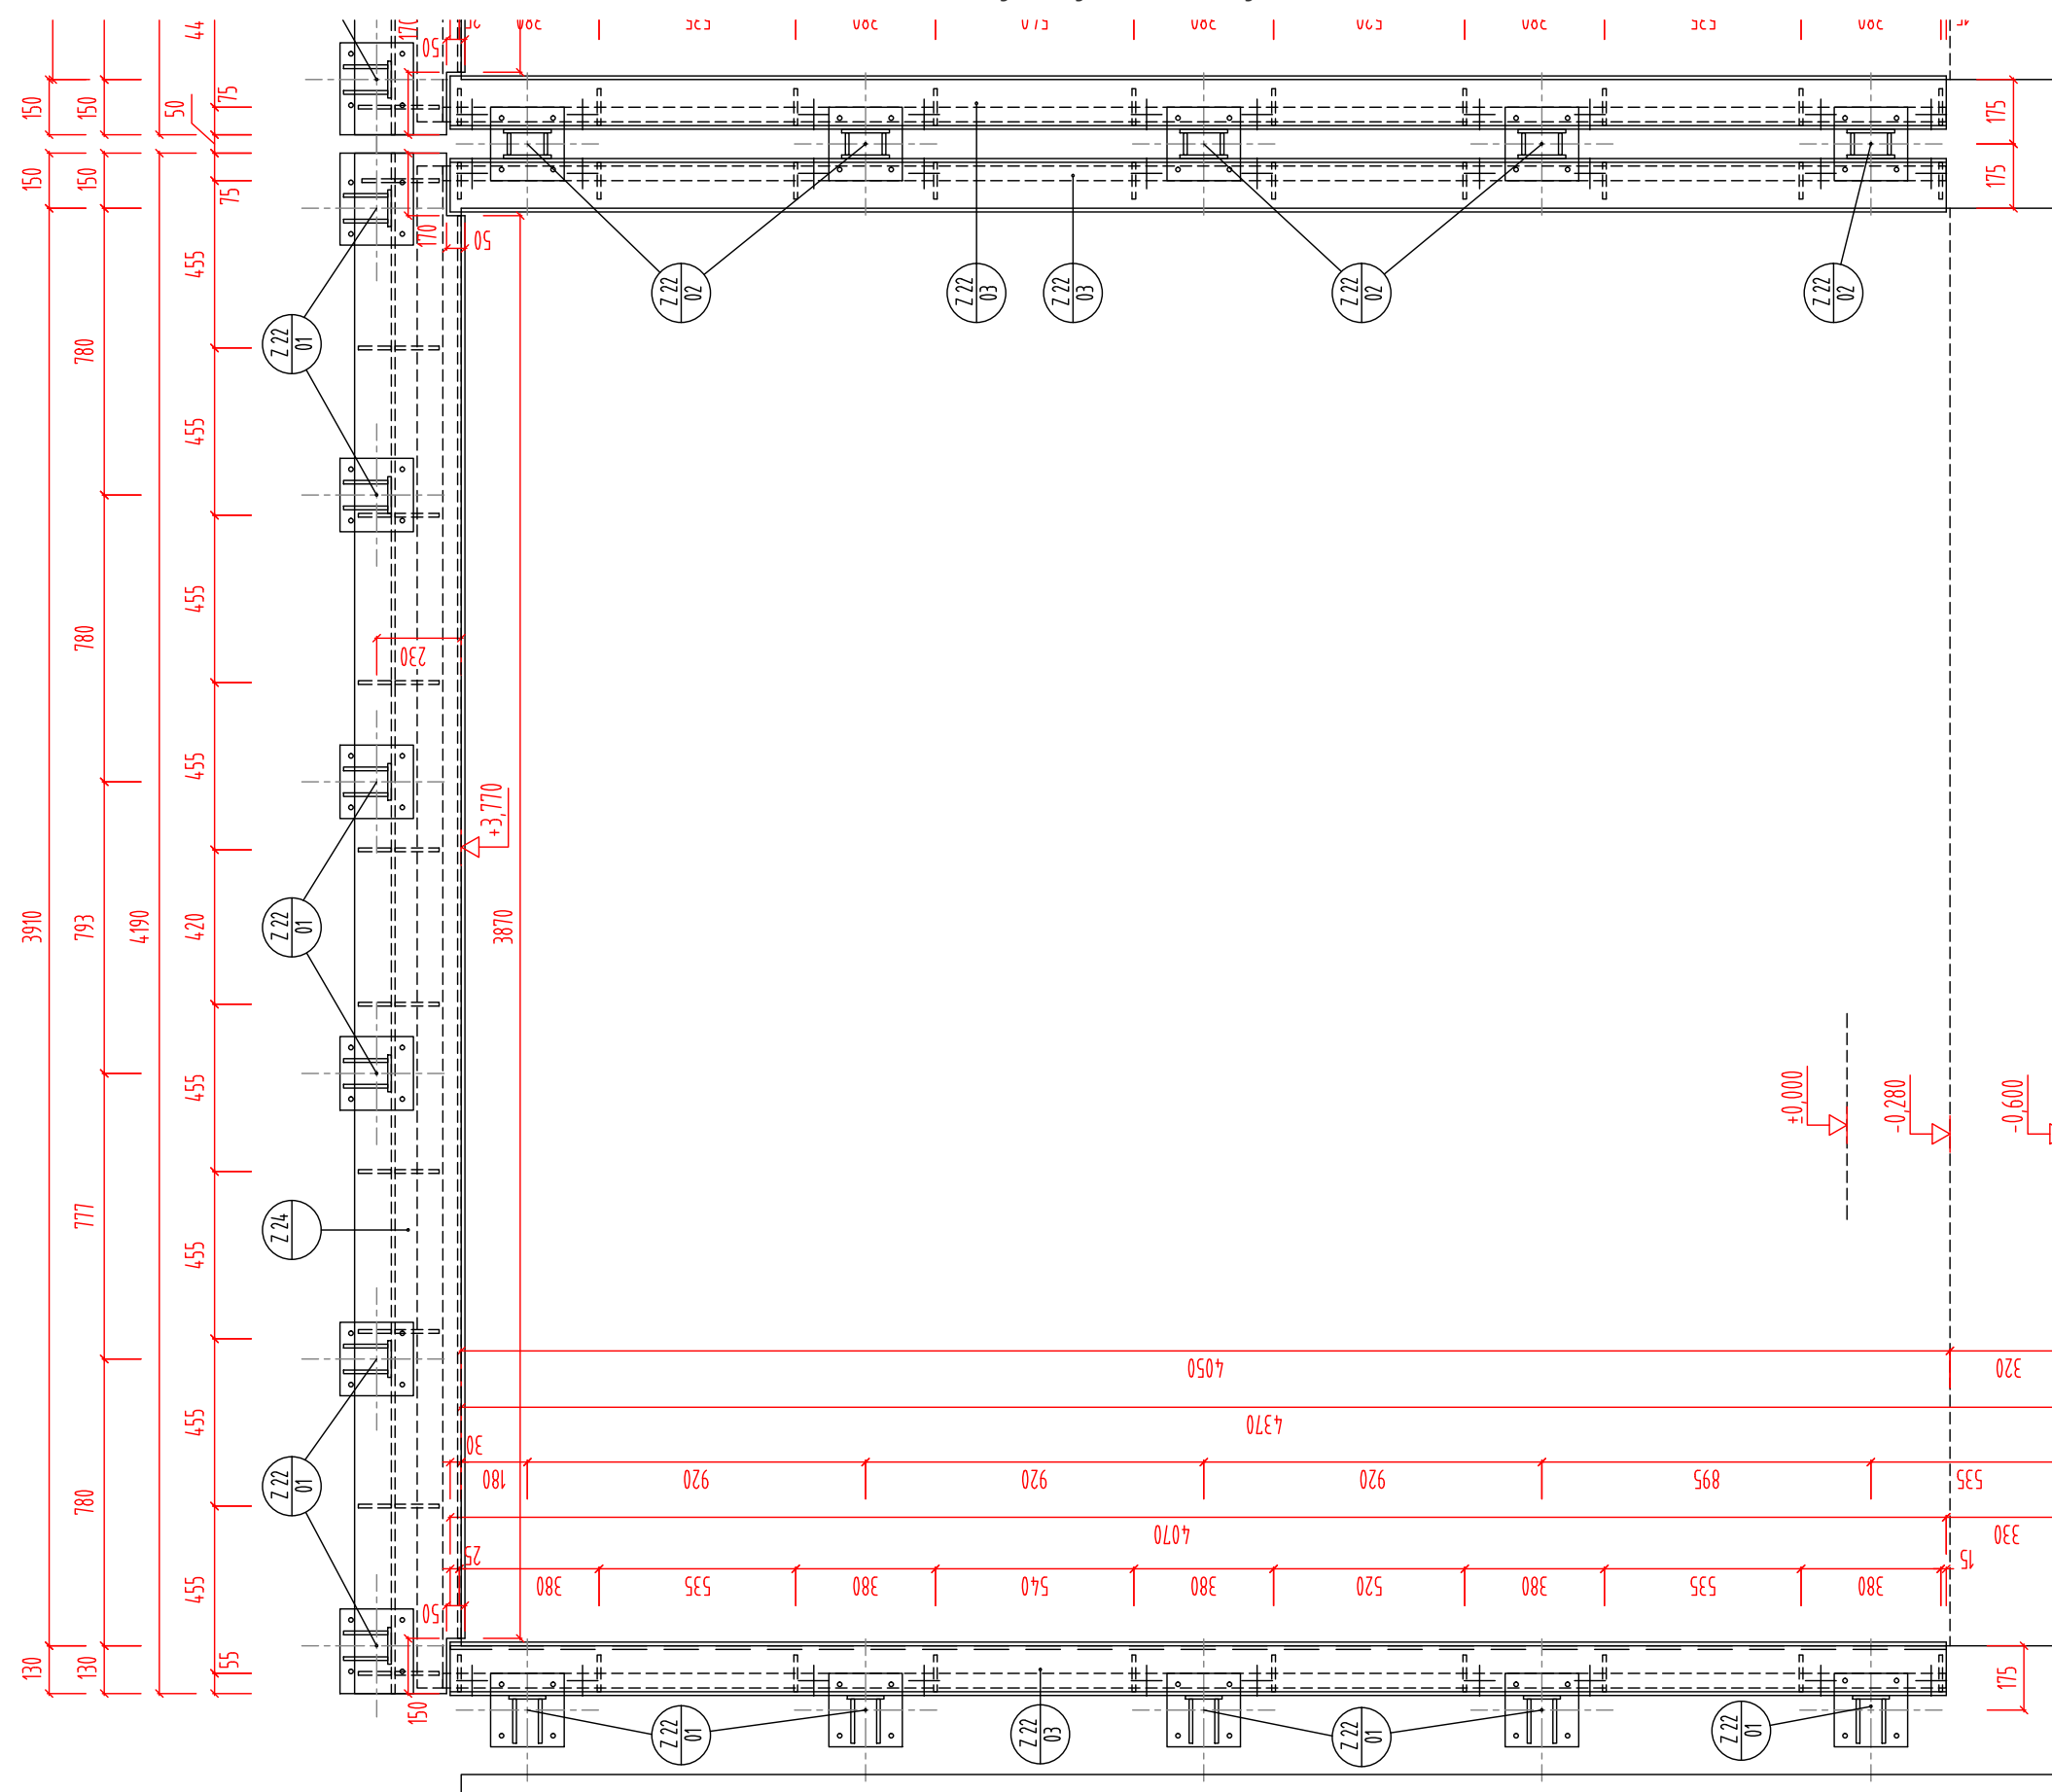
- DETAILS VE VŠECH POTŘEBNÝCH MÍSTECH BUDOU ŘEŠENY DÍLENSKOU DOKUMENTACÍ ZHOTOVITELE PODLE UVEDENÝCH VZOROVÝCH DETAILŮ A PODLE PD KONSTRUKČNÍ ČÁSTI.

D.1.1.114 - Zámečnické konstrukce
114.2 - Výkresy zámečnických konstrukcí

POZNÁMKY:

- DETAILS VE VŠECH POTŘEBNÝCH MÍSTECH BUDOU ŘEŠENY DÍLENSKOU DOKUMENTACÍ ZHOTOVITELE PODLE UVEDENÝCH VZOROVÝCH DETAILŮ A PODLE PD KONSTRUKČNÍ ČÁSTI.

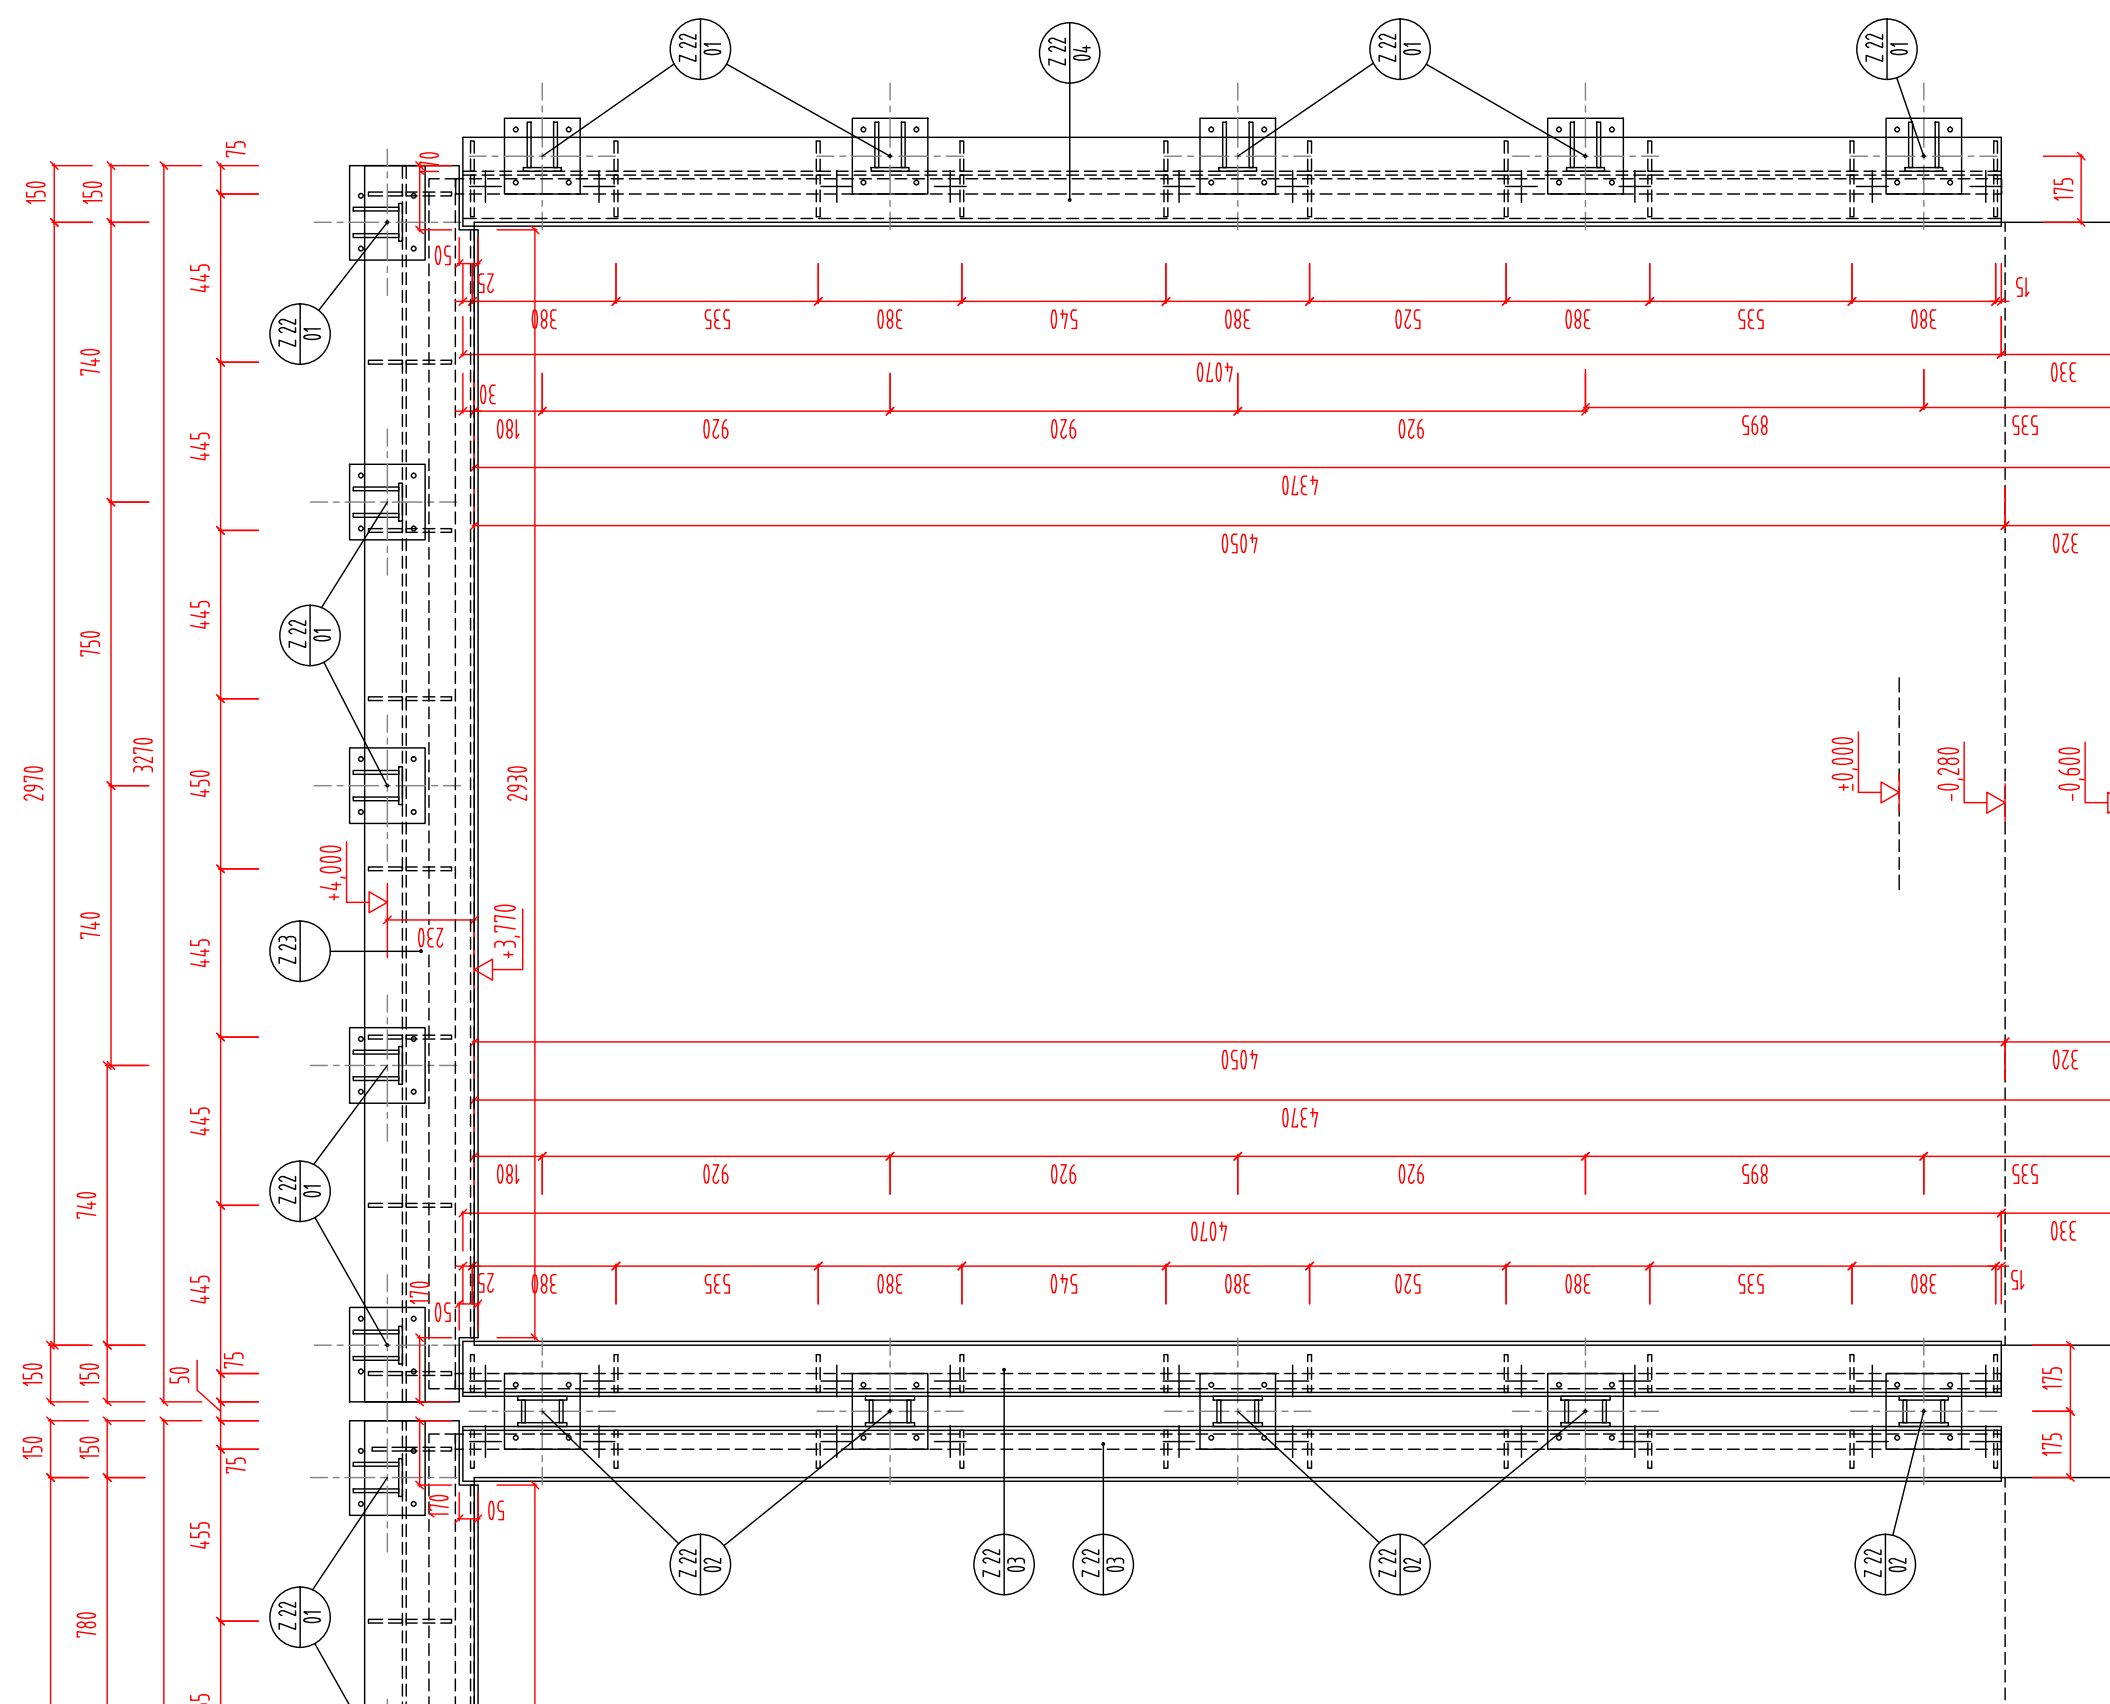
D.1.1.114 - Zámečnické konstrukce
114.2 - Výkresy zámečnických konstrukcí



POZNÁMKY:

- DETAILS VE VŠECH POTŘEBNÝCH MÍSTECH BUDOU ŘEŠENY DÍLENSKOU DOKUMENTACÍ ZHOTOVITELE PODLE UVEDENÝCH VZOROVÝCH DETAILŮ A PODLE PD KONSTRUKČNÍ ČÁSTI.

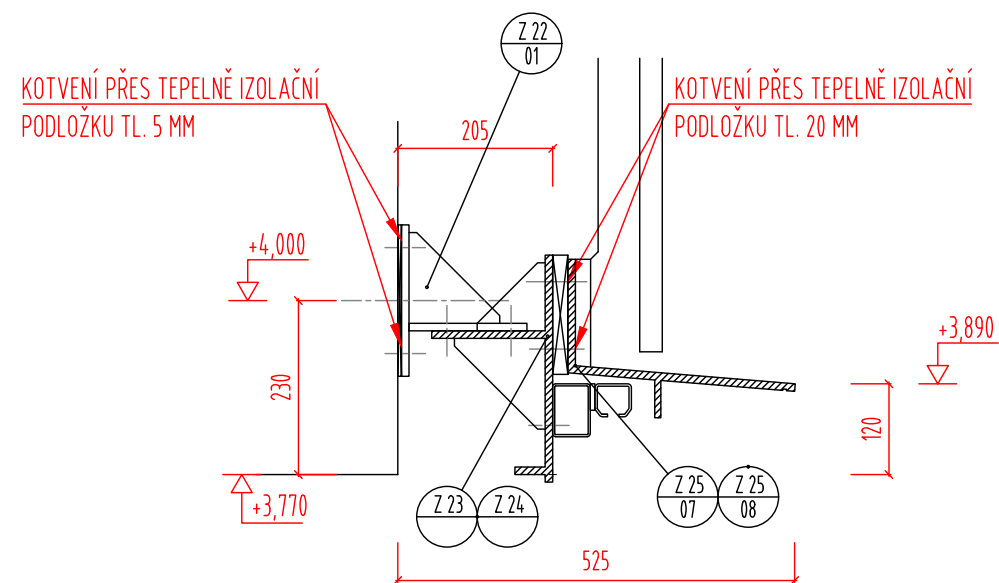
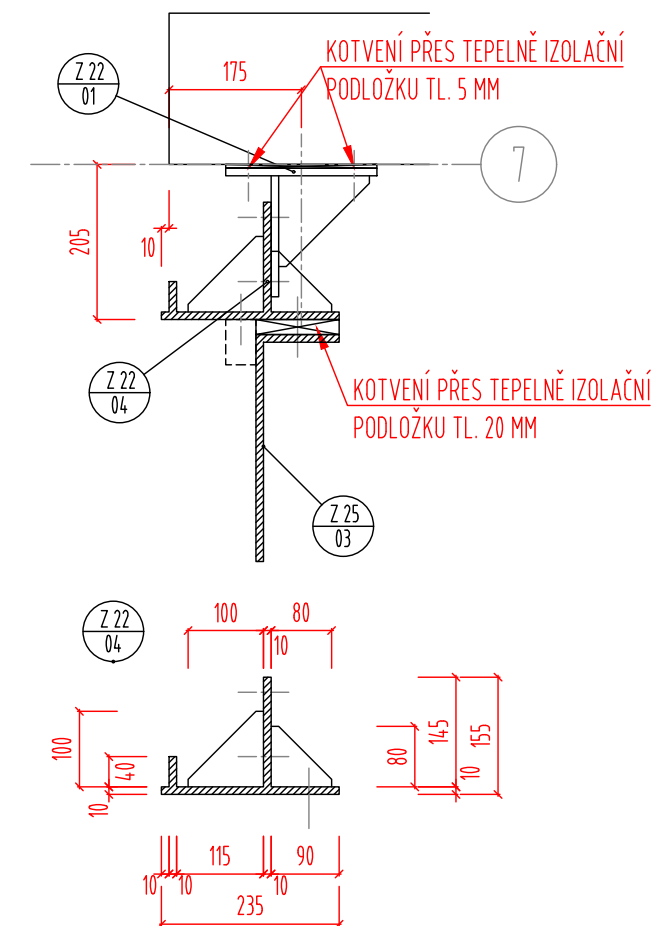
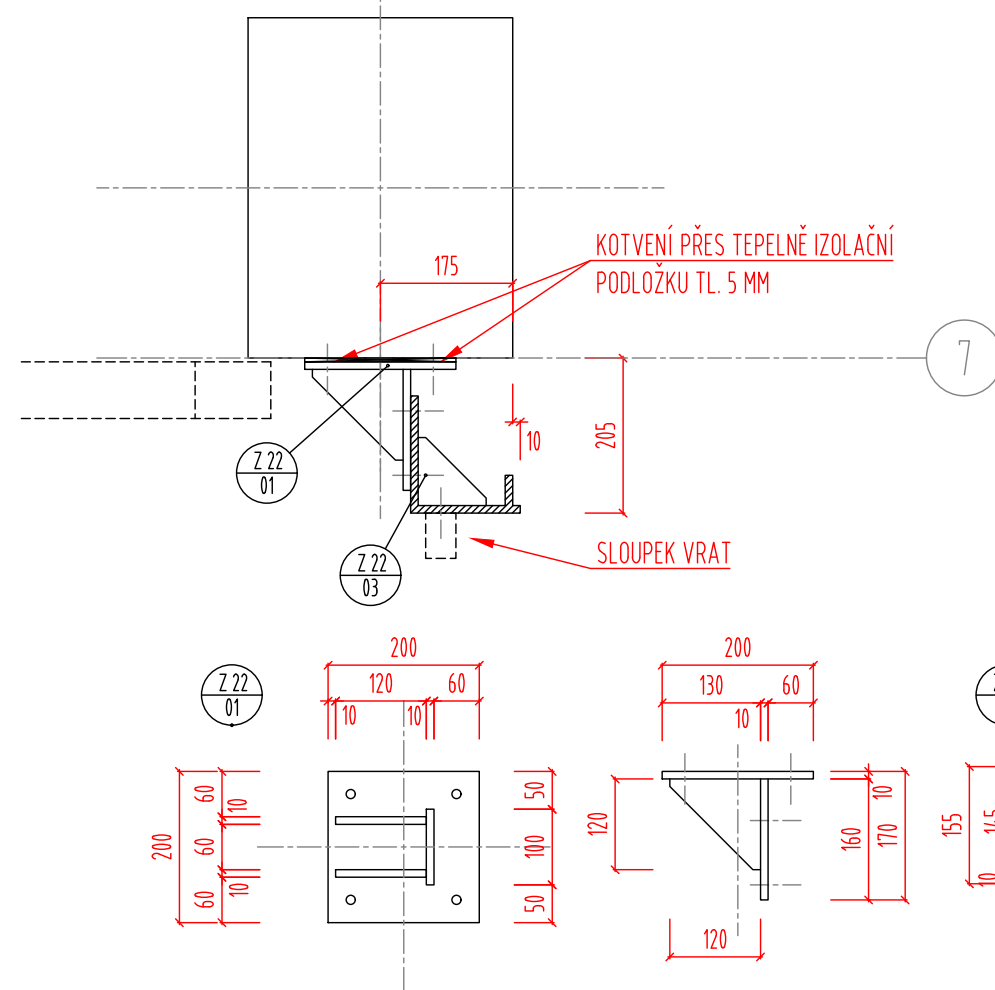
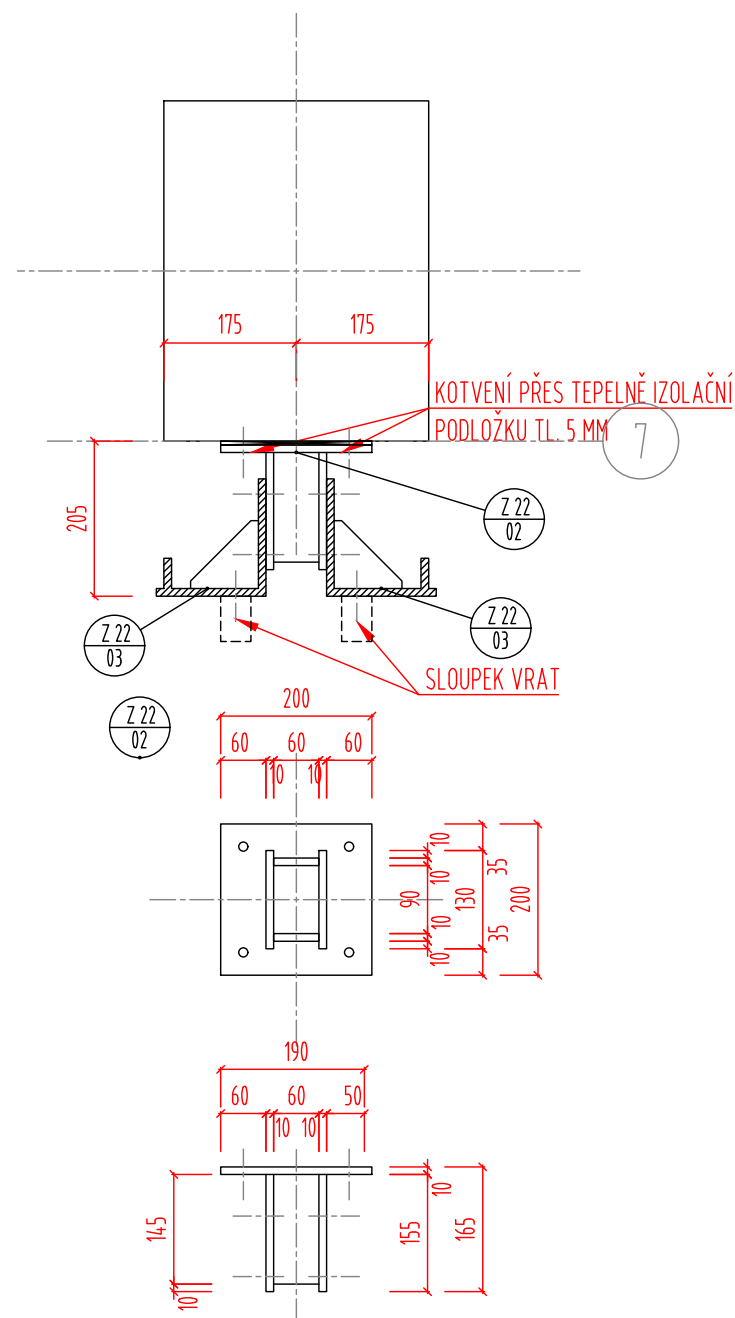
ZÁMEČNICKÝ PRVEK Z 22.1, Z 22.2, Z22.3, Z 24 116.2.E

PRŮHONICE - HASIČSKÁ ZBROJNICE
OBJEKT SO 01 - HASIČSKÁ ZBROJNICED.1.1.114 - Zámečnické konstrukce
114.2 - Výkresy zámečnických konstrukcí

POZNÁMKY:

- DETAILS VE VŠECH POTŘEBNÝCH MÍSTECH BUDOU ŘEŠENY DÍLENSKOU DOKUMENTACÍ
ZHOTOVITELE PODLE UVEDENÝCH VZOROVÝCH DETAILŮ A PODLE PD KONSTRUKČNÍ ČÁSTI.

ZÁMEČNICKÝ PRVEK Z 22.1, Z 22.2, Z22.3, Z 22.4, Z 24 116.2.F

D.1.1.114 - Zámečnické konstrukce
114.2 - Výkresy zámečnických konstrukcí

POZNÁMKY:

- DETAILS VE VŠECH POTŘEBNÝCH MÍSTECH BUDOU ŘEŠENY DÍLENSKOU DOKUMENTACÍ
ZHOTOVITELE PODLE UVEDENÝCH VZOROVÝCH DETAILŮ A PODLE PD KONSTRUKČNÍ ČÁSTI.

ZÁMEČNICKÝ PRVEK Z 22.01 - Z 22.04 116.2.G

Technical drawing showing two cross-sections of a window frame assembly, detailing dimensions and components.

Left Section (Top):

- Dimensions: 205 (width), 230 (height), 160 (width), 150 (width), 90 (height), 10 (thickness).
- Callouts: Z 22 01, Z 23, Z 24, Z 25 07, Z 25 08.
- Text: KOTVENÍ PŘES TEPELNĚ IZOLAČNÍ PODLOŽKU TL. 5 MM.
- Elevation markers: +4,000, +3,770.

Left Section (Bottom):

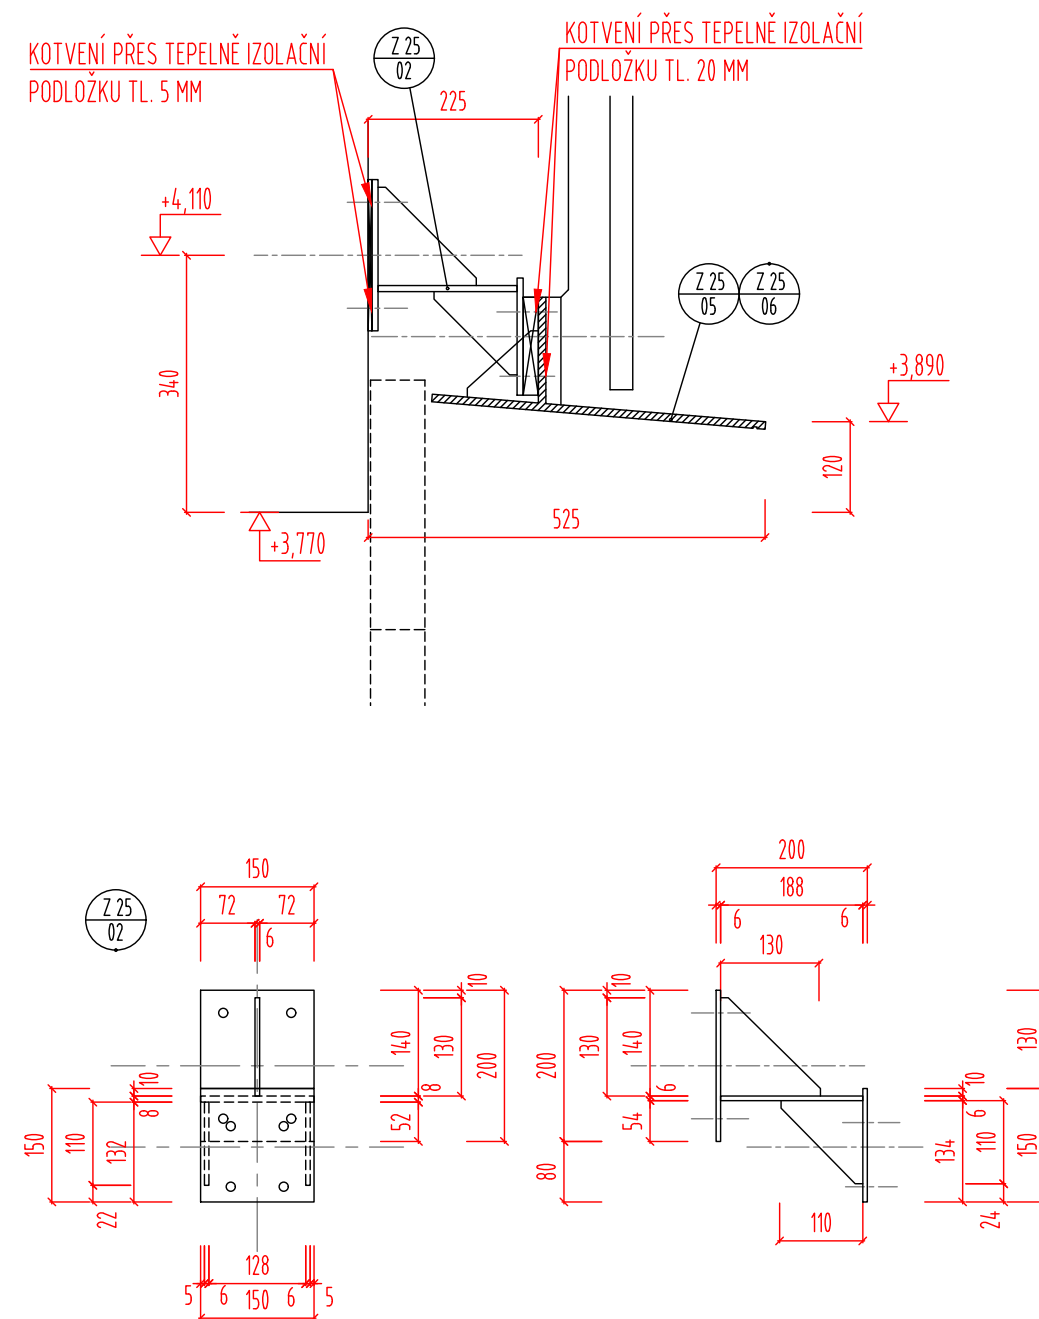
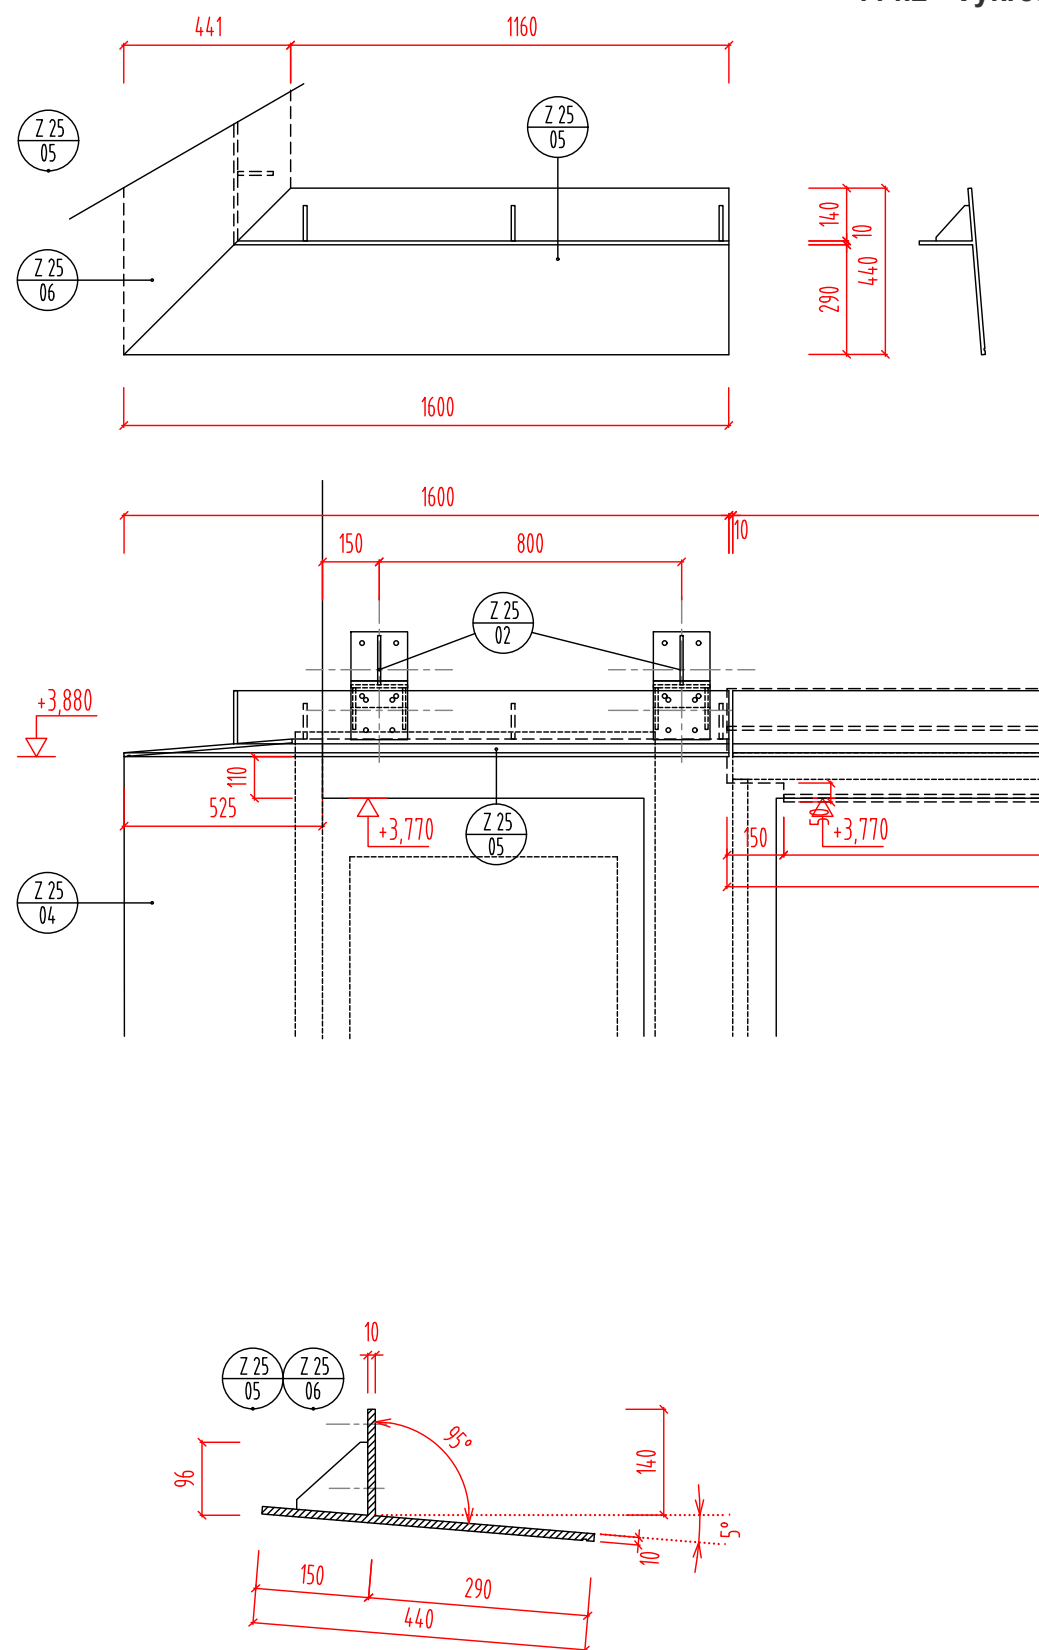
- Dimensions: 190 (height), 100 (height), 10 (thickness), 170 (height), 300 (height), 10 (thickness), 120 (width), 40 (width), 10 (thickness).
- Text: KOTVENÍ PŘES TEPELNĚ IZOLAČNÍ PODLOŽKU TL. 20 MM.

Right Section:

- Dimensions: 160 (width), 150 (width), 90 (height), 10 (thickness), 100 (height), 10 (thickness), 170 (height), 300 (height), 10 (thickness), 120 (width), 40 (width), 10 (thickness).

116.2.H

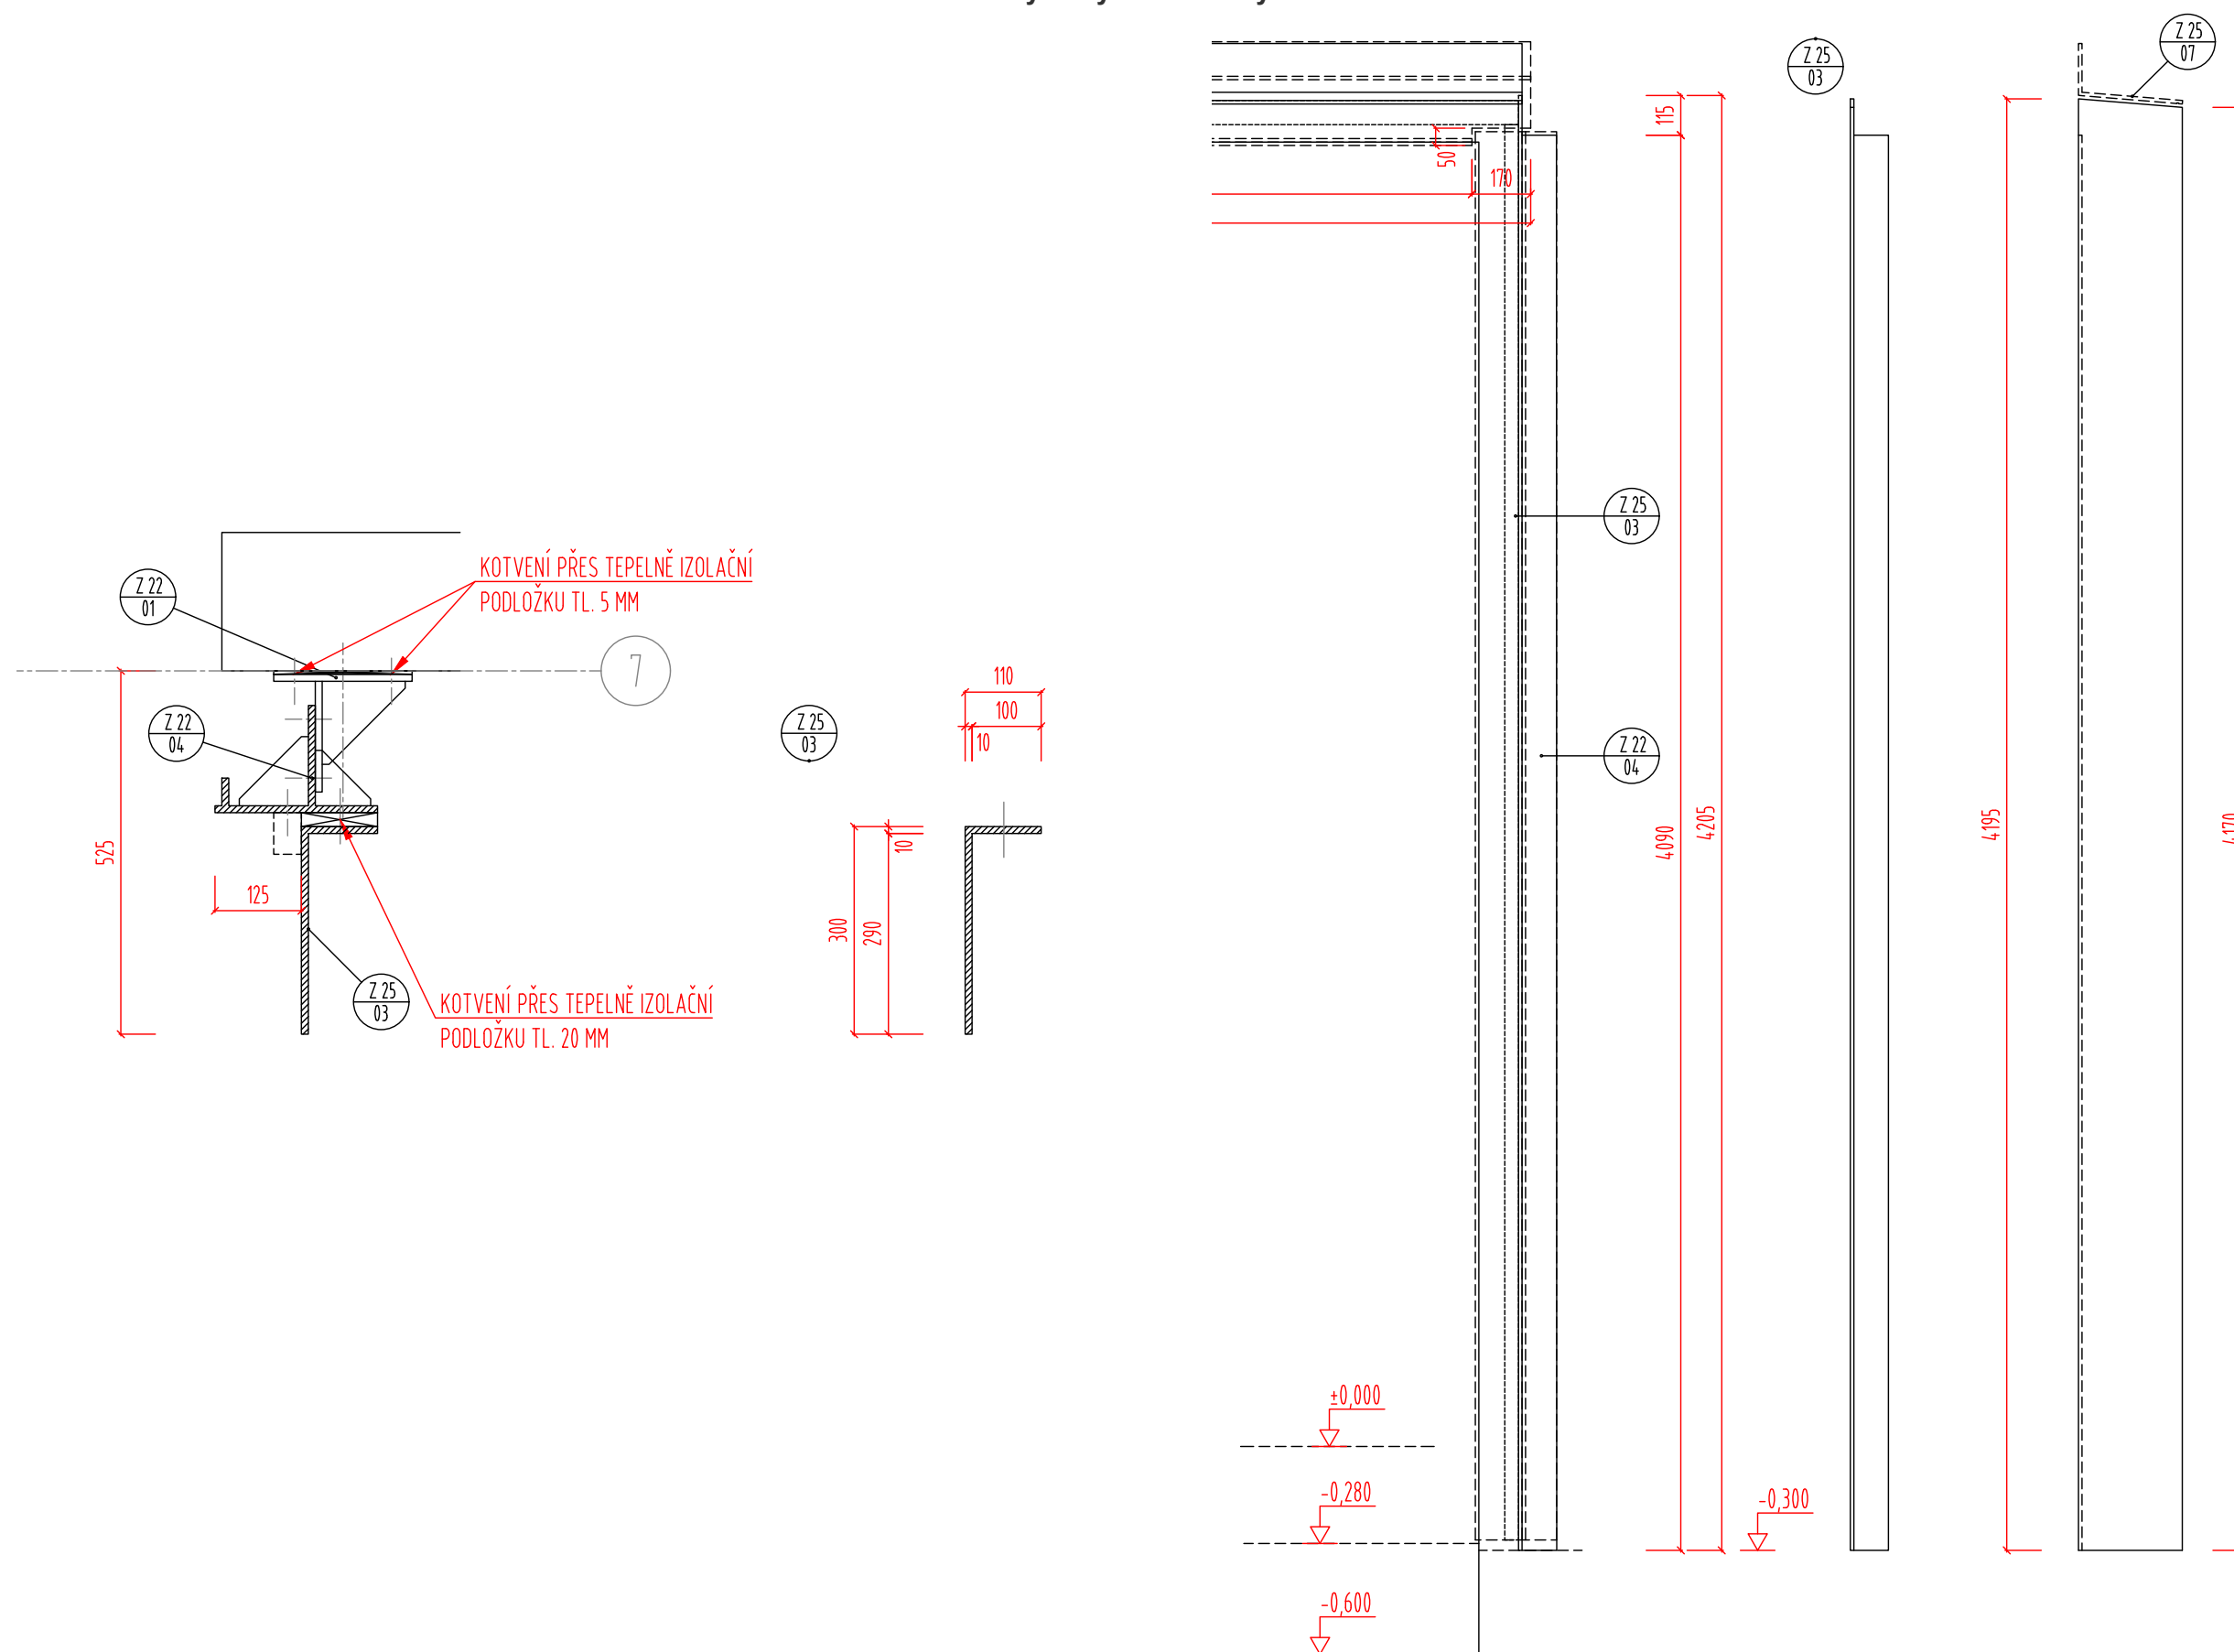
ZÁMEČNICKÝ PRVEK Z 25.01, Z 25.04 116.2.I

D.1.1.114 - Zámečnické konstrukce
114.2 - Výkresy zámečnických konstrukcí

POZNÁMKY:

- DETAILY VE VŠECH POTŘEBNÝCH MÍSTECH BUDOU ŘEŠENY DÍLENSKOU DOKUMENTACÍ
ZHOTOVITELE PODLE UVEDENÝCH VZOROVÝCH DETAILŮ A PODLE PD KONSTRUKČNÍ ČÁSTI.

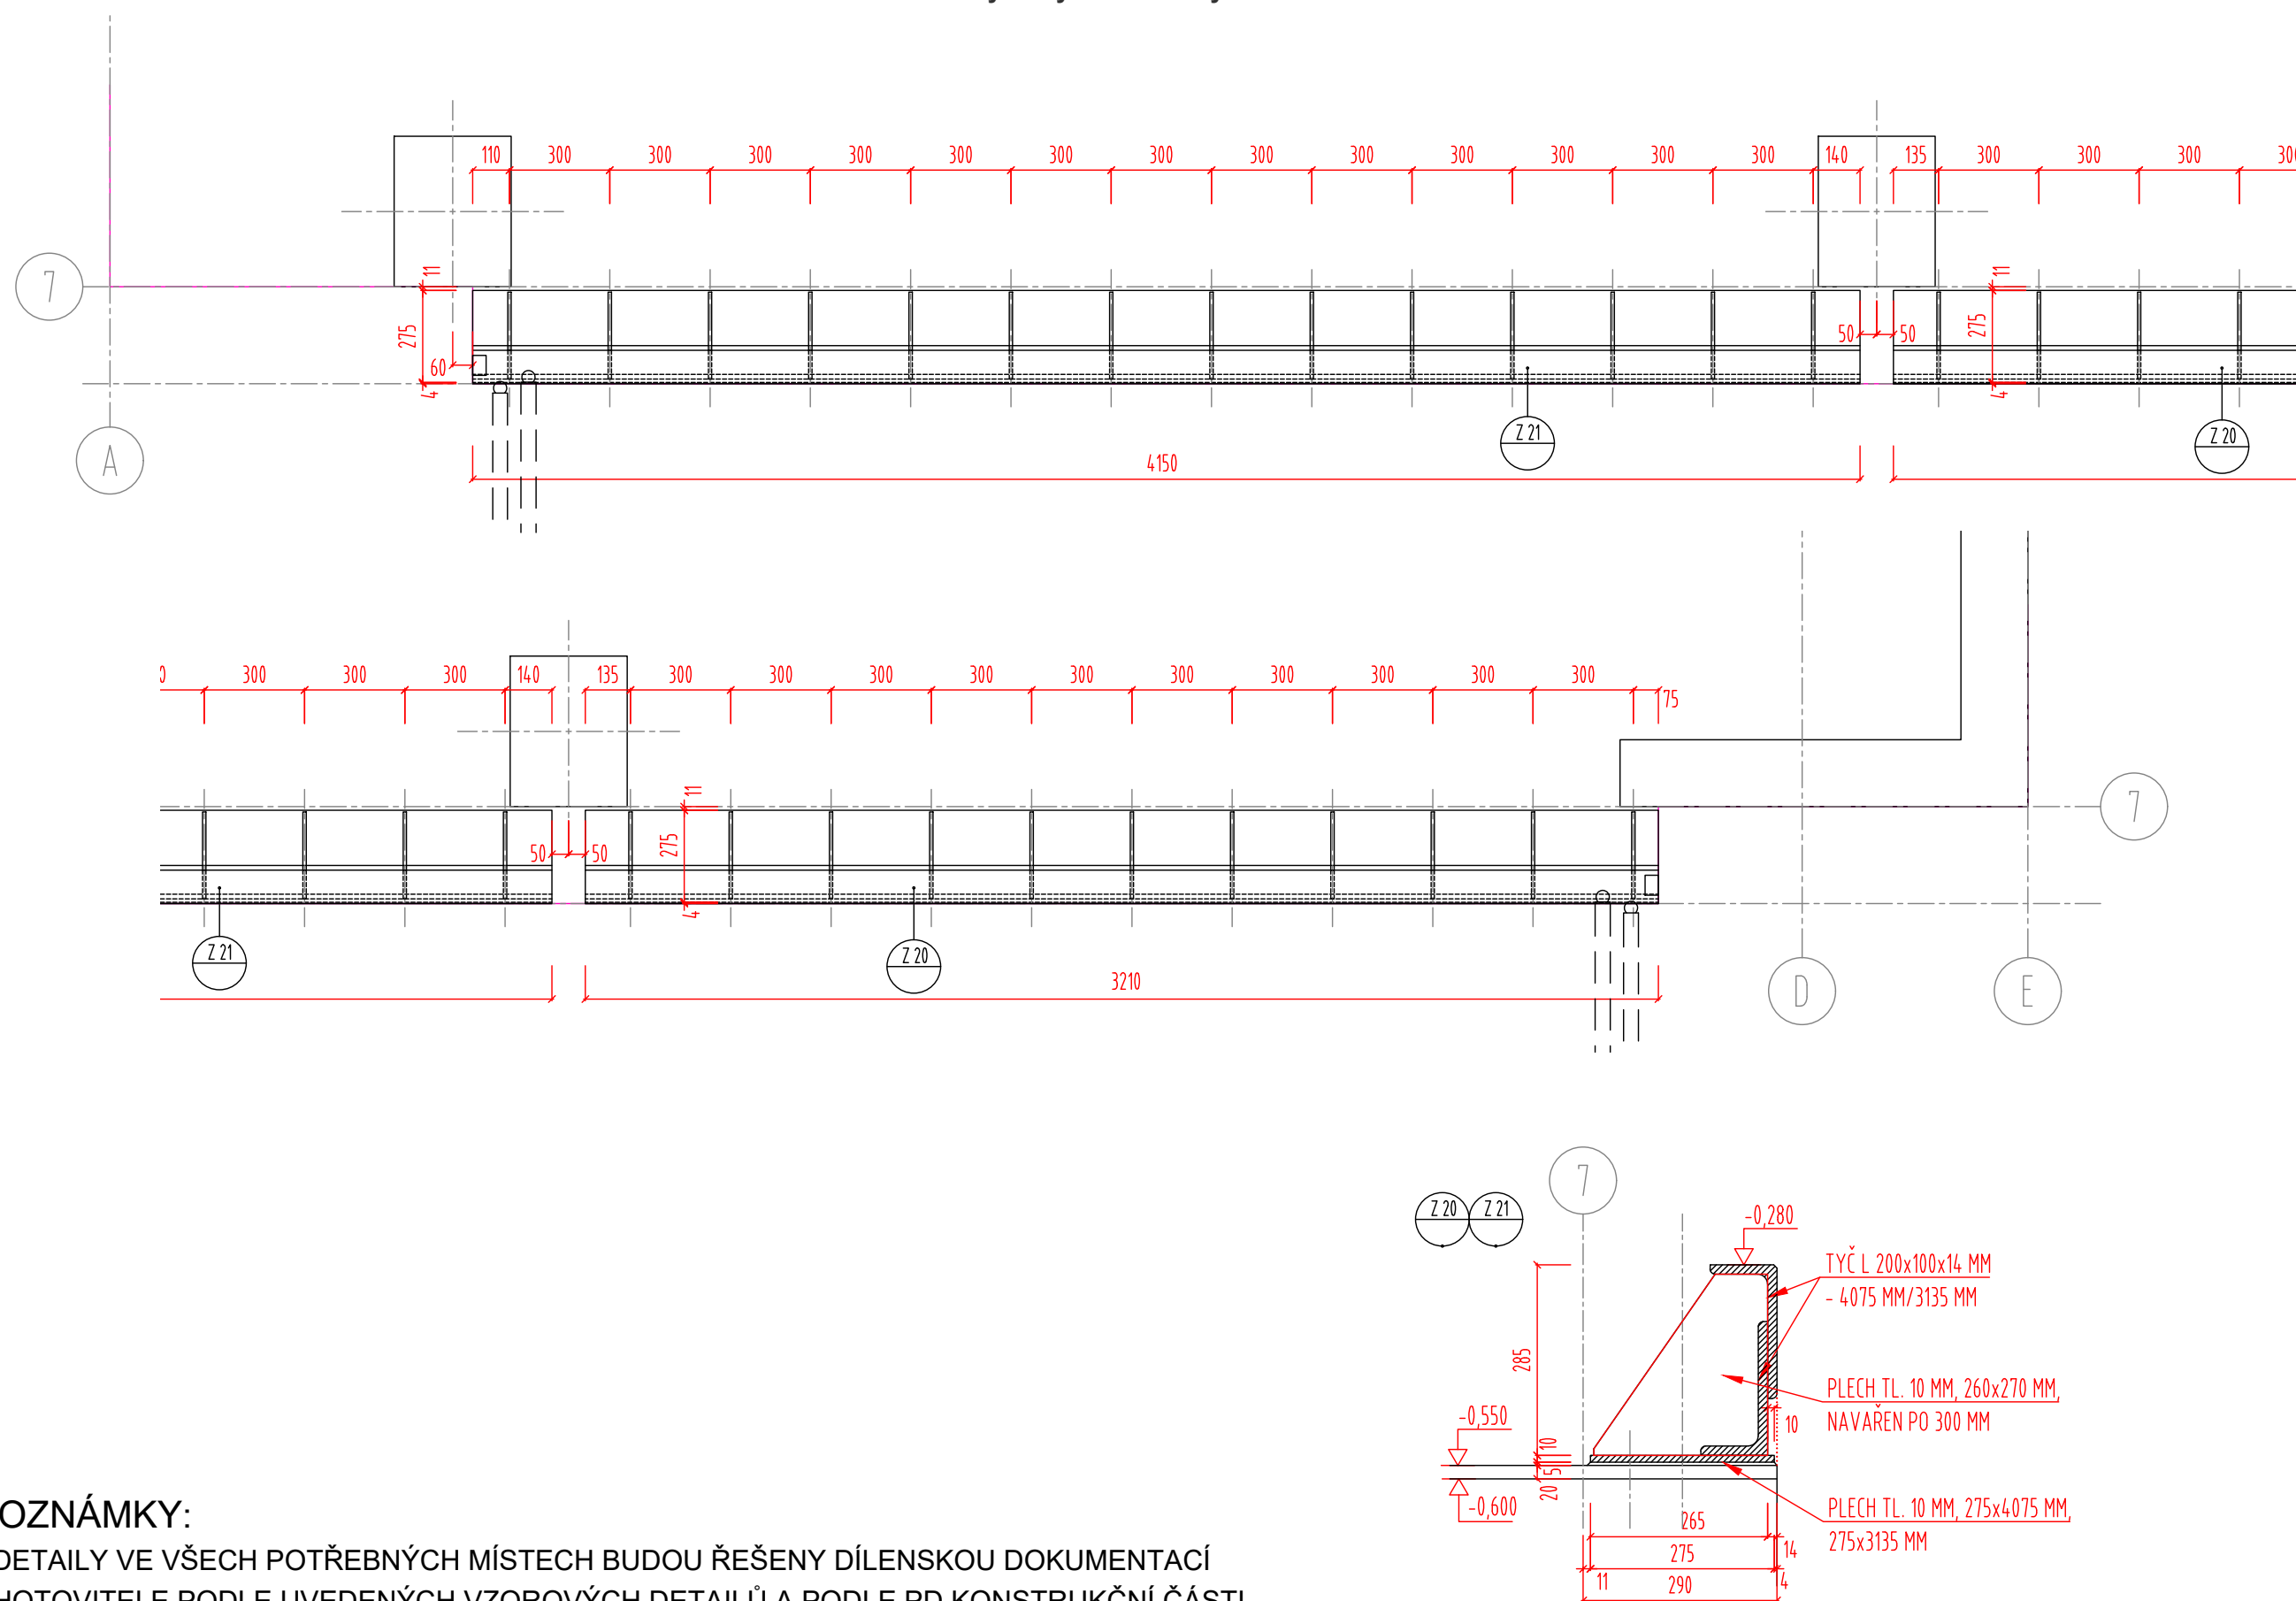
ZÁMEČNICKÝ PRVEK Z 25.02, Z 25.05 116.2.J

D.1.1.114 - Zámečnické konstrukce
114.2 - Výkresy zámečnických konstrukcí

POZNÁMKY:

- DETAILY VE VŠECH POTŘEBNÝCH MÍSTECH BUDOU ŘEŠENY DÍLENSKOU DOKUMENTACÍ
ZHOTOVITELE PODLE UVEDENÝCH VZOROVÝCH DETAILŮ A PODLE PD KONSTRUKČNÍ ČÁSTI.

ZÁMEČNICKÝ PRVEK Z 25.03**116.2.K**

D.1.1.114 - Zámečnické konstrukce
114.2 - Výkresy zámečnických konstrukcí

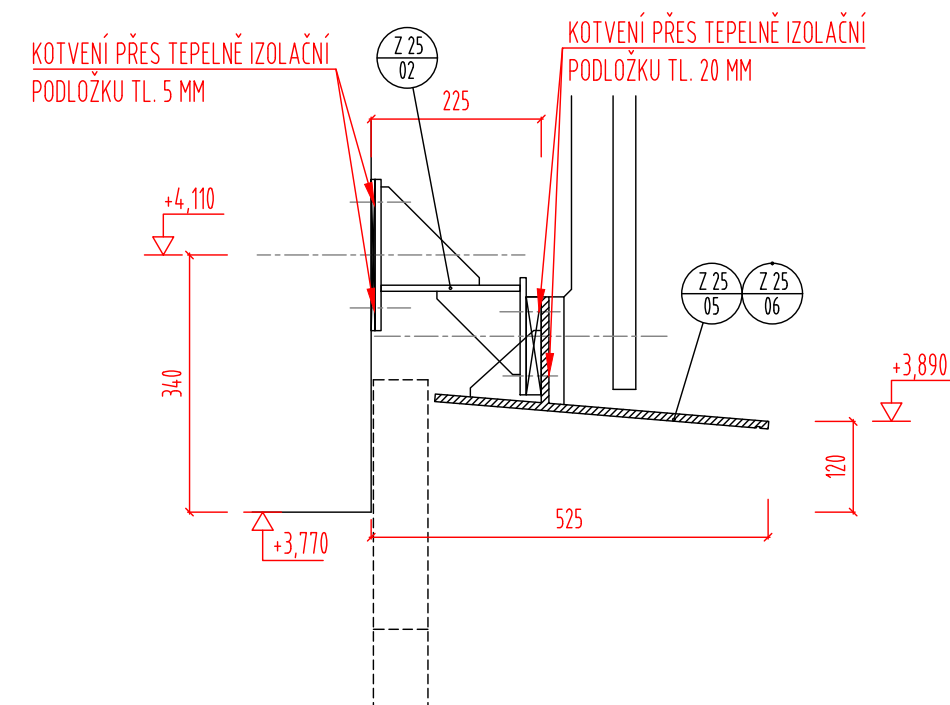
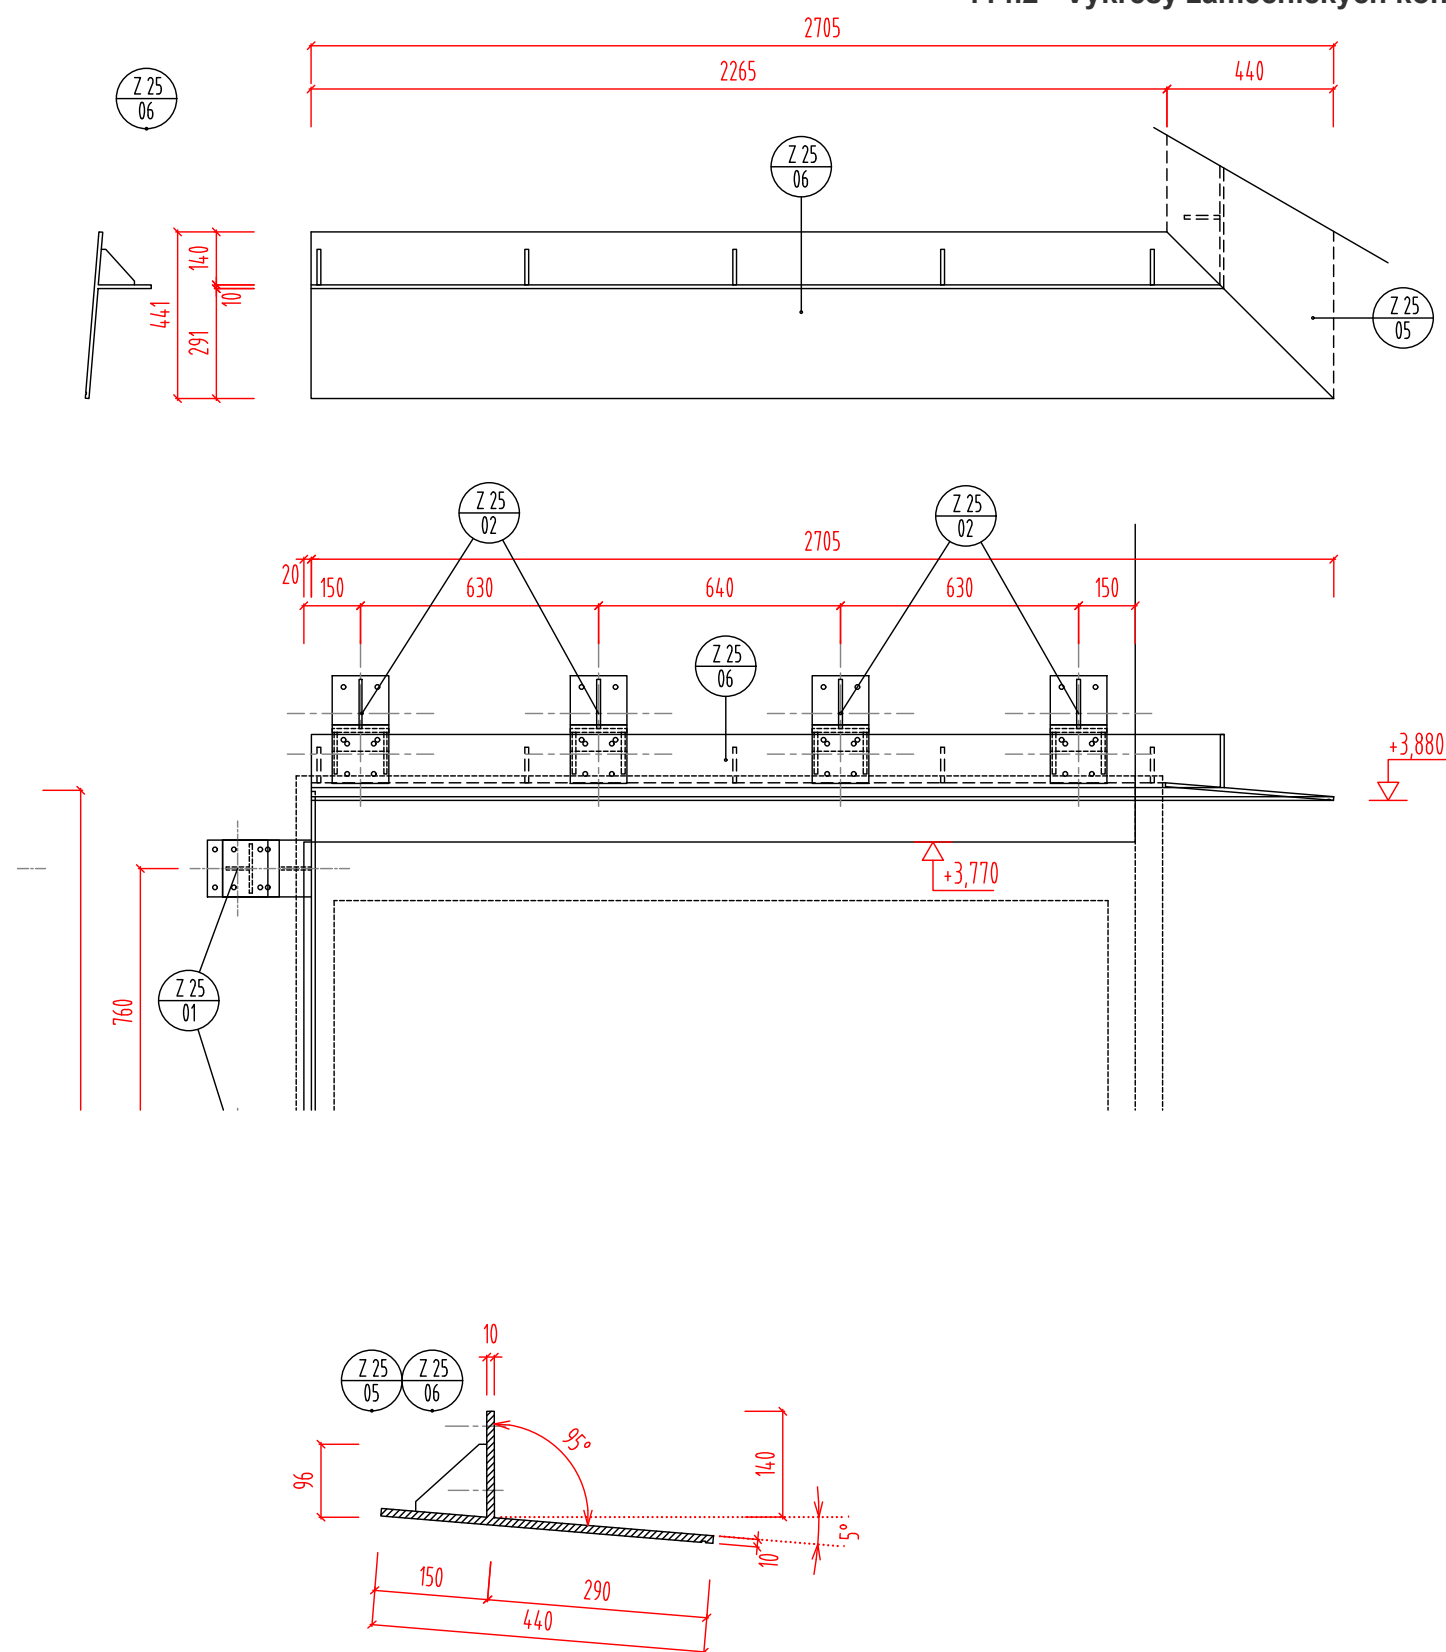
POZNÁMKY:

- DETAILS VE VŠECH POTŘEBNÝCH MÍSTECH BUDOU ŘEŠENY DÍLENSKOU DOKUMENTACÍ
ZHOTOVITELE PODLE UVEDENÝCH VZOROVÝCH DETAILŮ A PODLE PD KONSTRUKČNÍ ČÁSTI.

ZÁMEČNICKÝ PRVEK Z 20, Z 21

116.2.L

D.1.1.114 - Zámečnické konstrukce
114.2 - Výkresy zámečnických konstrukcí

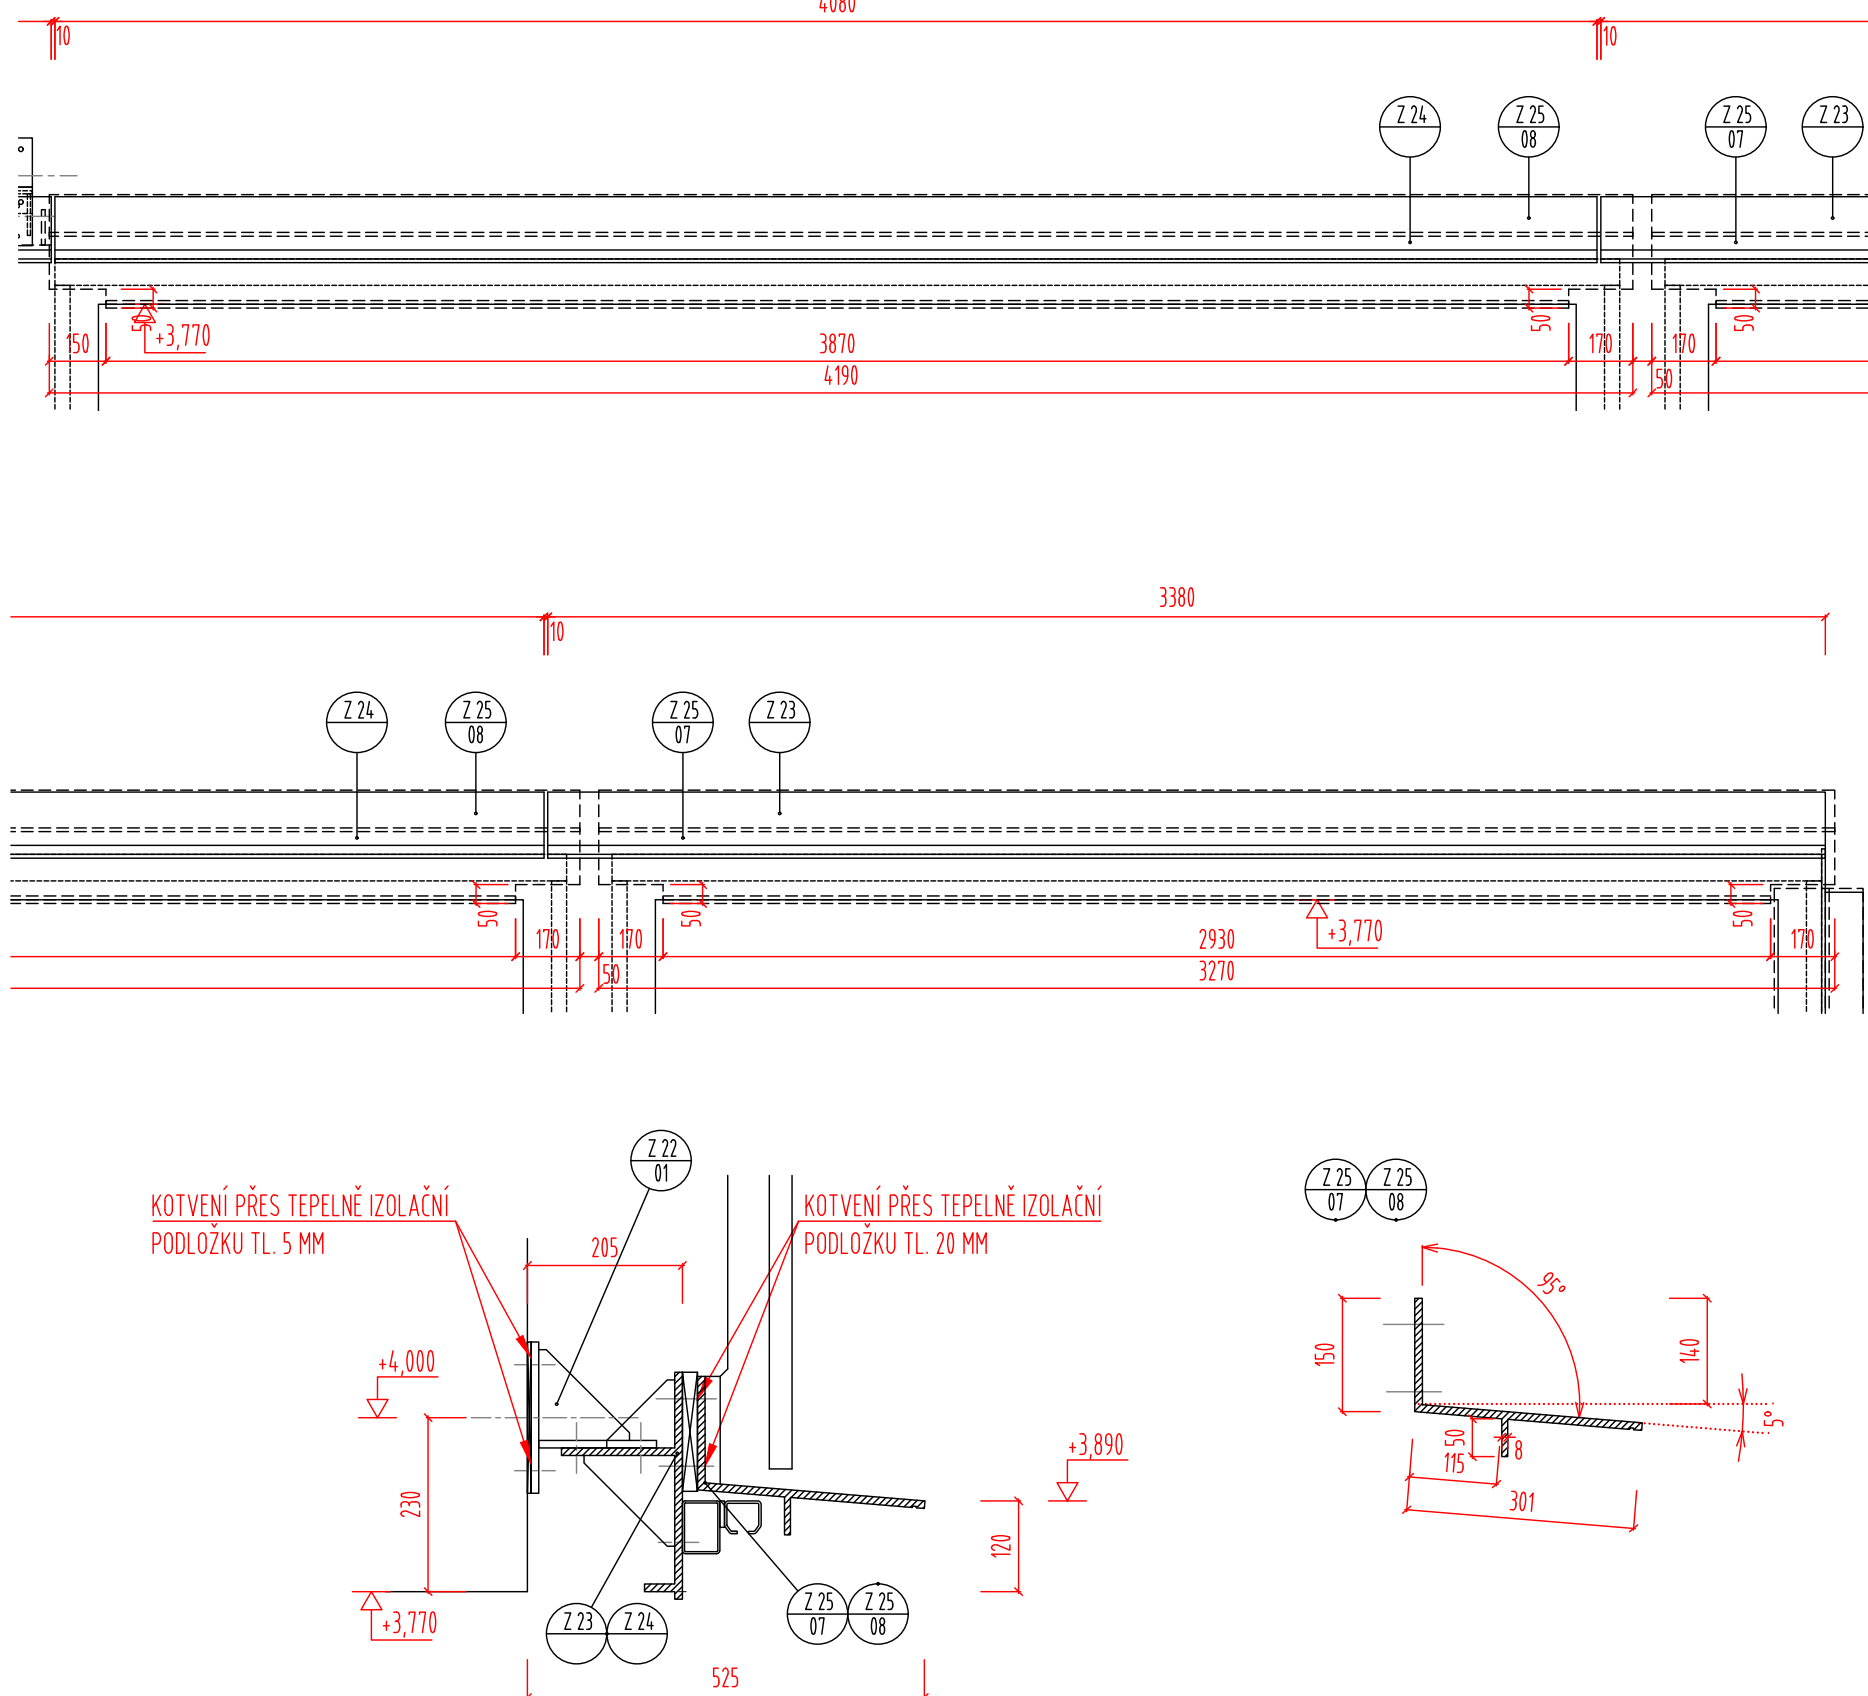


POZNÁMKY:

- DETAILS VE VŠECH POTŘEBNÝCH MÍSTECH BUDOU ŘEŠENY DÍLENSKOU DOKUMENTACÍ ZHOTOVITELE PODLE UVEDENÝCH VZOROVÝCH DETAILŮ A PODLE PD KONSTRUKČNÍ ČÁSTI.

ZÁMEČNICKÝ PRVEK Z 25.06

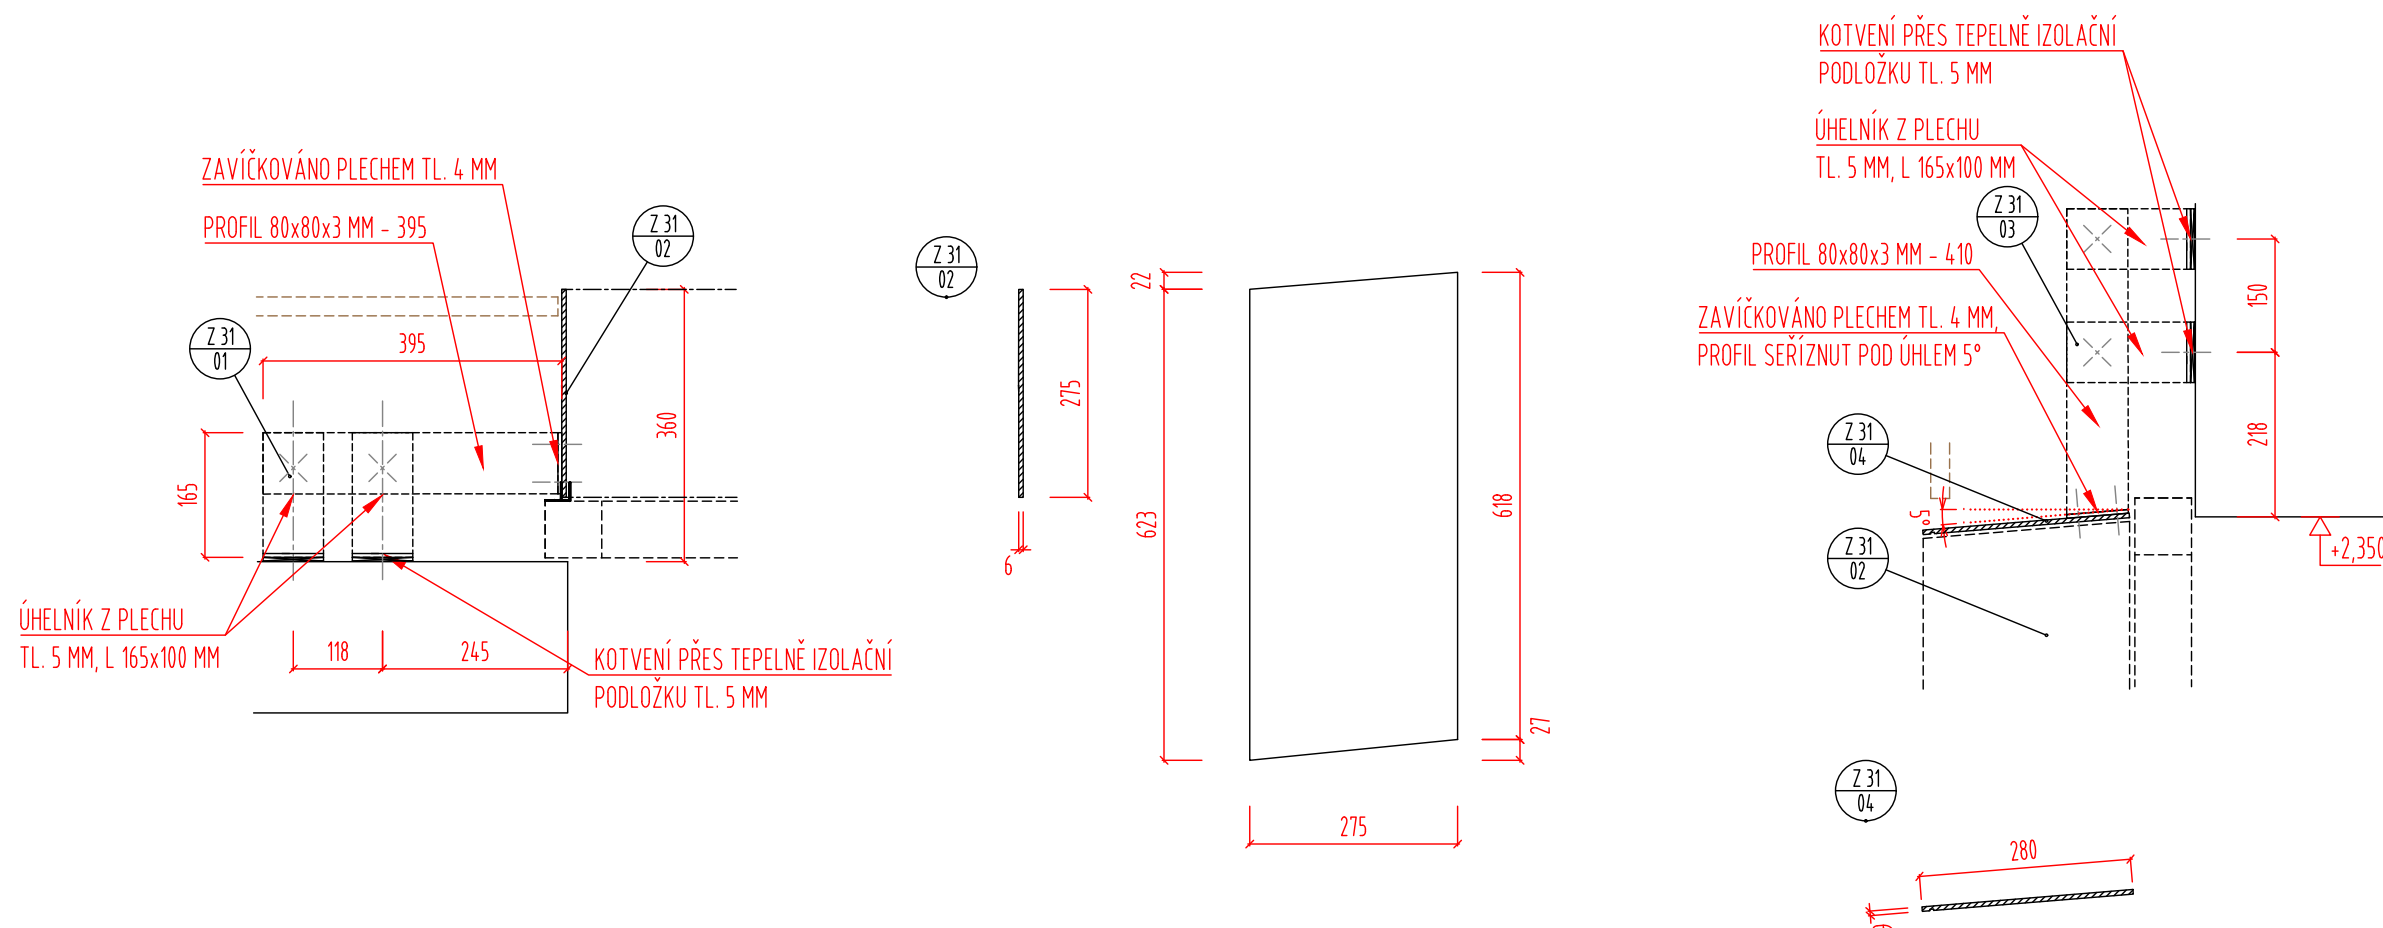
116.2.M

D.1.1.114 - Zámečnické konstrukce
114.2 - Výkresy zámečnických konstrukcí

POZNÁMKY:

- DETAILY VE VŠECH POTŘEBNÝCH MÍSTECH BUDOU ŘEŠENY DÍLENSKOU DOKUMENTACÍ
ZHOTOVITELE PODLE UVEDENÝCH VZOROVÝCH DETAILŮ A PODLE PD KONSTRUKČNÍ ČÁSTI.

ZÁMEČNICKÝ PRVEK Z 25.07, Z 25.08 116.2.N

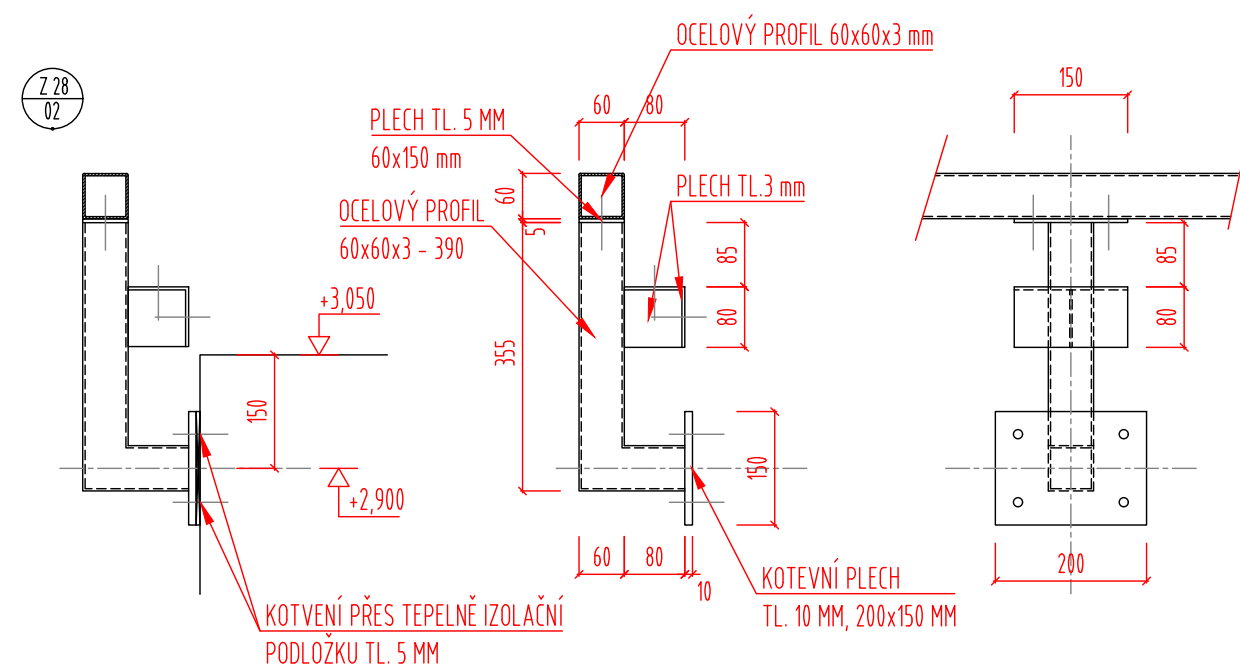
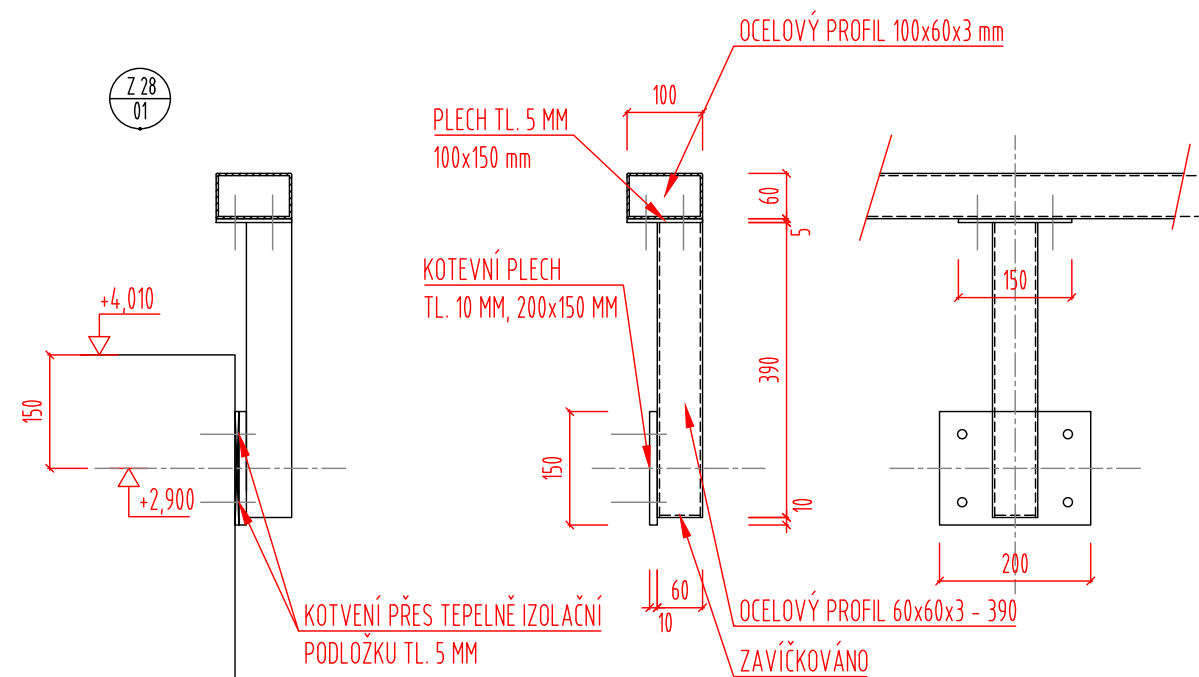
D.1.1.114 - Zámečnické konstrukce
114.2 - Výkresy zámečnických konstrukcí

POZNÁMKY:

- DETAILS VE VŠECH POTŘEBNÝCH MÍSTECH BUDOU ŘEŠENY DÍLENSKOU DOKUMENTACÍ
ZHOTOVITELE PODLE UVEDENÝCH VZOROVÝCH DETAILŮ A PODLE PD KONSTRUKČNÍ ČÁSTI.

ZÁMEČNICKÝ PRVEK Z 31

116.2.O

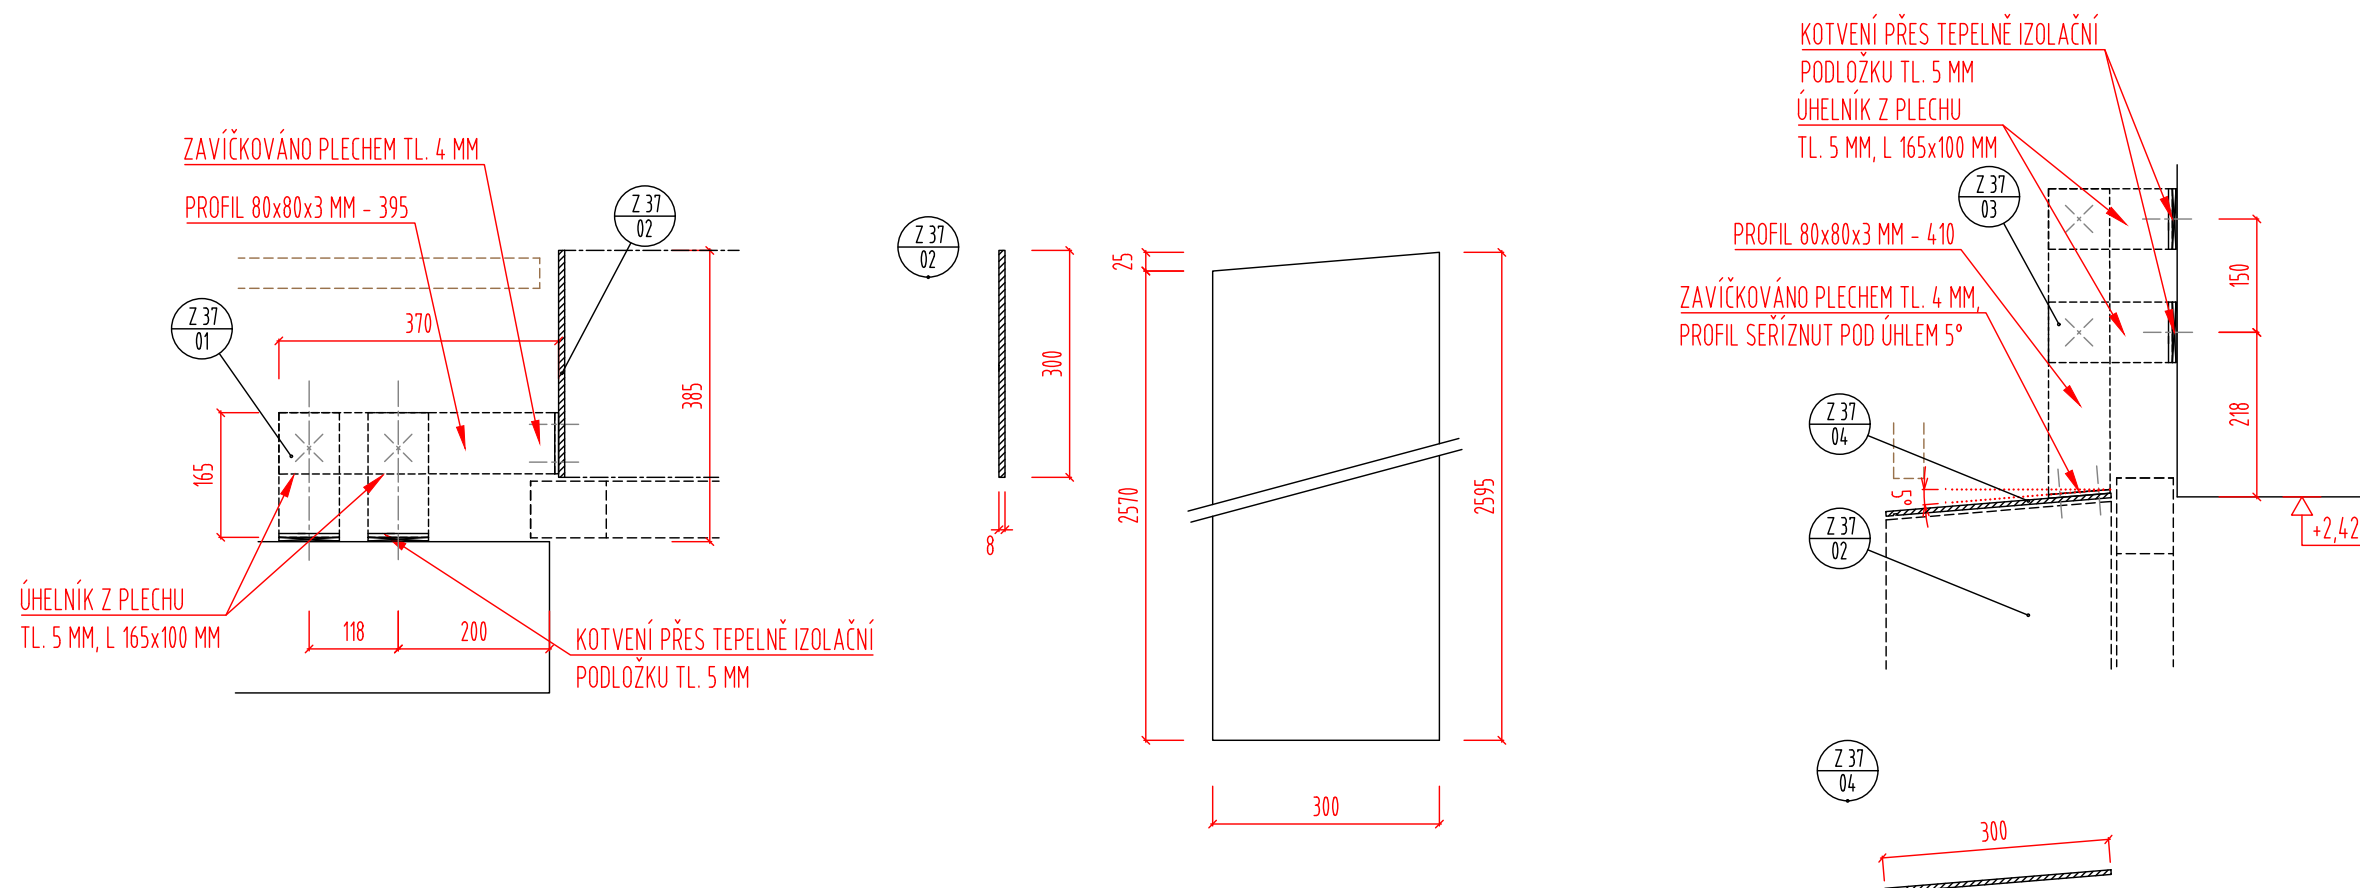
D.1.1.114 - Zámečnické konstrukce
114.2 - Výkresy zámečnických konstrukcí

POZNÁMKY:

- DETAILS VE VŠECH POTŘEBNÝCH MÍSTECH BUDOU ŘEŠENY DÍLENSKOU DOKUMENTACÍ
ZHOTOVITELE PODLE UVEDENÝCH VZOROVÝCH DETAILŮ A PODLE PD KONSTRUKČNÍ ČÁSTI.

ZÁMEČNICKÝ PRVEK Z 28.01, Z28.02

116.2.P

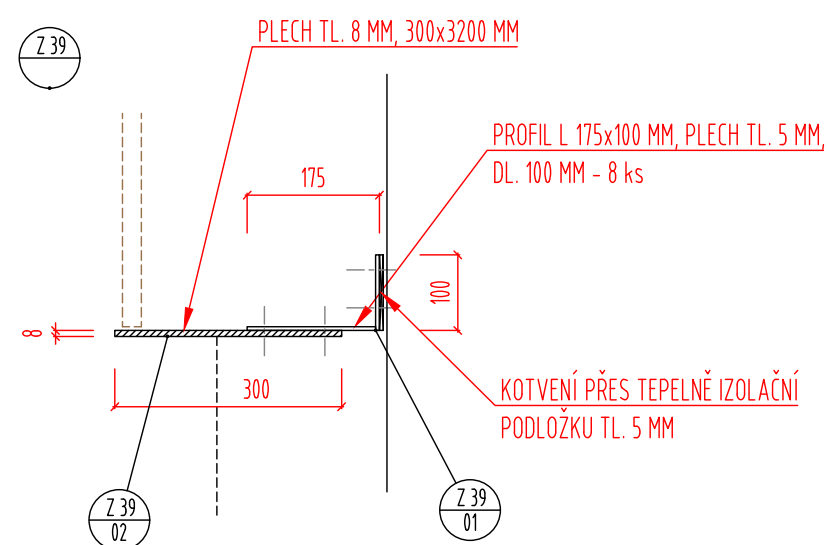
D.1.1.114 - Zámečnické konstrukce
114.2 - Výkresy zámečnických konstrukcí

POZNÁMKY:

- DETAILS VE VŠECH POTŘEBNÝCH MÍSTECH BUDOU ŘEŠENY DÍLENSKOU DOKUMENTACÍ
ZHOTOVITELE PODLE UVEDENÝCH VZOROVÝCH DETAILŮ A PODLE PD KONSTRUKČNÍ ČÁSTI.

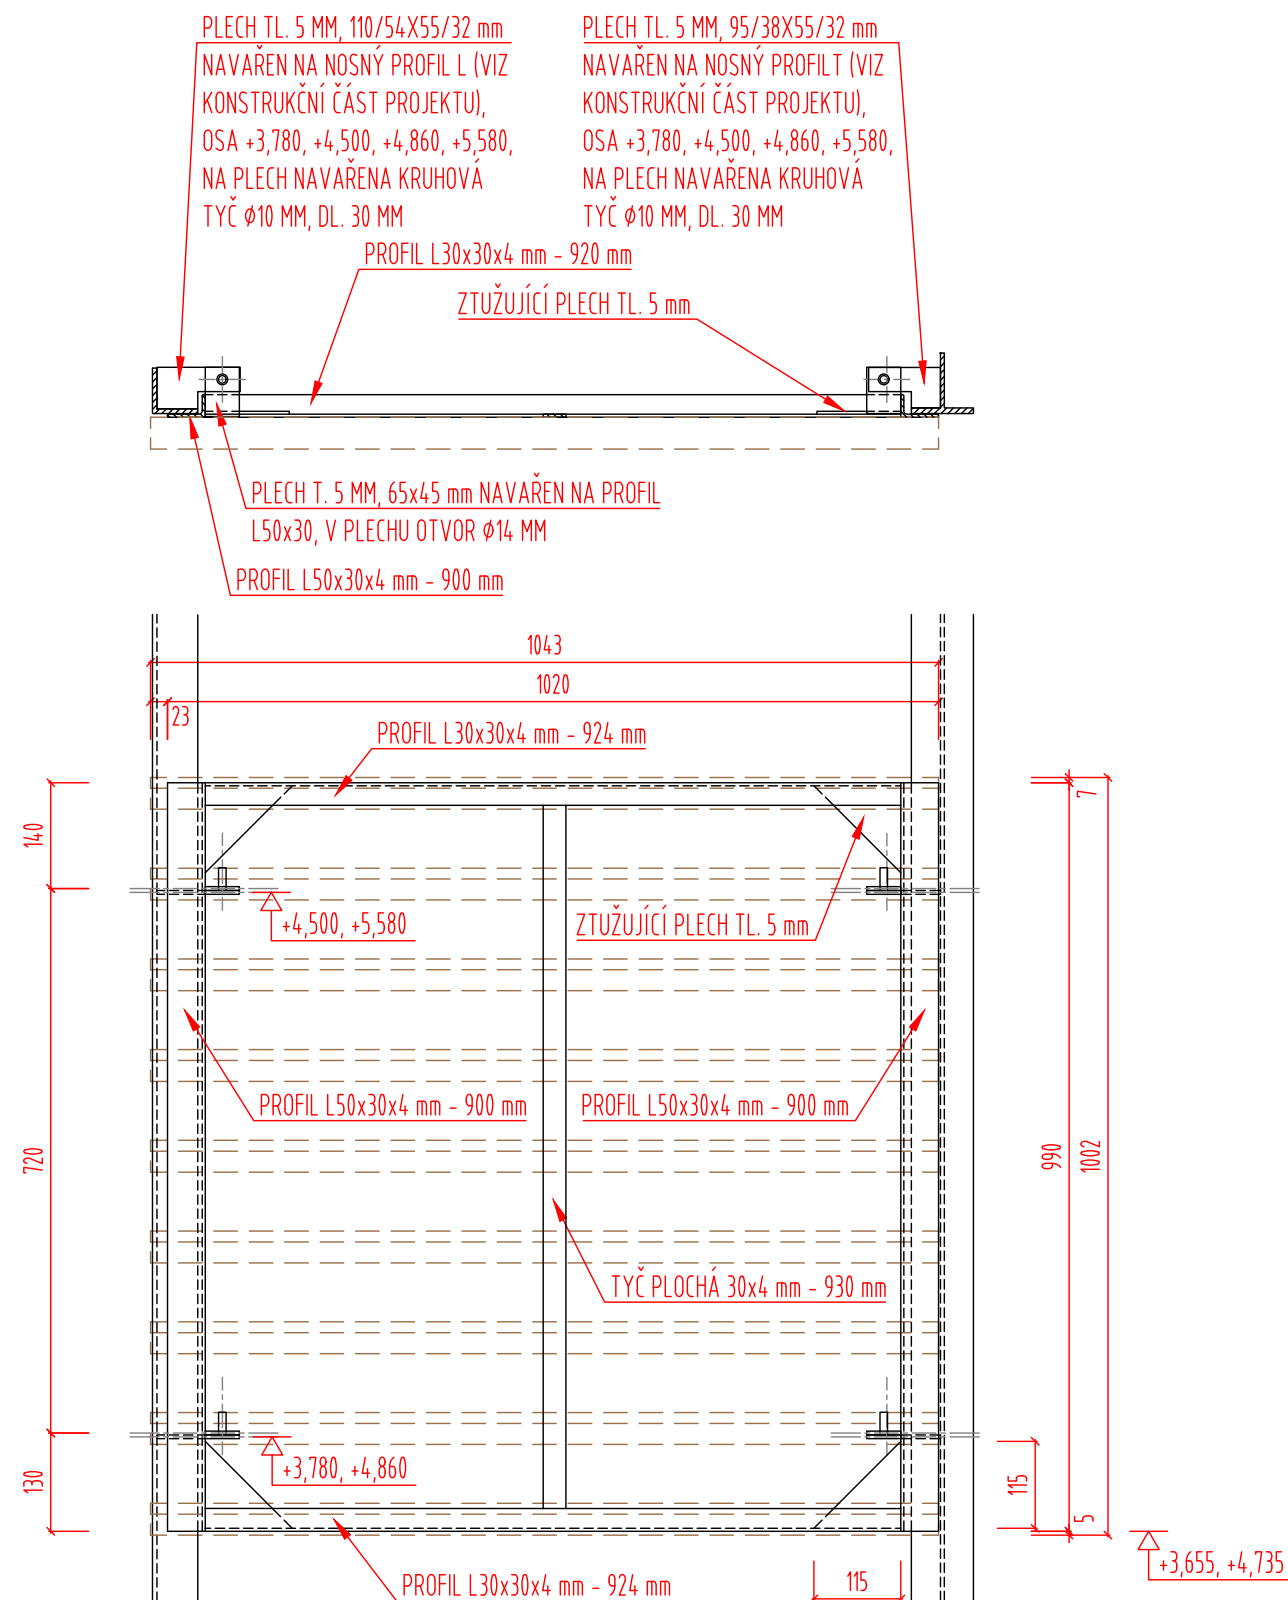
ZÁMEČNICKÝ PRVEK Z 37

116.2.Q

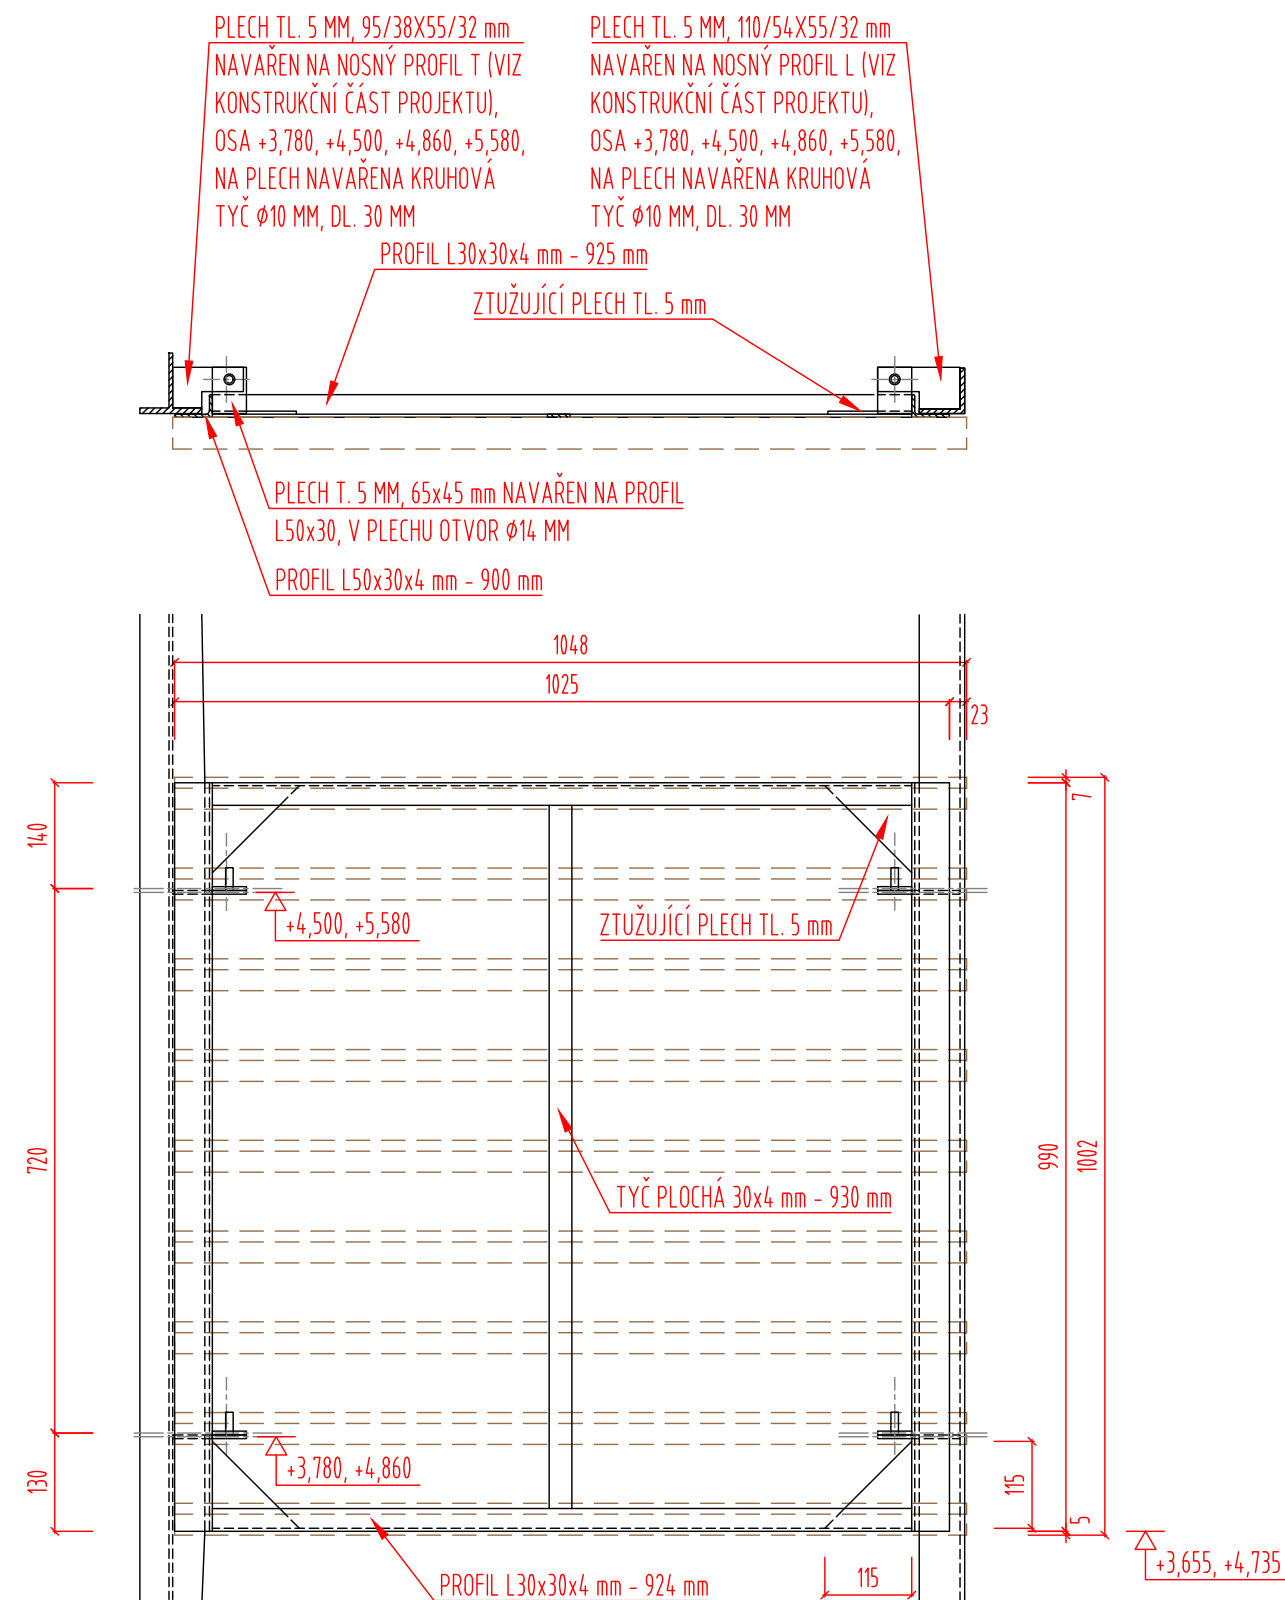
D.1.1.114 - Zámečnické konstrukce
114.2 - Výkresy zámečnických konstrukcí

POZNÁMKY:

- DETAILS VE VŠECH POTŘEBNÝCH MÍSTECH BUDOU ŘEŠENY DÍLENSKOU DOKUMENTACÍ
ZHOTOVITELE PODLE UVEDENÝCH VZOROVÝCH DETAILŮ A PODLE PD KONSTRUKČNÍ ČÁSTI.

D.1.1.114 - Zámečnické konstrukce
114.2 - Výkresy zámečnických konstrukcí

Z 41

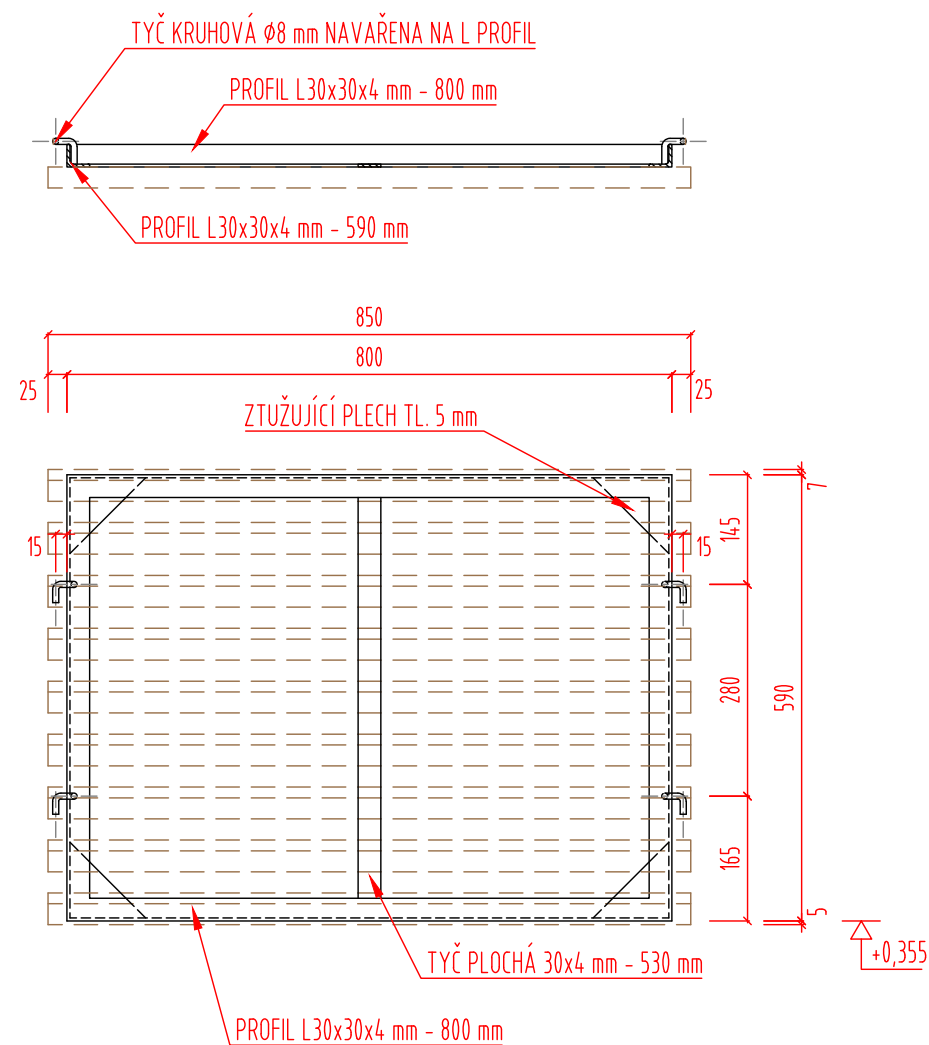


Z 42

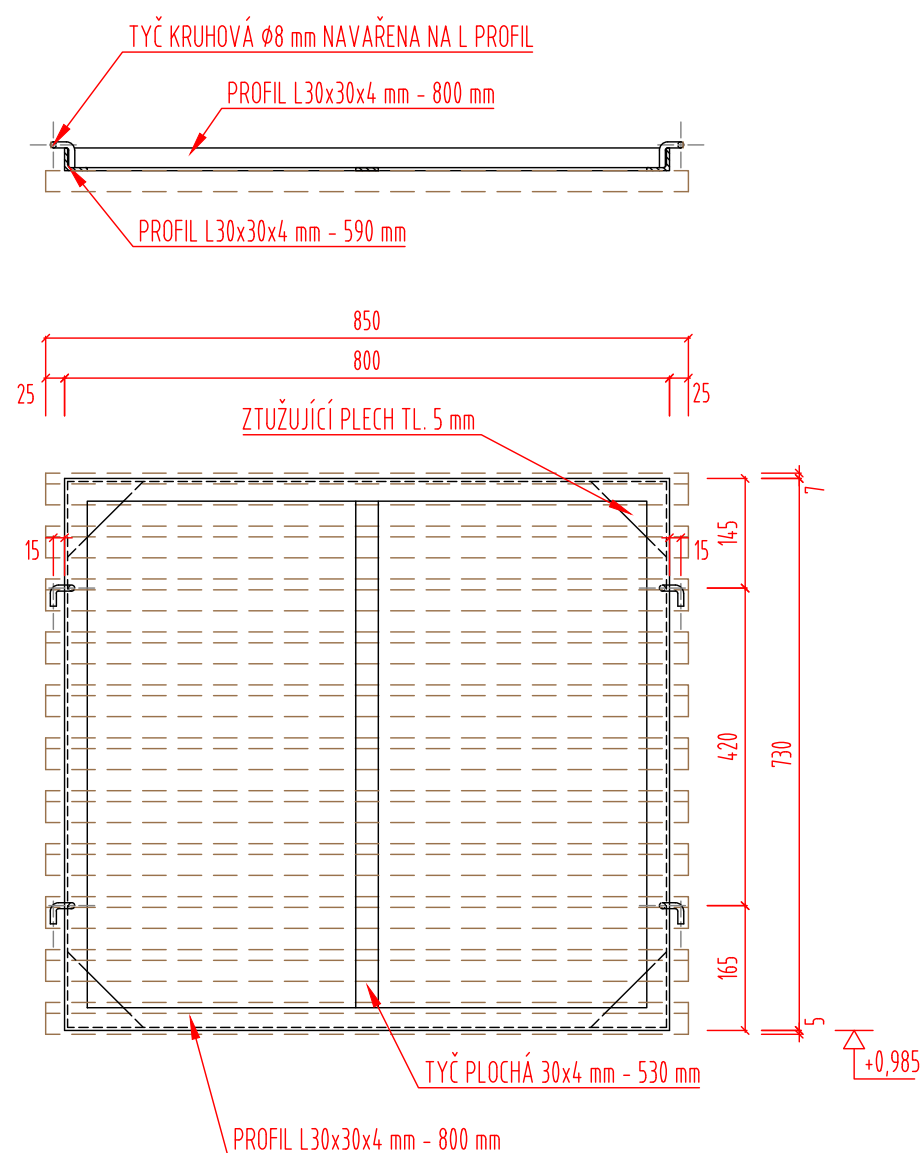
POZNÁMKY:

- DETAILY VE VŠECH POTŘEBNÝCH MÍSTECH BUDOU ŘEŠENY DÍLENSKOU DOKUMENTACÍ
ZHOTOVITELE PODLE UVEDENÝCH VZOROVÝCH DETAILŮ A PODLE PD KONSTRUKČNÍ ČÁSTI.

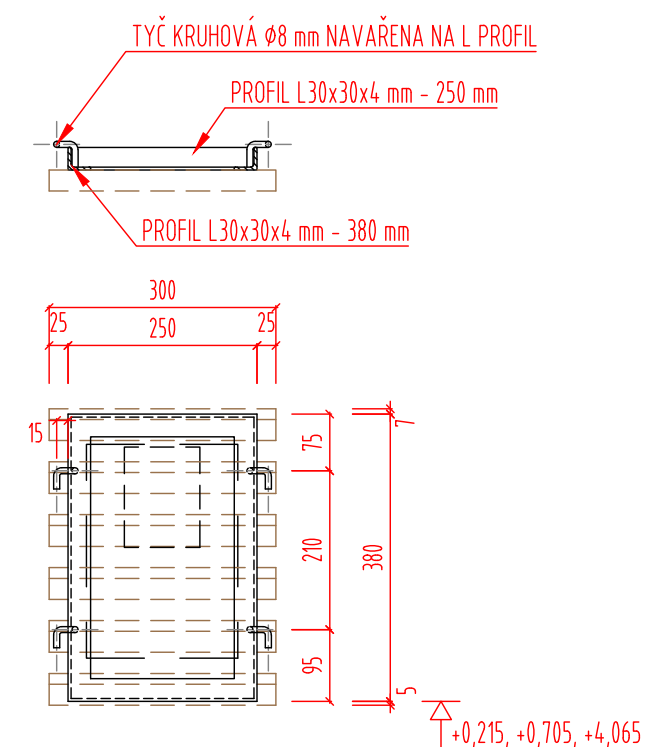
ZÁMEČNICKÝ PRVEK Z 41, Z 42 **116.2.S**

D.1.1.114 - Zámečnické konstrukce
114.2 - Výkresy zámečnických konstrukcí

Z 43



Z 44

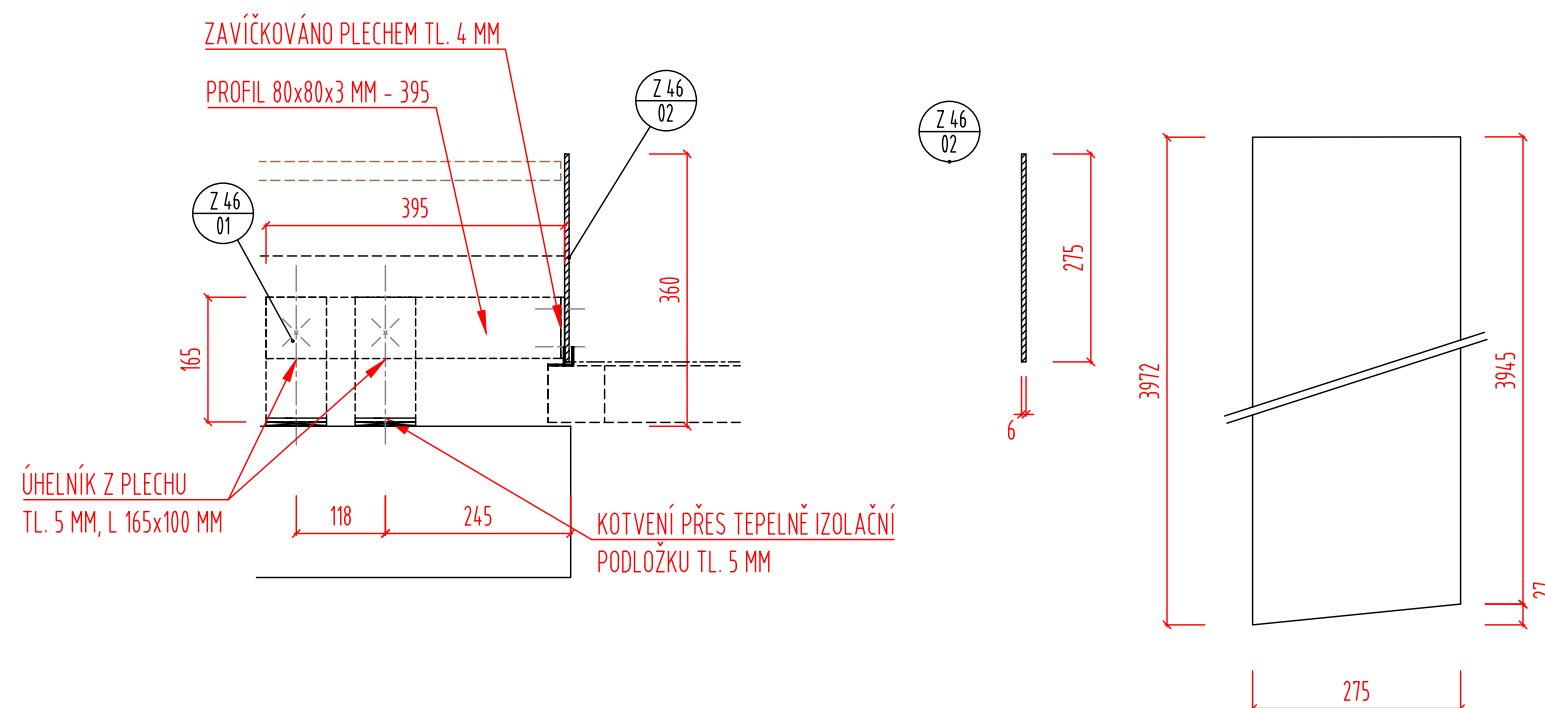


Z 45

POZNÁMKY:

- DETAILY VE VŠECH POTŘEBNÝCH MÍSTECH BUDOU ŘEŠENY DÍLENSKOU DOKUMENTACÍ
ZHOTOVITELE PODLE UVEDENÝCH VZOROVÝCH DETAILŮ A PODLE PD KONSTRUKČNÍ ČÁSTI.

ZÁMEČNICKÝ PRVEK Z 43, Z 44, Z 45 116.2.T

D.1.1.114 - Zámečnické konstrukce
114.2 - Výkresy zámečnických konstrukcí

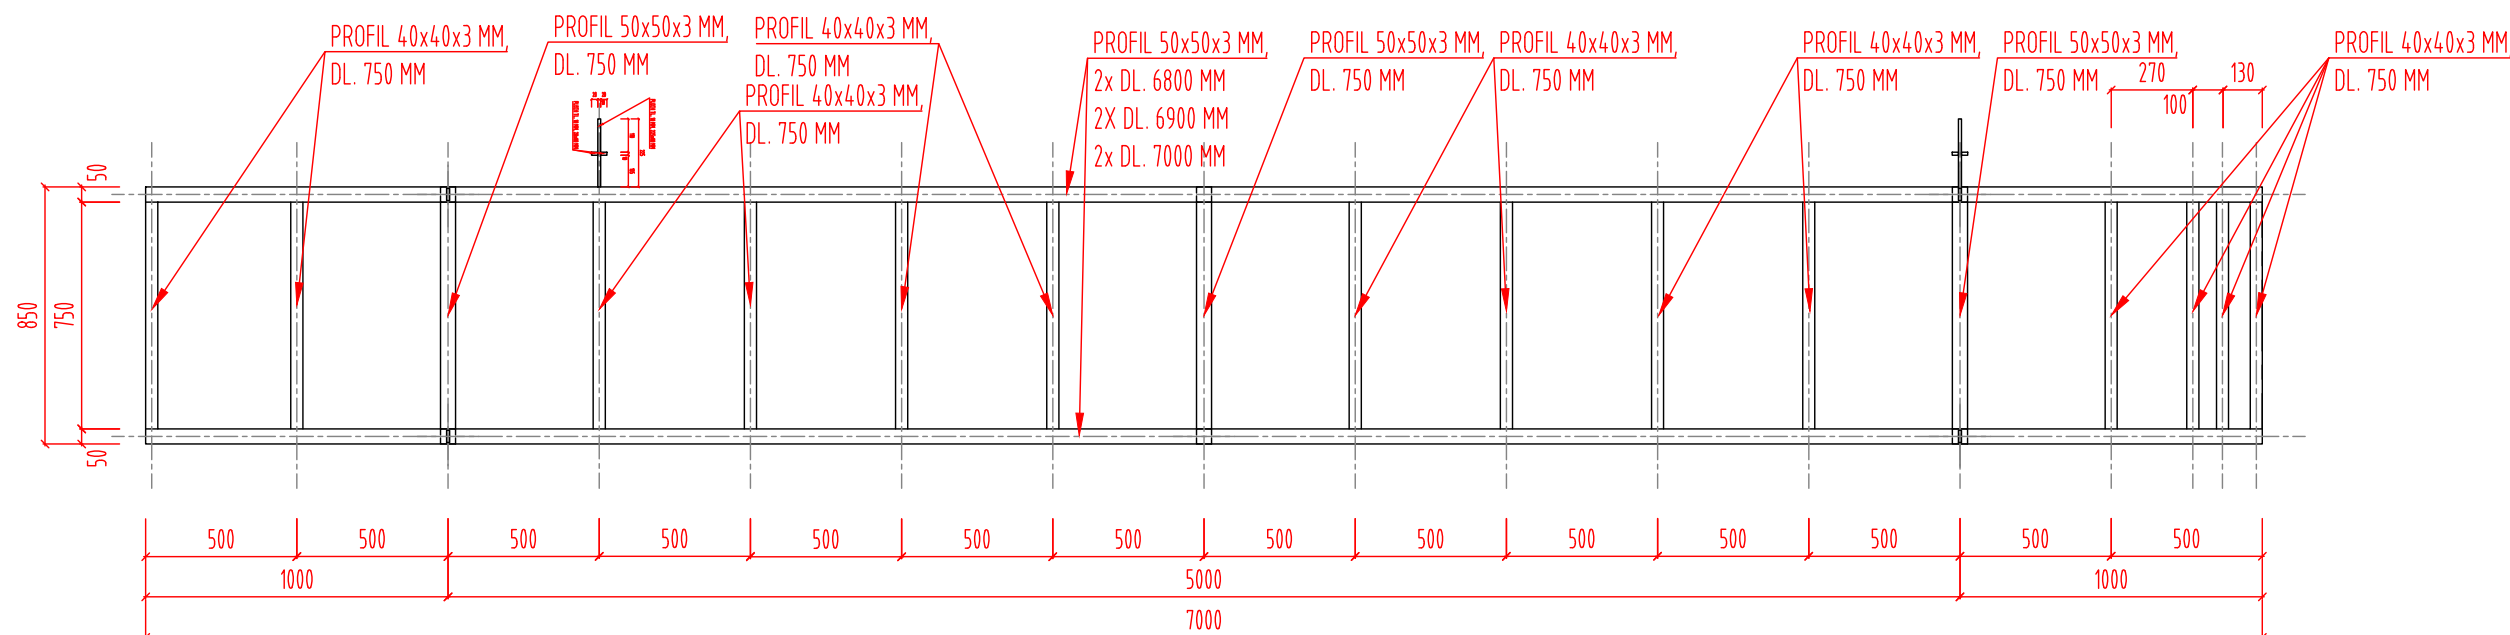
POZNÁMKY:

- DETAILS VE VŠECH POTŘEBNÝCH MÍSTECH BUDOU ŘEŠENY DÍLENSKOU DOKUMENTACÍ
ZHOTOVITELE PODLE UVEDENÝCH VZOROVÝCH DETAILŮ A PODLE PD KONSTRUKČNÍ ČÁSTI.

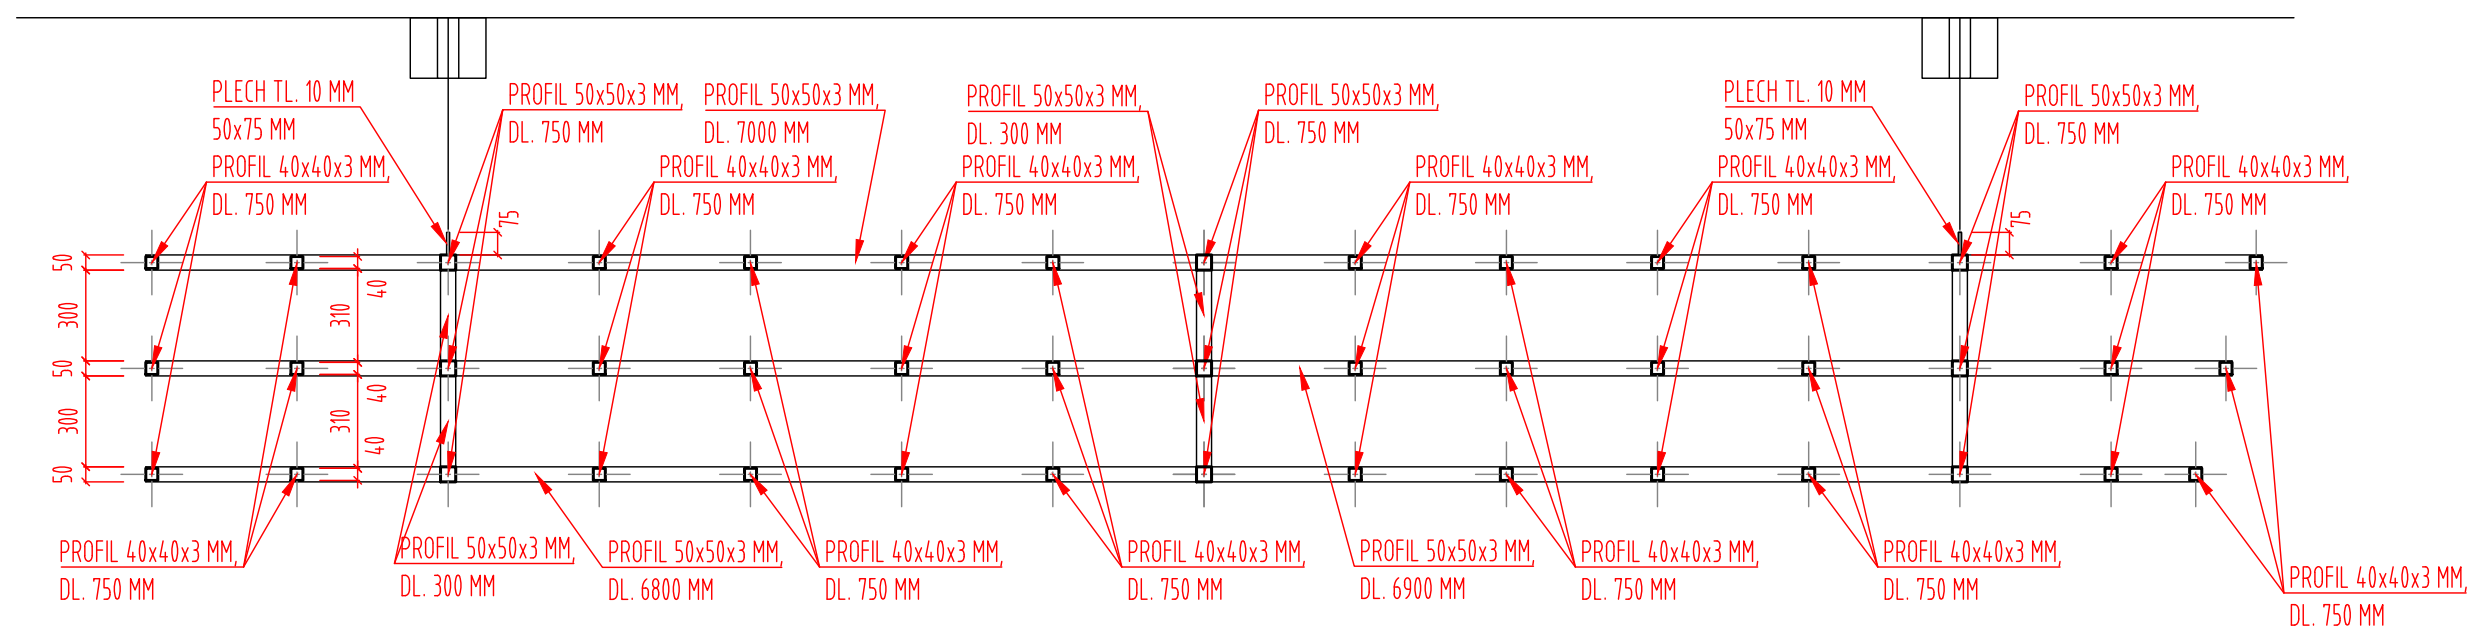
ZÁMEČNICKÝ PRVEK Z 46

116.2.U01

D.1.1.114 - Zámečnické konstrukce
114.2 - Výkresy zámečnických konstrukcí



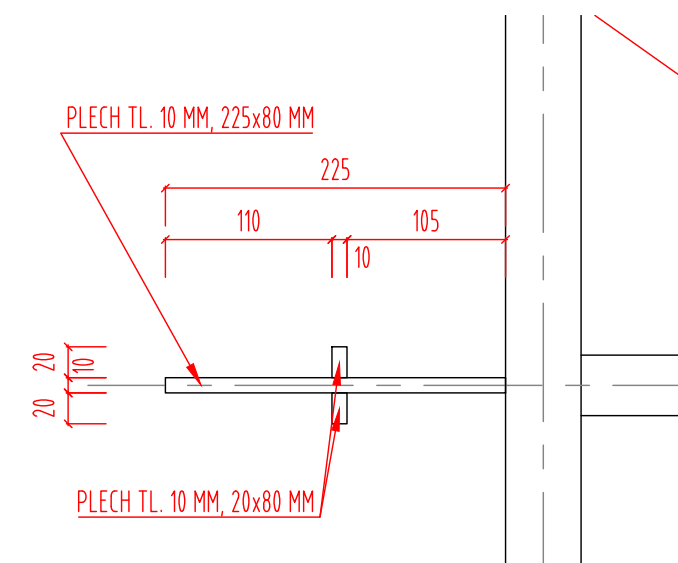
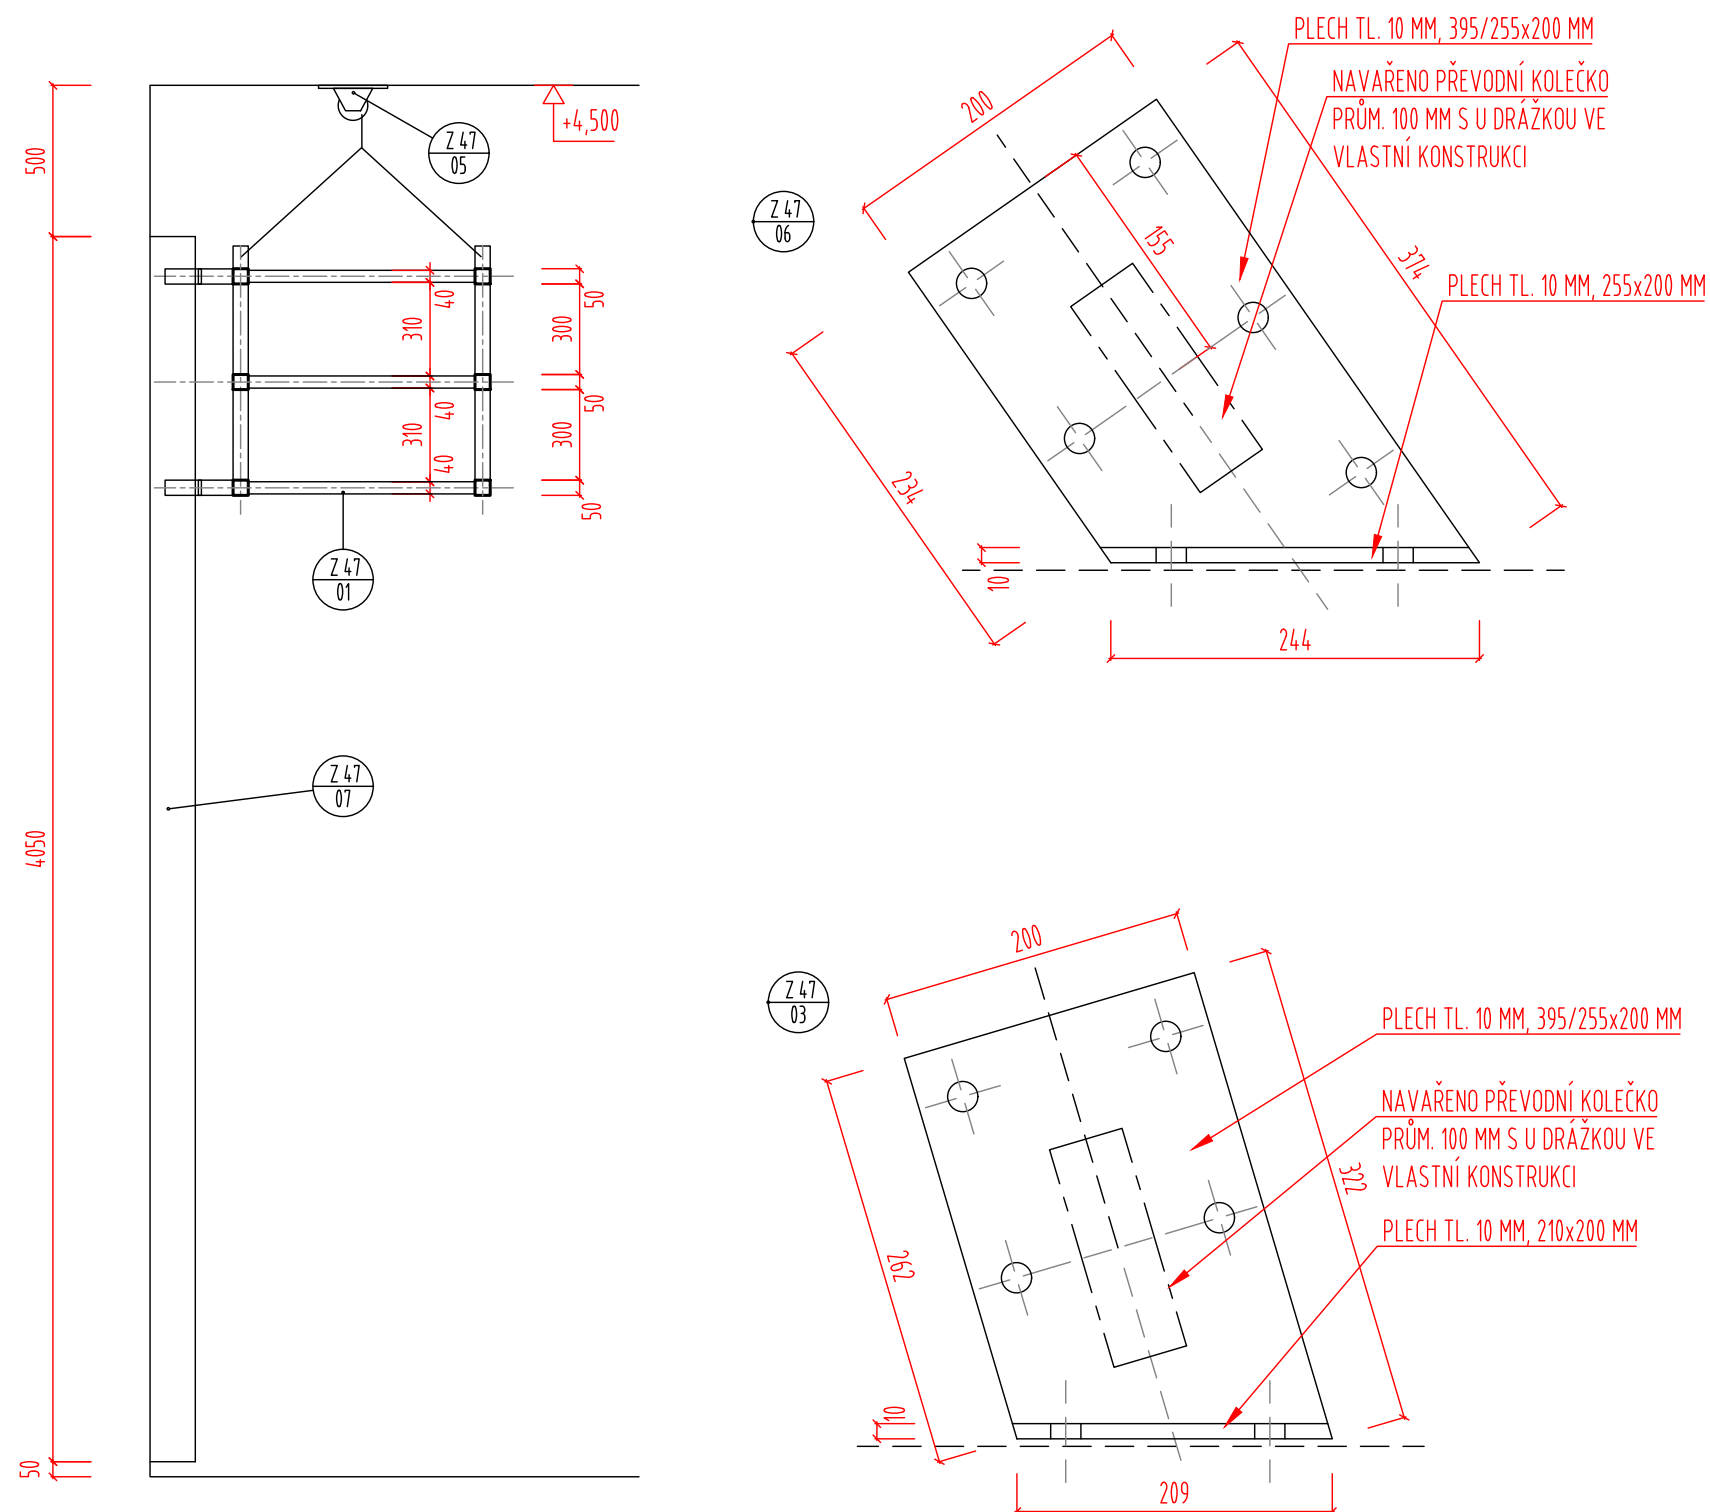
PŮDORYS



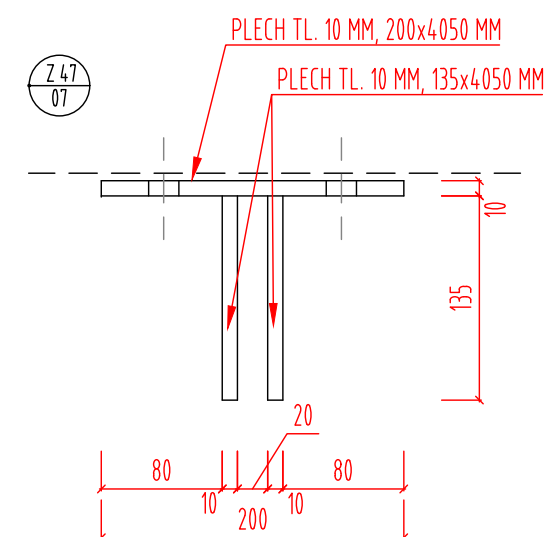
PODÉLNÝ ŘEZ

POZNÁMKY:

- DETAILS VE VŠECH POTŘEBNÝCH MÍSTECH BUDOU ŘEŠENY DÍLENSKOU DOKUMENTACÍ ZHOTOVITELE PODLE UVEDENÝCH VZOROVÝCH DETAILŮ A PODLE PD KONSTRUKČNÍ ČÁSTI.

D.1.1.114 - Zámečnické konstrukce
114.2 - Výkresy zámečnických konstrukcí

DETAIL VODÍCÍ LYŽINY NA Z 47/01



POZNÁMKY:

- DETAILS VE VŠECH POTŘEBNÝCH MÍSTECH BUDOU ŘEŠENY DÍLENSKOU DOKUMENTACÍ
ZHOTOVITELE PODLE UVEDENÝCH VZOROVÝCH DETAILŮ A PODLE PD KONSTRUKČNÍ ČÁSTI.