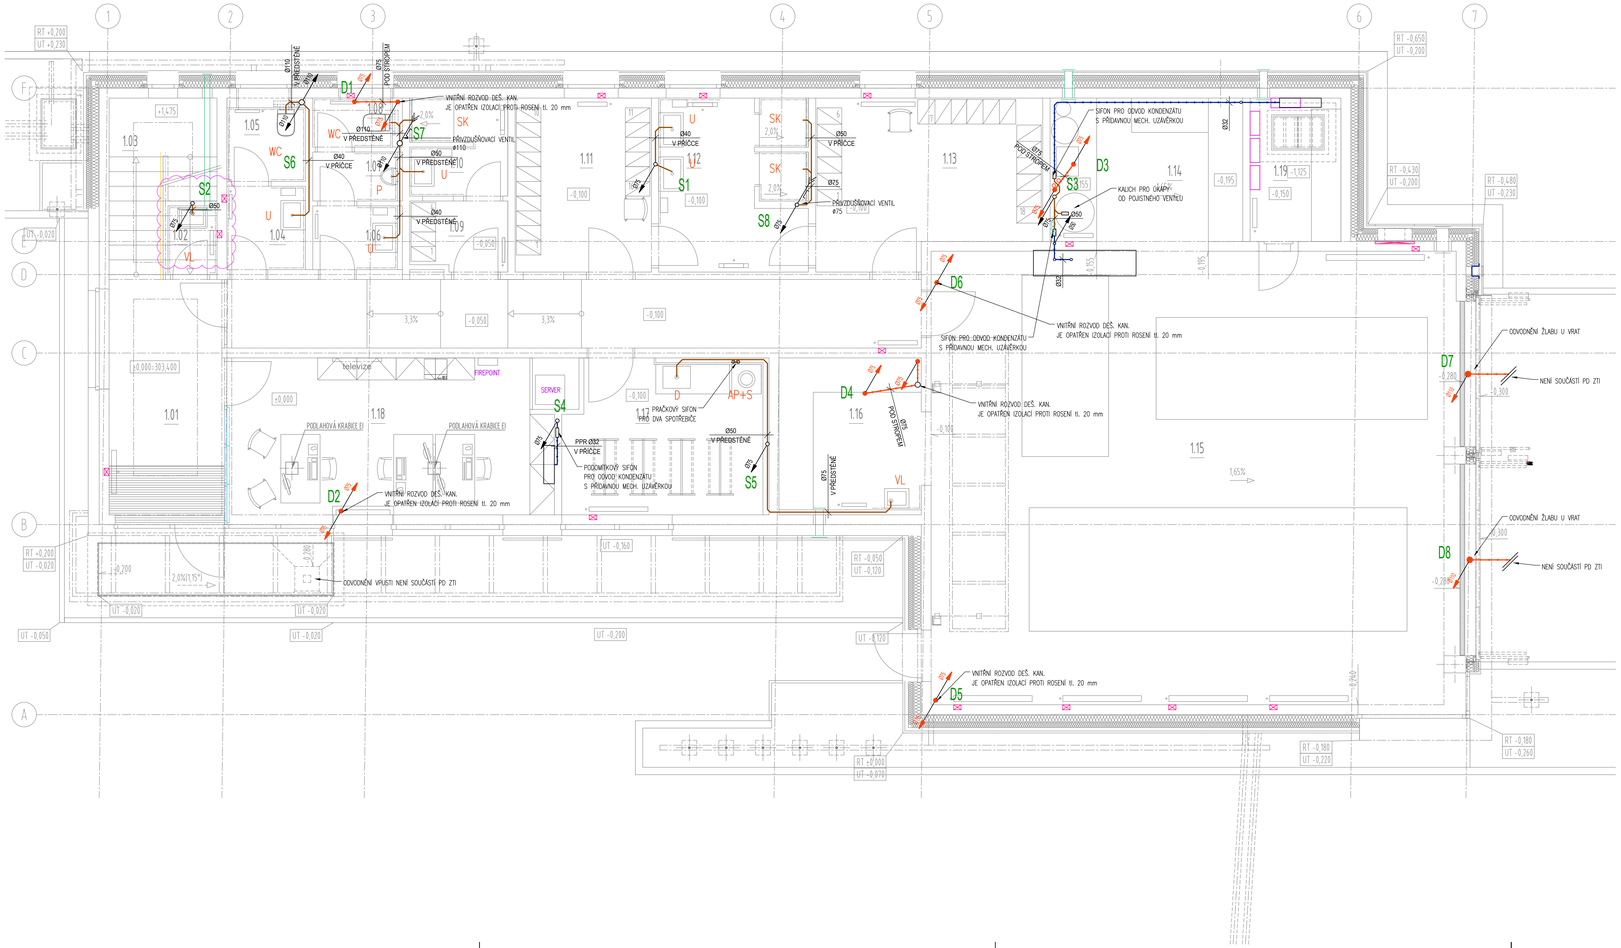


# LEGENDA:

- SPLAŠKOVÁ KANALIZACE PŘIPOJOVACÍ POTRUBÍ (PP-HT)
- SPLAŠKOVÁ KANALIZACE POD STROPEM (PP-HT, svařované PE)
- SPLAŠKOVÁ KANALIZACE V PODLAZE (PP-HT)
- SPLAŠKOVÁ KANALIZACE PŘIPOJENÍ KONDENZÁTU (PE-HD SVAŘOVANÉ)
- DEŠŤOVÁ KANALIZACE POD STROPEM (PP-HT, svařované PE, izolováno)

Sx Ø110 Ø75

Dx Ø32 Ø75

## LEGENDA zařizovacích předmětů

| | |
|---|---|
| WC | ZÁVĚSNÝ KLOZET KERAMICKÝ BÍLÝ, SPLACHOVACÍ NÁDRŽKA VESTAVĚNÁ, OVLÁD. DESTIČKA S TLAČÍTKEM, ROHOVÝ VENTIL 1/2" SOUČÁSTÍ NÁDRŽKY |
| U | UMYVADLO KERAMICKÉ, KRYT NA SIFON (POLOVIČNÍ), SIFON UMYVADLOVÝ DN 40, UMYVADLOVÁ BATERIE STOJÁNKOVÁ PÁKOVÁ, 2x ROHOVÝ VENTIL S PŘIPOJOVACÍ HADICÍ |
| P | PISOÁR S RADAROVÝM SPLACHOVÁNÍM A INTEGROVANÝM ZDROJEM |
| SK | SPRCHOVÝ KOUT, SPRCHOVÁ BATERIE PÁKOVÁ NÁSTĚNNÁ, PODLAHOVÝ ŽLAB SE SIFONEM DN 50 |
| D | DŘEZ SE SIFONEM NENÍ DODÁVKOU ZTI, SIFON DN 50 BATERIE DŘEZOVÁ STOJÁNKOVÁ PÁKOVÁ, 2x ROHOVÝ VENTIL S PŘIPOJOVACÍ HADICÍ |
| AP M | AUTOMATICKÁ PRAČKA / KUCHYŇSKÁ MYČKA PRAČKOVÝ SIFON HL400, PRAČKOVÝ KOHOUT 1/2" - KULOVÝ |
| VL | VÝLEVKA KERAMICKÁ STACIONÁRNÍ NEBO ZÁVĚSNÁ, BATERIE VÝLEVKOVÁ NASTĚNNÁ PÁKOVÁ |

ZMĚNY
ZL 01 – NOVOSTAVBA TECHNICKÝCH SLUŽEB

**ZL01**

INVESTOR
**OBEC PRŮHONICE**
KVĚTNOVÉ NÁMĚSTÍ 73, 252 43 PRŮHONICE

GENERÁLNÍ PROJEKTANT
A|3|2 A 32, spol. s r.o. | V Štihách 2031/12 | 162 00 Praha 6 | T +420 222 322 422 | F +420 222 322 432 | IČ: 251 556 28 | www.a32.cz

NÁZEV AKCE
**HASIČSKÁ ZBROJNICE PRŮHONICE**
**PRŮHONICE**

ZPRACOVATEL ČÁSTI
Vodopro
Ing. Pavel Jakubů, Husinkova 2085/20, 158 00 Praha 13
Tel.: +420 736608375, www.vodopro.cz, IČO 727 57 442
email: vodopro@vodopro.cz

NÁZEV ČÁSTI
**SO 01 - HASIČSKÁ ZBROJNICE**
**D.1.4.3 - ZDRAVOTNĚ TECHNICKÉ INSTALACE**

| ARCHITEKT | HIP | PROJEKTANT ČÁSTI |
|---|---|---|
| ING. ARCH. IVAN KOLÁŘ | ING. MARTIN FOŘT | SANDRA NEVÍMOVÁ<br>ING. PAVEL JAKUBŮ |

OBJEKT
**KANALIZACE - PŮDORYS 1.NP**

| POČET FORMÁTŮ | MĚŘÍTKO | DATUM | Č. ZAKÁZKY | ČÁST | Č. PŘÍLOHY | Č. KOPIE |
|---|---|---|---|---|---|---|
| 10 x A4 | 150 | 09/2023 | 1252260 | D.1.4.3 | 03_01 | |

DRUH DOKUMENTACE
Dokumentace pro provádění stavby (DPS)