

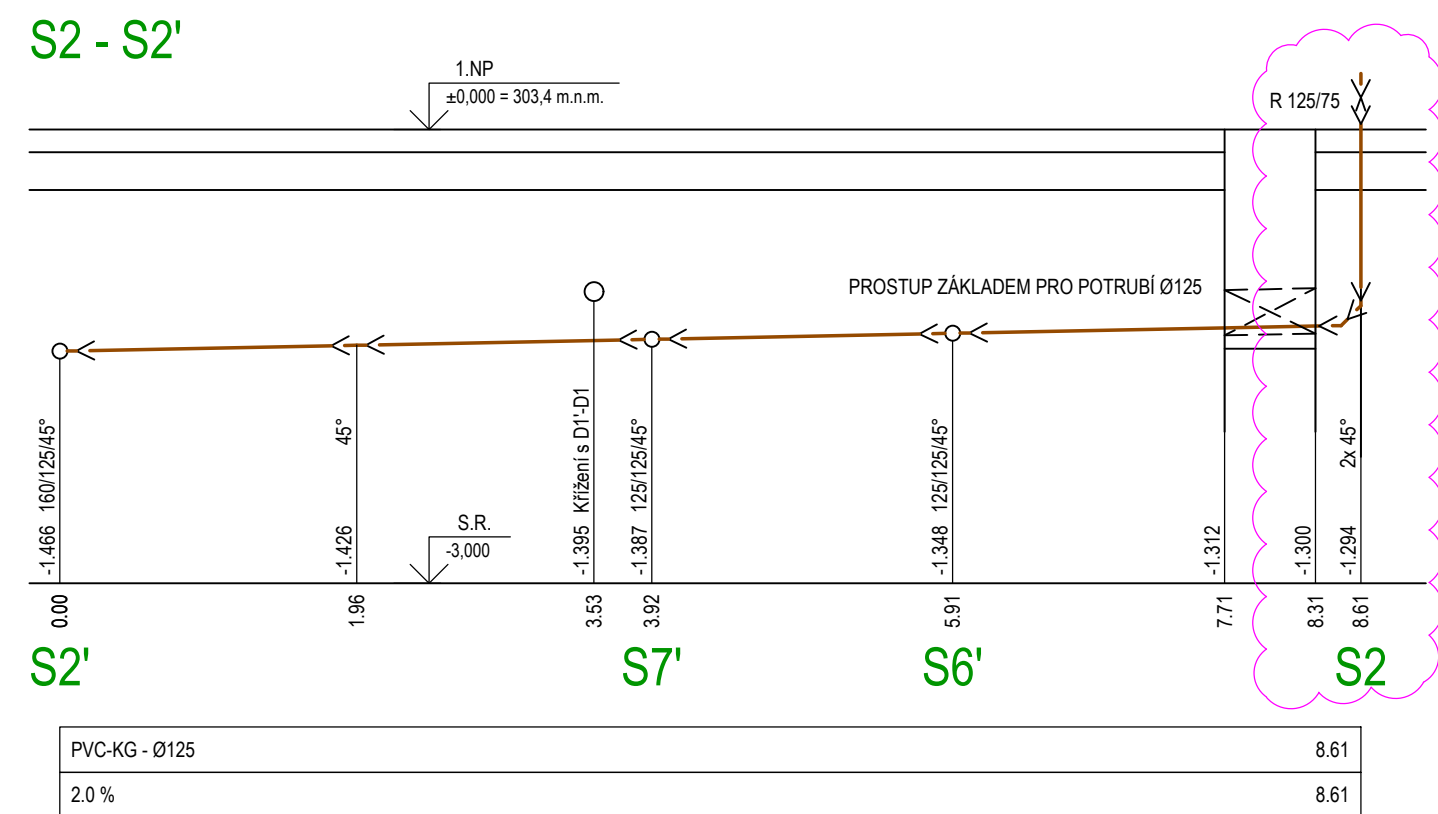
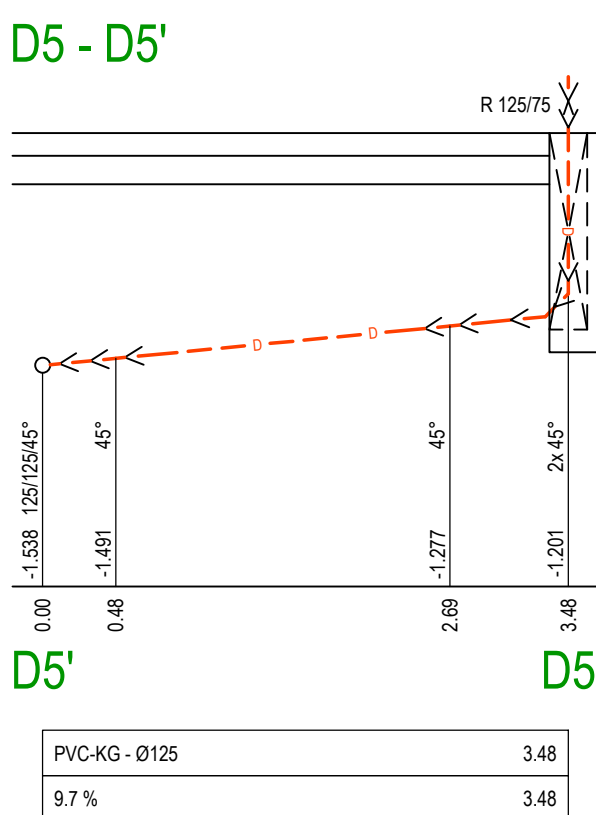
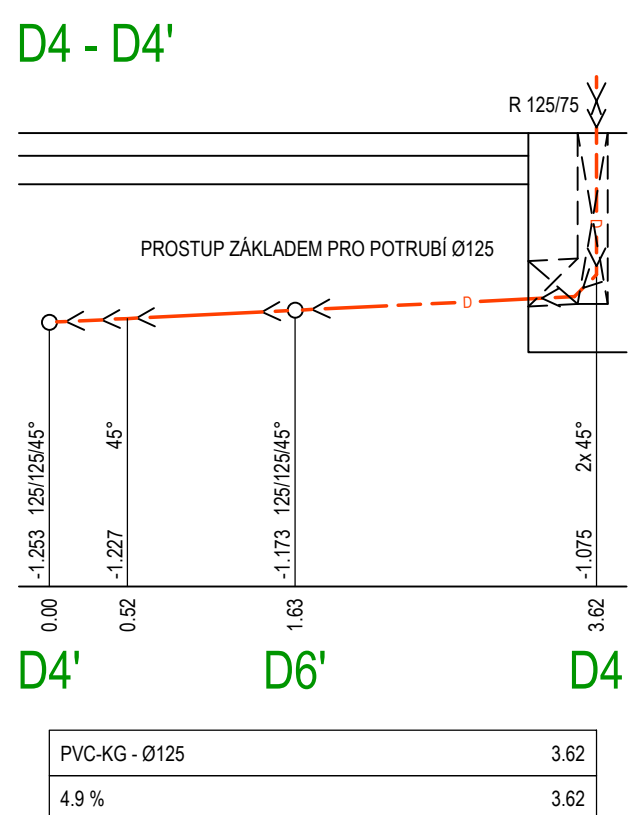
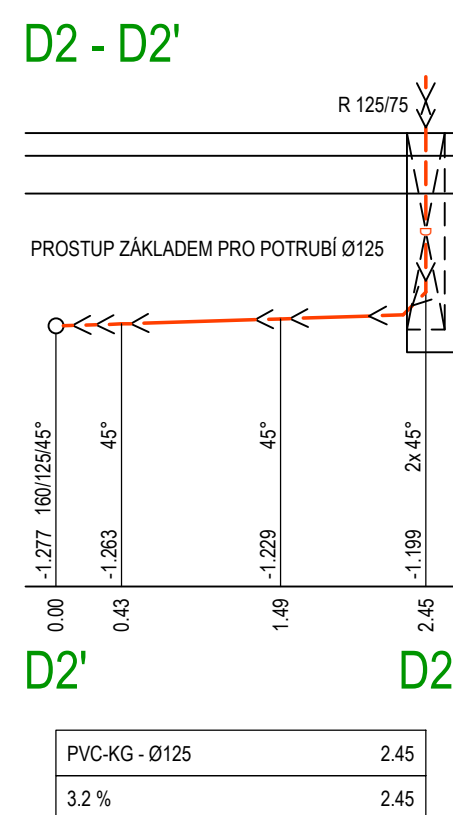
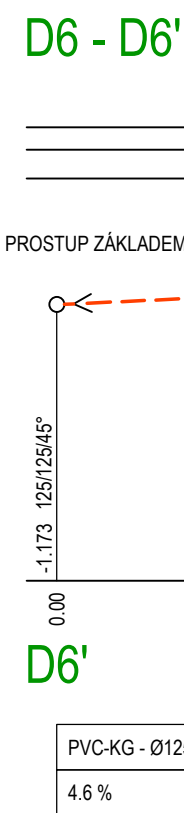
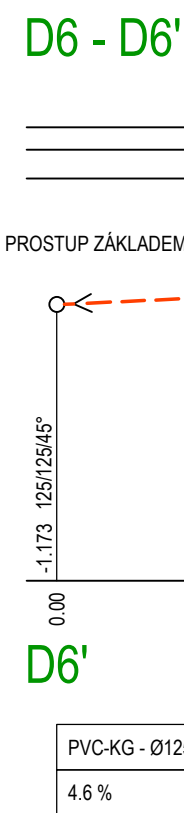
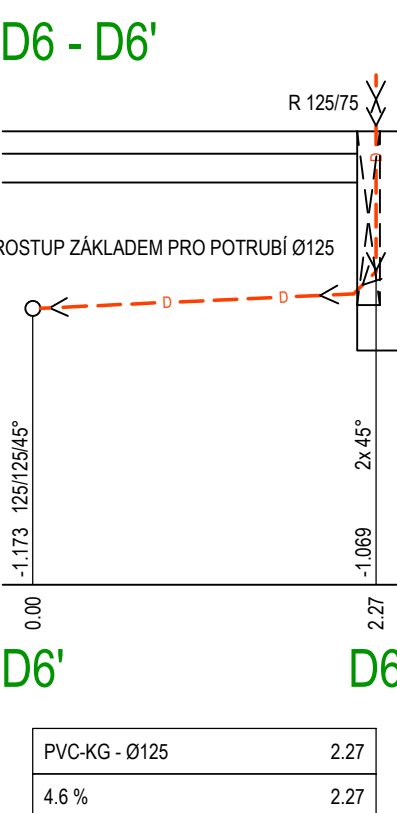
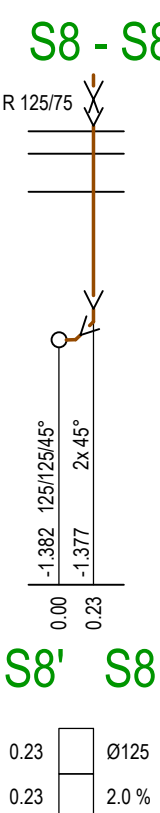
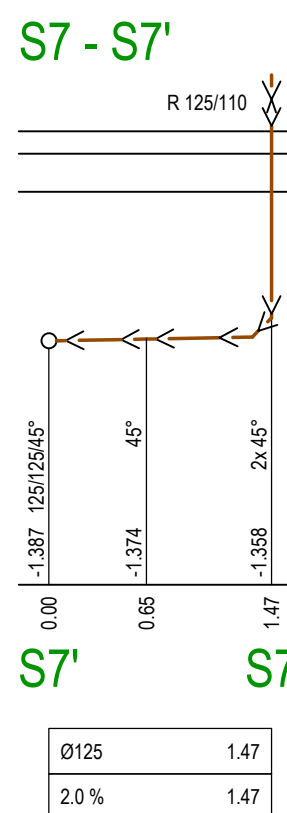
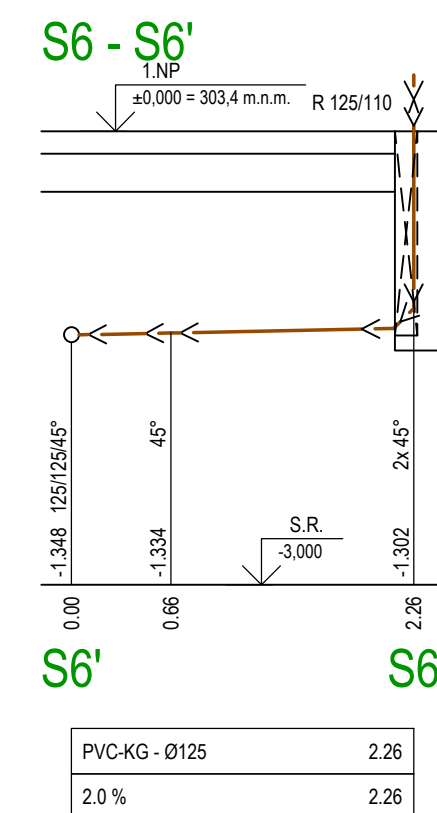


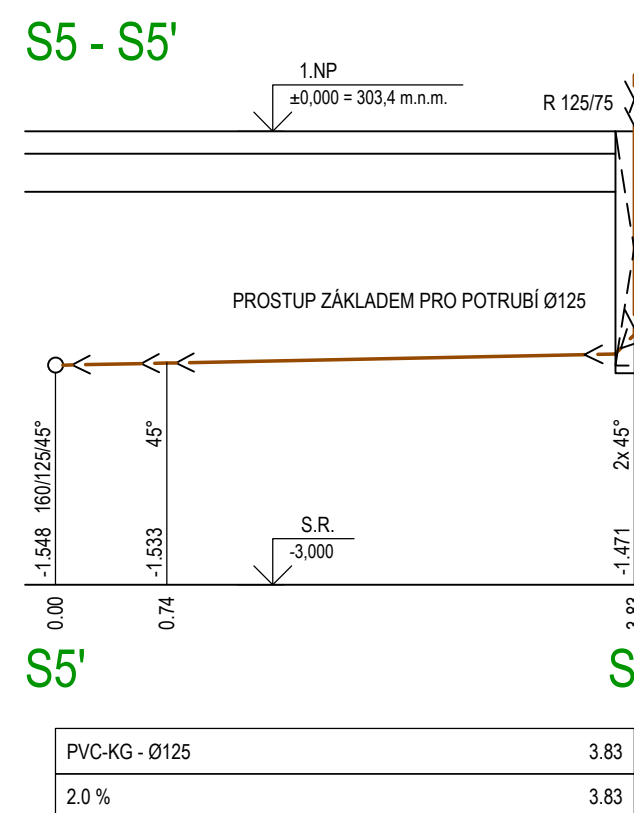

SPLAŠKOVÁ KANALIZACE (PVC-KG)
DEŠŤOVÁ KANALIZACE V PODLAZE (PVC-KG)

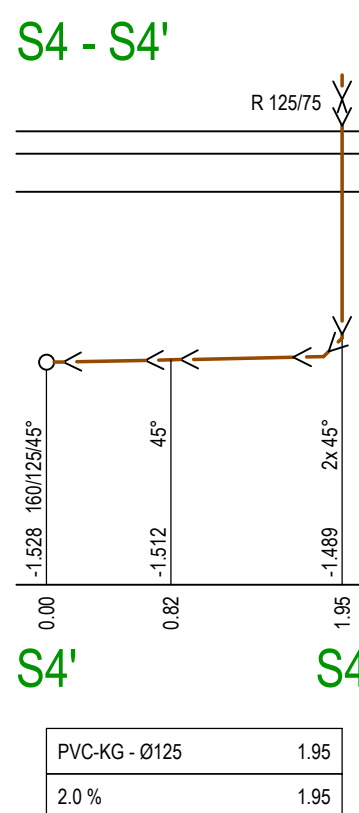

ZL 01 - NOVOSTAVBA TECHNICKÝCH SLUŽEB

OBEC PRŮHONICE
KVĚTNOVÉ NÁMĚSTÍ 73, 252 43 PRŮHONICE

GENERÁLNÍ PROJEKTANT

A 3 2

NÁZEV AKCE

**HASIČSKÁ ZBROJNICE PRŮHONICE
PRŮHONICE**

ZPRACOVATEL ČÁSTI



Pavel Jakubů, Husníkova 2085/20, 158 00 Praha 13
+420 736608375, www.vodopro.cz, IČO 727 57 442
email: vodopro@vodopro.cz

NÁZEV ČÁSTI

SO 01 - HASIČSKÁ ZBROJNICE
D.1.4.3 - ZDRAVOTNĚ TECHNICKÉ INSTALACE

ARCHITEKT
ING. ARCH. IVAN KOLÁŘ

HP
ING. MARTIN F

PROJEKTANT ČÁSTI
SANDRA NEVÍMOVÁ

OBSAH

KANALIZACE - PODÉLNÉ ŘEZY

POČET FORMÁTŮ
10 x A4

MĚŘITKO
1:50

DATUM
09/2023

60	0
----	---

1 4 3	Č. PŘ 05
-------	-------------

1.4.3 | 07_01