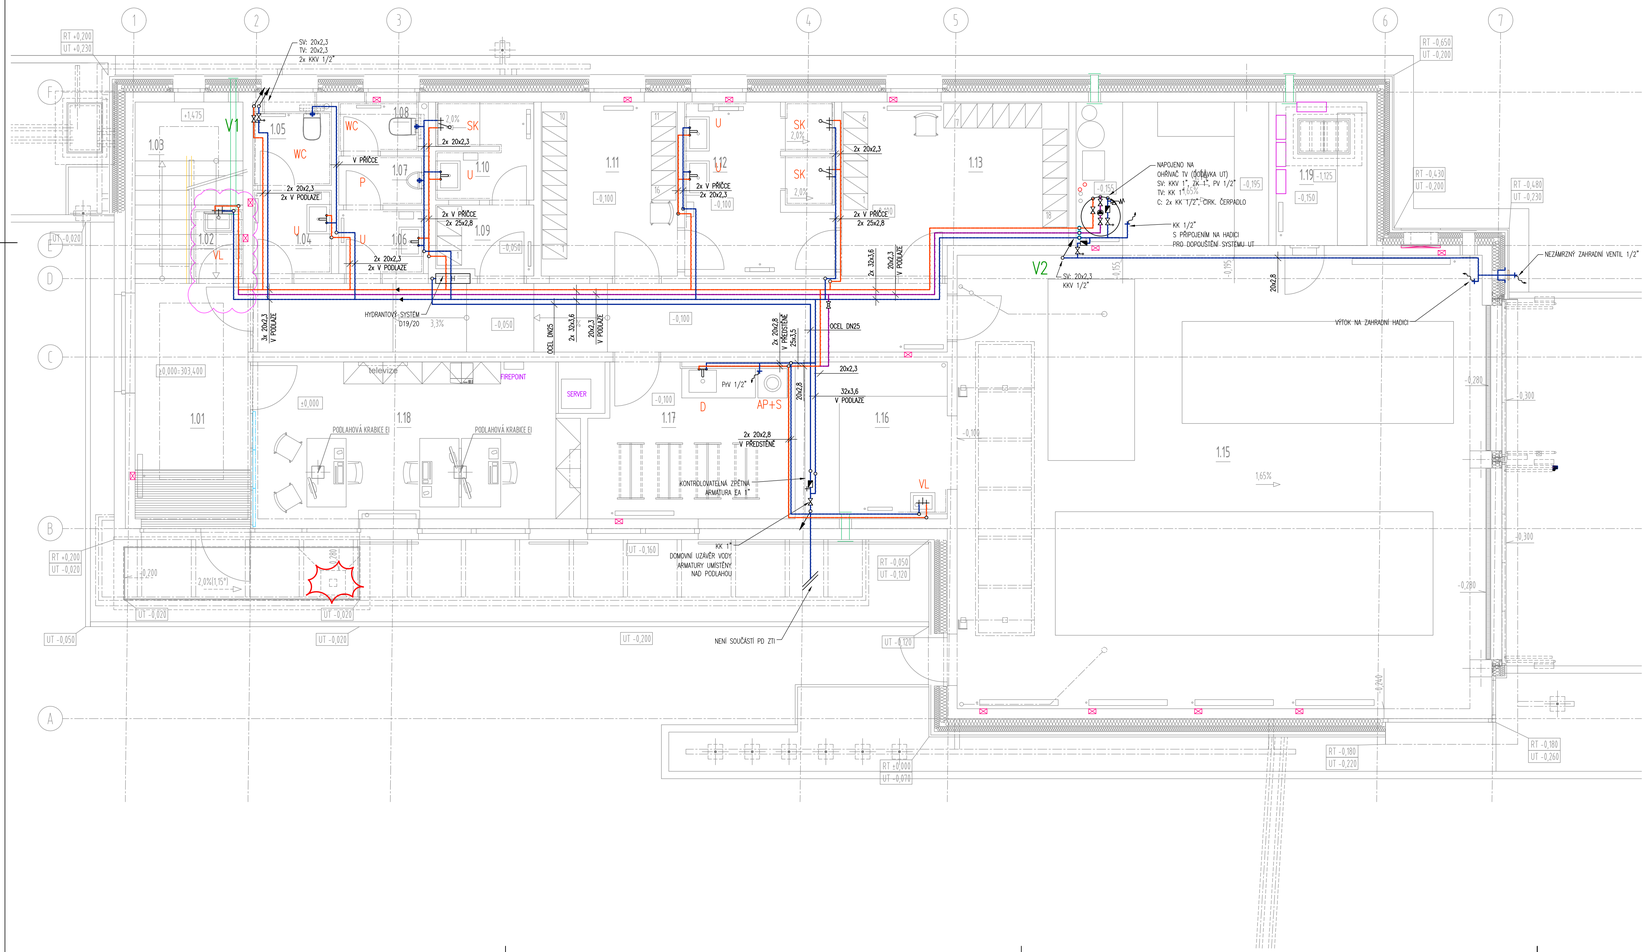

LEGENDA:

STUDENÁ VODA (PP-RCT)

TEPLÁ VODA (PP-RCT)

CIRKULACE (PP-RCT)

POŽÁRNÍ VODOVOD (OCEL-POZINK)

Vx Px

STOUPACÍ POTRUBÍ VODOVODU (SV, TV, C)
POŽÁRNÍ VODY (P)

LEGENDA zařizovacích předmětů

Wc	ZÁVĚSNÝ KLOZET KERAMICKÝ BÍLÝ, SPLACHOVACÍ NÁDRŽKA VESTAVĚNÁ, OVLÁD. DESTIČKA S TLAČÍTKEM, ROHOVÝ VENTIL 1/2" SOUČÁSTÍ NÁDRŽKY
U	UMYVADLO KERAMICKÉ, KRYT NA SIFON (POLOKONHA), SIFÓN UMYVADLOVÝ DN 40, UMYVADLOVÁ BATERIE STOJÁNKOVÁ PÁKOVÁ, 2x ROHOVÝ VENTIL S PŘÍPOJOVACÍ HADICÍ
P	PISOÁR S RADAROVÝM SPLACHOVÁNÍM A INTEGROVANÝM ZDROJEM
SK	SPRCHOVÝ KOUT, SPRCHOVÁ BATERIE PÁKOVÁ NÁSTĚNNÁ, PODLAHOVÝ ŽLAB SE SIFONEM DN 50
D	DŘEZ SE SIFONEM NENÍ DODÁVKOU ZTI, SIFON DN 50 BATERIE DŘEZOVÁ STOJÁNKOVÁ PÁKOVÁ, 2x ROHOVÝ VENTIL S PŘÍPOJOVACÍ HADICÍ
AP M	AUTOMATICKÁ PRAČKA / KUCHYŇSKÁ MYČKA PRAČKOVÝ SIFON HL400, PRAČKOVÝ KOHOUT 1/2" - KULOVÝ
VL	VÝLEVKA KERAMICKÁ STACIONÁRNÍ/ZAVĚSNÁ, BATERIE VÝLEVKOVÁ NÁSTĚNNÁ PÁKOVÁ

ZMĚNY
ZL 01 – NOVOSTAVBA TECHNICKÝCH SLUŽEB

ZL01

INVESTOR
OBEC PRŮHONICE
KVĚTNOVÉ NÁMĚSTÍ 13, 252 43 PRŮHONICE

GENERÁLNÍ PROJEKTANT
A|3|2 A 32, spol. s r.o. | V Štíhlách 2031/12 | 142 00 Praha 4 | T +420 222 322 422 | F +420 222 322 432 | IČ: 251 556 28 | www.a32.cz

NÁZEV AKCE
HASIČSKÁ ZBROJNICE PRŮHONICE
PRŮHONICE

ZPRACOVATEL ČÁSTI
Vodopro
Ing. Pavel Jakubů, Husinkova 2080/20, 158 00 Praha 13
Tel.: +420 736608375, www.vodopro.cz, IČO 727 57 442
email: vodopro@vodopro.cz

NÁZEV ČÁSTI
SO 01 - HASIČSKÁ ZBROJNICE
D.1.4.3 - ZDRAVOTNĚ TECHNICKÉ INSTALACE

ARCHITEKT	HIP	PROJEKTANT ČÁSTI
ING. ARCH. IVAN KOLÁŘ	ING. MARTIN FOŘT	SANDRA NEVÍMOVÁ ING. PAVEL JAKUBŮ

OBSAH
VODOVOD - PŮDORYS 1.NP

POČET FORMÁTŮ	MĚŘÍTKO	DATUM	Č. ZAKÁZKY	ČÁST	Č. PŘÍLOHY	Č. KOPIE
10 x A4	150	09/2023	1252760	D.1.4.3	08_01	

DRUH DOKUMENTACE
Dokumentace pro provádění stavby (DPS)