




VZOROVÝ ŘEZ KOMUNIKACÍ A CHODNÍKEM 1:50
ŘEZ A-A'

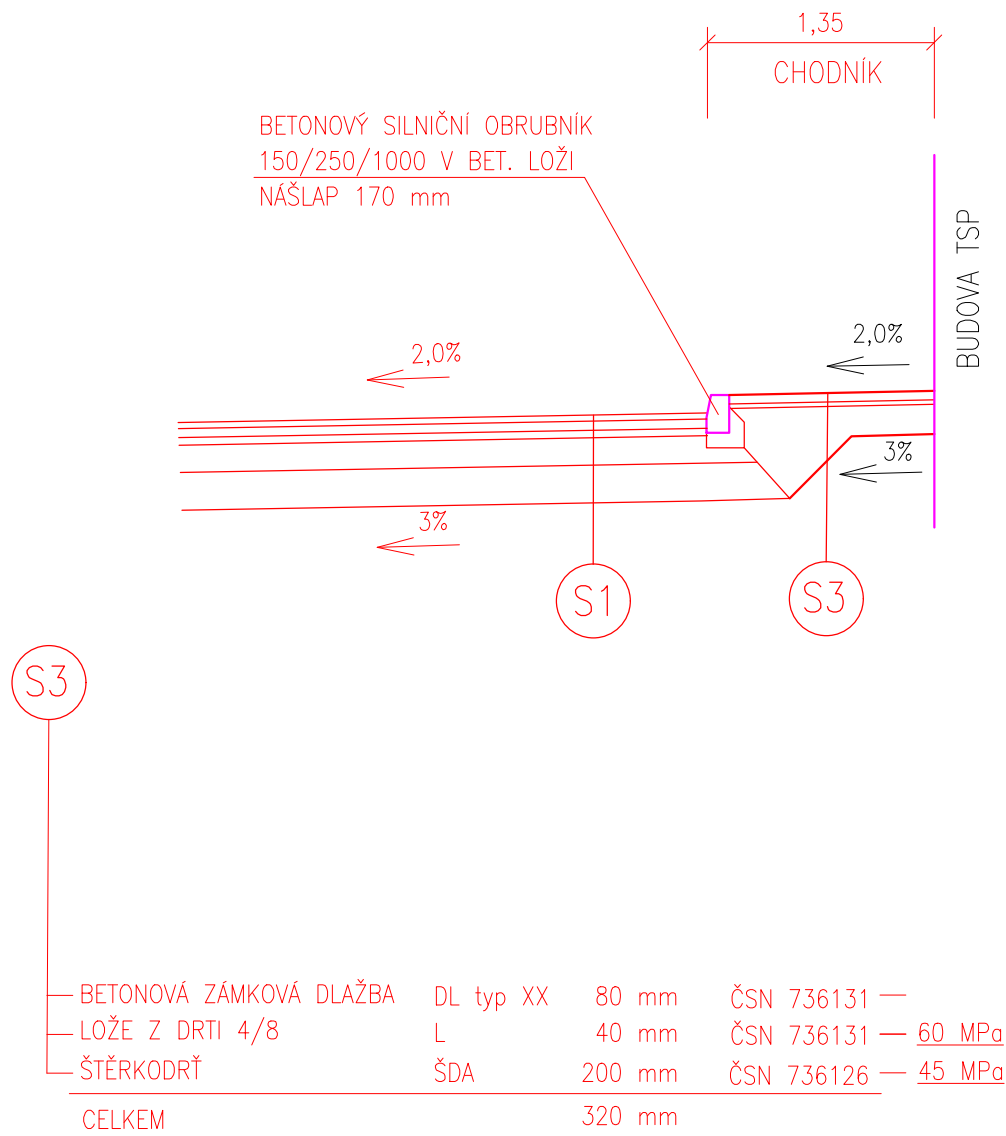


VZOROVÝ ŘEZ KOMUNIKACÍ SJEZDU 1:50
ŘEZ B-B' – sjezd

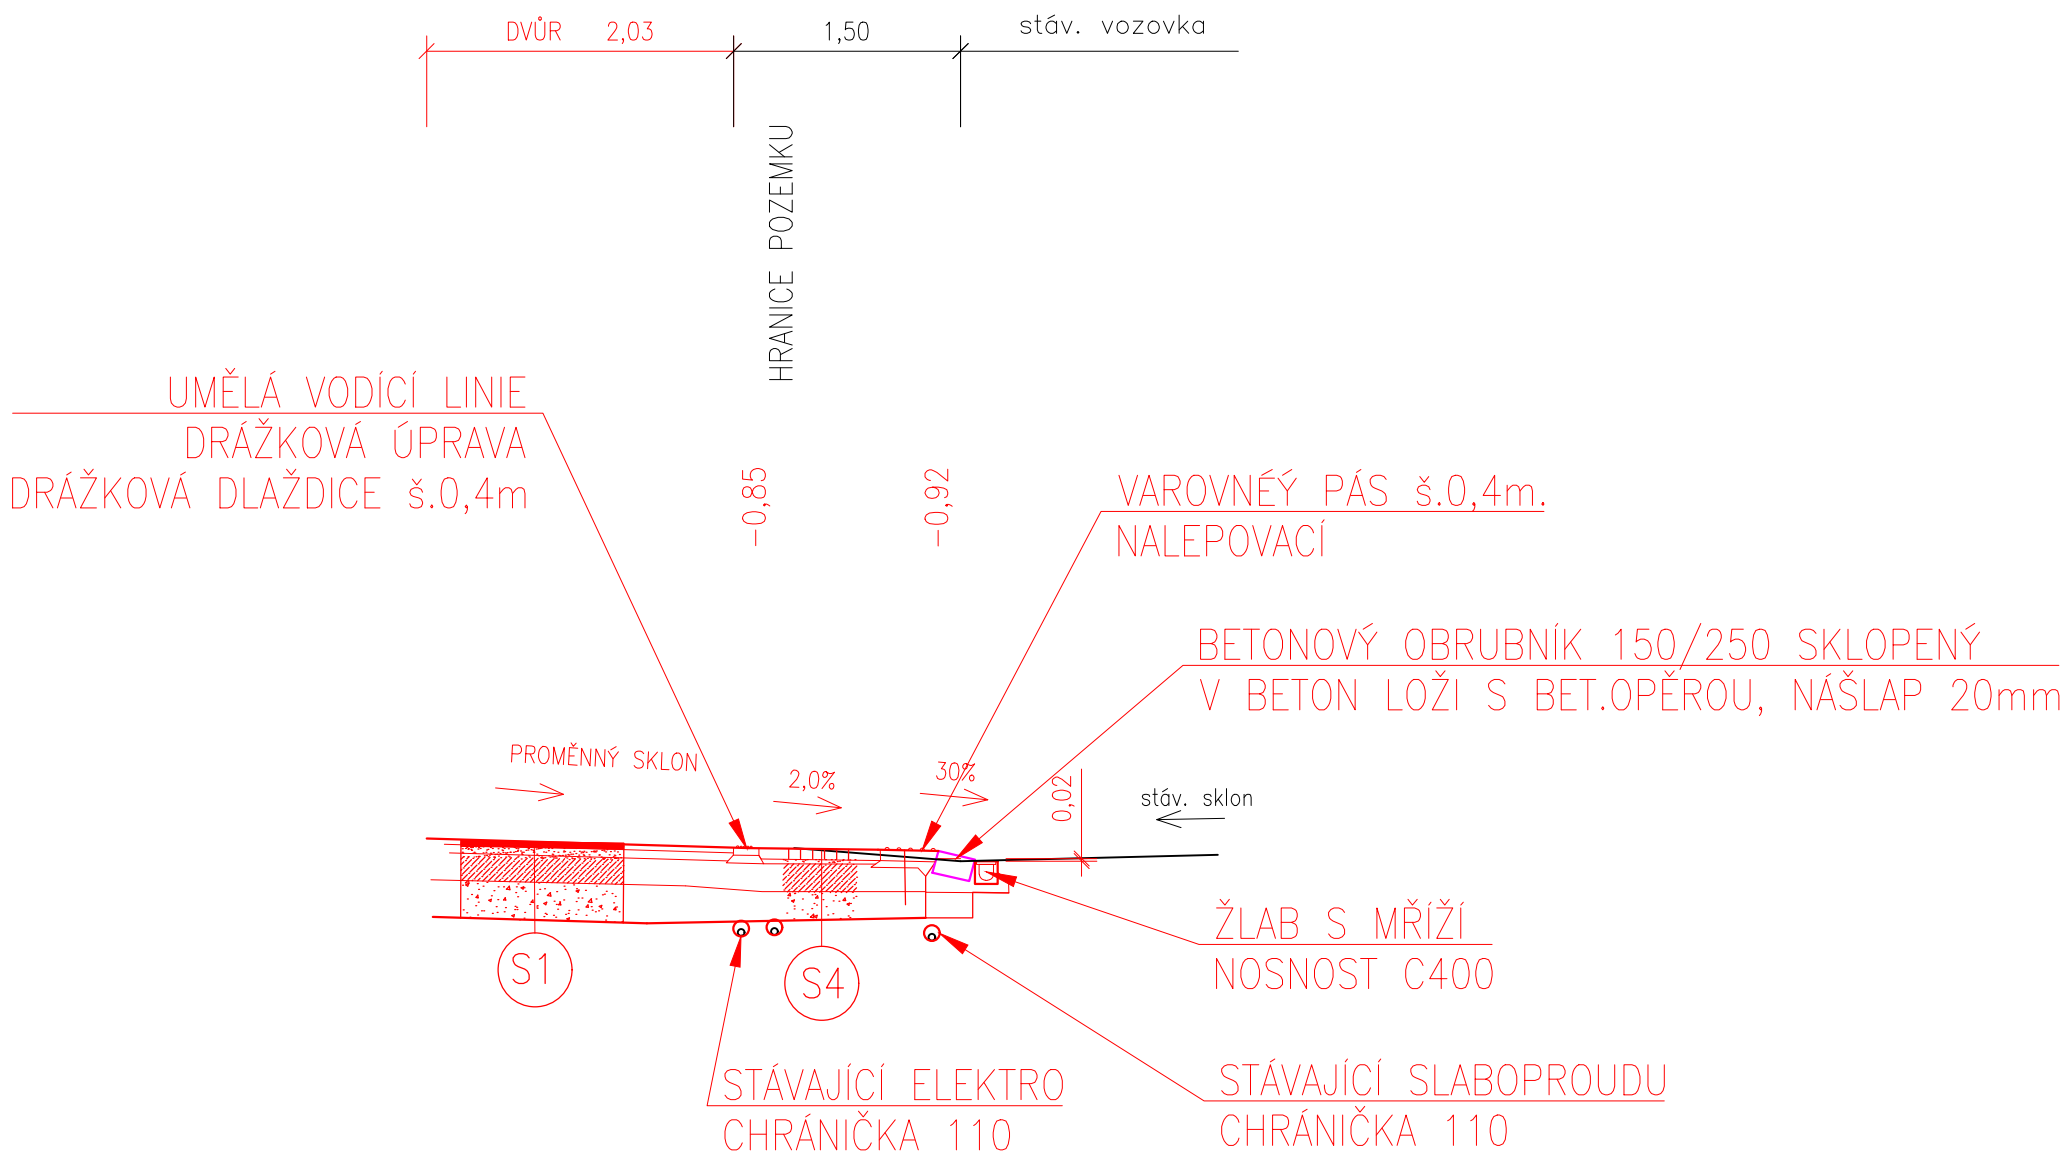

VZOROVÝ ŘEZ KOMUNIKACÍ SJEZDU 1:50
ŘEZ C-C' – PODÉLNÝ

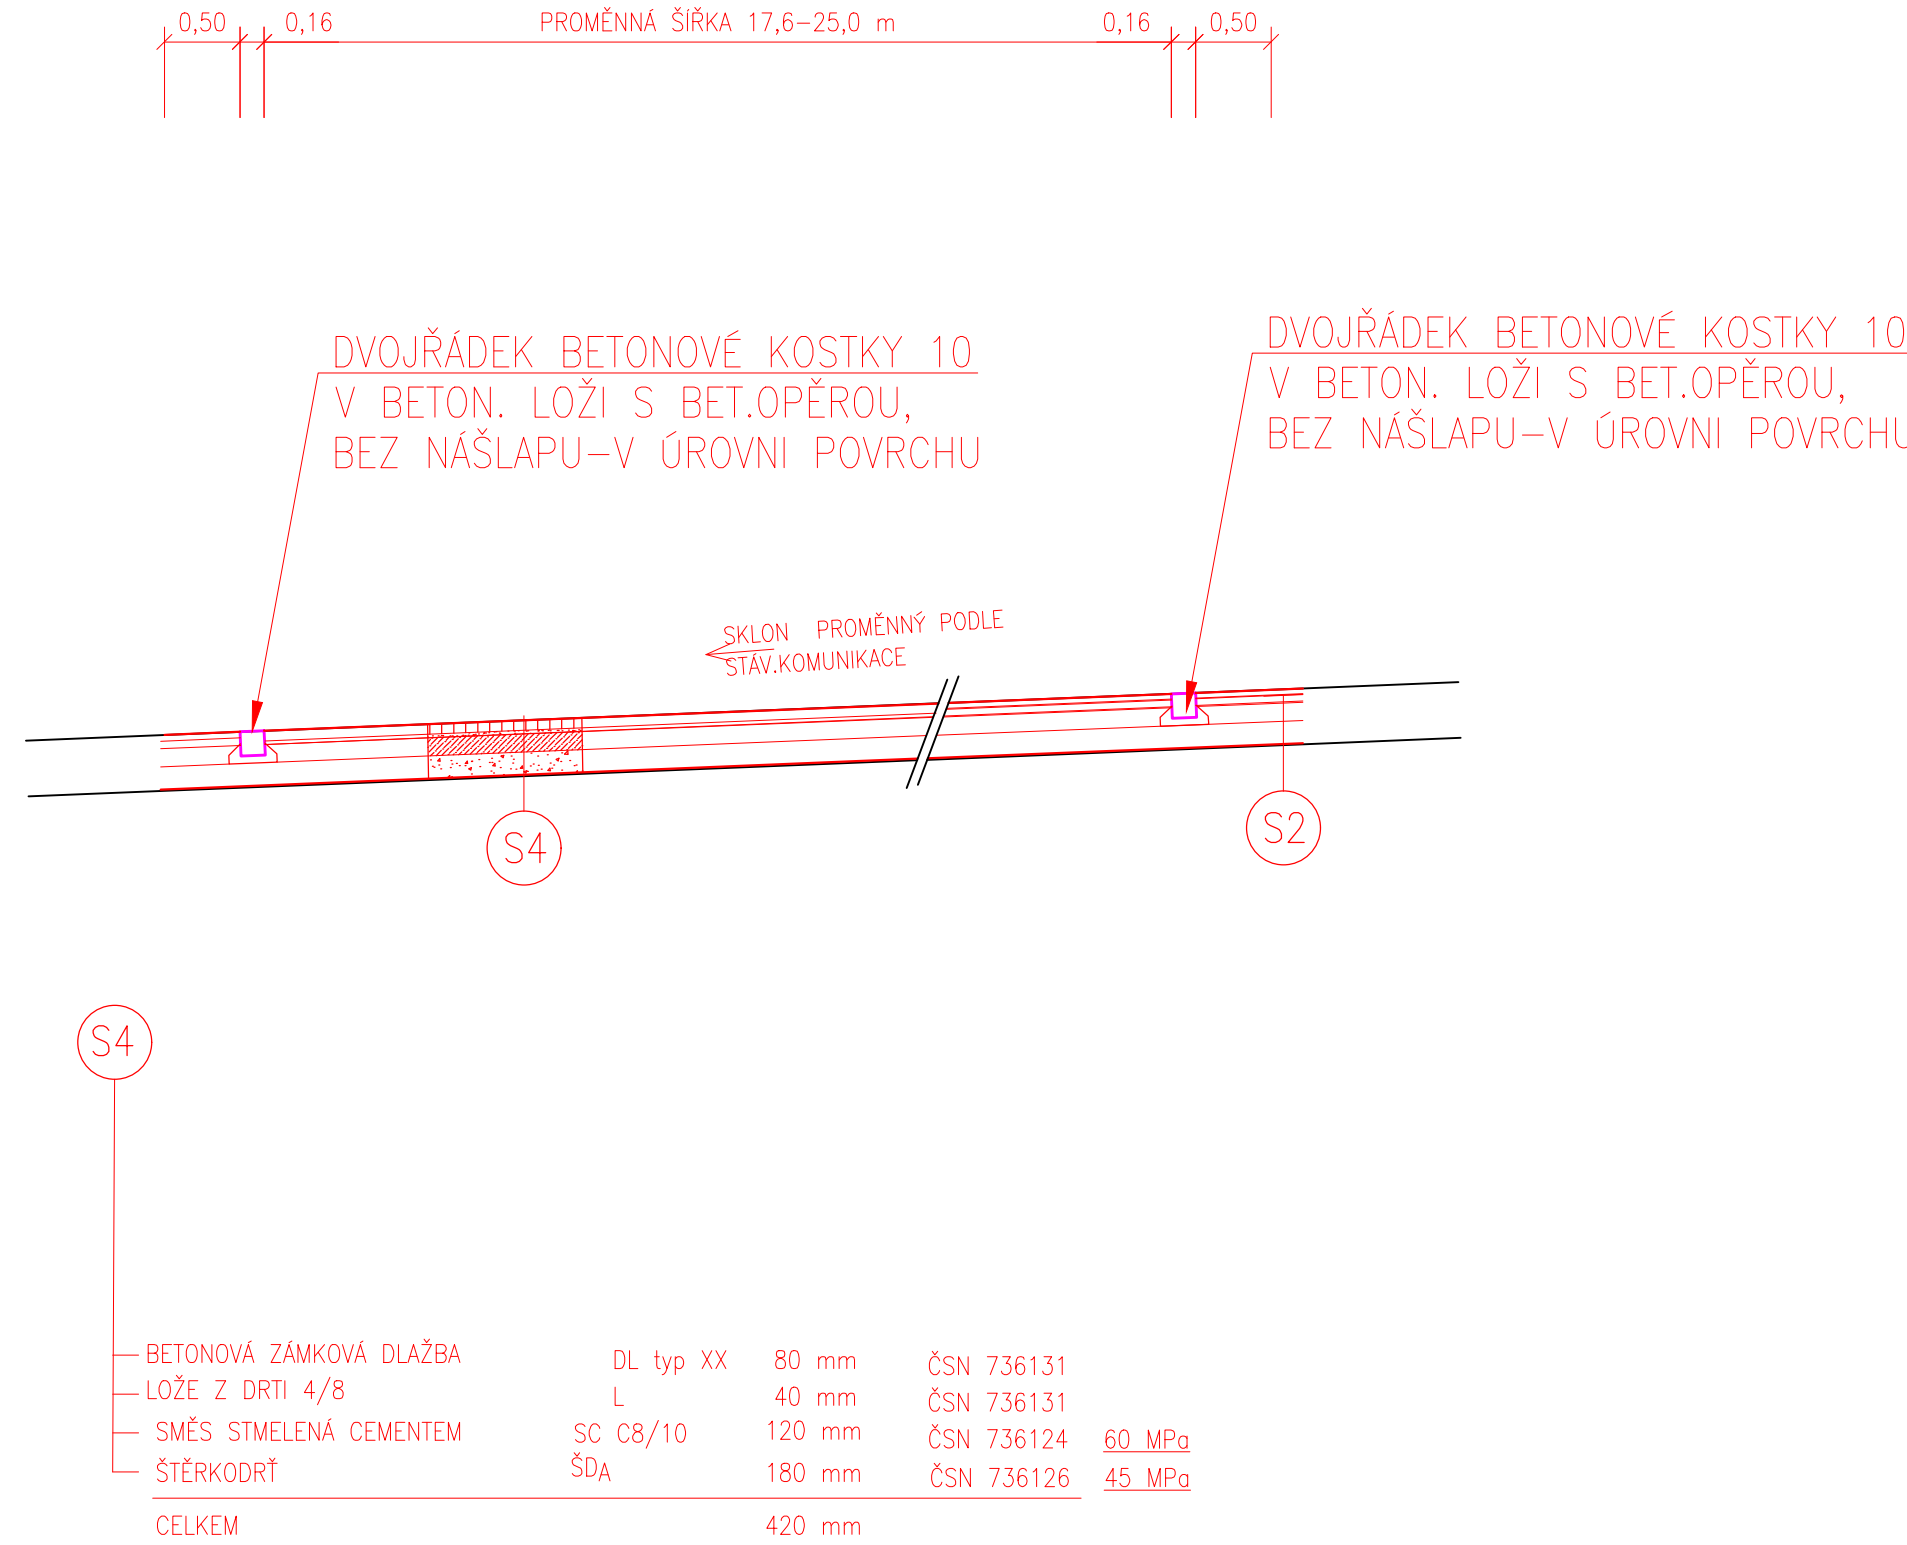

VZOROVÝ ŘEZ KOMUNIKACÍ 1:50
ŘEZ D-D' – PARKOVIŠTĚ A STÁNÍ KONTEJNERŮ

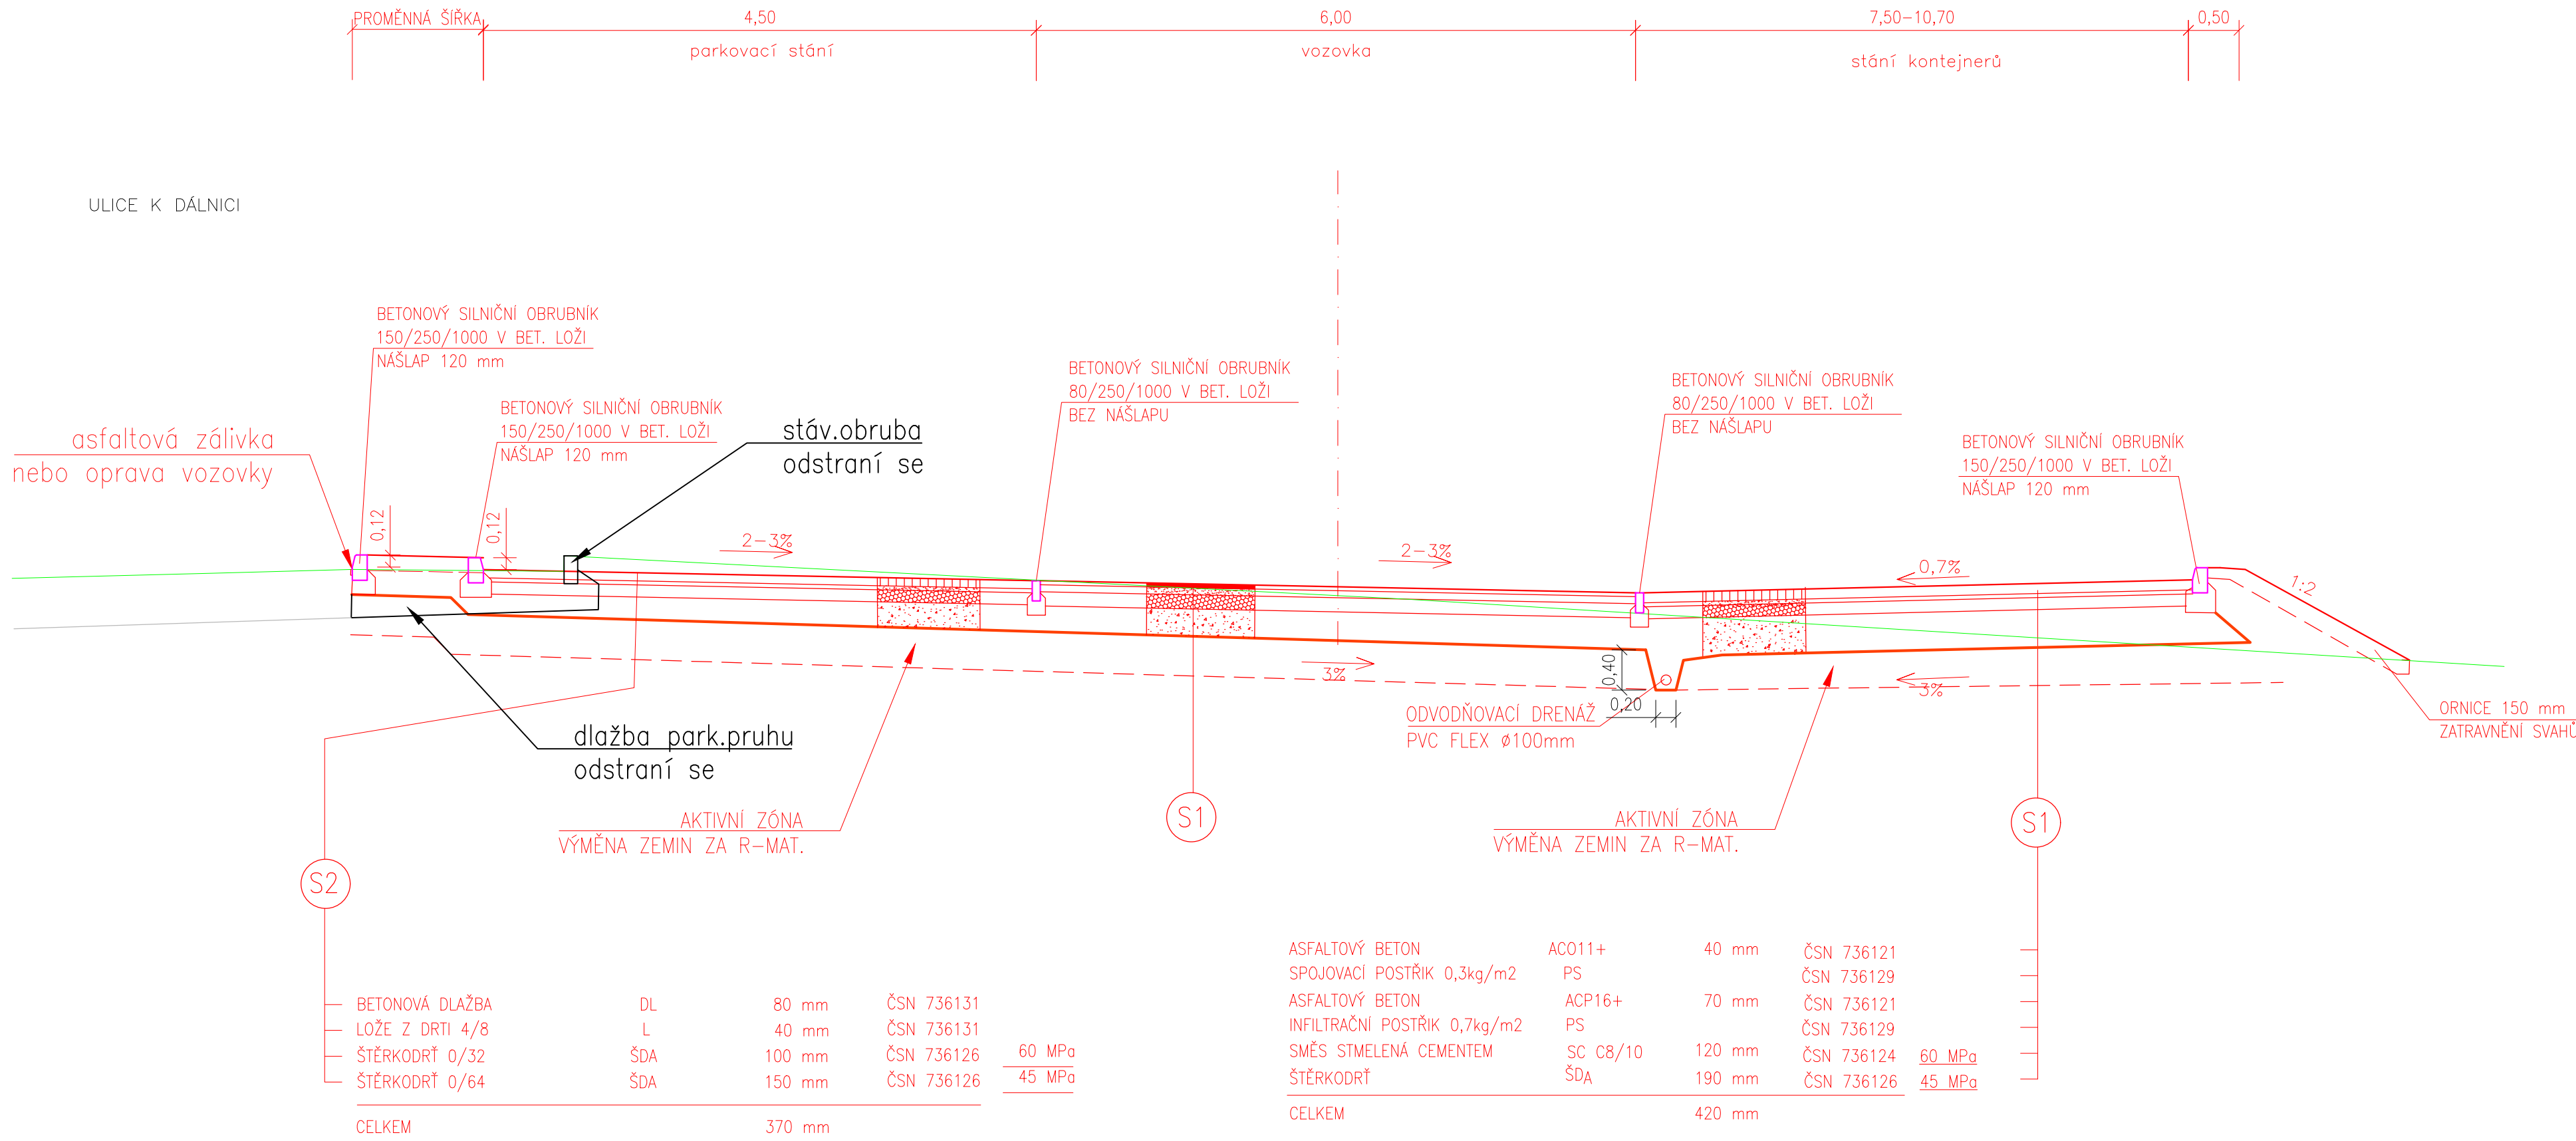

ZMĚNY

INVESTOR

OBEC PRŮHONICE

KVĚTNOVÉ NÁHRSTÍ 73, 252 43 PRŮHONICE

GENERÁLNÍ PROJEKTANT

A32

A 32, spol. s r.o. | V Štítněch 2031/12 | 142 00 Praha 4 | T +420 222 322 422 | F +420 222 322 432 | E: 251 556 28 | www.a32.cz

NÁZEV AKCE

HASIČSKÁ ZBROJNICE PRŮHONICE

PRŮHONICE

ZPRACOVATEL ČÁSTI

LUCIDA s.r.o.

LUCIDA s.r.o. | Marie Cibulkové 34 | 140 00 Praha 4 | T +420 244 014 110-1

NÁZEV ČÁSTI

SO 03 - KOMUNIKACE A ZPEVNĚNÉ PLOCHY

D.3.1 - SO 03 - KOMUNIKACE A ZPEVNĚNÉ PLOCHY

ARCHITEKT	HP	PROJEKTANT ČÁSTI
ING. ARCH. IVAN KOLÁŘ	ING. MARTIN FORT	ING. JOSEF STANKO

OBSAH

VZOROVÉ ŘEZY

POČET FORMÁTŮ	MĚŘÍTKO	DATUM	Č. ZAKÁZKY	ČÁST	Č. PŘÍLOHY	Č. KOPIE
6 A4	1: 250	04/2025	12522160 L8340-5	D.3.1	04	
DRUH DOKUMENTACE						
Dokumentace pro provádění stavby(DPS)						