

DRUH POVRCHU ÚZEMÍ
KATASTRÁLNÍ ÚZEMÍ
OKRES:
KRAJ:

OSTATNÍ
PRŮHONICE
PRAHA VÝCHOD
STŘEDOČESKÝ

DRUH POVRCHU ÚZEMÍ
KATASTRÁLNÍ ÚZEMÍ
OKRES:
KRAJ:

OSTATNÍ
PRŮHONICE
PRAHA VÝCHOD
STŘEDOČESKÝ

DRUH POVRCHU ÚZEMÍ
KATASTRÁLNÍ ÚZEMÍ
OKRES:
KRAJ:

OSTATNÍ
PRŮHONICE
PRAHA VÝCHOD
STŘEDOČESKÝ

ZMĚNY

INVESTOR

OBEC PRŮHONICE

KVĚTNOVÉ NÁMĚSTÍ 73, 252 43 PRŮHONICE

GENERÁLNÍ PROJEKTANT

A32

A 32, spol. s r.o. | V Štítných 2031/12 | 162 00 Praha 4 | T +420 222 322 422 | F +420 222 322 432 | E: 251 556 28 | www.a32.cz

NÁZEV AKCE

HASIČSKÁ ZBROJNICE PRŮHONICE
PRŮHONICE

ZPRACOVATEL ČÁSTI

LUCIDA s.r.o.

LUCIDA s.r.o. | Marie Cibulkové 34 | 140 00 Praha 4 | T +420 244 016 110-1

NÁZEV ČÁSTI

SO 03 - KOMUNIKACE A ZPEVNĚNÉ PLOCHY
D.3.1 - SO 03 - KOMUNIKACE A ZPEVNĚNÉ PLOCHY

ARCHTEKT

ING. ARCH. IVAN KOLÁŘ

HIP

ING. MARTIN FORT

PROJEKTANT ČÁSTI

ING. JOSEF STANKO

OBSAH

PODÉLNÉ PROFILY

POČET FORMÁTŮ

6 A4

MĚŘÍTKO

1 : 250

DATUM

09/2023

Č. ZAKÁZKY

12522160_LB340-5

ČÁST

D.3.1

Č. PŘÍLOHY

05


Č. KOPIE

DRUH DOKUMENTACE

Dokumentace pro provádění stavby (DPS)

SKLONOVÉ POMĚRY:


VĚTEV 1

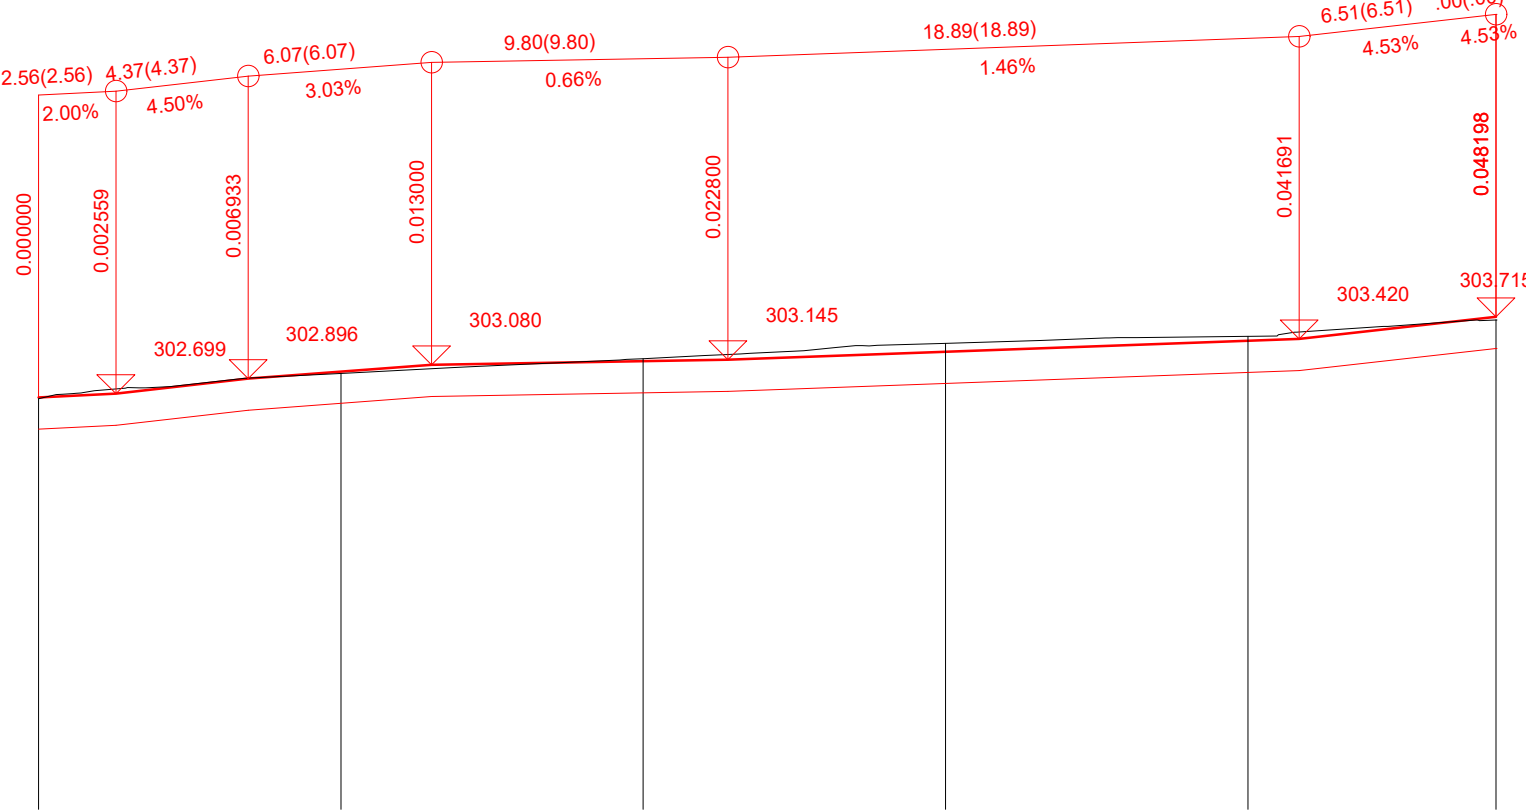

MĚŘÍTKA:

1: 250., 1: 100.

KÓTY NIVELETY:

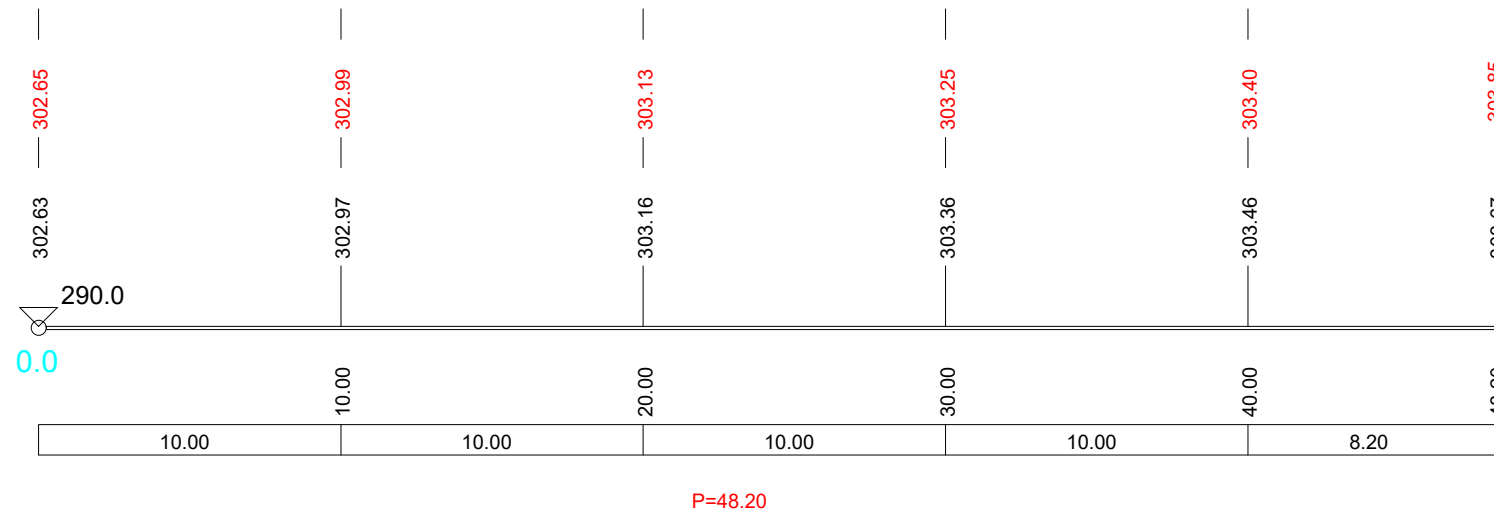

KÓTY TERÉNU:

SROVNÁVACÍ ROVINA:


STANIČENÍ:

VZDÁLENOST PŘ. ŘEZŮ:

SMĚROVÉ POMĚRY:

SKLONOVÉ POMĚRY:


VĚTEV 2

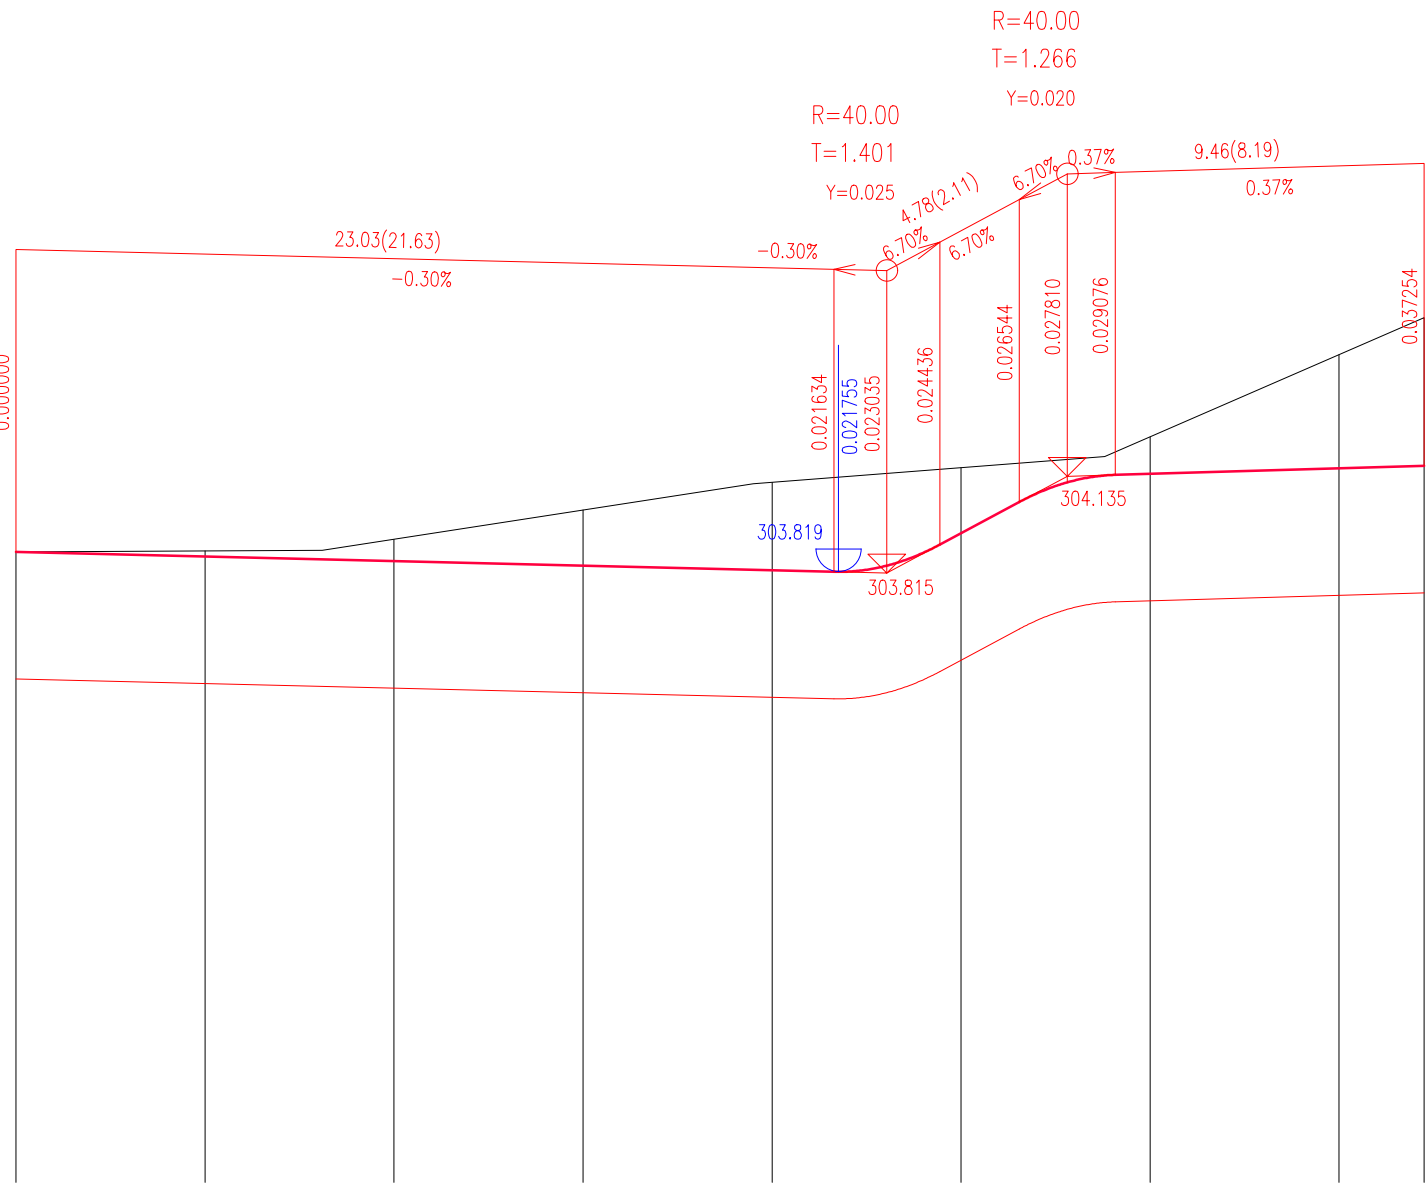

MĚŘÍTKA:

1: 200., 1: 25.

KÓTY NIVELETY:

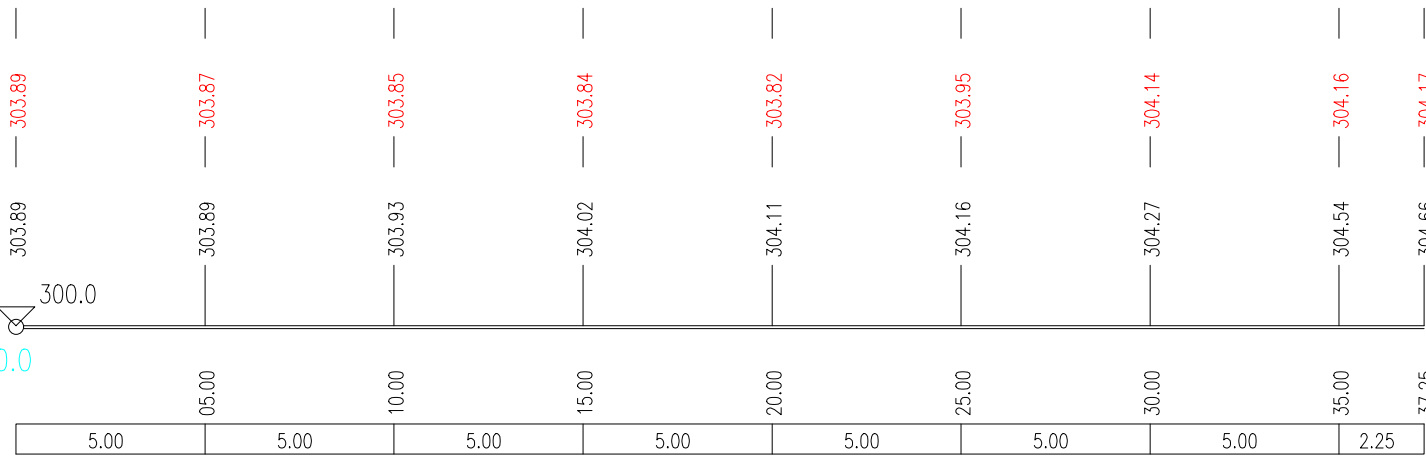

KÓTY TERÉNU:


SROVNÁVACÍ ROVINA:

STANIČENÍ:

VZDÁLENOST PŘ. ŘEZŮ:

SKLONOVÉ POMĚRY:


VĚTEV 3

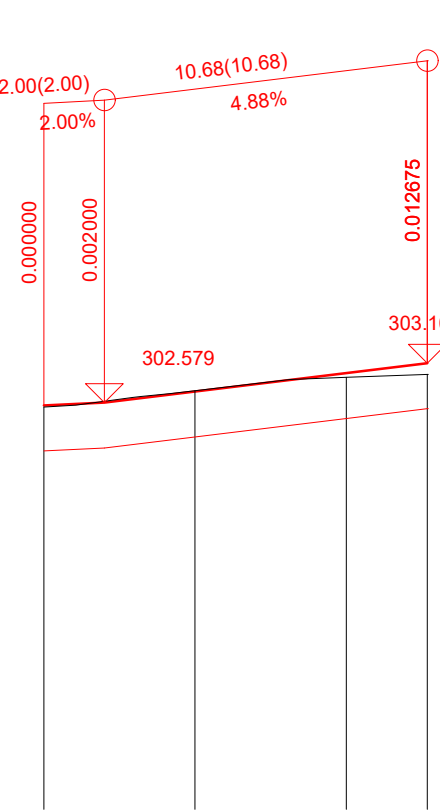

MĚŘÍTKA:

1: 250., 1: 100.

KÓTY NIVELETY:

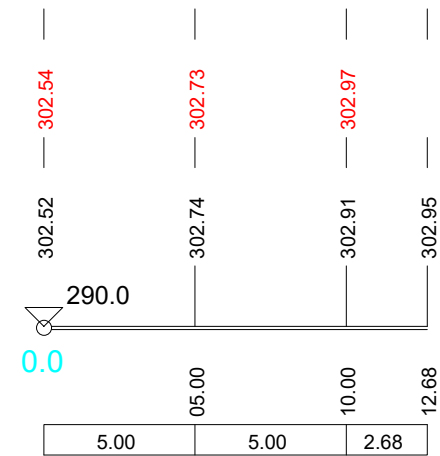

KÓTY TERÉNU:


SROVNÁVACÍ ROVINA:

STANIČENÍ:

VZDÁLENOST PŘ. ŘEZŮ:

SMĚROVÉ POMĚRY:

VĚTEV 1

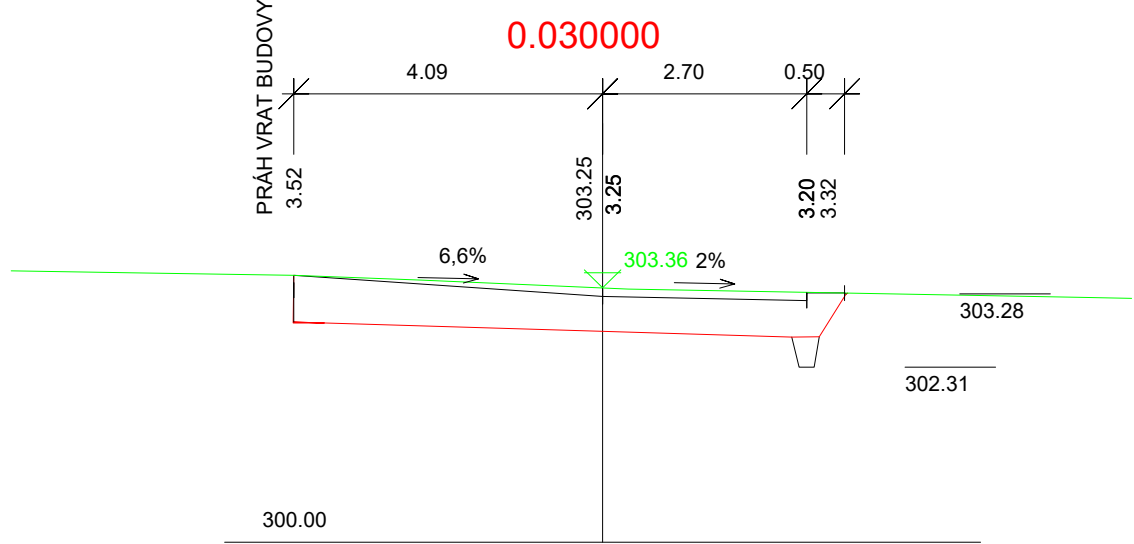

ZMĚNY

INVESTOR

OBEC PRŮHONICE

KVĚTNOVÉ NÁMĚSTÍ 73, 252 43 PRŮHONICE

GENERÁLNÍ PROJEKTANT

A32

A 32, spol. s r.o. | V Štítných 2031/12 | 162 00 Praha 4 | T +420 222 322 422 | F +420 222 322 432 | E: 251 556 28 | www.a32.cz

NÁZEV AKCE

HASIČSKÁ ZBROJNICE PRŮHONICE
PRŮHONICE

ZPRACOVATEL ČÁSTI

LUCIDA s.r.o.

LUCIDA s.r.o. | Marie Cibulkové 34 | 140 00 Praha 4 | T +420 244 016 110-1

NÁZEV ČÁSTI

SO 03 - KOMUNIKACE A ZPEVNĚNÉ PLOCHY
D.3.1 - SO 03 - KOMUNIKACE A ZPEVNĚNÉ PLOCHY

ARCHTEKT

ING. ARCH. IVAN KOLÁŘ

HIP

ING. MARTIN FORT

PROJEKTANT ČÁSTI

ING. JOSEF STANKO

OBSAH

CHARAKTERISTICKÉ ŘEZY

POČET FORMÁTŮ

6 A4

MĚŘÍTKO

1 : 250

DATUM

09/2023

Č. ZAKÁZKY

12522160_LB340-5

ČÁST

D.3.1

Č. PŘÍLOHY

06

Č. KOPIE

DRUH DOKUMENTACE

Dokumentace pro provádění stavby(DPS)