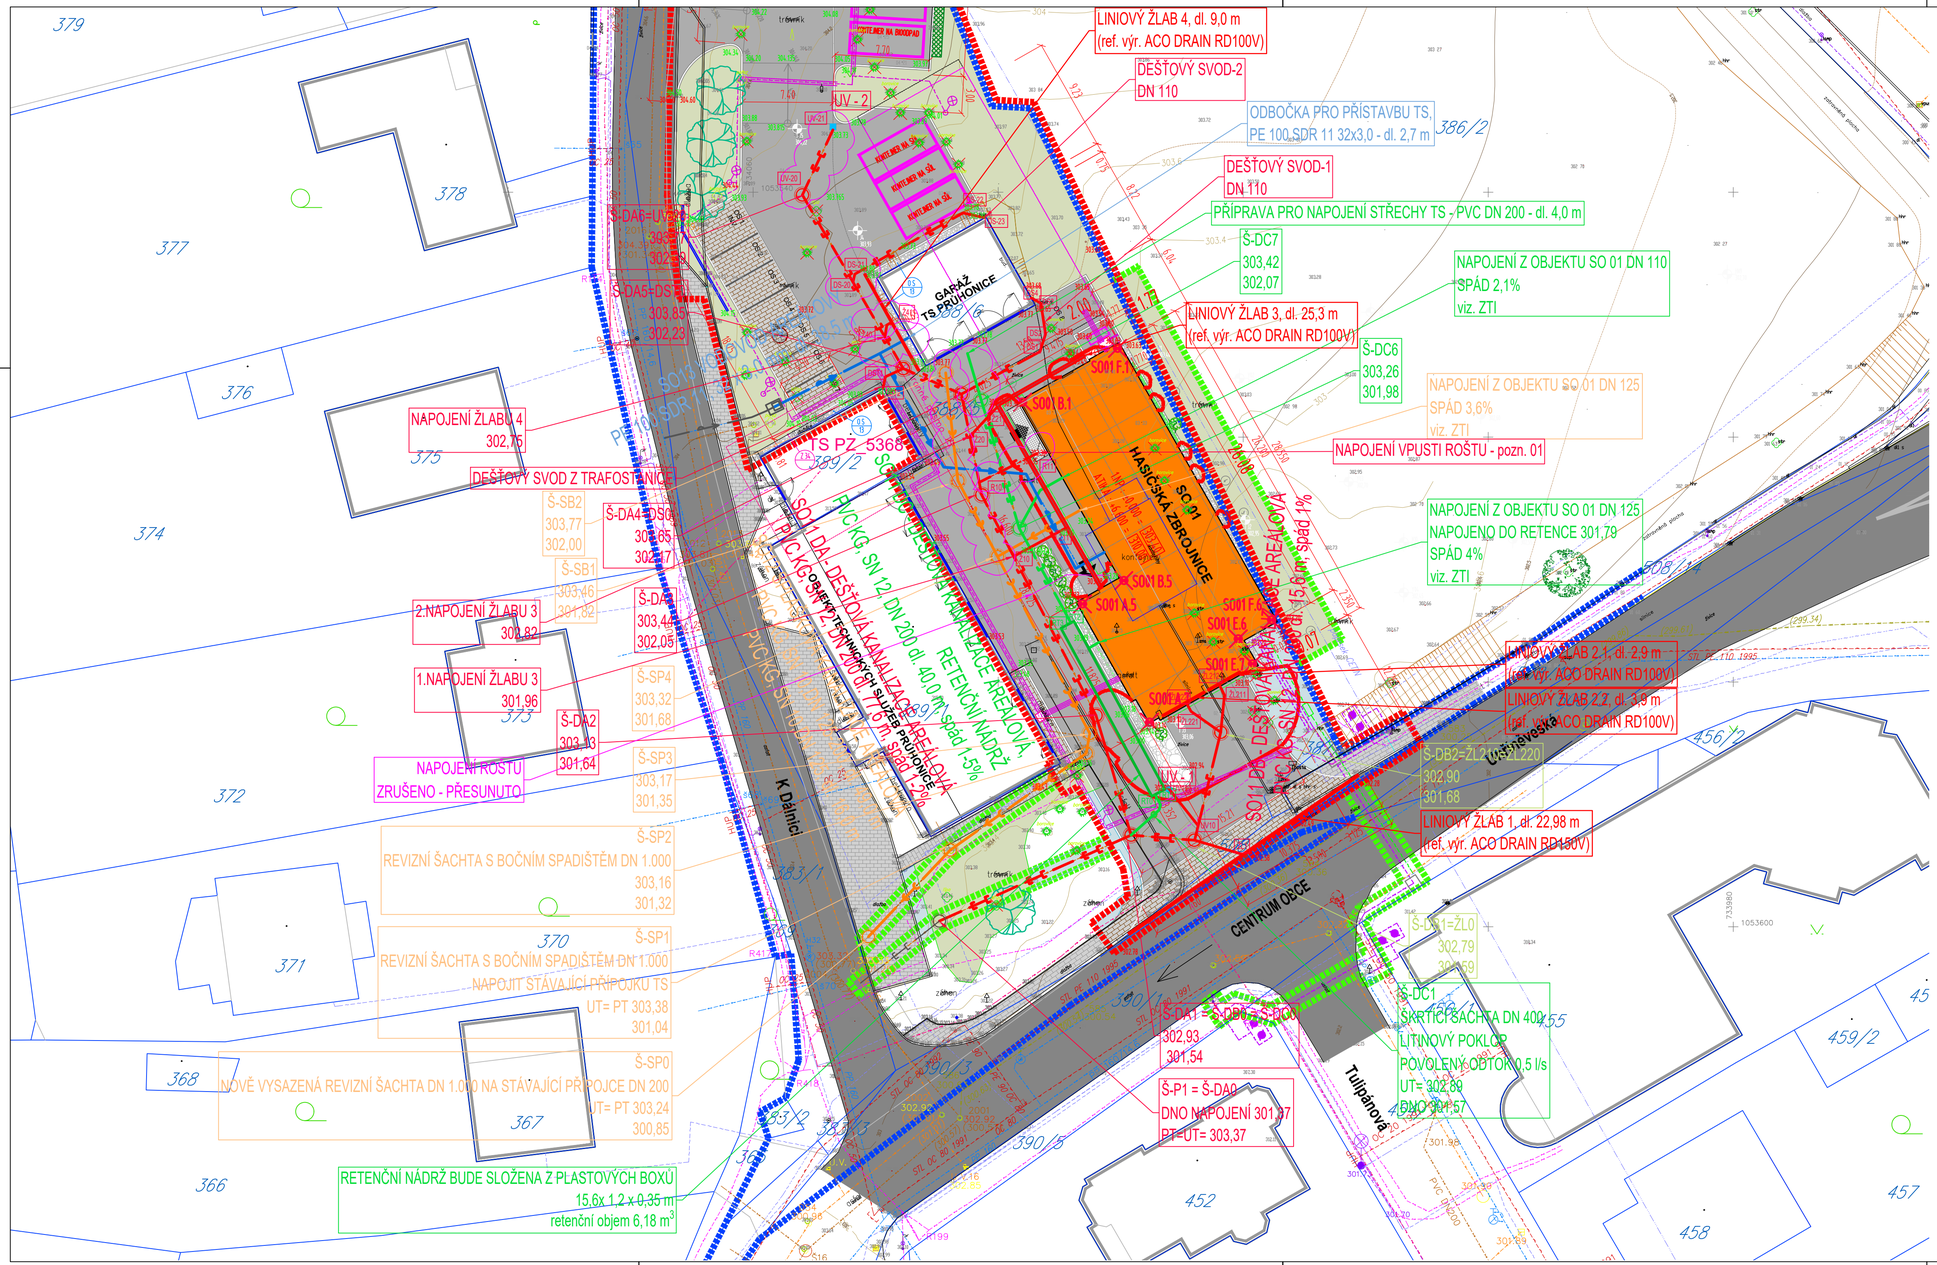

LEGENDA - OBECNÉ ZNAČENÍ :

- 673 — HRANICE POZEMKŮ Z GEODETICKÉHO ZAMĚŘENÍ
- HRANICE POZEMKU INVESTORA (OBEC PRŮHONICE)
- HRANICE ÚZEMÍ DOTČENÉHO STAVBOU
- HRANICE POŽÁRNĚ NEBEZPEČNÉHO PROSTORU
- NAVRHOVANÁ STAVBA SO 01 - HASIČSKÁ ZBROJNICE
- PŘESAHY STŘEŠNÍ KONSTRUKCE (NEZAPOČÍTÁVAJÍ SE DO ZASTAVĚNÉ PLOCHY STAVBY)
- STÁVAJÍCÍ BUDOVY V OKOLÍ STAVBY
- PLÁNOVANÉ BUDOVY V OKOLÍ STAVBY
- POLOHA SOND I-G PRŮZKUMU
- HLAVNÍ/VEDLEJŠÍ VSTUPY DO OBJEKTU

NAVRHOVANÉ SÍTĚ - AREÁLOVÉ ROZVODY

- DA DEŠŤOVÁ KANALIZACE AREÁLOVÁ
- DC DEŠŤOVÁ KANALIZACE AREÁLOVÁ, RETENČNÍ NÁDRŽ
- SPLAŠKOVÁ KANALIZACE AREÁLOVÁ
- VODOVOD AREÁLOVÝ

Pozn. 01: vtok HL310OT +izolační souprava pro napojení stěrky HL8300.M
+nástavec HL8500 v případě uložení na ŽB konstrukci

ZMĚNY

ZL 01 - NOVOSTAVBA TECHNICKÝCH SLUŽEB

ZL01

INVESTOR

OBEC PRŮHONICE

KVĚTNOVÉ NÁMĚSTÍ 73, 252 43 PRŮHONICE

GENERÁLNÍ PROJEKTANT

A32, spol. s r.o. | V Štihlách 2031/12 | 142 00 Praha 4 | T +420 222 322 422 | F +420 222 322 432 | IČ: 251 556 28 | www.a32.cz

NÁZEV AKCE

HASIČSKÁ ZBROJNICE PRŮHONICE
PRŮHONICE

ZPRACOVATEL ČÁSTI

Vodopro

Ing. Pavel Jakubů, Husníkova 2085/20, 158 00 Praha 13
Tel.: +420 736008375, www.vodopro.cz, IČO 727 07 442
email: vodopro@vodopro.cz

NÁZEV ČÁSTI

D.4.1 - AREÁLOVÉ ROZVODY ZTI

ARCHITEKT	HIP	PROJEKTANT ČÁSTI
ING. ARCH. IVAN KOLÁŘ	ING. MARTIN FOŘT	ING. SIMONA KAREŠOVÁ ING. PAVEL JAKUBŮ

OBSAH

SITUAČNÍ VÝKRES

POČET FORMÁTŮ	MĚŘÍTKO	DATUM	Č. ZAKÁZKY	ČÁST	Č. PŘÍLOHY	Č. KOPIE
8xA4	1:250	09/2023	12522160	D.4.1	03_01	

DRUH DOKUMENTACE: Dokumentace pro provádění stavby (DPS)