

Tabulka souřadnic			
Lom	X	Y	Staničení
Vodovod areálový			
VA0	1053557.573	734058.358	0.00
VA1	1053553.172	734049.672	9.74
VA2	1053562.459	734044.441	20.40
VA3	1053563.014	734037.725	27.14
VA4	1053570.731	734033.683	35.85
VA5	1053569.395	734031.320	38.56
VB0	1053553.172	734049.672	
VB1	1053551.899	734047.335	

ÚZEMÍ OBCE
DRUH POVRCHU
ČÍSLO PARCELY
VZDÁLENOST LOM. BODŮ

ČÍSLO LOM. BODU

SMĚROVÉ POMĚRY

KŘÍŽENÍ

vodovod areálový

-
-

M 1 : 250/100

HLOUBKA VÝKOPU

UPRAVENÝ TERÉN (UT)

DNO POTRUBÍ (NIV)

STAVEBNÍ PLÁŇ (HTÚ)


PŮVODNÍ TERÉN (PT)

SROVNÁVACÍ ROVINA 290.00 [m n.m.]

STANIČENÍ [km, m]

PROFIL [mm] - MATERIÁL - L [m]

SPÁD [promile] - L [m]

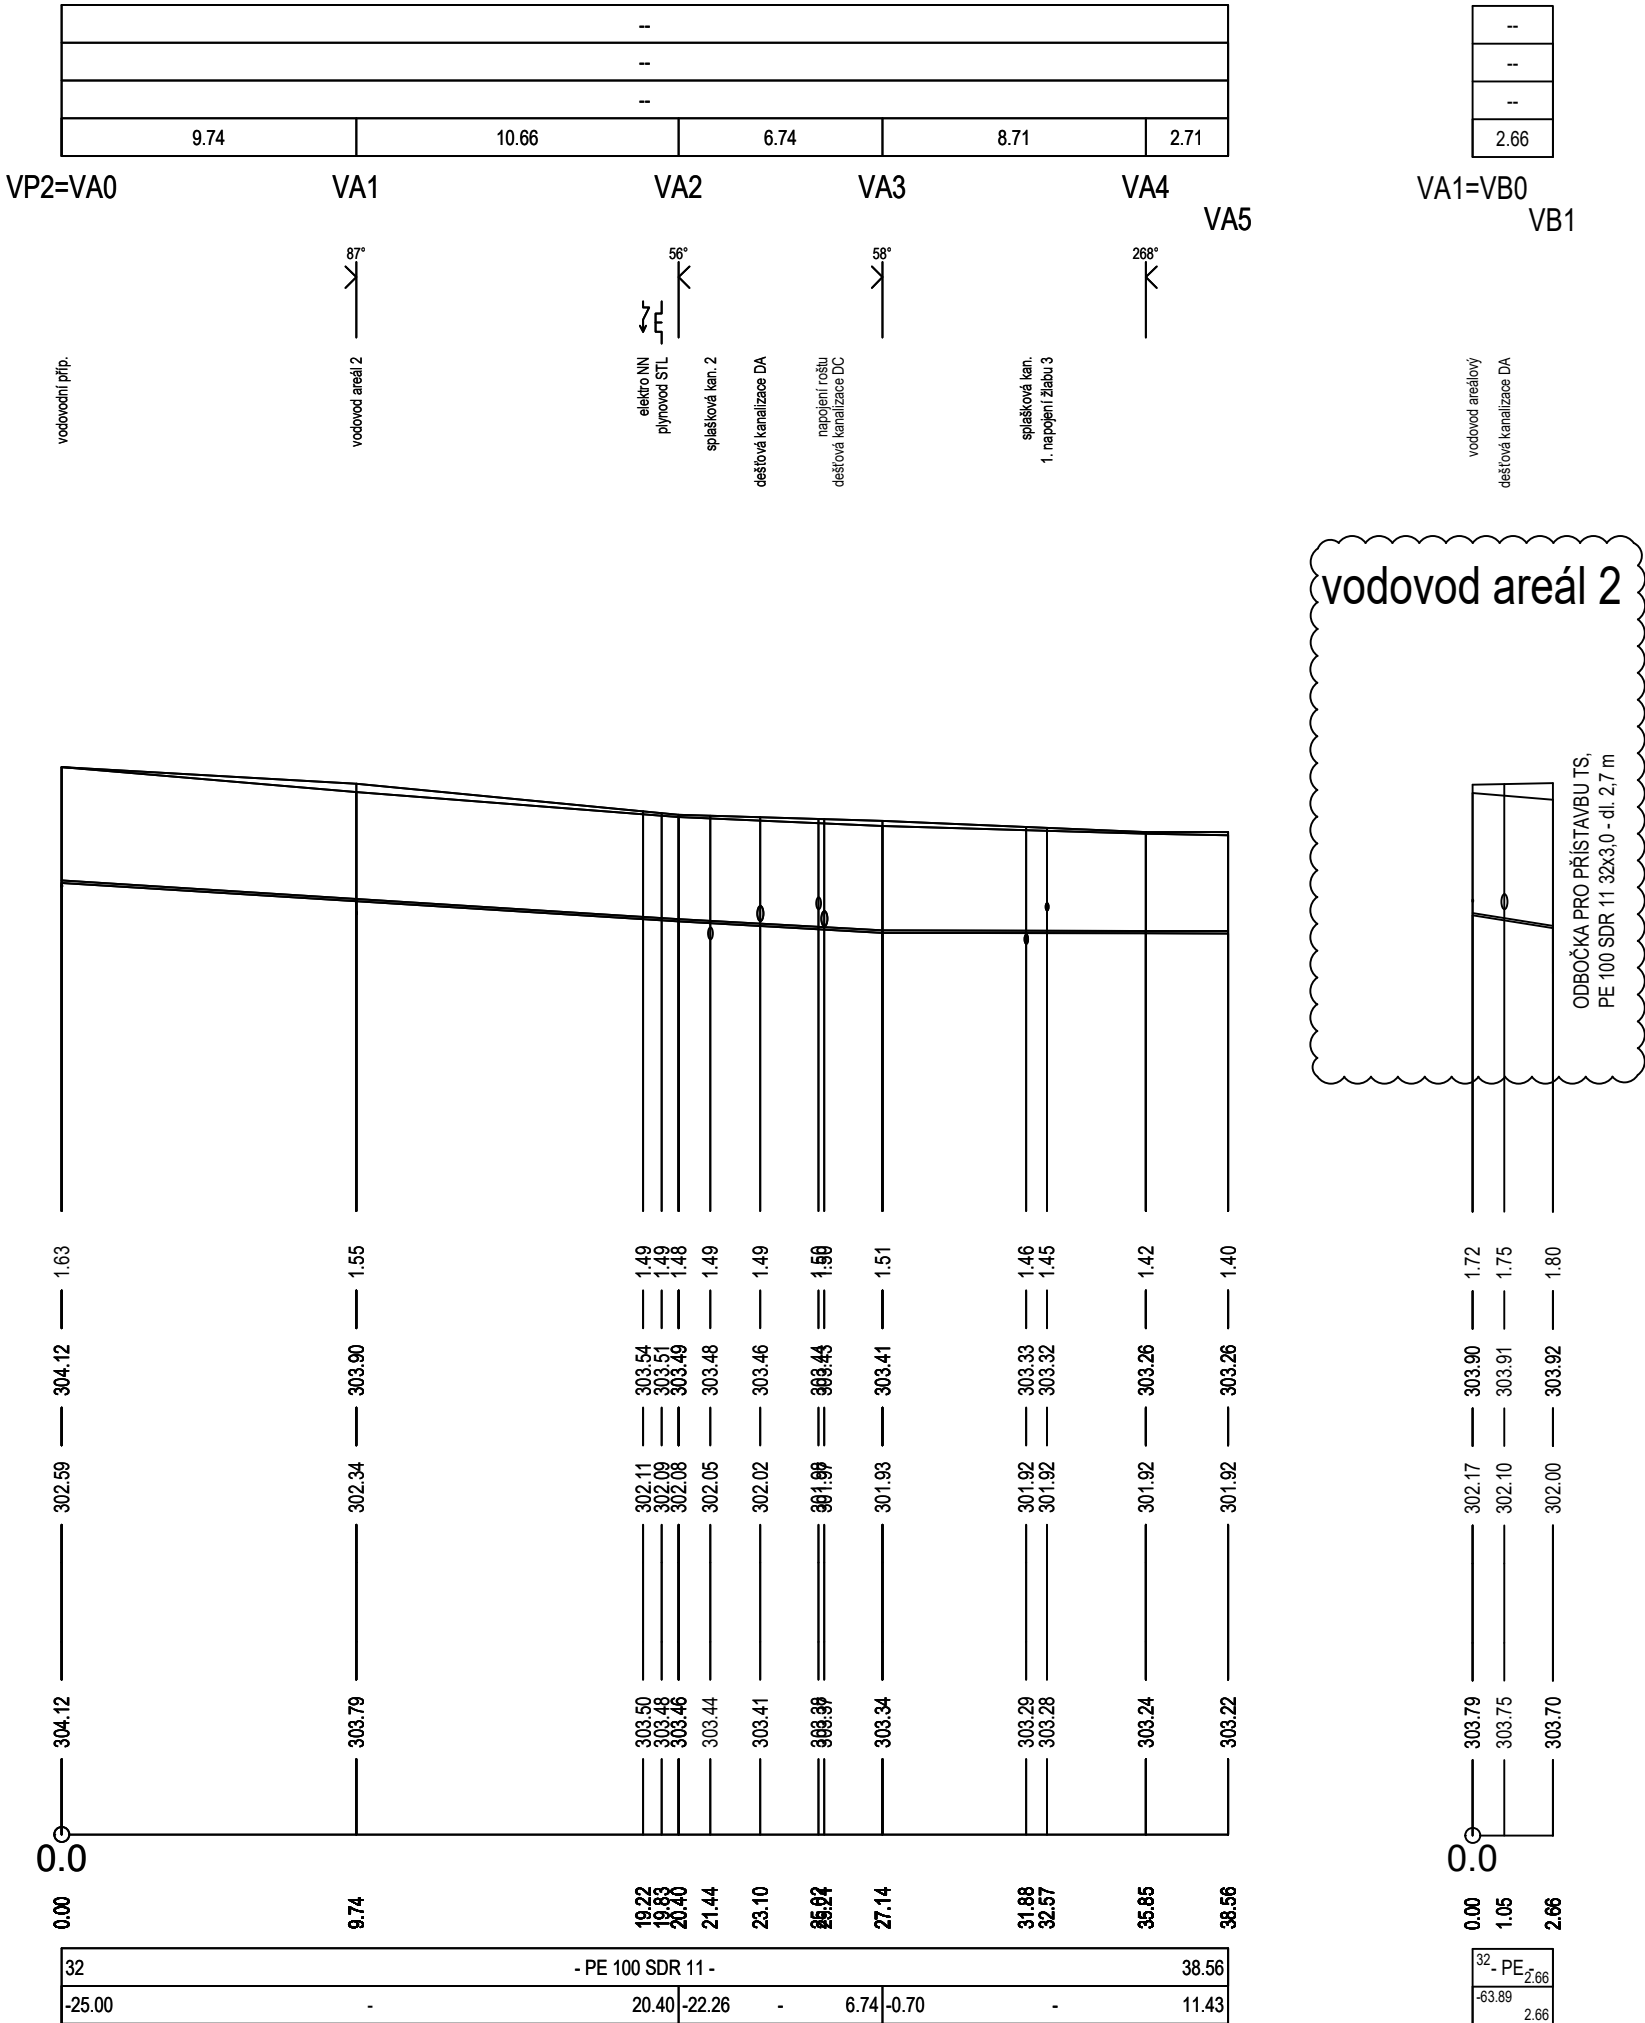

ZMĚNY
ZL 01 - NOVOSTAVBA TECHNICKÝCH SLUŽEB

ZL01

INVESTOR

OBEC PRŮHONICE

KVĚTNOVÉ NÁMĚSTÍ 73, 252 43 PRŮHONICE

GENERÁLNÍ PROJEKTANT

A3|2

A 32, spol. s r.o. | V Štíhlách 2031/12 | 142 00 Praha 4 | T +420 222 322 422 | F +420 222 322 432 | IČ: 251 556 28 | www.a32.cz

NÁZEV AKCE

HASIČSKÁ ZBROJNICE PRŮHONICE
PRŮHONICE

ZPRACOVATEL ČÁSTI

Vodopro

Ing. Pavel Jakubů, Husníkova 2085/20, 158 00 Praha 13
Tel.: +420 736608375, www.vodopro.cz, IČO 727 57 442
email: vodopro@vodopro.cz

NÁZEV ČÁSTI

D.4.1 - AREÁLOVÉ ROZVODY ZTI

ARCHITEKT
ING. ARCH. IVAN KOLÁŘ

HIP
ING. MARTIN FOŘT

PROJEKTANT ČÁSTI
ING. SIMONA KAREŠOVÁ
ING. PETR BUJÁREK

OBSAH

PODÉLNÝ ŘEZ VODOVODU

POČET FORMÁTŮ

3x A4

MĚŘÍTKO

1:250

DATUM

09/2023

Č. ZAKÁZKY

12522160

ČÁST

D.4.1

Č. PŘÍLOHY

05_01

Č. KOPIE

DRUH DOKUMENTACE
Dokumentace pro provádění stavby (DPS)