




ŽLAB Ž1 : 22,98m
SYSTÉM : (ref. výr. RD150V 0.0)
ZATÍŽENÍ: D400

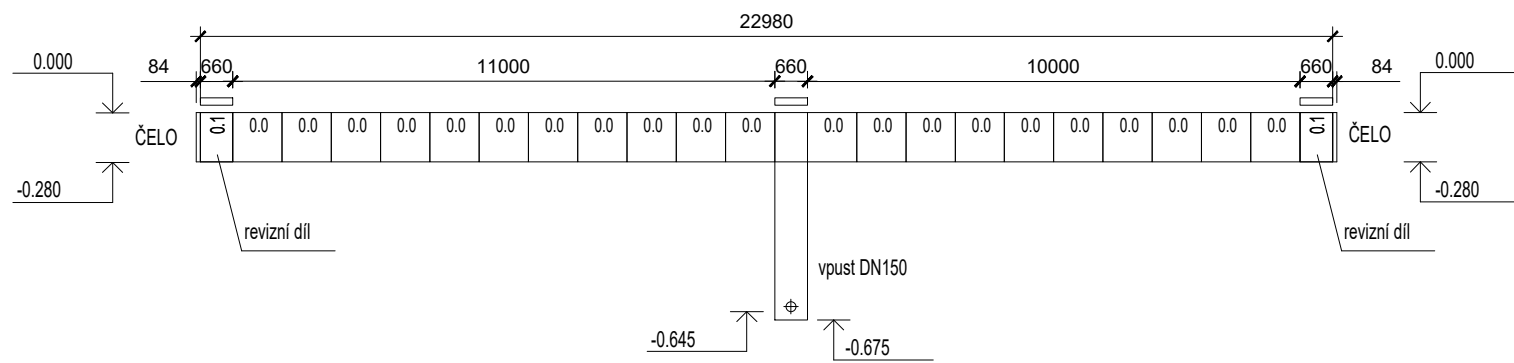


ŽLAB Ž2.1 : 2,9m
SYSTÉM : (ref. výr. RD100V 0.0)
ZATÍŽENÍ: D400

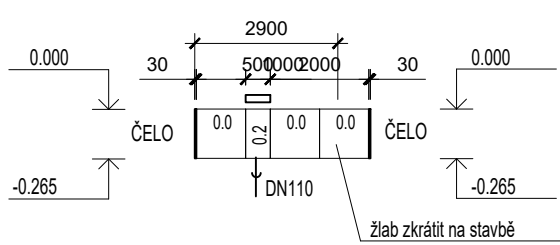


ŽLAB Ž2.2 : 3,9m
SYSTÉM : (ref. výr. RD100V 0.0)
ZATÍŽENÍ: D400

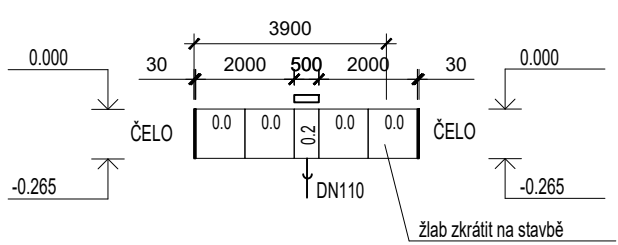



ŽLAB Ž3 : 8,2+17,3m
SYSTÉM : (ref. výr. RD100V 0.0)
ZATÍŽENÍ: D400

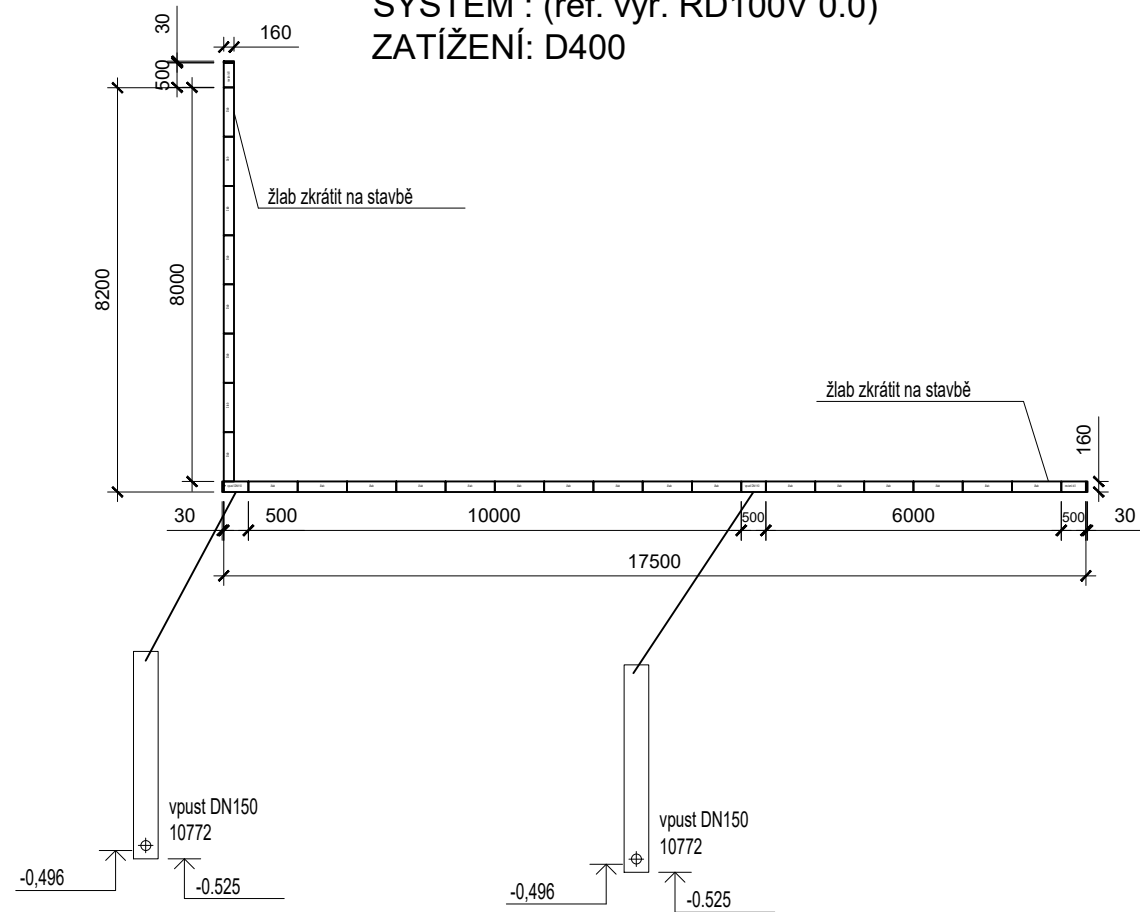


ŽLAB Ž4 : 9m
SYSTÉM : (ref. výr. RD100V 0.0)
ZATÍŽENÍ: D400

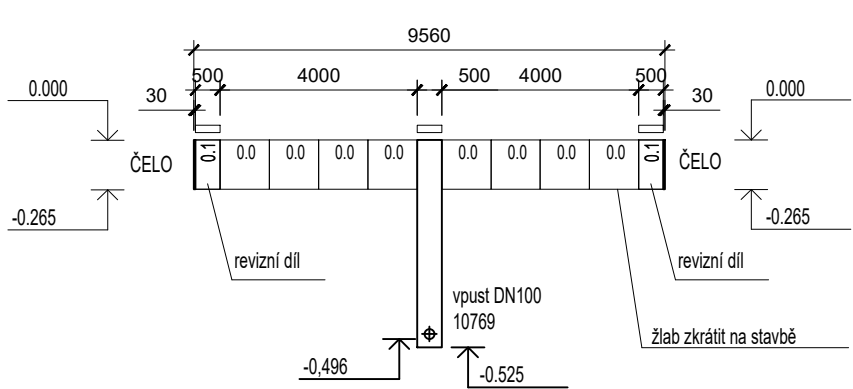

Přehled systému Monoblock RD

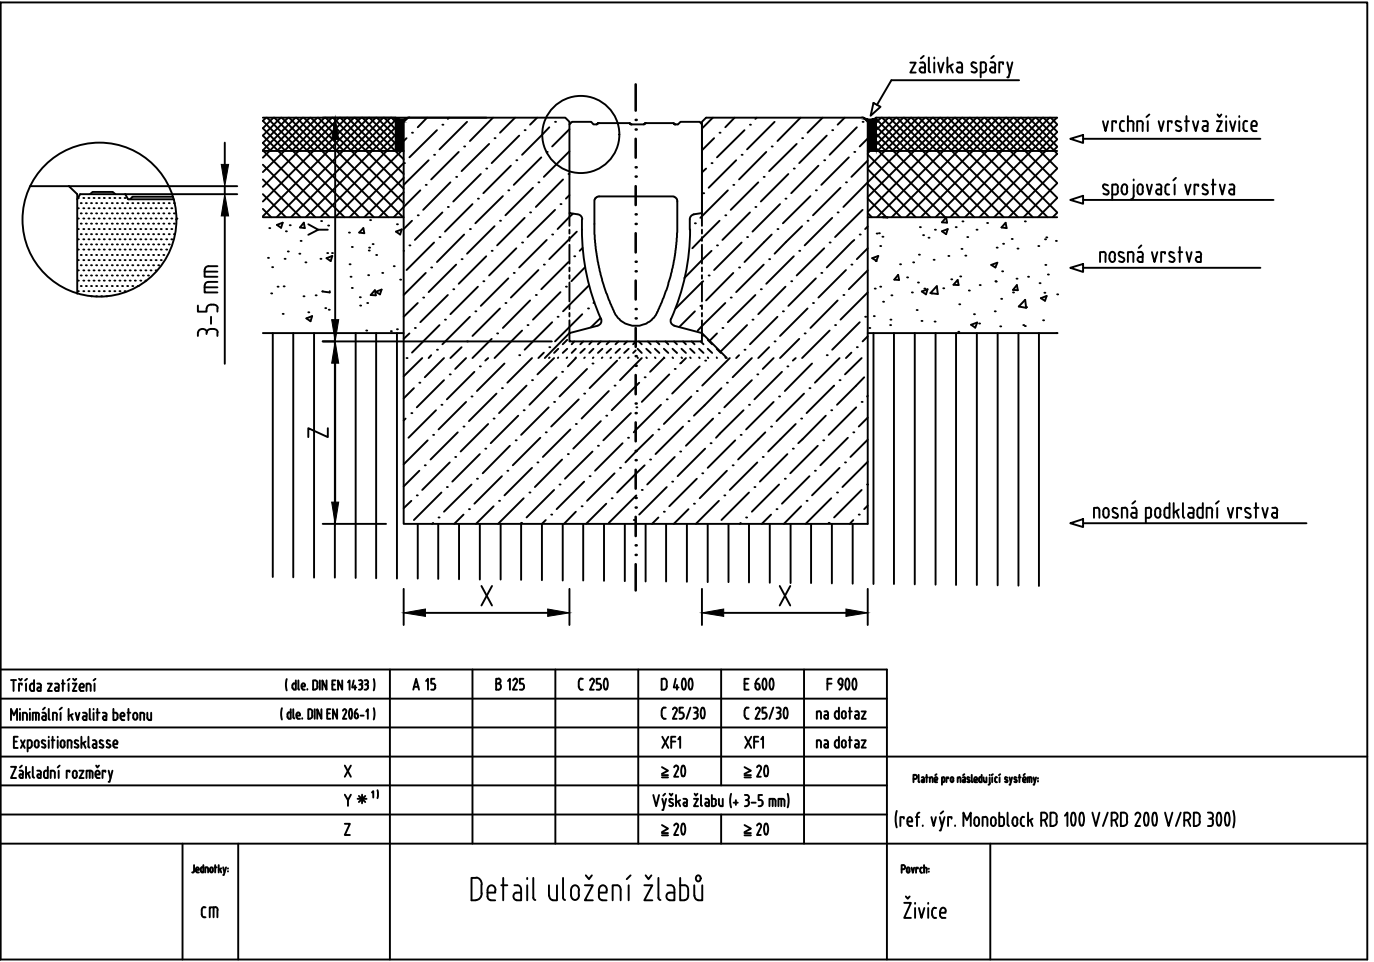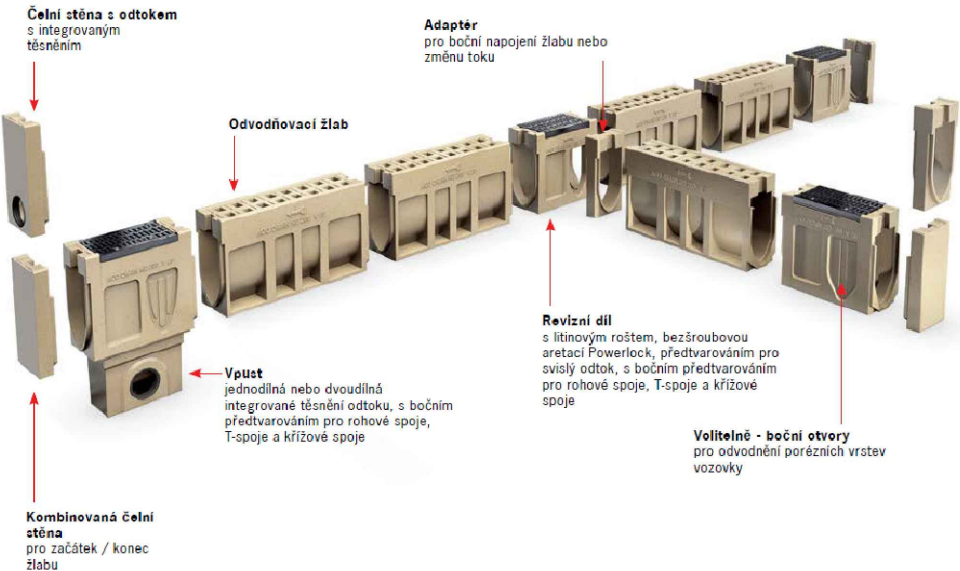

ref. výr. RD150V a RD100V: Základní prvky:

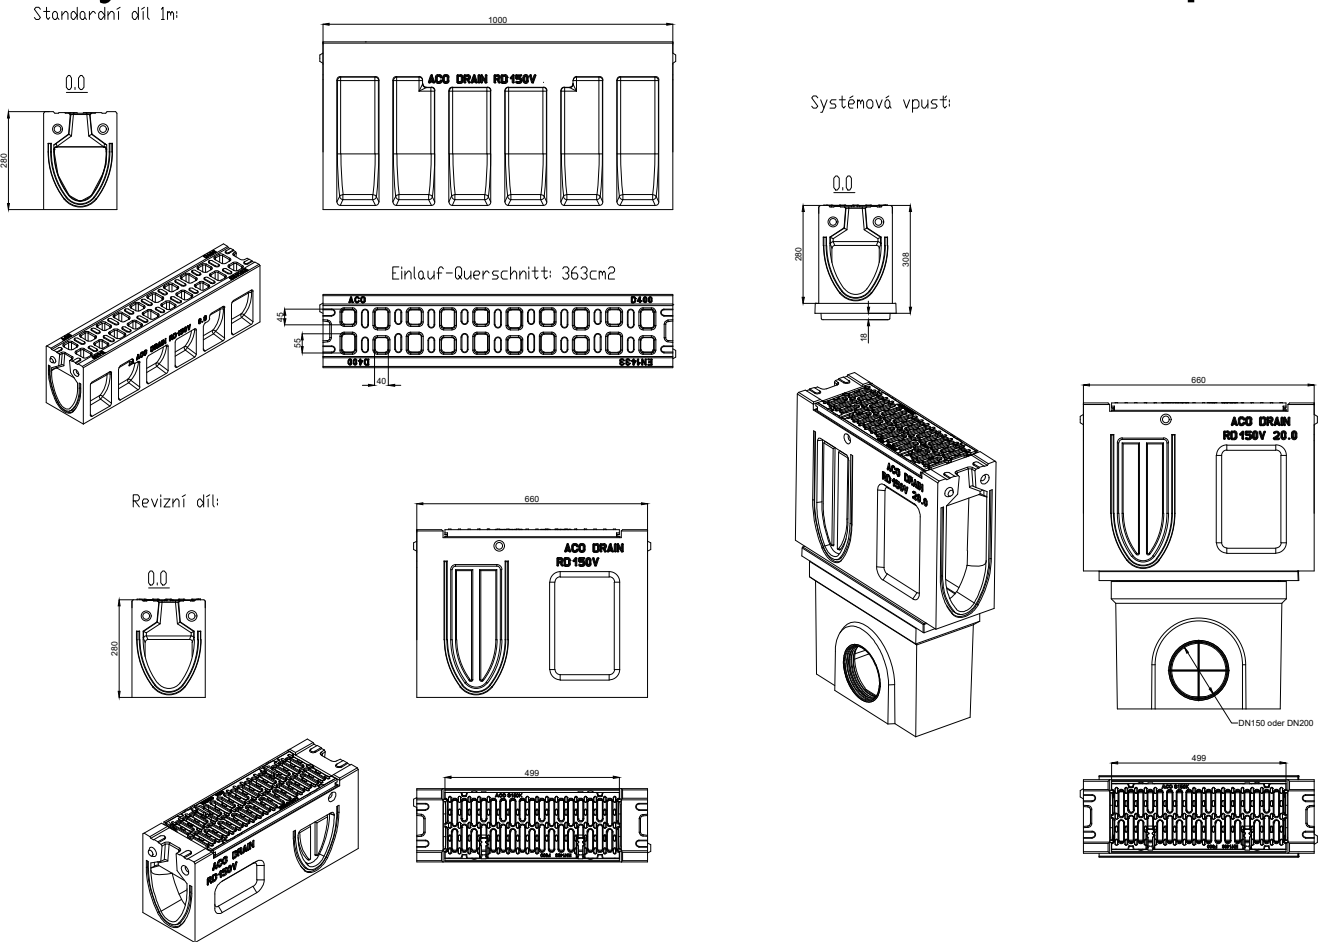

ZMĚNY
ZL 01 - NOVOSTAVBA TECHNICKÝCH SLUŽEB

ZL01

INVESTOR
OBEC PRŮHONICE
KVĚTNOVÉ NÁMĚSTÍ 73, 252 43 PRŮHONICE

GENERÁLNÍ PROJEKTANT
A32
A 32, spol. s r.o. | V Štíhlách 2031/12 | 142 00 Praha 4 | T +420 222 322 422 | F +420 222 322 432 | IČ: 251 556 28 | www.a32.cz

NÁZEV AKCE
HASIČSKÁ ZBROJNICE PRŮHONICE
PRŮHONICE

ZPRACOVATEL ČÁSTI

Vodopro
Ing. Pavel Jakubů, Husníkova 2085/20, 158 00 Praha 13
Tel.: +420 739608375, www.vodopro.cz, IČO 727 57 442
email: vodopro@vodopro.cz

NÁZEV ČÁSTI

D.4.1 - AREÁLOVÉ ROZVODY ZTI

ARCHITEKT
ING. ARCH. IVAN KOLÁŘ

HIP
ING. MARTIN FOŘT

PROJEKTANT ČÁSTI
ING. SIMONA KAREŠOVÁ
ING. PETR BUJÁREK

OBSAH

KLADECÍ PLÁNY ŽLABŮ

POČET FORMÁTŮ 4xA4	MĚŘÍTKO -	DATUM 09/2023	Č. ZAKÁZKY 12522160	ČÁST D.4.1	Č. PŘÍLOHY 14_01	Č. KOPIE
DRUH DOKUMENTACE Dokumentace pro provádění stavby (DPS)						