



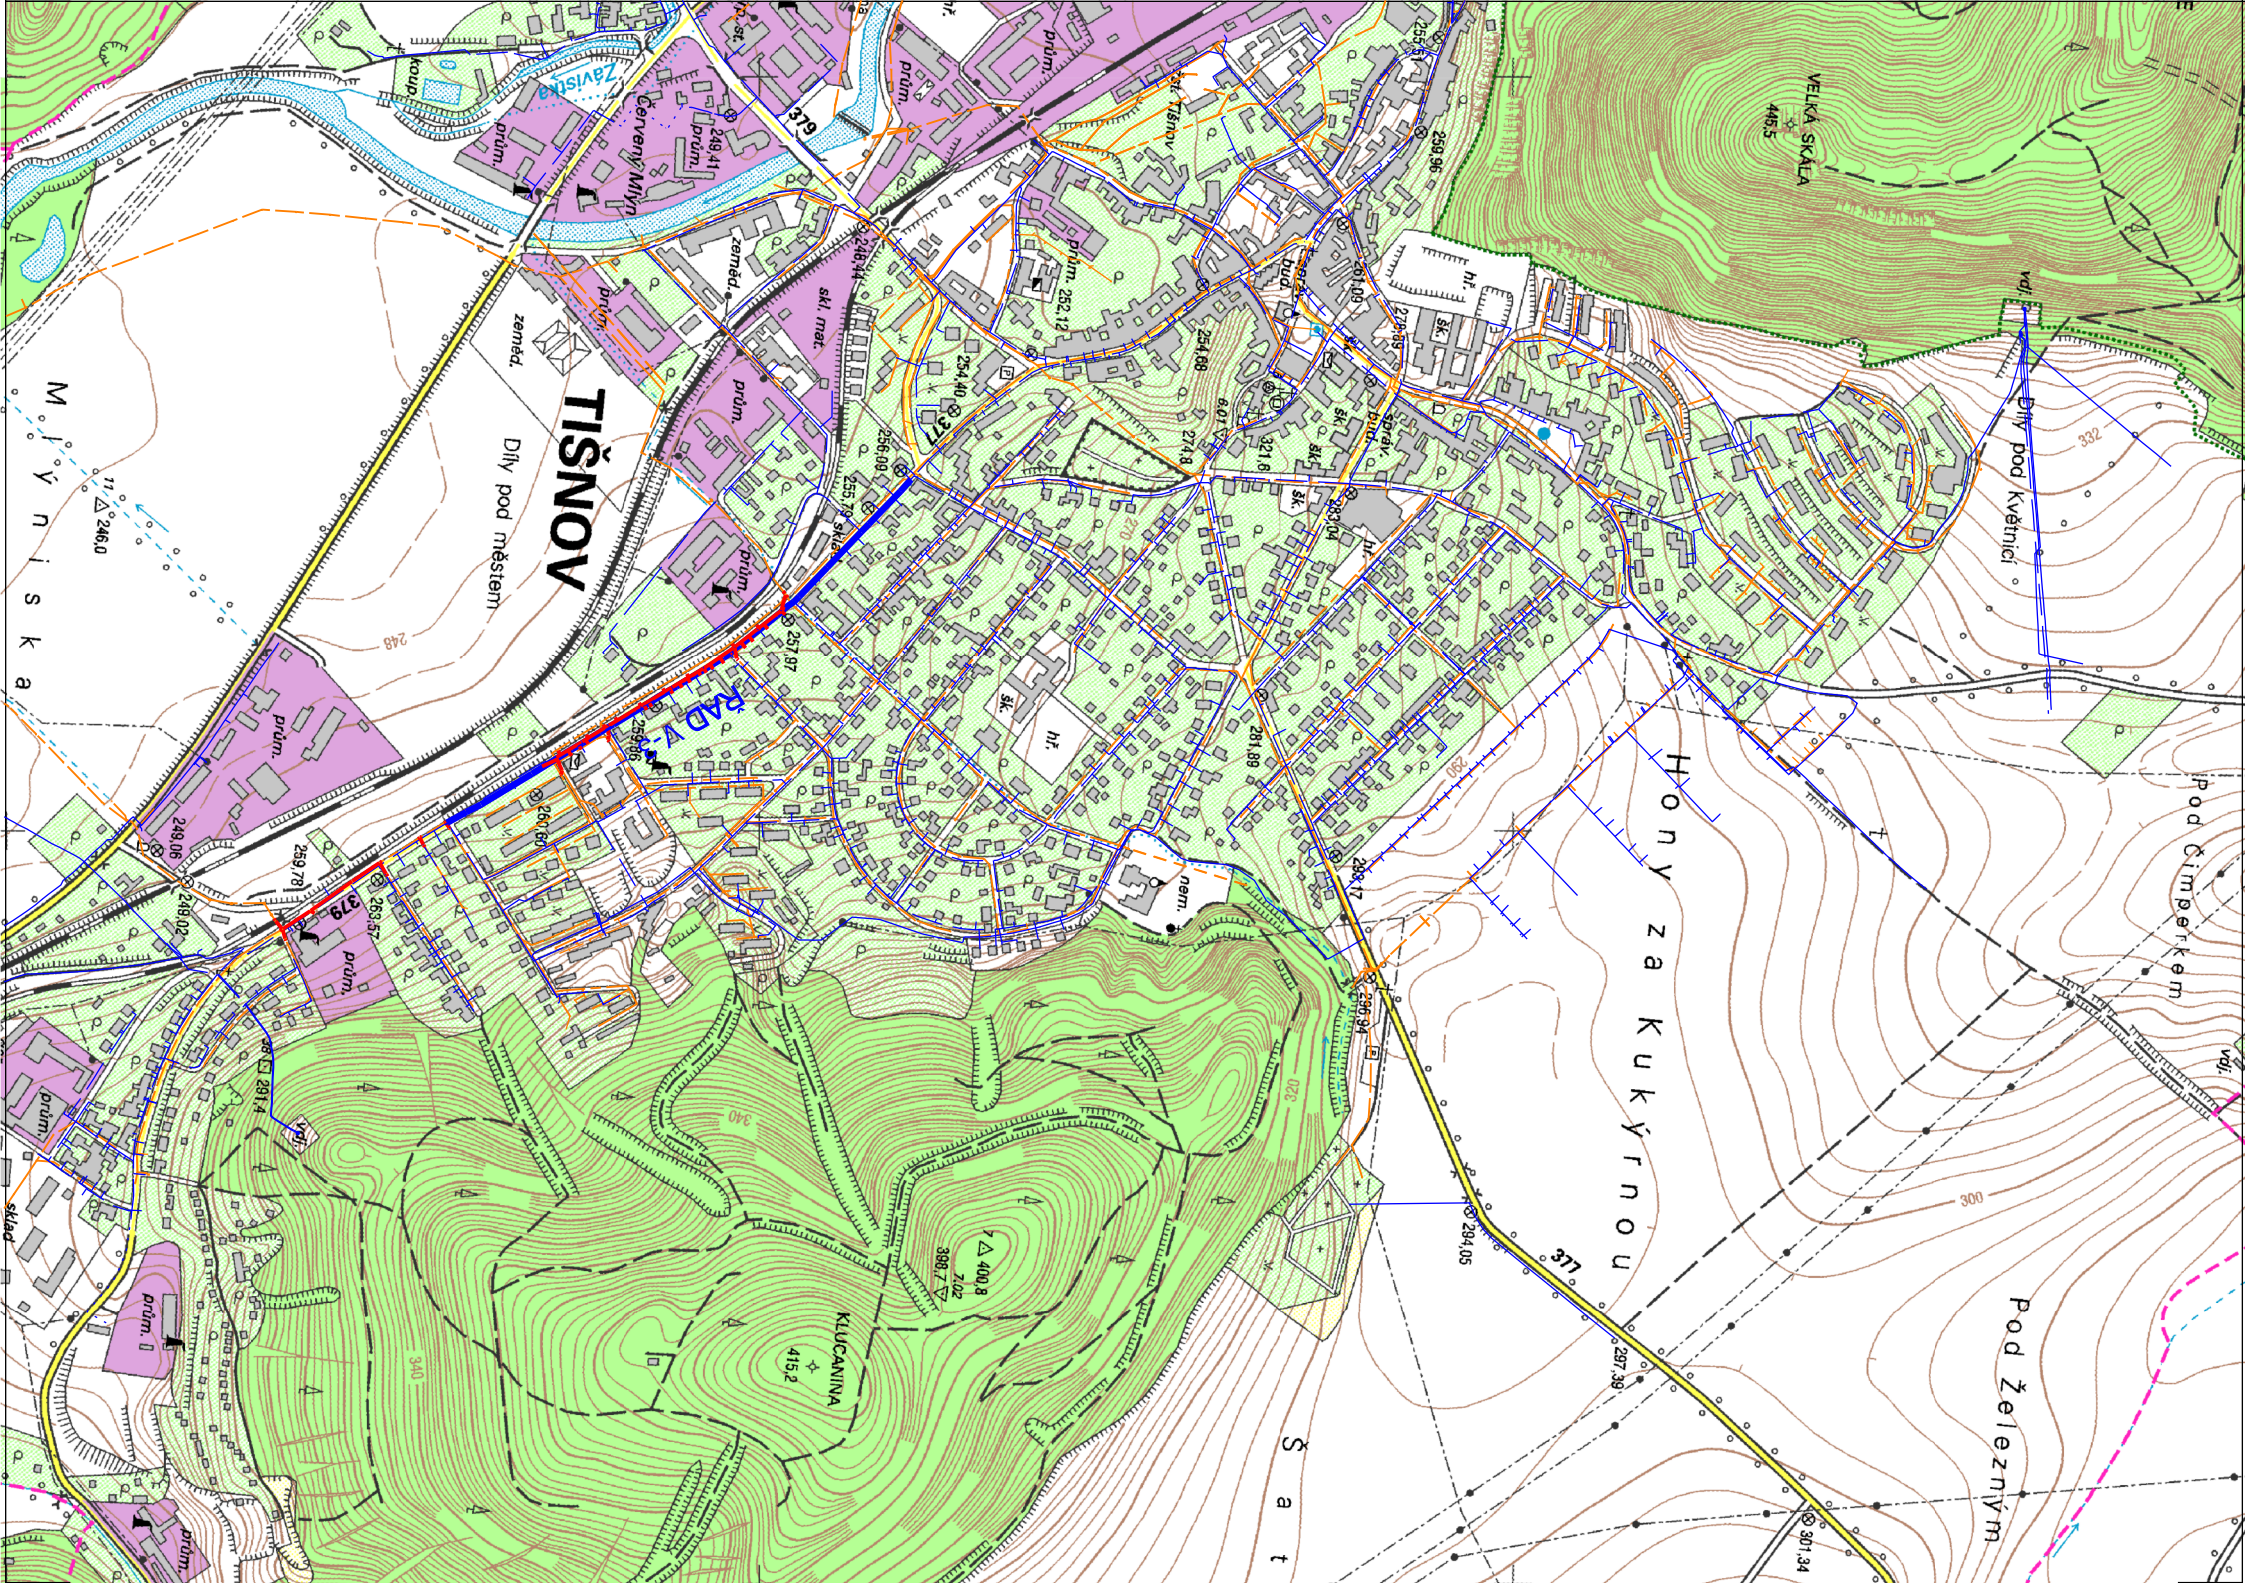

LEGENDA:

- NAVŘENÝ VODOVOD
- KANALIZACE NAVŘENÁ V RÁMCI SOUVISEJÍCÍ STAVBY
- STÁVAJÍCÍ KANALIZACE
- STÁVAJÍCÍ VODOVOD

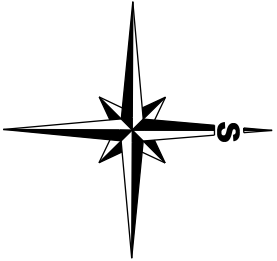

Revize	Datum revize	Schválí
--------	--------------	---------



AQUA PROCON s.r.o.
Projektová a inženýrská společnost
Divize Praha
Dukelských hrdinů 12, 170 00 Praha 7
tel.: 266 109 335, fax: 266 712 140
E-mail: info@aquaprocon.cz, www.aquaprocon.cz

Vedoucí projektu	Ing. Daniel Kozický	Podpis	Podp. č.
Zástupce vedoucího projektu	Ing. Pavel Marjan		
Zodpovědný projektant	Ing. Pavel Marjan		
Vypracoval	Ing. Martina Vyšehilďová		
Kontroloval	Ing. Radovan Haloun, CSc.		

Investor	Svazek vodovodů a kanalizací Tíšovsko
Objednatel	Svazek vodovodů a kanalizací Tíšovsko

Akce	Zadákové číslo	1434215-50
------	----------------	------------

Část	D. DOKUMENTACE OBJEKTŮ	Stupeň	DPS
		Datum	06/2016
		Soubor	SIT_SIR_VZTAHU.dgn
		Tiskový soubor	C1_R12_OCE.PLT
		Formát	2 x A4
		Měřítko	1 : 10 000

Příloha	SITUACE ŠIRŠÍCH VZTAHŮ	Číslo přílohy	C.1	Revize	0
---------	------------------------	---------------	-----	--------	---