


VZOROVÝ PODELNÝ ŘEZ ULOŽENÍM VODOVODU - POLYETYLENOVÉ POTRUBÍ

VÝKOP V KOMUNIKACI VÝKOP V NEZPEVNĚNÉM TERÉNU

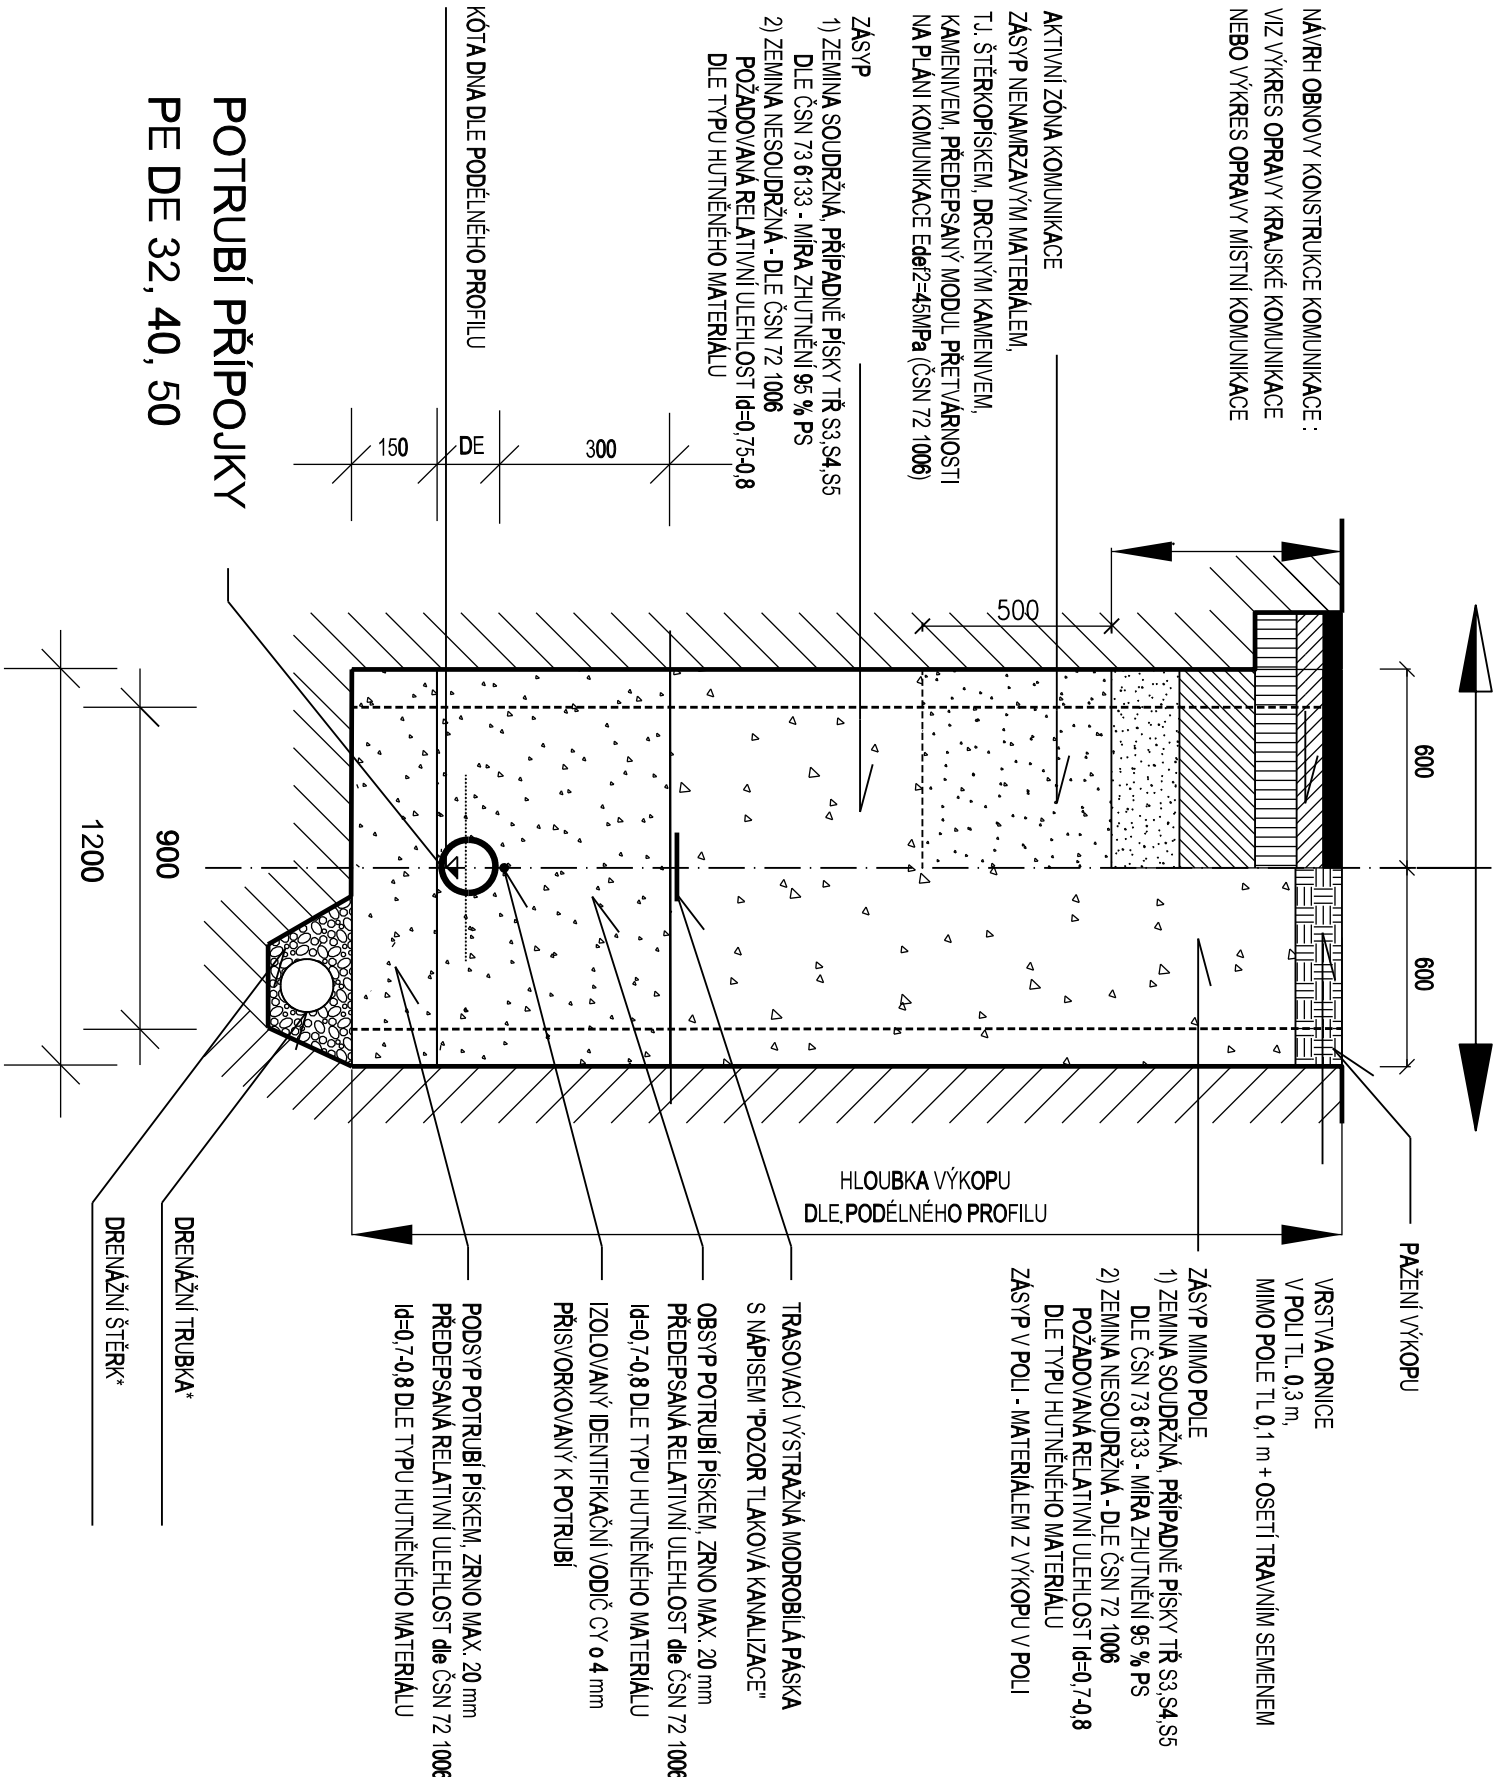

HUTNĚNÍ OBSYPU A ZÁSYPU POTRUBÍ PO VRSTVÁCH II, 0,2-0,3 m
VHODNOST MATERIÁLU PRO ZÁSYP VŽDY POSODIT GEOTECHNIKEM

*) V PŘÍPADĚ VÝSKYTU PODZEMNÍ VODY BUDE VYTVOŘENA PRACOVNÍ DRENAŽ

Revize	-	-	Schválí
--------	---	---	---------

AQUA PROCON s.r.o. Projektová a inženýrská společnost Divize Praha Dukelských hrdinů 12, 170 00 Praha 7 tel.: 266 109 335, fax: 266 712 140 E-mail: info@aquaprocon.cz, www.aquaprocon.cz	
--	--

Vedoucí projektu	Ing. Daniel Kozický	Podpis	Paré č.
Zástupce vedoucího projektu	Ing. Pavel Marján		
Zodpovědný projektant	Ing. Pavel Marján		
Vypracoval	Ing. Martina Vyšehřídová		
Kontroloval	Ing. Radovan Haloun, CSc.		

Investor	Svazek vodovodů a kanalizací Třínovsko
Objednatel	Svazek vodovodů a kanalizací Třínovsko

Akce	Třínov, Brněnská oprava vodovodu		
	D. DOKUMENTACE OBJEKTŮ		
	D.4 VZOROVÉ VÝKRESY		
	Část	SO	
	Průloha	VZOROVÝ PŘÍČNÝ ŘEZ ULOŽENÍM PŘÍPOJKY	
Zadávací číslo		1434215-50	
Stupeň		DPS	
Datum		06/2016	
Soubor		vzor_ky_voda.dgn	
Tiskový soubor		D4_0_R12_OCEPL.T	
Formát		3 x A4	
Měřítko		-	
Číslo průlohy		D.4.10	Revize 0