


VZOROVÝ PŘÍČNÝ ŘEZ ULOŽENÍM VODOVODU - LITINOVÉ POTRUBÍ

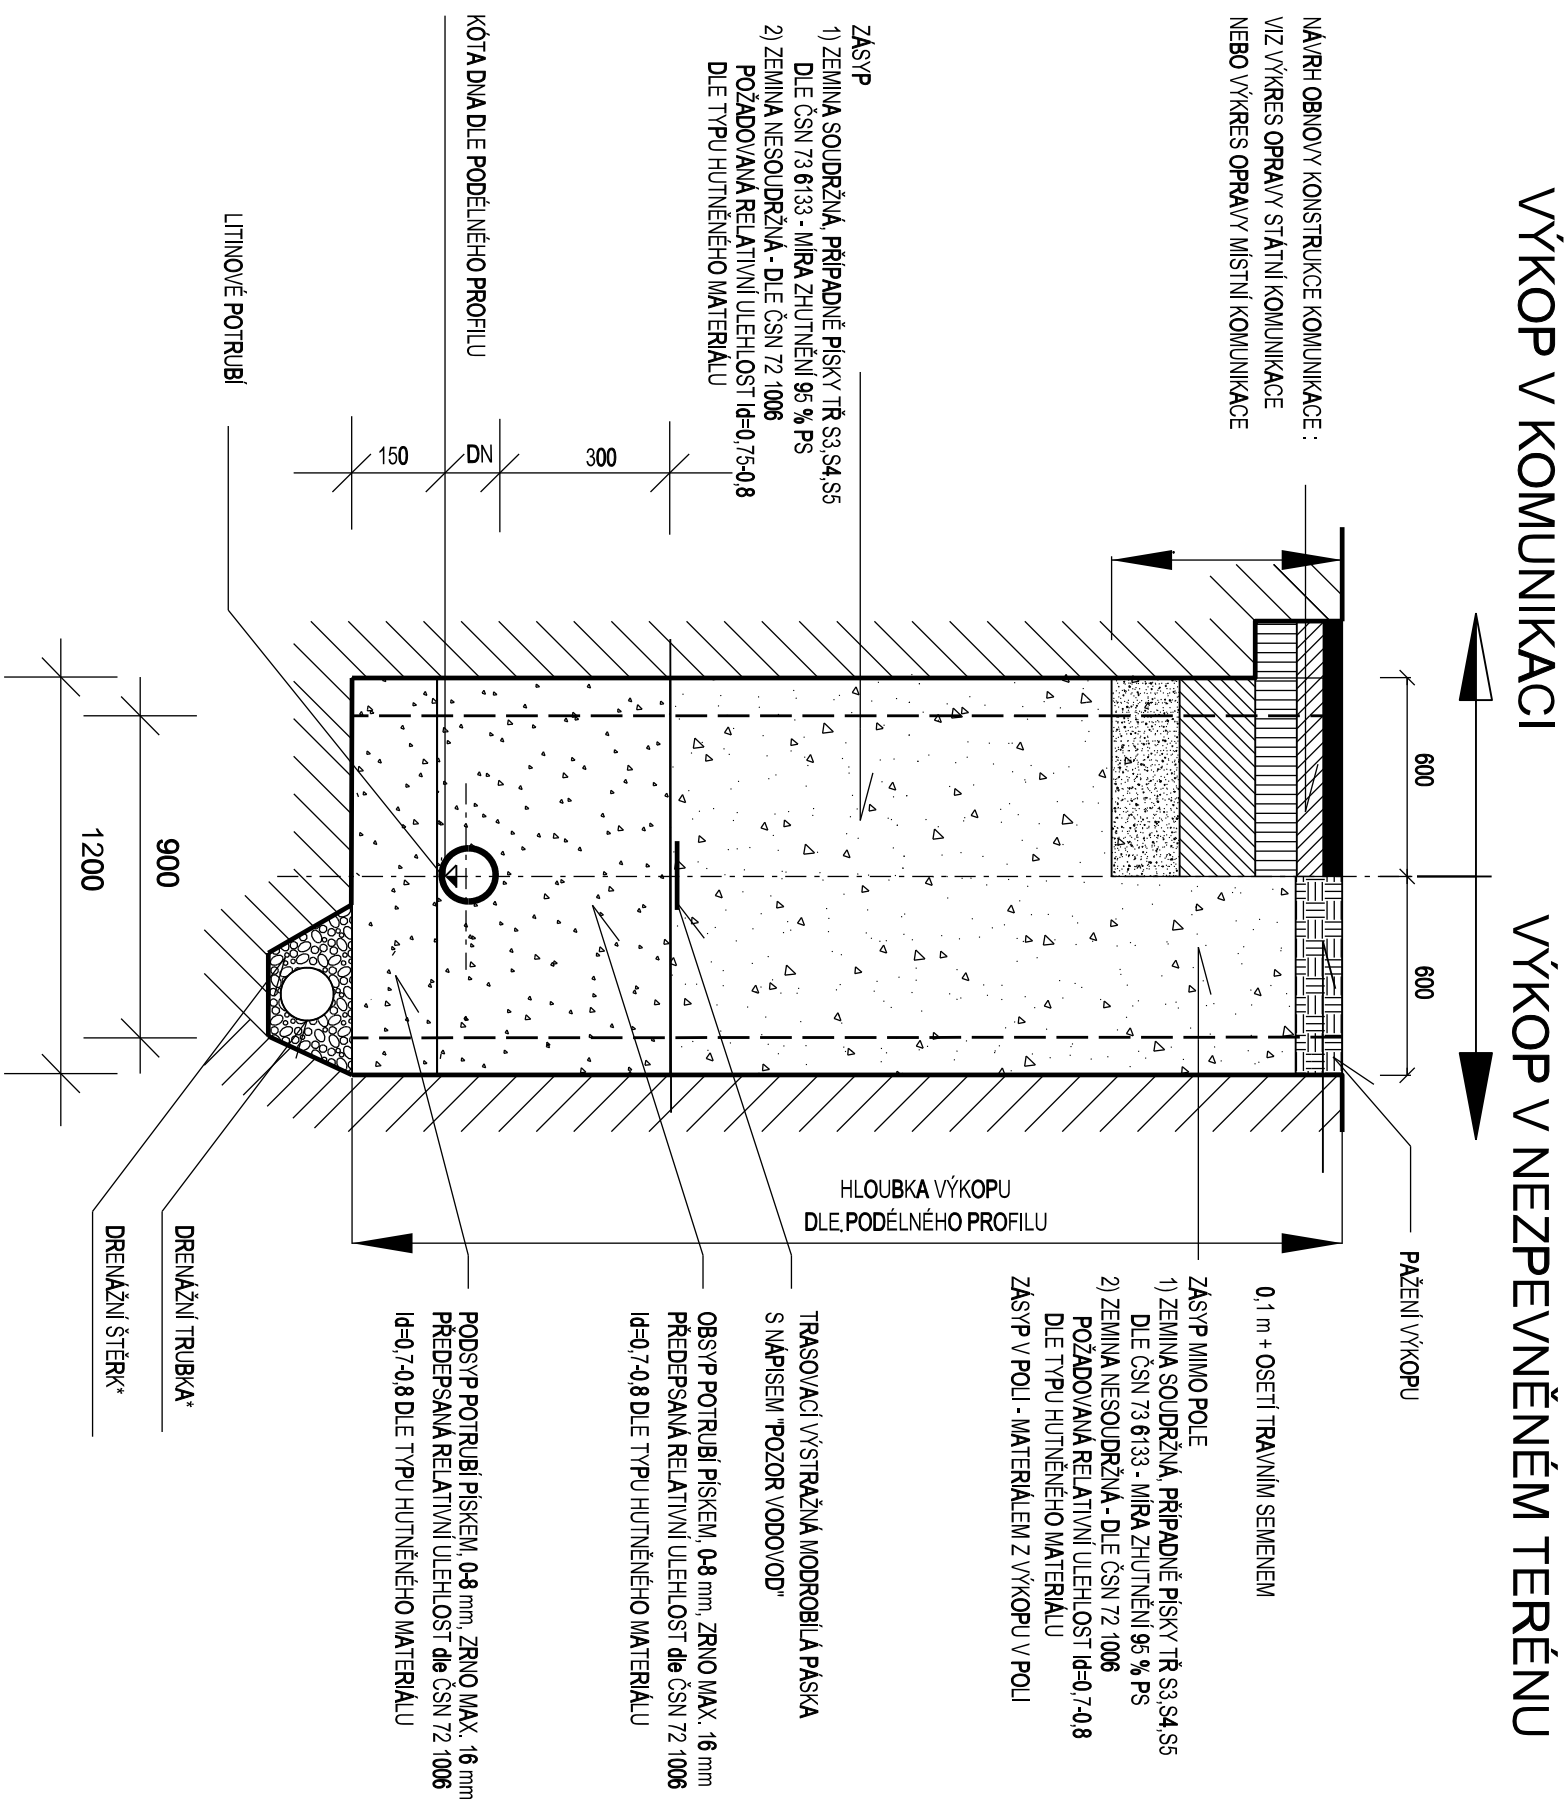

-		-	
Revize		Schválil	
Datum revize		-	
		AQUA PROCON s.r.o. Projektová a inženýrská společnost Divize Praha Dukelských hrdinů 12, 170 00 Praha 7 tel.: 266 109 335, fax: 266 712 140 E-mail: info@aquaprocon.cz, www.aquaprocon.cz	
Vedoucí projektu		Ing. Daniel Kozický	Podpis
Zástupce vedoucího projektu		Ing. Pavel Maran	
Zodpovědný projektant		Ing. Pavel Maran	
Výpracoval		Ing. Martina Vyšehliřlová	
Kontroloval		Ing. Radovan Haloun, CSc.	
Investor		Svazek vodovodů a kanalizací Tišnovsko	
Objednatel		Svazek vodovodů a kanalizací Tišnovsko	
Akce		Zakázkové číslo 1434215-50	
TIŠNOV, BRNĚNSKÁ OPRAVA VODOVODU		Služba	DPS
		Datum	06/2016
		Soubor	vzoraky_voda.dgn
		Tiskový soubor	D4.1_R12_OCE.PLT
		Formát	3 x A4
Část S0	D. DOKUMENTACE OBJEKTŮ D.4 VZOROVÉ VÝKRESY	Měřítko	-
Příloha	VZOROVÝ PŘÍČNÝ ŘEZ ULOŽENÍ VODOVODNÍHO ŘÁDU	Číslo přílohy	D.4.1
		Revize	0