
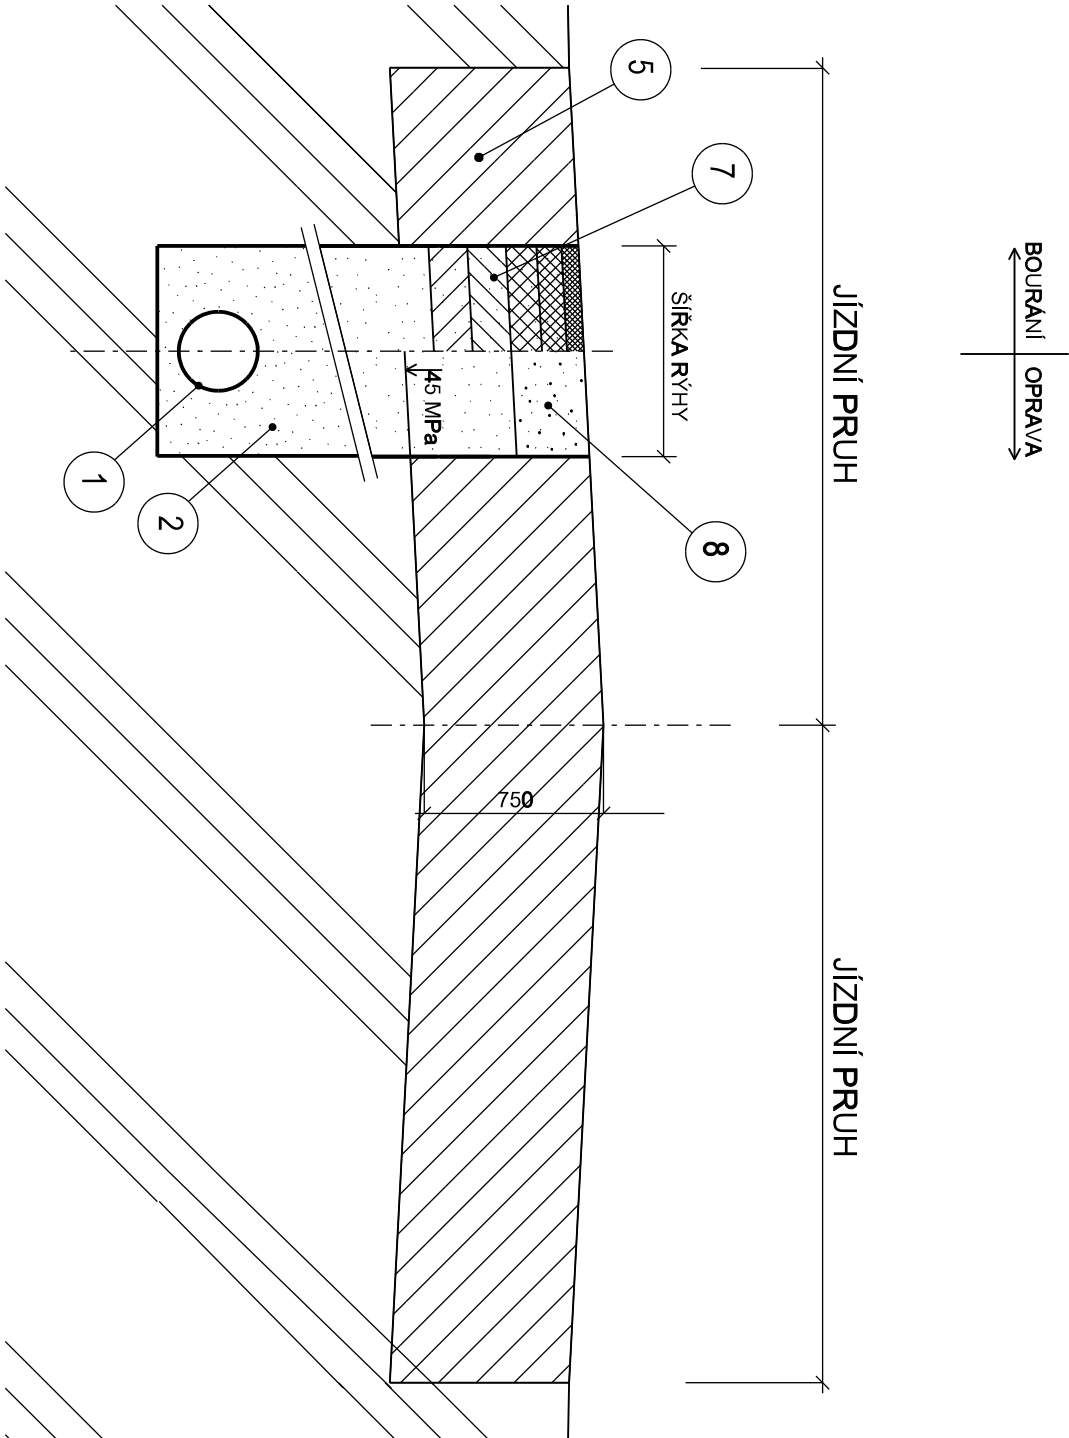


# OPRAVA STÁTNI KOMUNIKACE V MÍSTECH KOORDINACE S PROJEKTEM OPRAVY POVRRCHU

## DLAŽEBNÍ KOSTKY

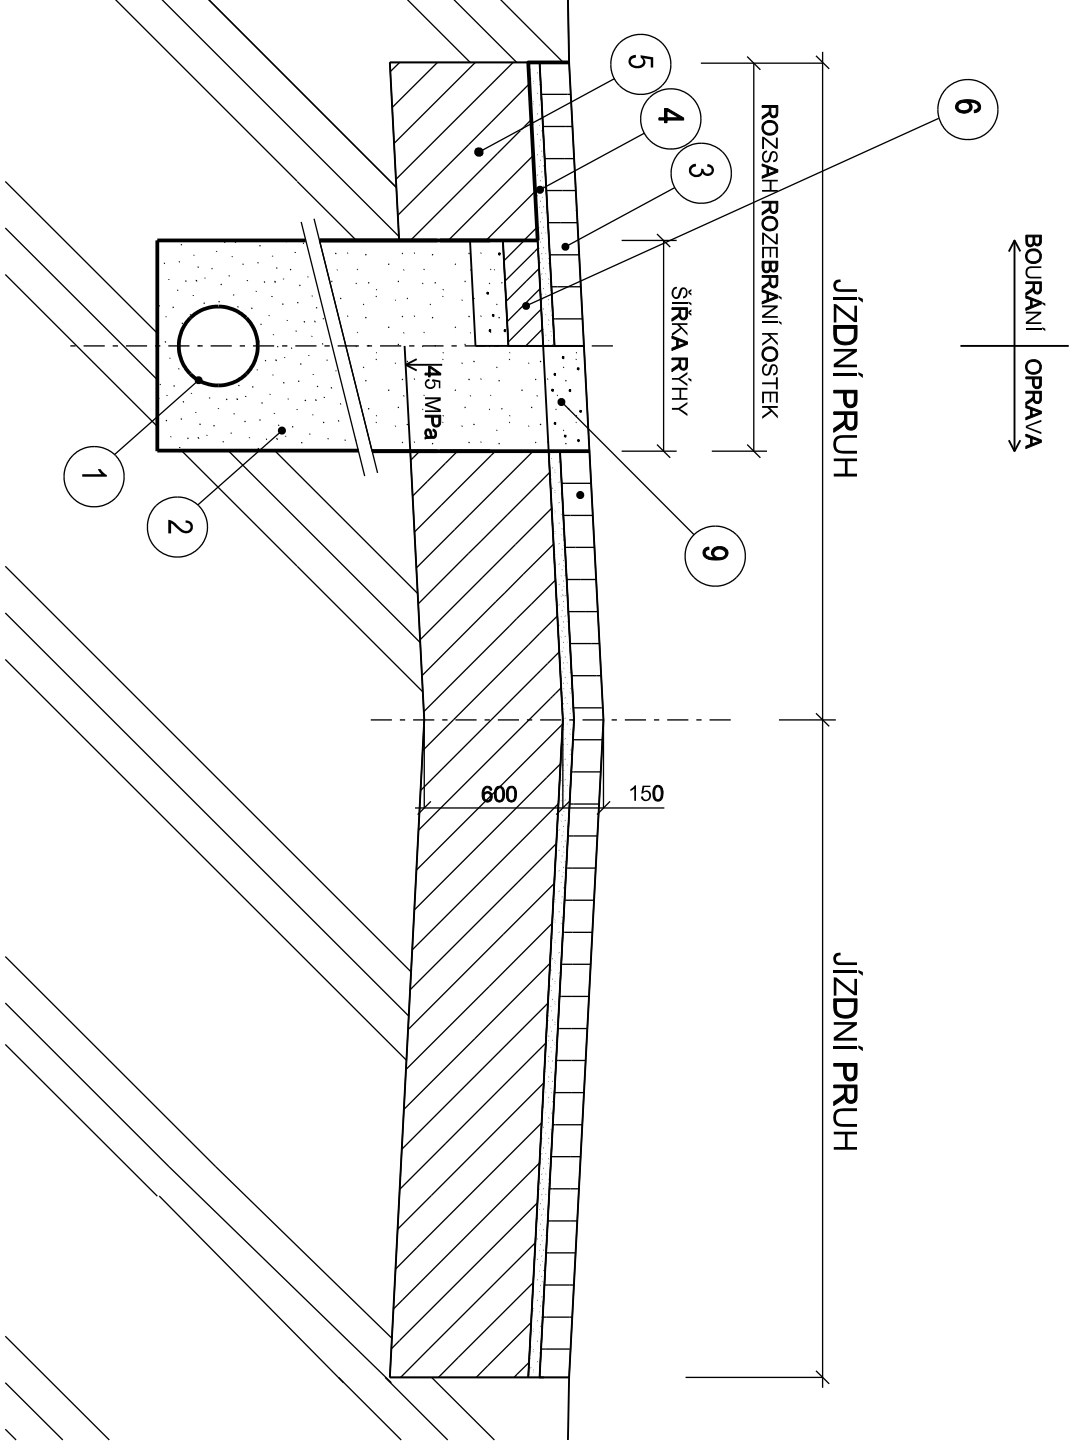

### LEGENDA:

- 1 NAVRHOVANÉ POTRUBÍ
- 2 ZPĚTNÝ ZÁSYP VÝKOPU
- 3 STÁVAJÍCÍ DLAŽEBNÍ KOSTKY
- 4 STÁVAJÍCÍ PODSYP POD DLAŽEBNÍMI KOSTKAMI
- 5 BUDOUCÍ SKLADBA KOMUNIKACE
- 6 BOURÁNÍ PODKLADNÍCH VRSTEV (PŘEDPOKLÁDANÁ SKLADBA):

1. PODKLADOVÝ BETON 15 cm
2. ŠTĚRKODRŤ 17 cm
- 9 OPRAVA POVRCHU KOMUNIKACE: 15 cm
- ASFALTOVÝ NEBO BETONOVÝ RECYKLÁT

## ASFALTOVÝ POVRCH

### 7 BOURÁNÍ (PŘEDPOKLÁDANÁ SKLADBA KOMUNIKACE):

1. ASFALTOBETON STŘEDNĚZRNÝ 5 cm
2. ASFALTOBETON VELMI HRUBÝ 8 cm
3. OBALOVANÉ KAMENIVO STŘEDNĚZRNÉ 15 cm
4. ŠTĚRK, ČÁSTEČNĚ VYPLNĚNÝ MALTOU 20 cm
5. ŠTĚRKODRŤ fr. 0-32 20 cm

### 8 OPRAVA POVRCHU KOMUNIKACE:

- ASFALTOVÝ NEBO BETONOVÝ RECYKLÁT 28 cm

### POZNÁMKA:

RÝHA BUDE ZASYPÁNA DO ÚROVNĚ -0,75 m V DEFINITIVNÍ ÚPRAVĚ A ZHUTNĚNA NA HODNOTU Edef<sub>i</sub> = 45 MPa. DÁLE BUDE RÝHA PROVIZORNĚ ZASYPÁNA A ZHUTNĚNA.

|        |   |   |         |
|--------|---|---|---------|
| Revize | - | - | Schválí |
|--------|---|---|---------|



**AQUA PROCON s.r.o.**  
Projektová a inženýrská společnost  
Divize Praha  
Dukelských hrdinů 12, 170 00 Praha 7  
tel.: 266 109 335, fax: 266 712 140  
E-mail: info@aquaprocon.cz, www.aquaprocon.cz

|                             |                            |        |         |
|-----------------------------|----------------------------|--------|---------|
| Vedoucí projektu            | Ing. Daniel Kozický        | Podpis | Pově z. |
| Zástupce vedoucího projektu | Ing. Pavel Marčan          |        |         |
| Zodpovědný projektant       | Ing. Pavel Marčan          |        |         |
| Vypracoval                  | Ing. Martina Vyšehradská   |        |         |
| Kontroloval                 | Ing. Radovan Hloubek, CSc. |        |         |

|            |                                       |
|------------|---------------------------------------|
| Investor   | Svazek vodovodů a kanalizací Třinecko |
| Objednatel | Svazek vodovodů a kanalizací Třinecko |

|         |  |                 |                  |
|---------|--|-----------------|------------------|
| Akce    |  | Zakázkové číslo | 1434215-50       |
|         |  | Stupeň          | DPS              |
|         |  | Datum           | 06/2016          |
|         |  | Soubor          | vzoriky_voda.dgn |
|         |  | Tiskový soubor  | D44_R12_OCEPLI   |
|         |  | Formát          | 3 x A4           |
|         |  | Měřítka         | -                |
| Příloha |  | Číslo přílohy   | D.4.4            |
|         |  | Revize          | 0                |