


VZOROVÝ PŘÍČNÝ ŘEZ OPRAVY MÍSTNÍ KOMUNIKACE

MÍSTNÍ KOMUNIKACE
STOKA ULOŽENÁ V OSE JÍZDNÍHO PRUHU

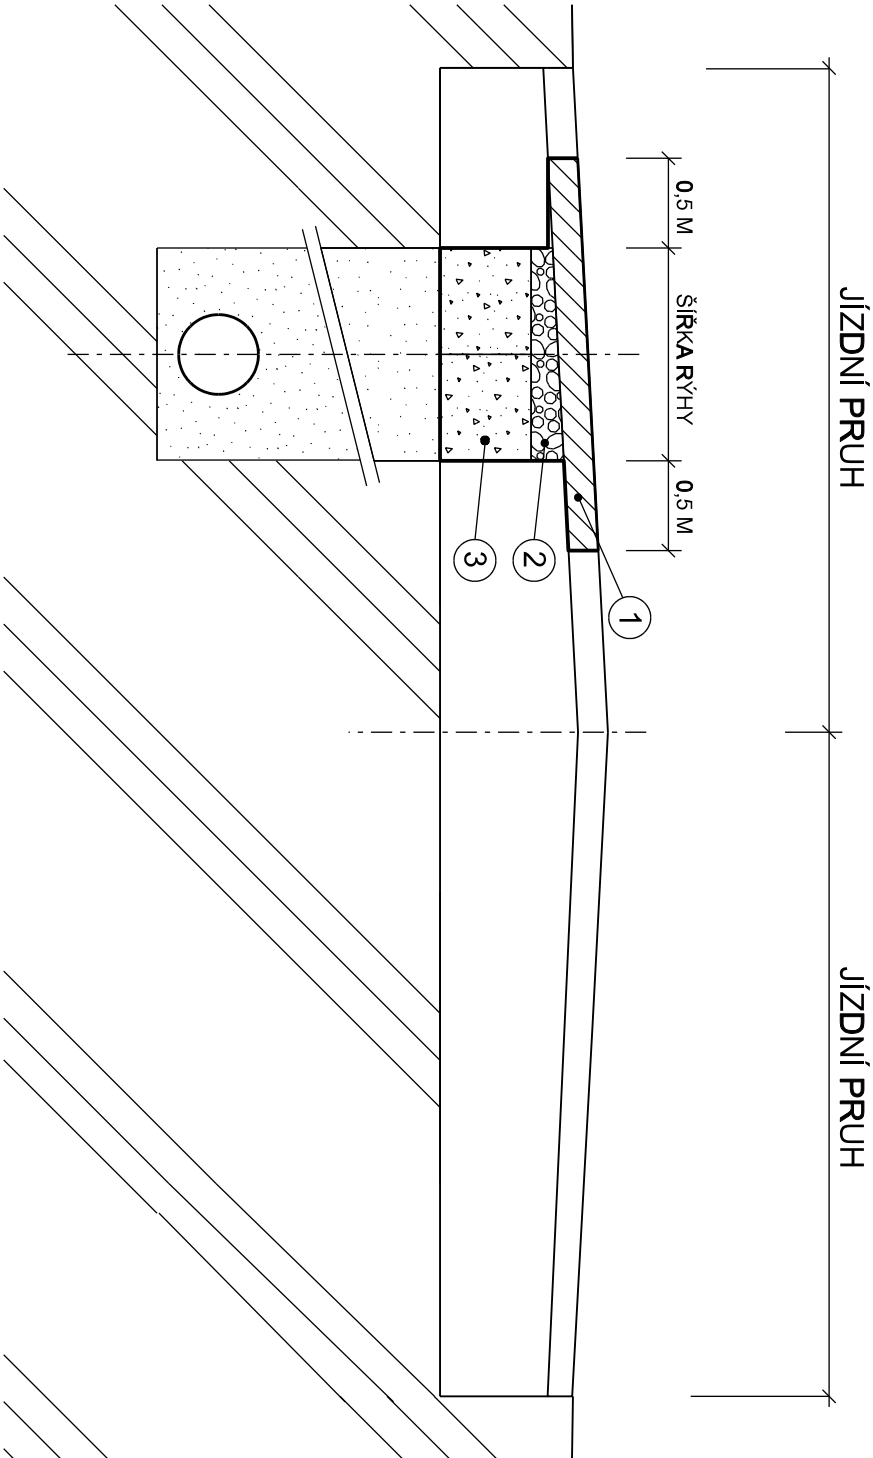

POZNÁMKA :
Potrubí je variantě uloženo i v ose místní komunikace
Před zahájením výkopových prací, bude asfaltový kryt odříznut.


NÁVRH SKLADBY KONSTRUKCE VOZOVKY :			
1. ASFALTOBETON STŘEDNĚZRNNÝ ACO 11+	4 cm		
2. OBALOVANÉ KAMENIVO STŘEDNĚZRNNÉ ACP	6 cm		
3. ŠTĚRKODRŤ fr. 0 - 32	35 cm		

Revize	-	-	-
--------	---	---	---

Datum revize Schválil



AQUA PROCON s.r.o.
Projektová a inženýrská společnost
Divize Praha
Dukelských hrdinů 12, 170 00 Praha 7
tel.: 266 109 335, fax: 266 712 140
E-mail: info@aquaprocon.cz, www.aquaprocon.cz

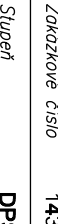Vedoucí projektu		Ing. Daniel Kozický	Podpis	Paré č.
Zástupce vedoucího projektu		Ing. Pavel Marian		
Zodpovědný projektant		Ing. Pavel Marian		
Výpracoval		Ing. Martina Vyšehliřová		
Kontroloval		Ing. Radovan Haloun, CSC.		
Investor		Svazek vodovodů a kanalizací Třínovsko		
Objednatel		Svazek vodovodů a kanalizací Třínovsko		
Akce		Zakázkové číslo		
		1434215-50		
		Stupeň		
		DPS		
		Datum		
Část SO		06/2016		
		Soubor		
		vzorový_voda.dgn		
		Tiskový soubor		
D. DOKUMENTACE OBJEKTŮ D.4 VZOROVÉ VÝKRESY		D4.5_R12_OCEPLI		
		Formát		
		2 x A4		
Příloha		Měřítko		
		-		
VZOROVÝ PŘÍČNÝ ŘEZ OPRAVY MÍSTNÍ KOMUNIKACE		Číslo přílohy		Revize
		D.4.5		0