
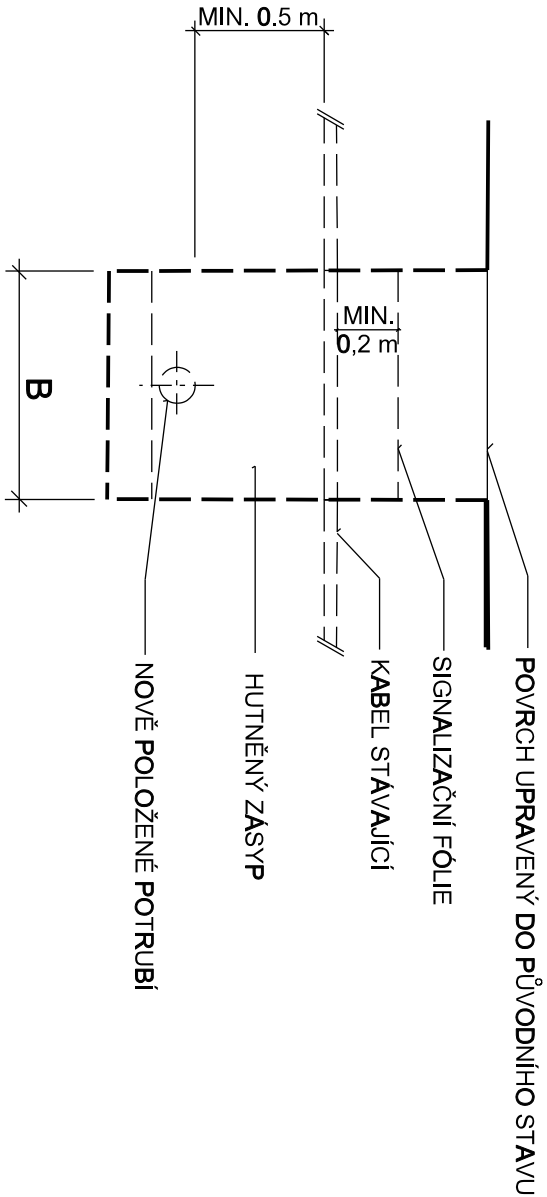



VZOROVÝ VÝKRES KŘÍŽENÍ SE SDĚLOVACÍM A SILOVÝM KABELEM

PŘED PROVÁDĚNÍM VÝKOPÝCH PRACÍ NUTNO KABEL VYTÝČIT !
RUČNÍ VÝKOP MIN. 1M NA OBE STRANY OD KABELU !

ÚPRAVA PO DOKONČENÍ - DODRŽENA MIN. VZDÁLENOST DLE ČSN 73 6005

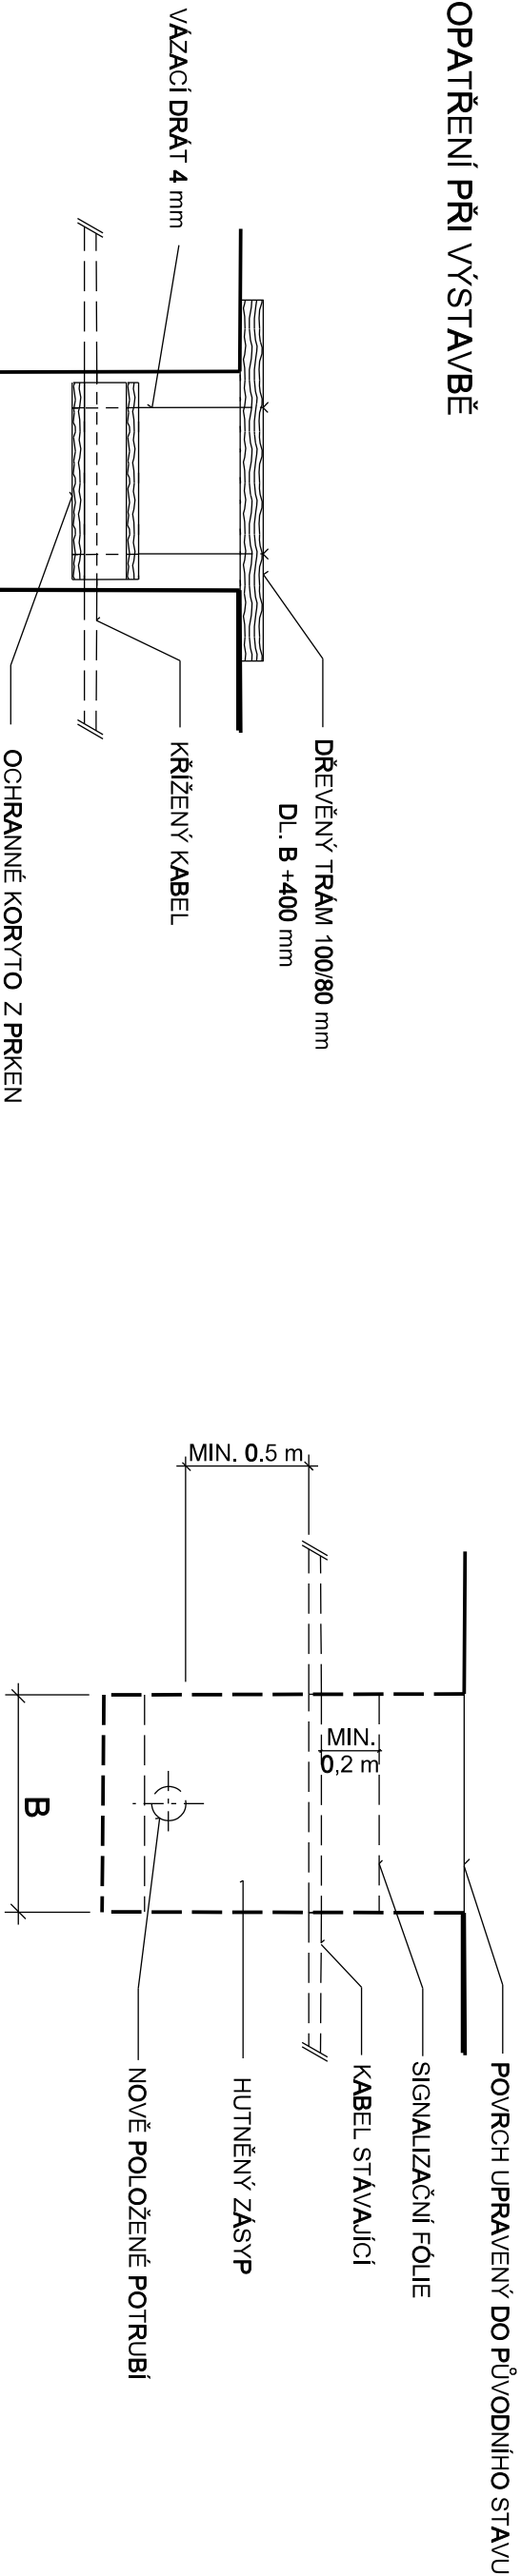

ÚPRAVA PO DOKONČENÍ - NEDODRŽENA MIN. VZDÁLENOST DLE ČSN 73 6005

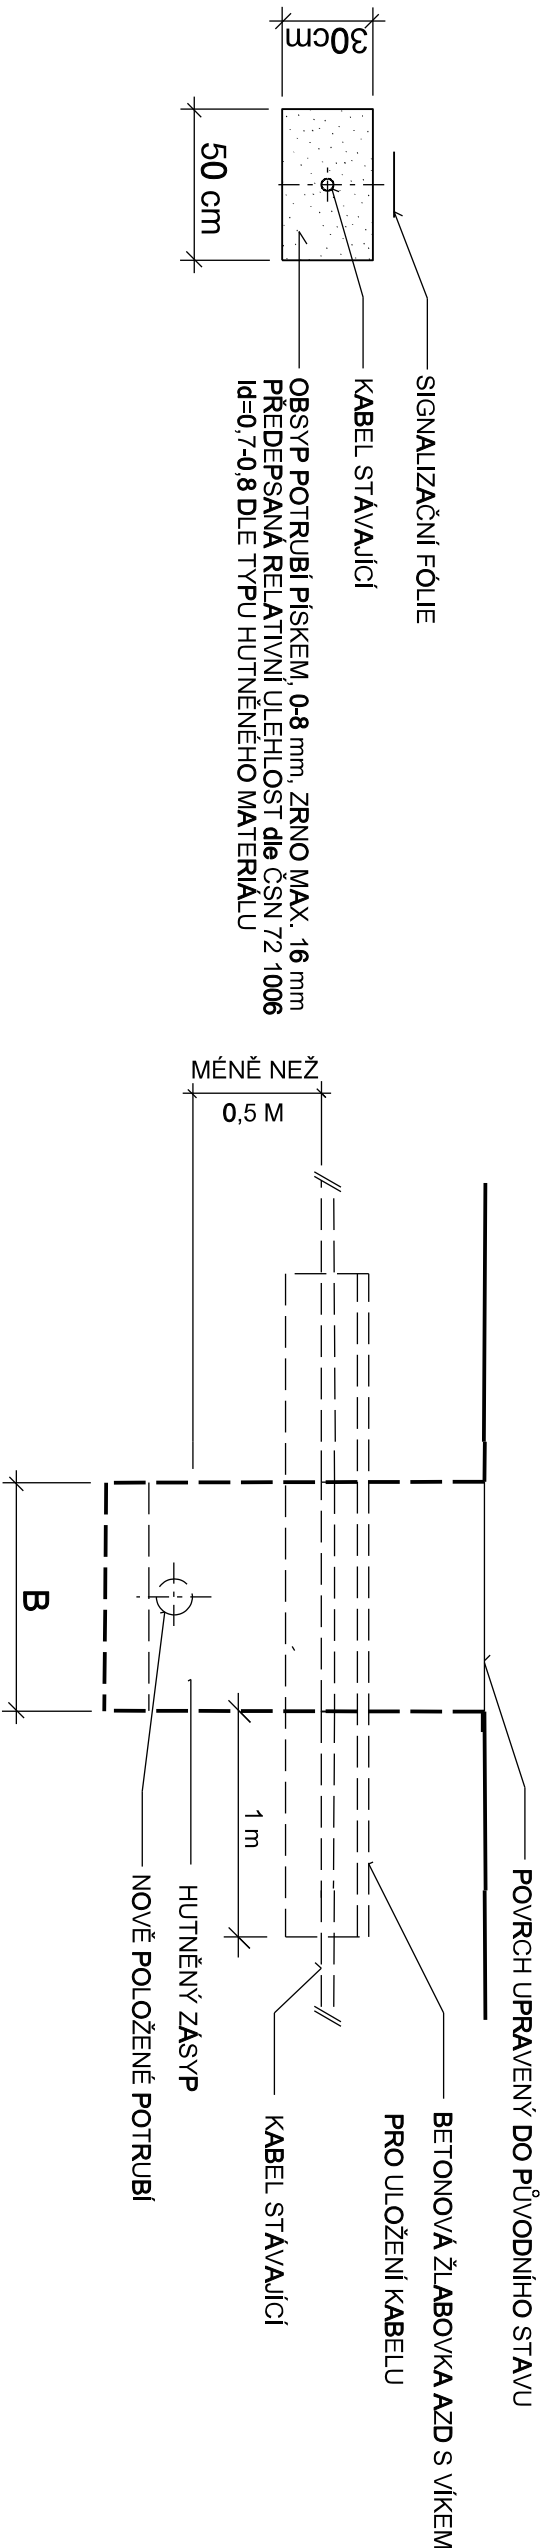

Revize		
--------	--	--

Datum revize

Schválí



AQUA PROCON s.r.o.
Projektová a inženýrská společnost
Divize Praha
Dukelských hrdinů 12, 170 00 Praha 7
tel.: 266 109 335, fax: 266 712 140
E-mail: info@aquaprocon.cz, www.aquaprocon.cz

Vedoucí projektu	Ing. Daniel Kozický	Podpis	Podpí
------------------	---------------------	--------	-------

Zástupce vedoucího projektu	Ing. Pavel Marčan	Podpis	Podpí
-----------------------------	-------------------	--------	-------

Zodpovědný projektant	Ing. Pavel Marčan	Podpis	Podpí
-----------------------	-------------------	--------	-------

Upracoval	Ing. Martina Vyšehradská	Podpis	Podpí
-----------	--------------------------	--------	-------

Kontroloval	Ing. Radovan Hájek, CSc.	Podpis	Podpí
-------------	--------------------------	--------	-------

Investor	Svazek vodovodů a kanalizací Třinecko	Podpis	Podpí
----------	---------------------------------------	--------	-------

Objednatel	Svazek vodovodů a kanalizací Třinecko	Podpis	Podpí
------------	---------------------------------------	--------	-------

Arch		Podpis	Podpí
------	--	--------	-------

TIŠNOV, BRNĚNSKÁ
OPRAVA VODOVODU

Část
D. DOKUMENTACE OBJEKTŮ
D.4 VZOROVÉ VÝKRESY

Podpis
D.4.7
0

Průběh
VZOROVÉ KŘÍŽENÍ SE SDĚLOVACÍM A
SILOVÝM KABELEM

Číslo přílohy
D.4.7
0