


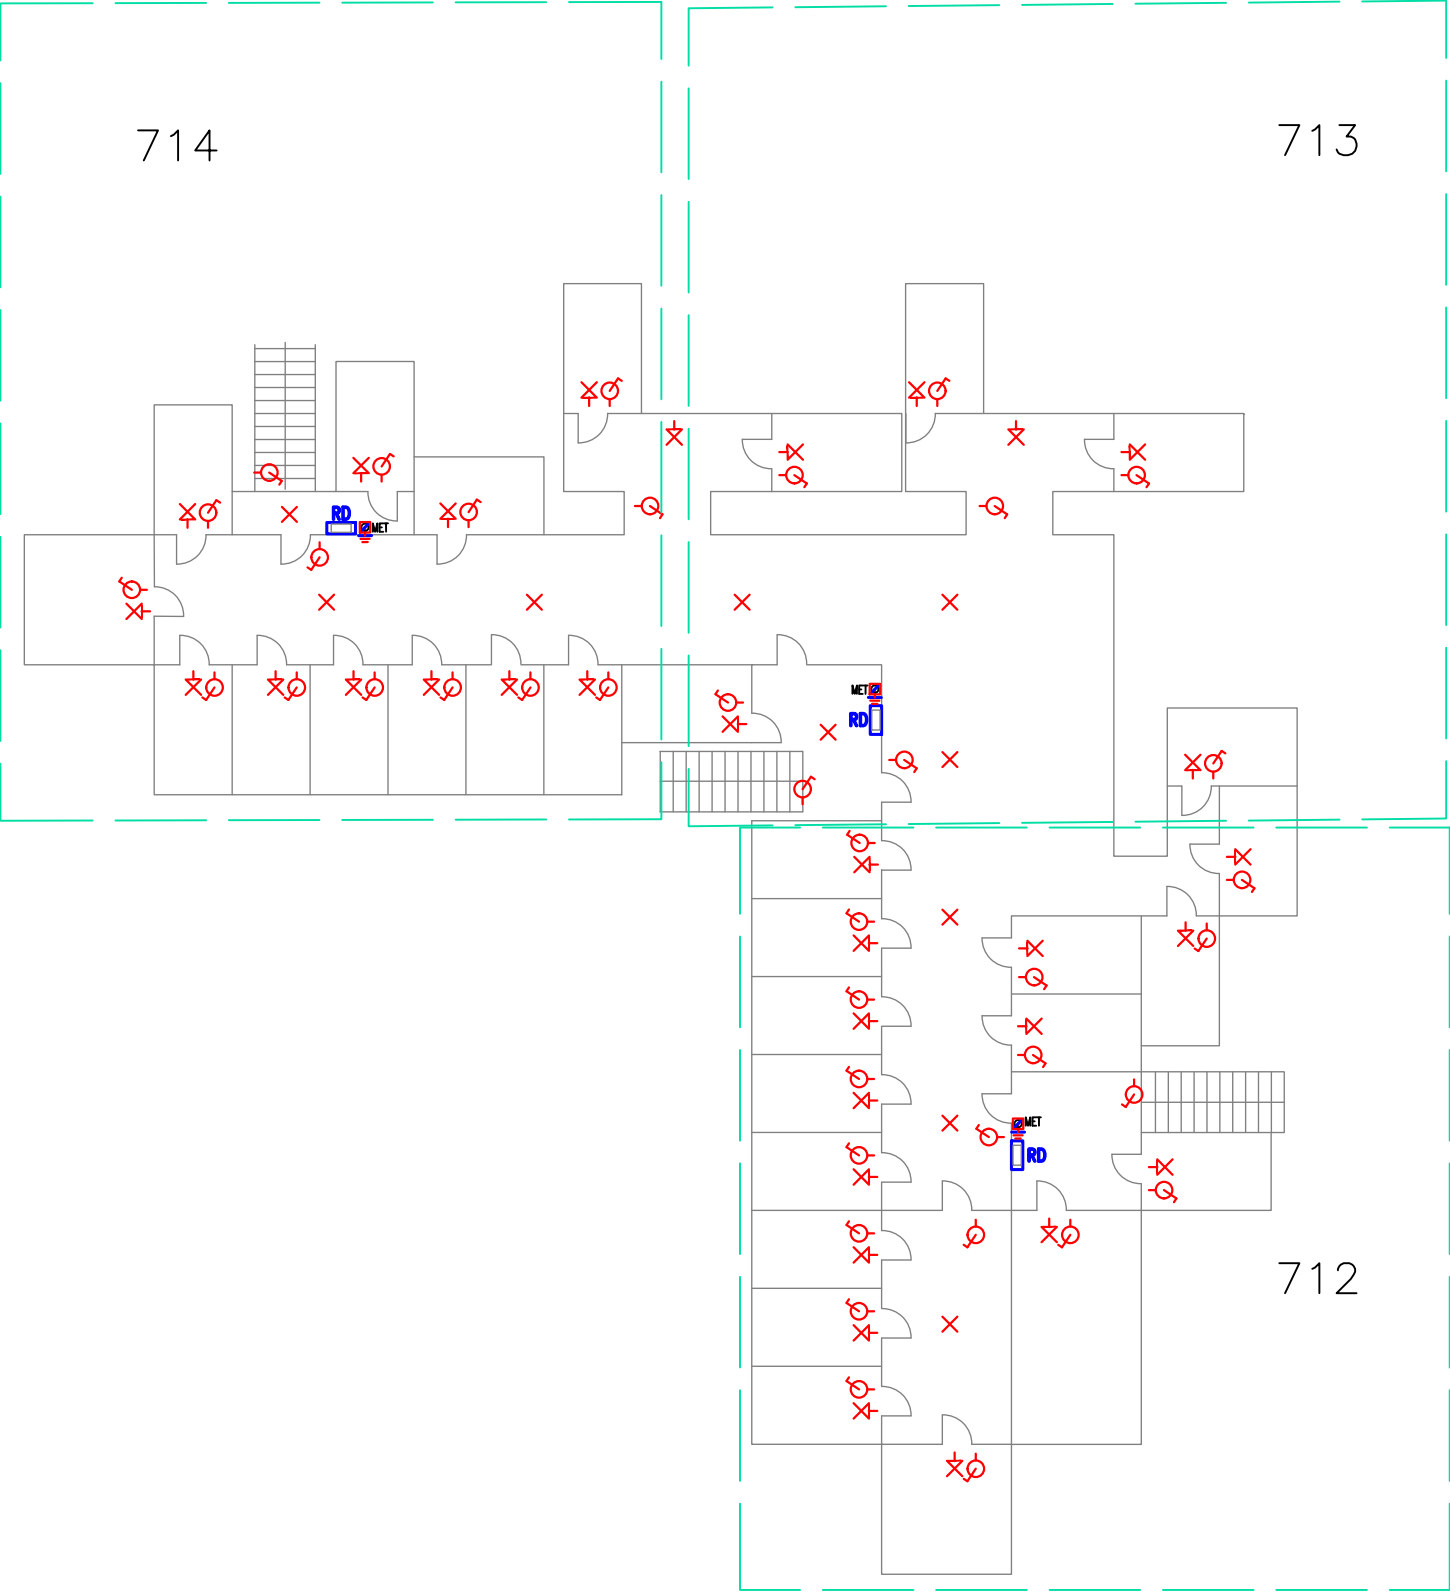

SOUSTAVA
3NPE~50Hz 400V / TN – S
OCHRANA PŘED ÚRAZEM EL. PROUDEM
PODLE ČSN 33 2000–4–41 ed.2 zm.1
SAMOČINNÝM ODPOJENÍM OD ZDROJE
PROUDOVÝMI CHRÁNIČI
DOPLŇUJÍCÍM POSPOJOVÁNÍM

Milan Pečenka projekty-elektro Na Záměšli 4, PRAHA 5 e-mail: m_pecenka@hotmail.com		Zodpovědný projektant		Milan Pečenka	
		Autorizace			
Akce	Rekonstrukce hlavního domovního vedení Katusická 712	Datum		11.2024	
		Formát			
Investor	Úřad městské části Praha 19 Semilská 43/1, Praha 9 - Kbely, 197 00	Stupeň dokumentace		DPS	
		Měřítko		1 ~ 50	
Adresa stavby		Katusická 712			
Příloha	D.1.4 Silnoproudá elektrotechnika Elektroinstalace sklepy Katusická 712, Luštěnická 713, 714	Číslo přílohy		Číslo paré	
		10			