


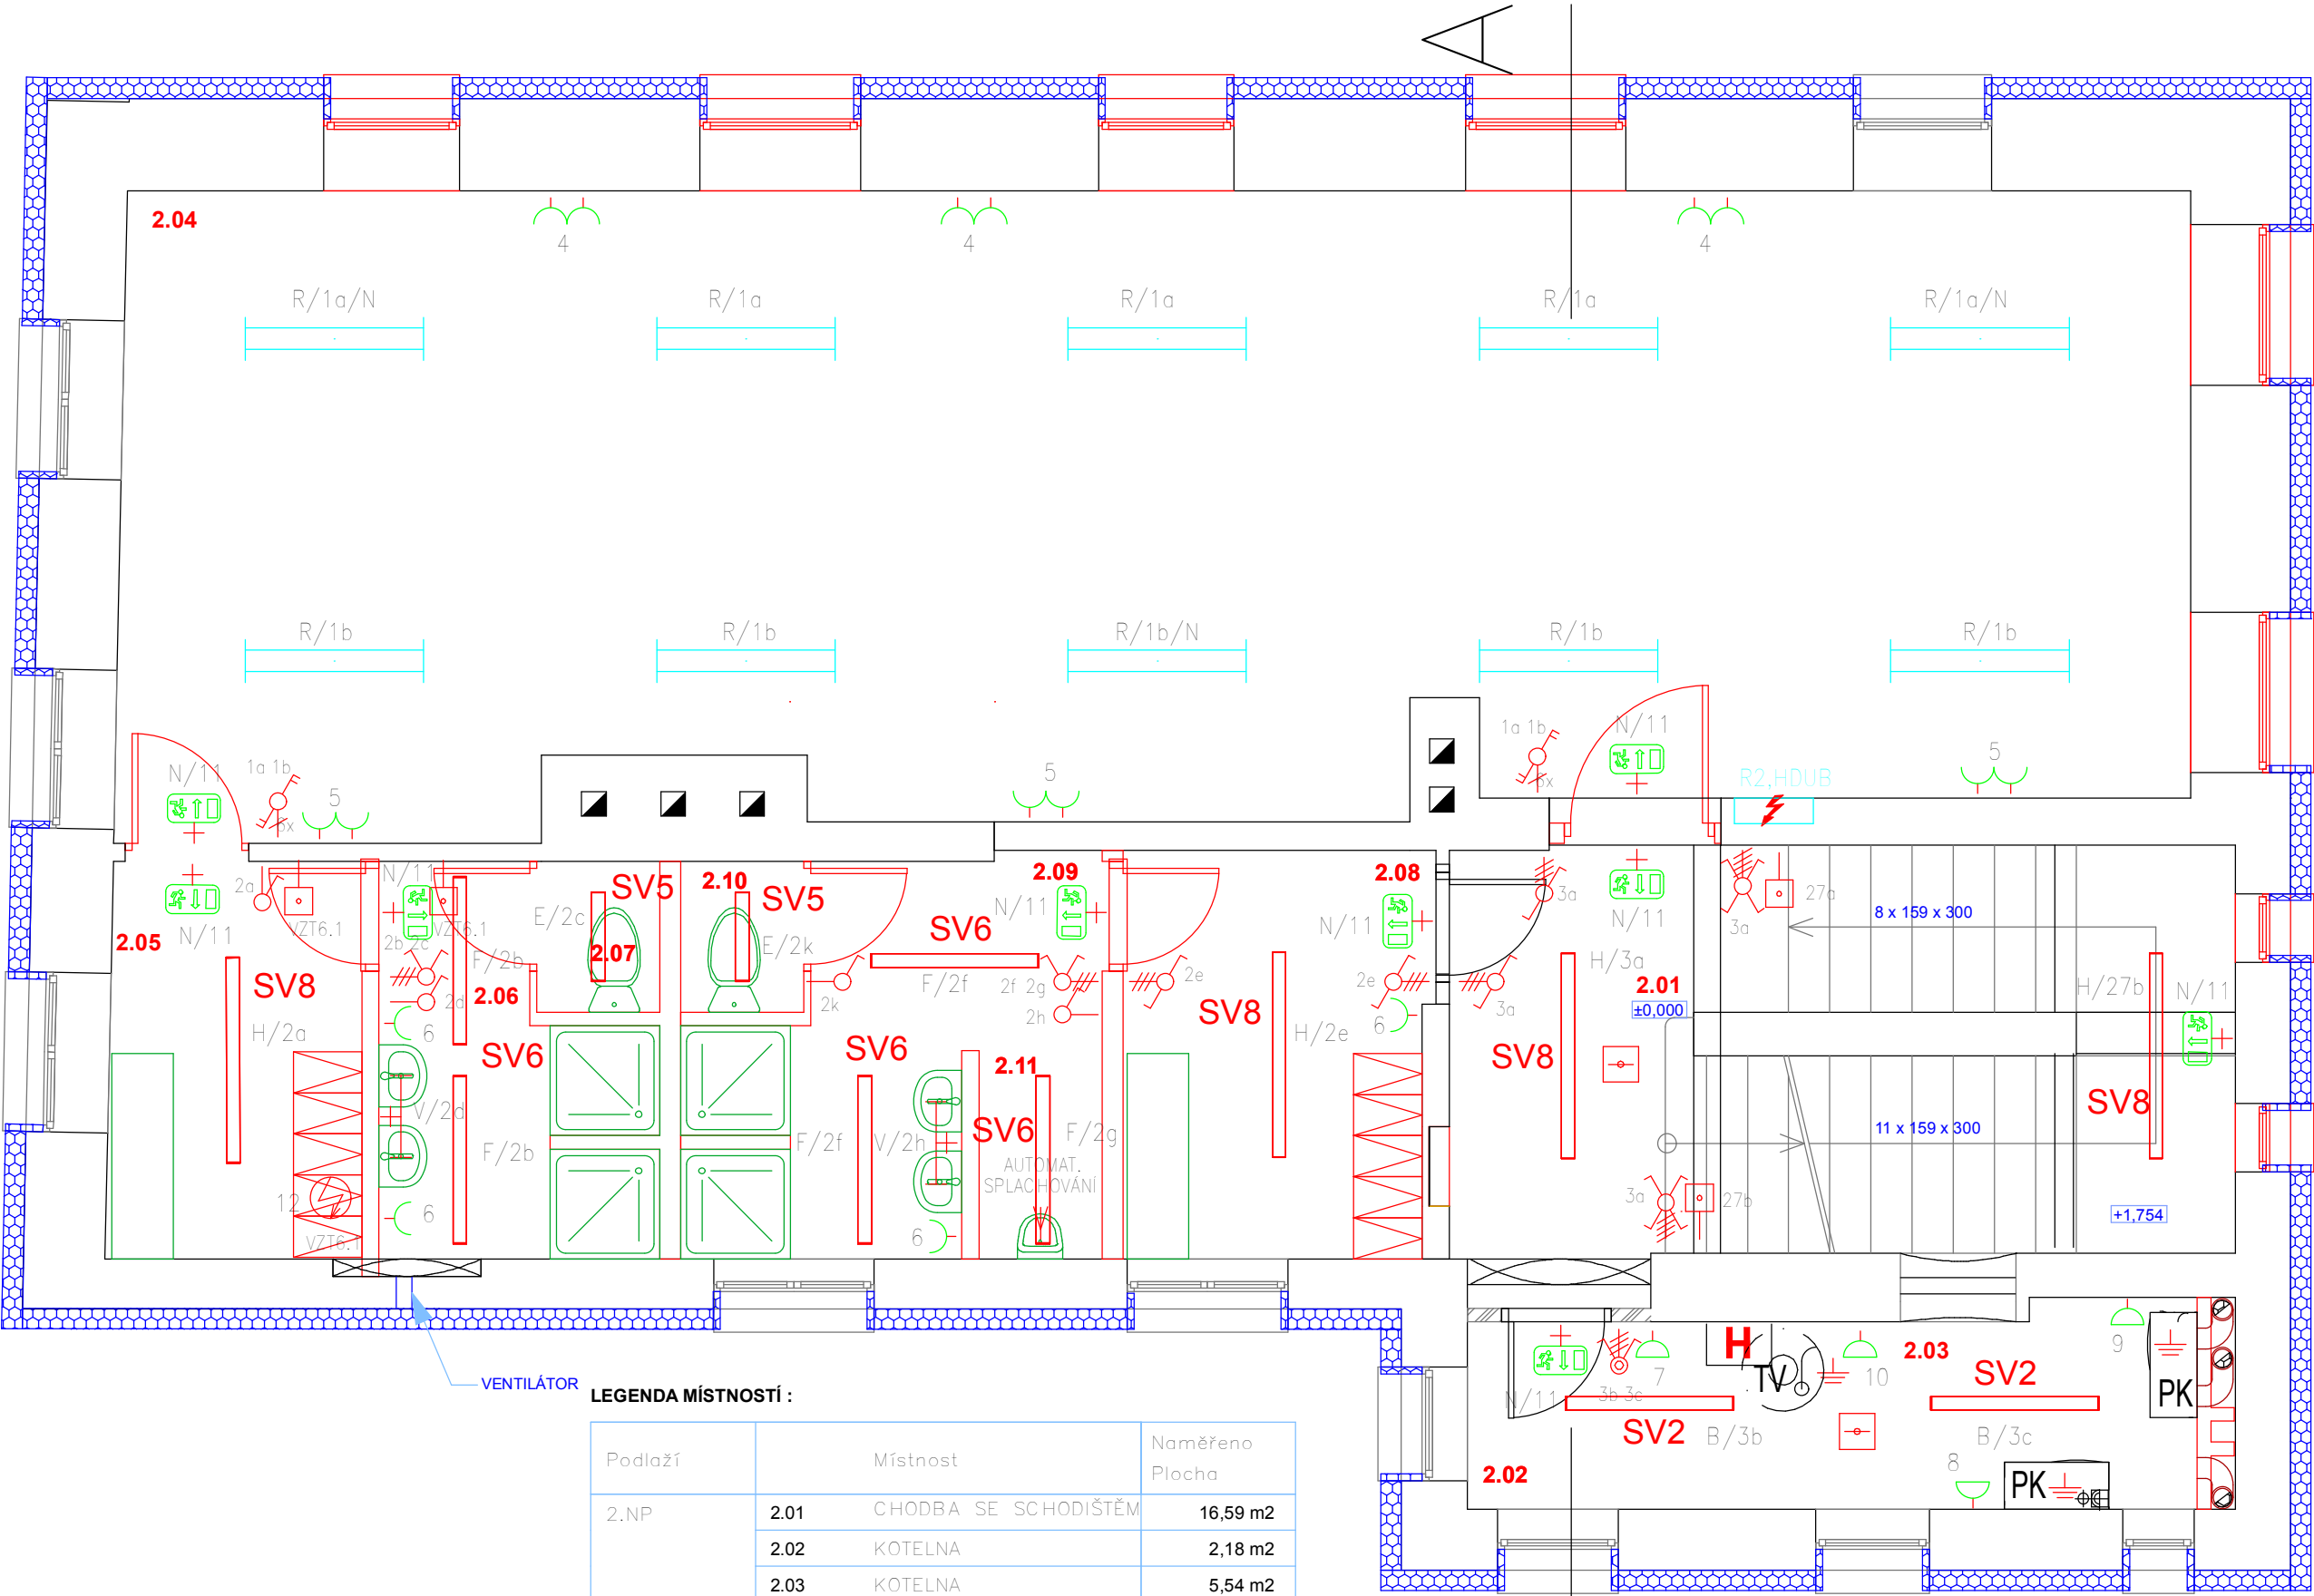

VENTILÁTOR

LEGENDA MÍSTNOSTÍ :

| Podlaží | Místnost                  | Naměřeno<br>Plocha |
|---------|---------------------------|--------------------|
| 2.NP    | 2.01 CHODBA SE SCHODIŠTĚM | 16,59 m2           |
|         | 2.02 KOTELNA              | 2,18 m2            |
|         | 2.03 KOTELNA              | 5,54 m2            |
|         | 2.04 VICEÚČELOVÁ MÍSTNOST | 67,90 m2           |
|         | 2.05 ŠATNA ŽENY – 10 OSOB | 5,37 m2            |
|         | 2.06 UMÝVÁRNA ŽENY        | 4,82 m2            |
|         | 2.07 WC ŽENY              | 0,99 m2            |
|         | 2.08 ŠATNA MUŽI – 10 OSOB | 6,62 m2            |
|         | 2.09 UMÝVÁRNA MUŽI        | 6,20 m2            |
|         | 2.10 WC MUŽI              | 0,99 m2            |
|         | 2.11 MUŽI PISOÁRY         | 1,37 m2            |

|              |                                                                             |        |                      |                      |
|--------------|-----------------------------------------------------------------------------|--------|----------------------|----------------------|
| VYPRACOVAL   | Ondřej Švábek, ING. JIŘÍ ŠIMURDA                                            | STUPEŇ | DSP                  | FORMÁT PAPIRU 2 x A4 |
| MÍSTO STAVBY | Dolní Zálezly                                                               | KRAJ   | Ústecký              |                      |
| STAVEBNÍK    | Obec Dolní Zálezly<br>Mírové náměstí 8<br>40301 Dolní Zálezly               |        | MĚŘITKO<br>1 : 50    |                      |
| ČÁST         | D 1.4 ELEKTROTECHNICKÁ ZAŘÍZENÍ                                             |        | ČÍSLO VÝKRESU<br>05  |                      |
| NÁZEV AKCE   | Přestavba Kulturního domu LABE č.p.26<br>na p.p.č. 576 v k.ú. Dolní Zálezly |        | Č.ZAK.: 028/2015     | PODPIS               |
| VÝKRES       | ELEKTROINSTALACE – 2.NP                                                     |        | DATUM<br>Březen 2016 |                      |

Půdorys 2.NP