


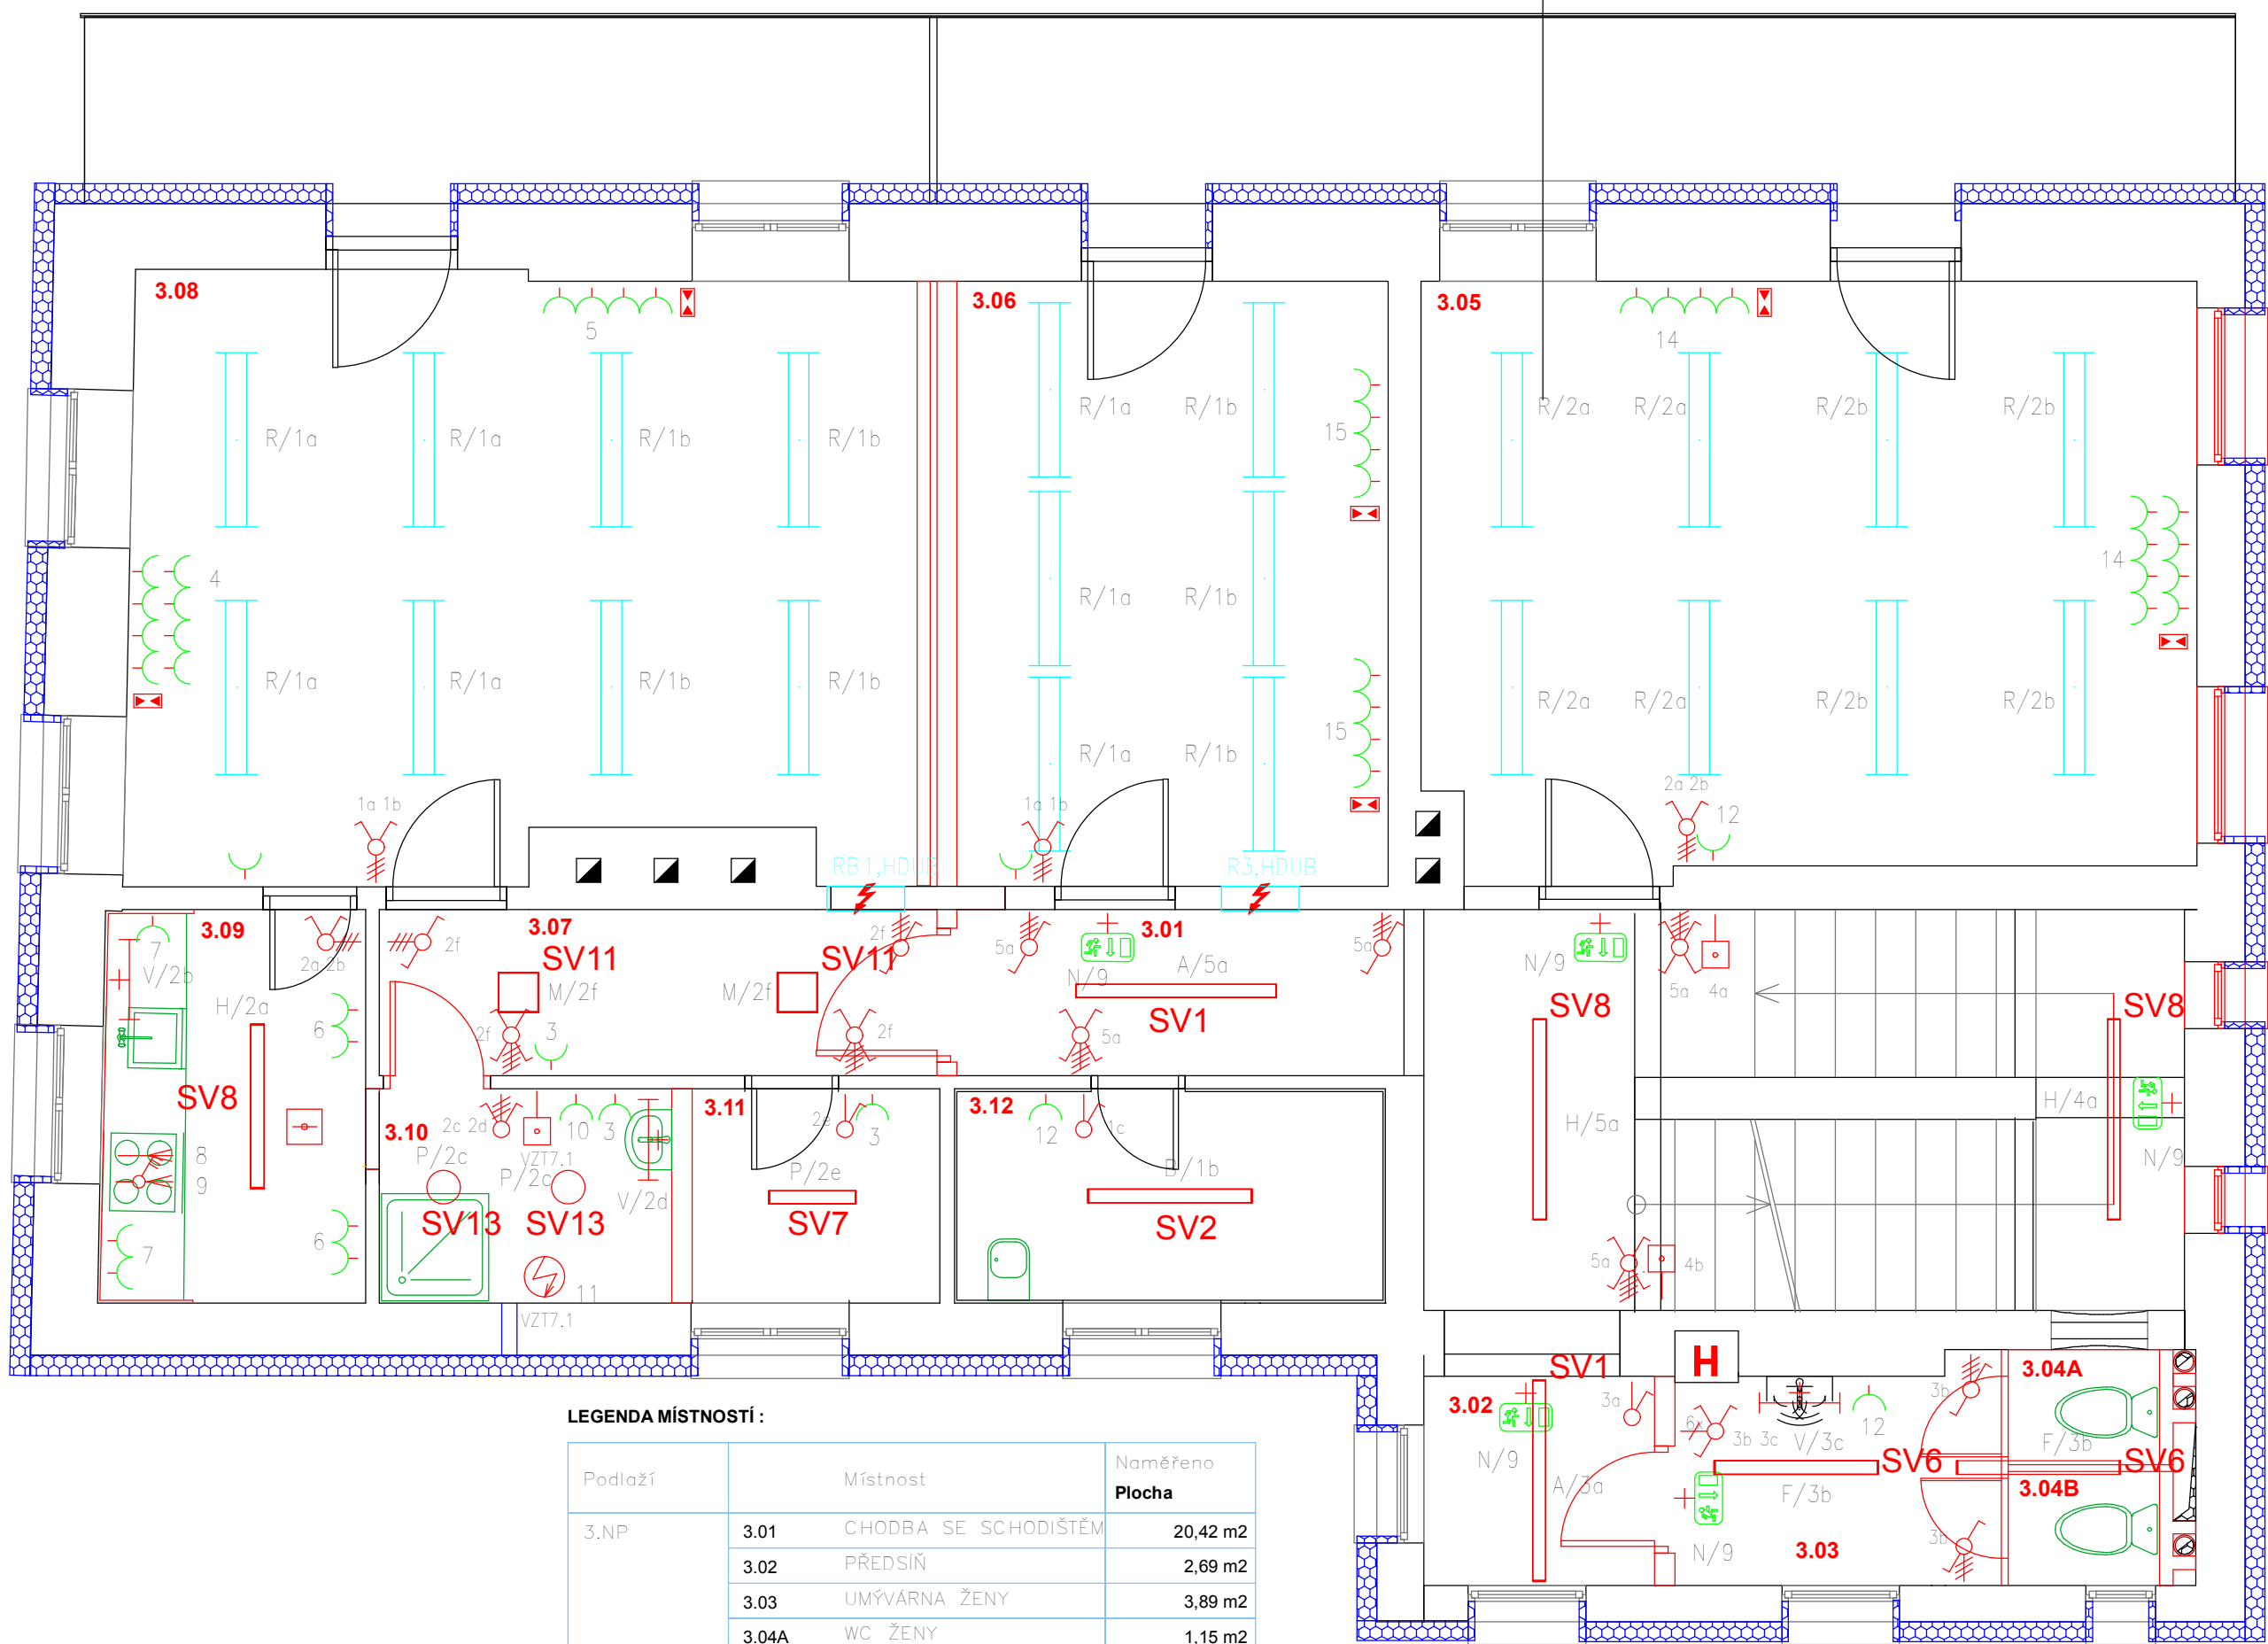

LEGENDA MÍSTNOSTÍ :

Podlaží	Místnost	Naměřeno Plocha
3.NP	3.01	CHODBA SE SCHODIŠTĚM20,42 m2
	3.02	PŘEDSÍŇ2,69 m2
	3.03	UMÝVÁRNA ŽENY3,89 m2
	3.04A	WC ŽENY1,15 m2
	3.04B	WC ŽENY1,15 m2
	3.05	KANCELÁŘ25,49 m2
	3.06	KANCELÁŘ14,91 m2
	3.07	PŘESÍŇ5,17 m2
	3.08	KANCELÁŘ26,35 m2
	3.09	KUCHYŇKA5,80 m2
	3.10	UMÝVÁRNA3,35 m2
	3.11	KOMORA2,96 m2
	3.12	ÚKLIDOVÁ KOMORA5,15 m2

Půdorys 3.NP

VYPRACOVAL	Ondřej Švábek, ING. JIŘÍ ŠIMURDA	STUPEŇ	DSP	FORMÁT PAPIR0 x A4
MÍSTO STAVBY	Dolní Zálezly	KRAJ	Ústecký	
STAVEBNÍK	Obec Dolní Zálezly Mírové náměstí 8 40301 Dolní Zálezly		MĚŘITKO 1 : 50	
ČÁST	D 1.4 ELEKTROTECHNICKÁ ZAŘÍZENÍ		ČÍSLO VÝKRESU 06	
NÁZEV AKCE	Přestavba Kulturního domu LABE č.p.26 na p.p.č. 576 v k.ú. Dolní Zálezly		Č.ZAK.: 028/2015	
VÝKRES	ELEKTROINSTALACE – 3.NP		DATUM Březen 2016	PODPIS