


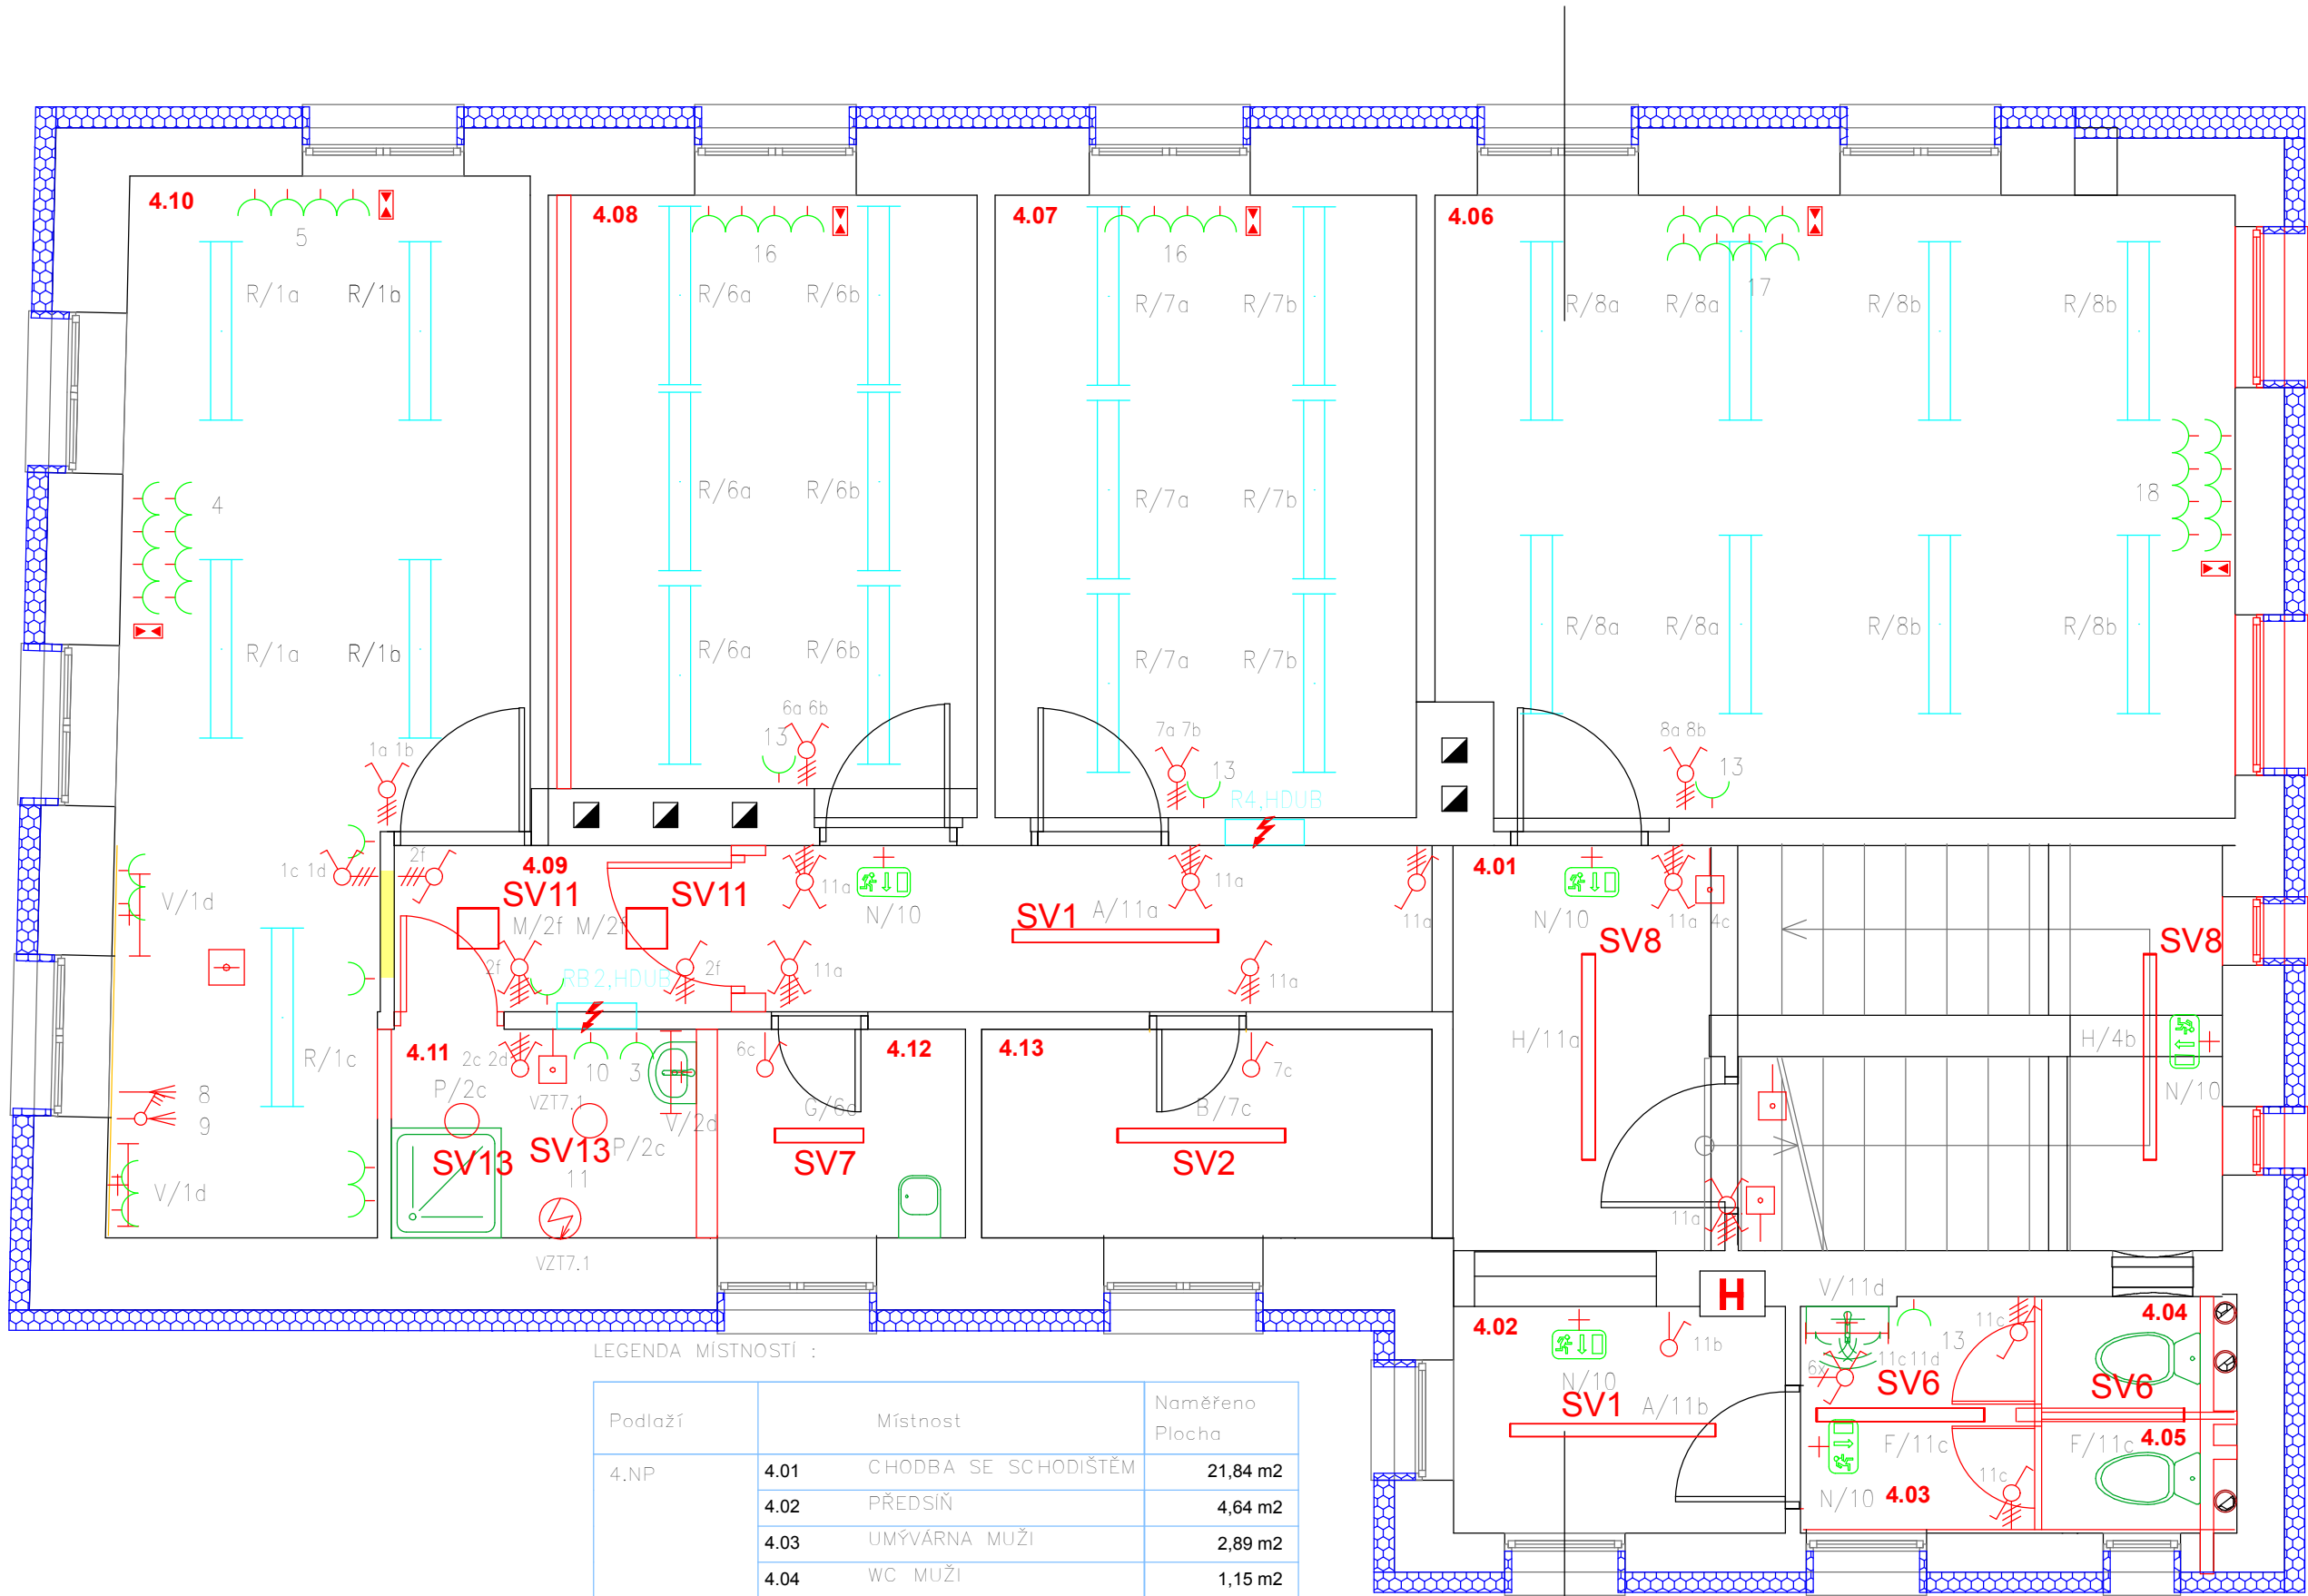

LEGENDA MÍSTNOSTÍ :

Podlaží	Místnost	Naměřeno Plocha
4.NP	4.01 CHODBA SE SCHODIŠTĚM	21,84 m2
	4.02 PŘEDSÍŇ	4,64 m2
	4.03 UMÝVÁRNA MUŽI	2,89 m2
	4.04 WC MUŽI	1,15 m2
	4.05 WC MUŽI	1,13 m2
	4.06 KANCELÁŘ	26,23 m2
	4.07 KANCELÁŘ	14,02 m2
	4.08 KANCELÁŘ	13,14 m2
	4.09 PŘEDSÍŇ	2,98 m2
	4.10 KANCELÁŘ	19,97 m2
	4.11 KOUPELNA	3,25 m2
	4.12 ÚKLIDOVÁ KOMORA	2,75 m2
	4.13 SKLAD	4,99 m2

Půdorys 4.NP

VYPRACOVAL	Ondřej Švábek, ING. JIŘÍ ŠIMURDA	STUPEŇ DSP	FORMÁT PAPIR
MÍSTO STAVBY	Dolní Zálezly	KRAJ Ústecký	Ø x A4
STAVEBNÍK	Obec Dolní Zálezly Mírové náměstí 8 40301 Dolní Zálezly	MĚŘITKO 1 : 50	PODPIS
ČÁST	D 1.4 ELEKTROTECHNICKÁ ZAŘÍZENÍ	ČÍSLO VÝKRESU 07	
NÁZEV AKCE	Přestavba Kulturního domu LABE č.p.26 na p.p.č. 576 v k.ú. Dolní Zálezly	Č.ZAK.: 028/2015	
VÝKRES	ELEKTROINSTALACE – 4.NP	DATUM Březen 2016	