FILTRACE - PŮDORYS PŘÍZEMÍ

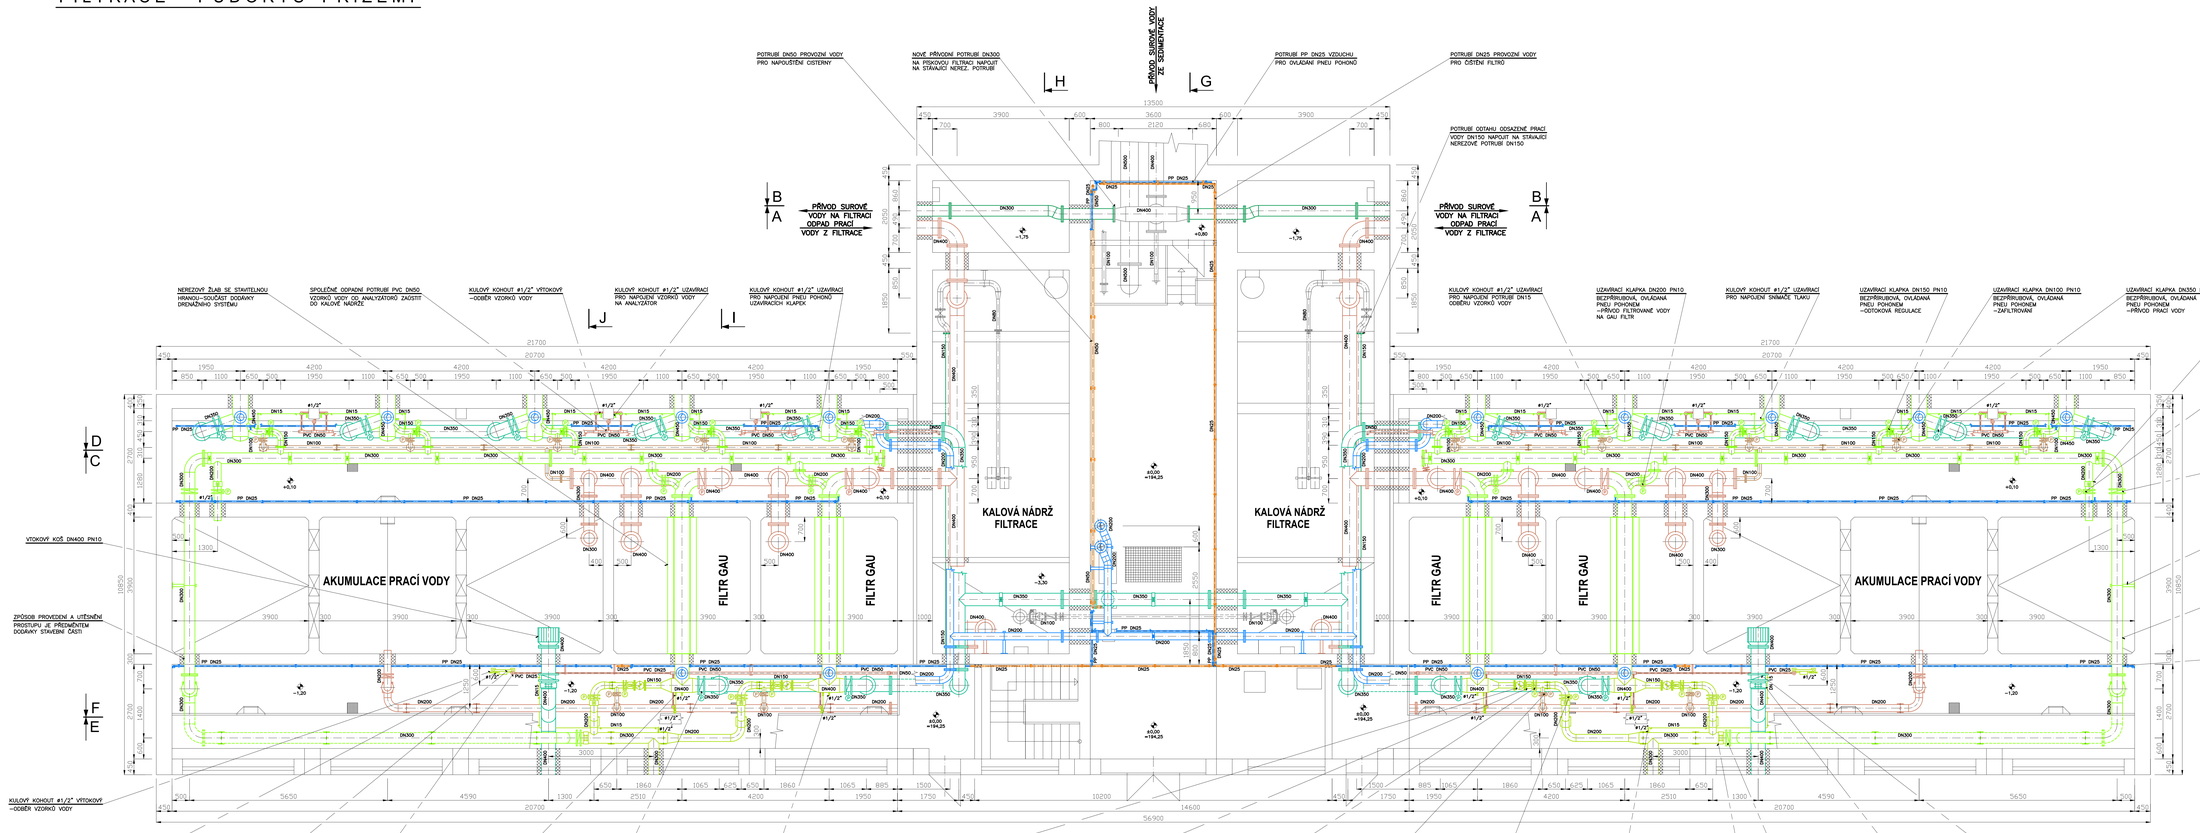

VODING HRANICE, spol. s r.o.	VODING HRANICE, spol. s r.o. Zborovská 983 753 01 Hranice	Tel.: +420 581 673 211 voding@voding.cz www.voding.cz	
KONEKO	KONEKO, spol. s r.o. Výstavní 2224/8 709 00 Ostrava	Tel.: +420 596 633 836 koneko@koneko.cz www.koneko.cz	
HIP: ING. ROBERT ROH	STAVEBNÍK: SLOVÁCKÉ VaK, a.s.	SDRUŽENÍ VHK	
ZODP. PROJEKTANT: Z. SCHENK	MÍSTO (OBEC): KNĚŽPOLE	ÚV KNĚŽPOLE	
KRESLIL:	KRAJ : ZLÍNSKÝ		
AKCE: REKONSTRUKCE A INTENZIFIKACE ÚV KNĚŽPOLE		ZAK. ČÍSLO: 13 - 13S7/1	
		ARCH. ČÍSLO: 3. - 18 - 1886/1	
		STUPEŇ: DZ SS	
		DATUM: 08./2024	
PŘÍLOHA: PS 04 FILTRACE – ČÁST STROJNĚ TECHNOLOGICKÁ		MĚŘÍTKO: 1:50	VÝKRES ČÍSLO: D.2.1.4.4
PŮDORYS PŘÍZEMÍ			