FILTRACE - ŘEZ C-C

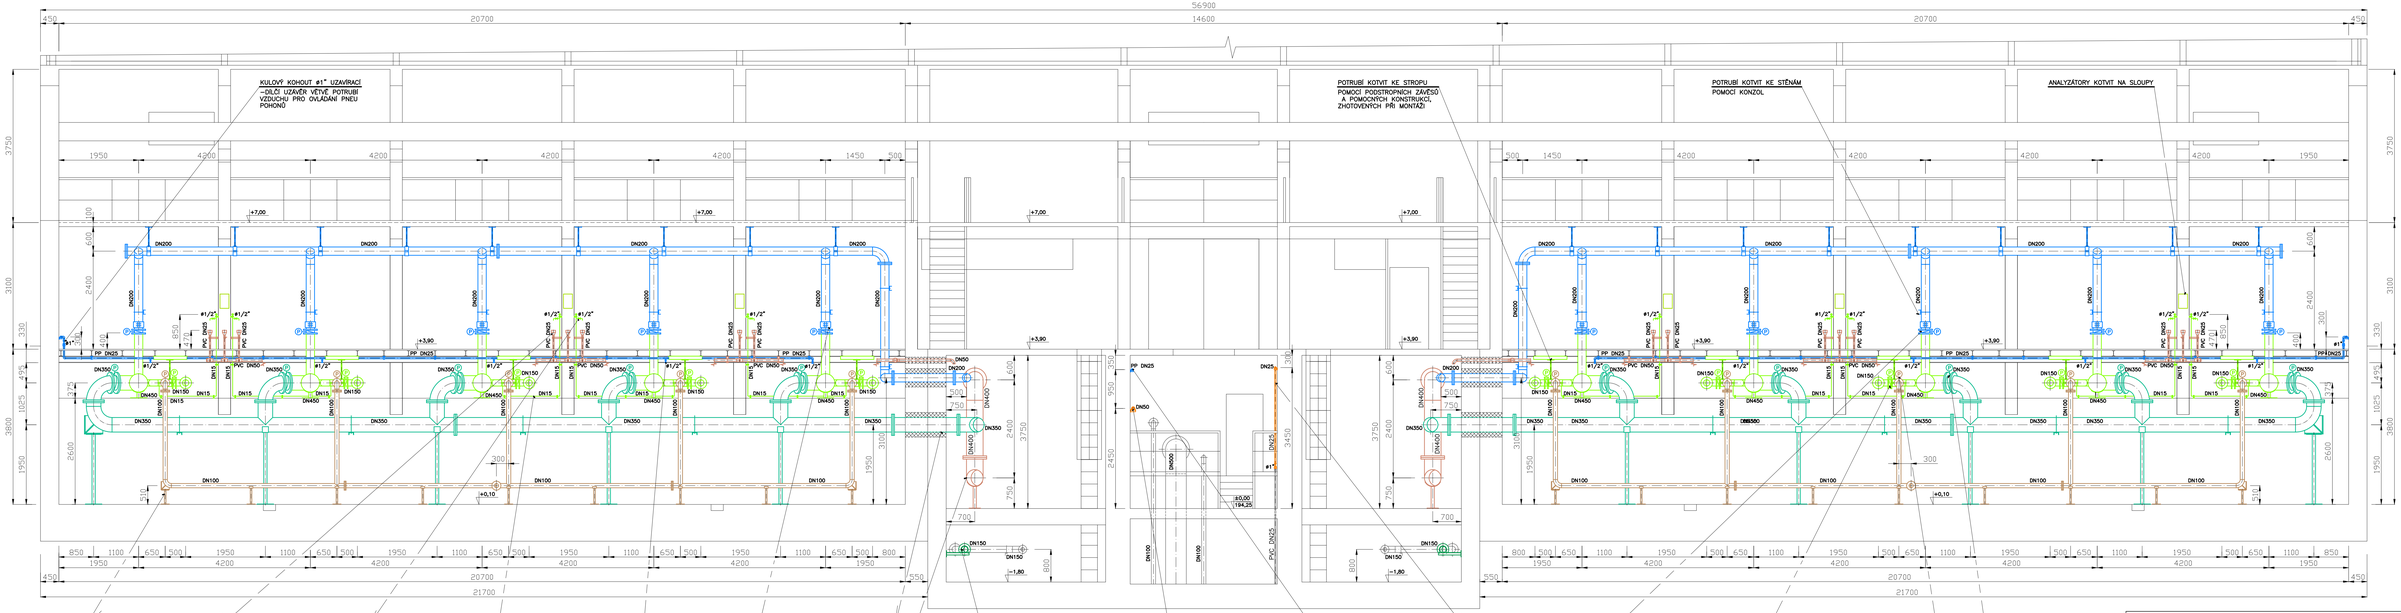

VODING HRANICE, spol. s r.o.
Zborovská 583
753 01 Hranice
Tel.: +420 581 675 211
voding@voding.cz
www.voding.cz

KONEKO, spol. s r.o.
Výstavní 2224/8
709 00 Ostrava
Tel.: +420 596 633 836
koneko@koneko.cz
www.koneko.cz

HIP: ING. ROBERT ROH	STAVEBNÍK: SLOVÁCKÉ VaK, a.s.	SDRUŽENÍ VHK - ÚV KNĚŽPOLE	
ZODP. PROJEKTANT: Z. SCHENK	MÍSTO (OBEC): KNĚŽPOLE		
KRESLIL:	KRAJ : ZLÍNSKÝ		
AKCE: REKONSTRUKCE A INTENZIFIKACE ÚV KNĚŽPOLE		ZAK. ČÍSLO	13 1357/1
		ARCH. ČÍSLO	ÚL – 16 – 186/1
		STUPEŇ	DZS
		DATUM	08/2024
PŘÍLOHA: PS 04 FILTRACE – ČÁST STROJNĚ TECHNOLOGICKÁ		MĚŘÍTKO: 1:50	VÝKRES ČÍSLO: D.2.1.4.8
ŘEZ C-C			