







LEGENDA:


Rozvodná soustava 3 PEN AC 50Hz 400V/TN-S
Rozvaděč - typ: **nástěnný plastový 84 modulů**
Krytí (při uzavřeném víku) **IP 66**
Šířka: **600 mm**
Výška: **600 mm**
Hloubka: **250 mm**
Vývody: **spodem, horem**

Ochrana před úrazem elektrickým proudem dle ČSN 33 2000-4-41
odpojením vadné části od zdroje
doplňková ochrana proudovými chrániči
I_{ks} < 10 kA

 VODING HRANICE, spol. s r.o.		VODING HRANICE, spol. s r.o. Zborovská 583 753 01 Hranice Tel.: +420 581 675 211 voding@voding.cz www.voding.cz	
 KONEKO		KONEKO, spol. s r.o. Výstavní 2224/8 709 00 Ostrava Tel.: +420 596 633 836 koneko@koneko.cz www.koneko.cz	
HIP: ING. ROBERT ROH		STAVEBNÍK: SLOVÁCKÉ VaK, a.s.	SDRUŽENÍ VHK
ZODP. PROJEKTANT: ING. ŠINDLER		MÍSTO (OBEC): KNĚŽPOLE	ÚV KNĚŽPOLE
KRESLIL:		KRAJ : ZLÍNSKÝ	
AKCE:		ZAK. ČÍSLO 13 1357/1	
REKONSTRUKCE A INTENZIFIKACE		ARCH. ČÍSLO ZL-165-1896/1	
ÚV KNĚŽPOLE		STUPEŇ DZS	
		DATUM 08/2022	
PŘÍLOHA: PS 11 - VNITŘNÍ SVĚTELNÉ A SILNOPROUDÉ ROZVODY		VÝKRES ČÍSLO: VÝKRES	
ROZVADĚČ RS11		D.2.2.4.11	

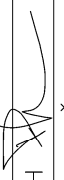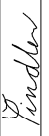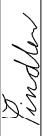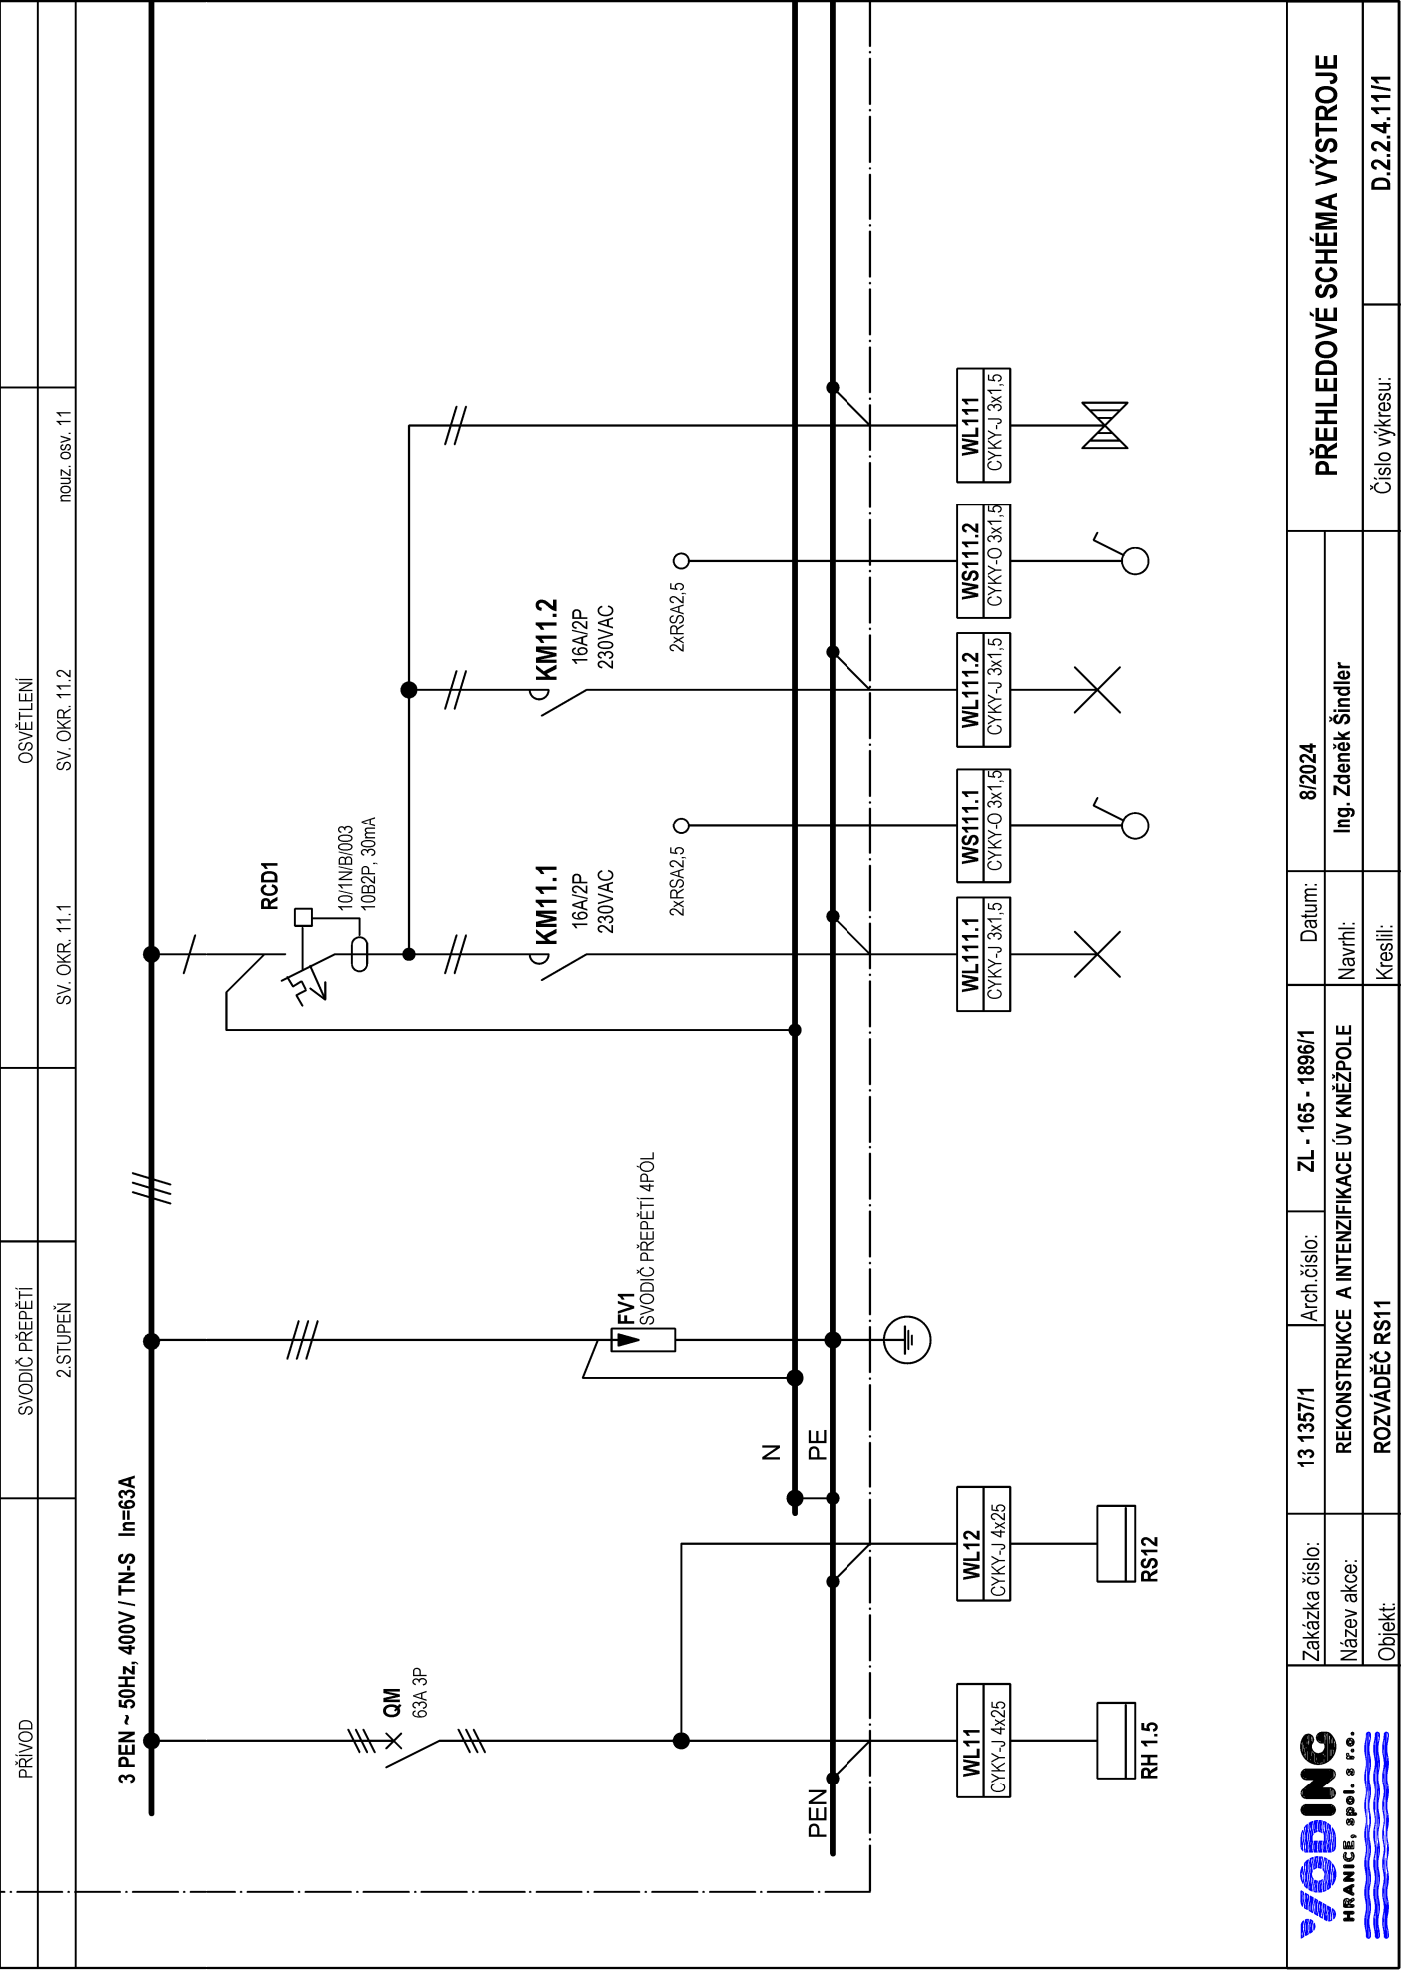

	Zakázka číslo:	13 1357/1	Arch. číslo:	ZL - 165 - 1896/1	Datum:	8/2024	PŘEHLEDOVÉ SCHÉMA VÝSTROJE	
	Název akce:	REKONSTRUKCE A INTENZIFIKACE ÚV KNEŽPOLE	Ing. Zdeněk Šindler					
	Objekt:	ROZVÁDĚČ RS11	Kreslí:		Číslo výkresu:	D.2.2.4.11/1		

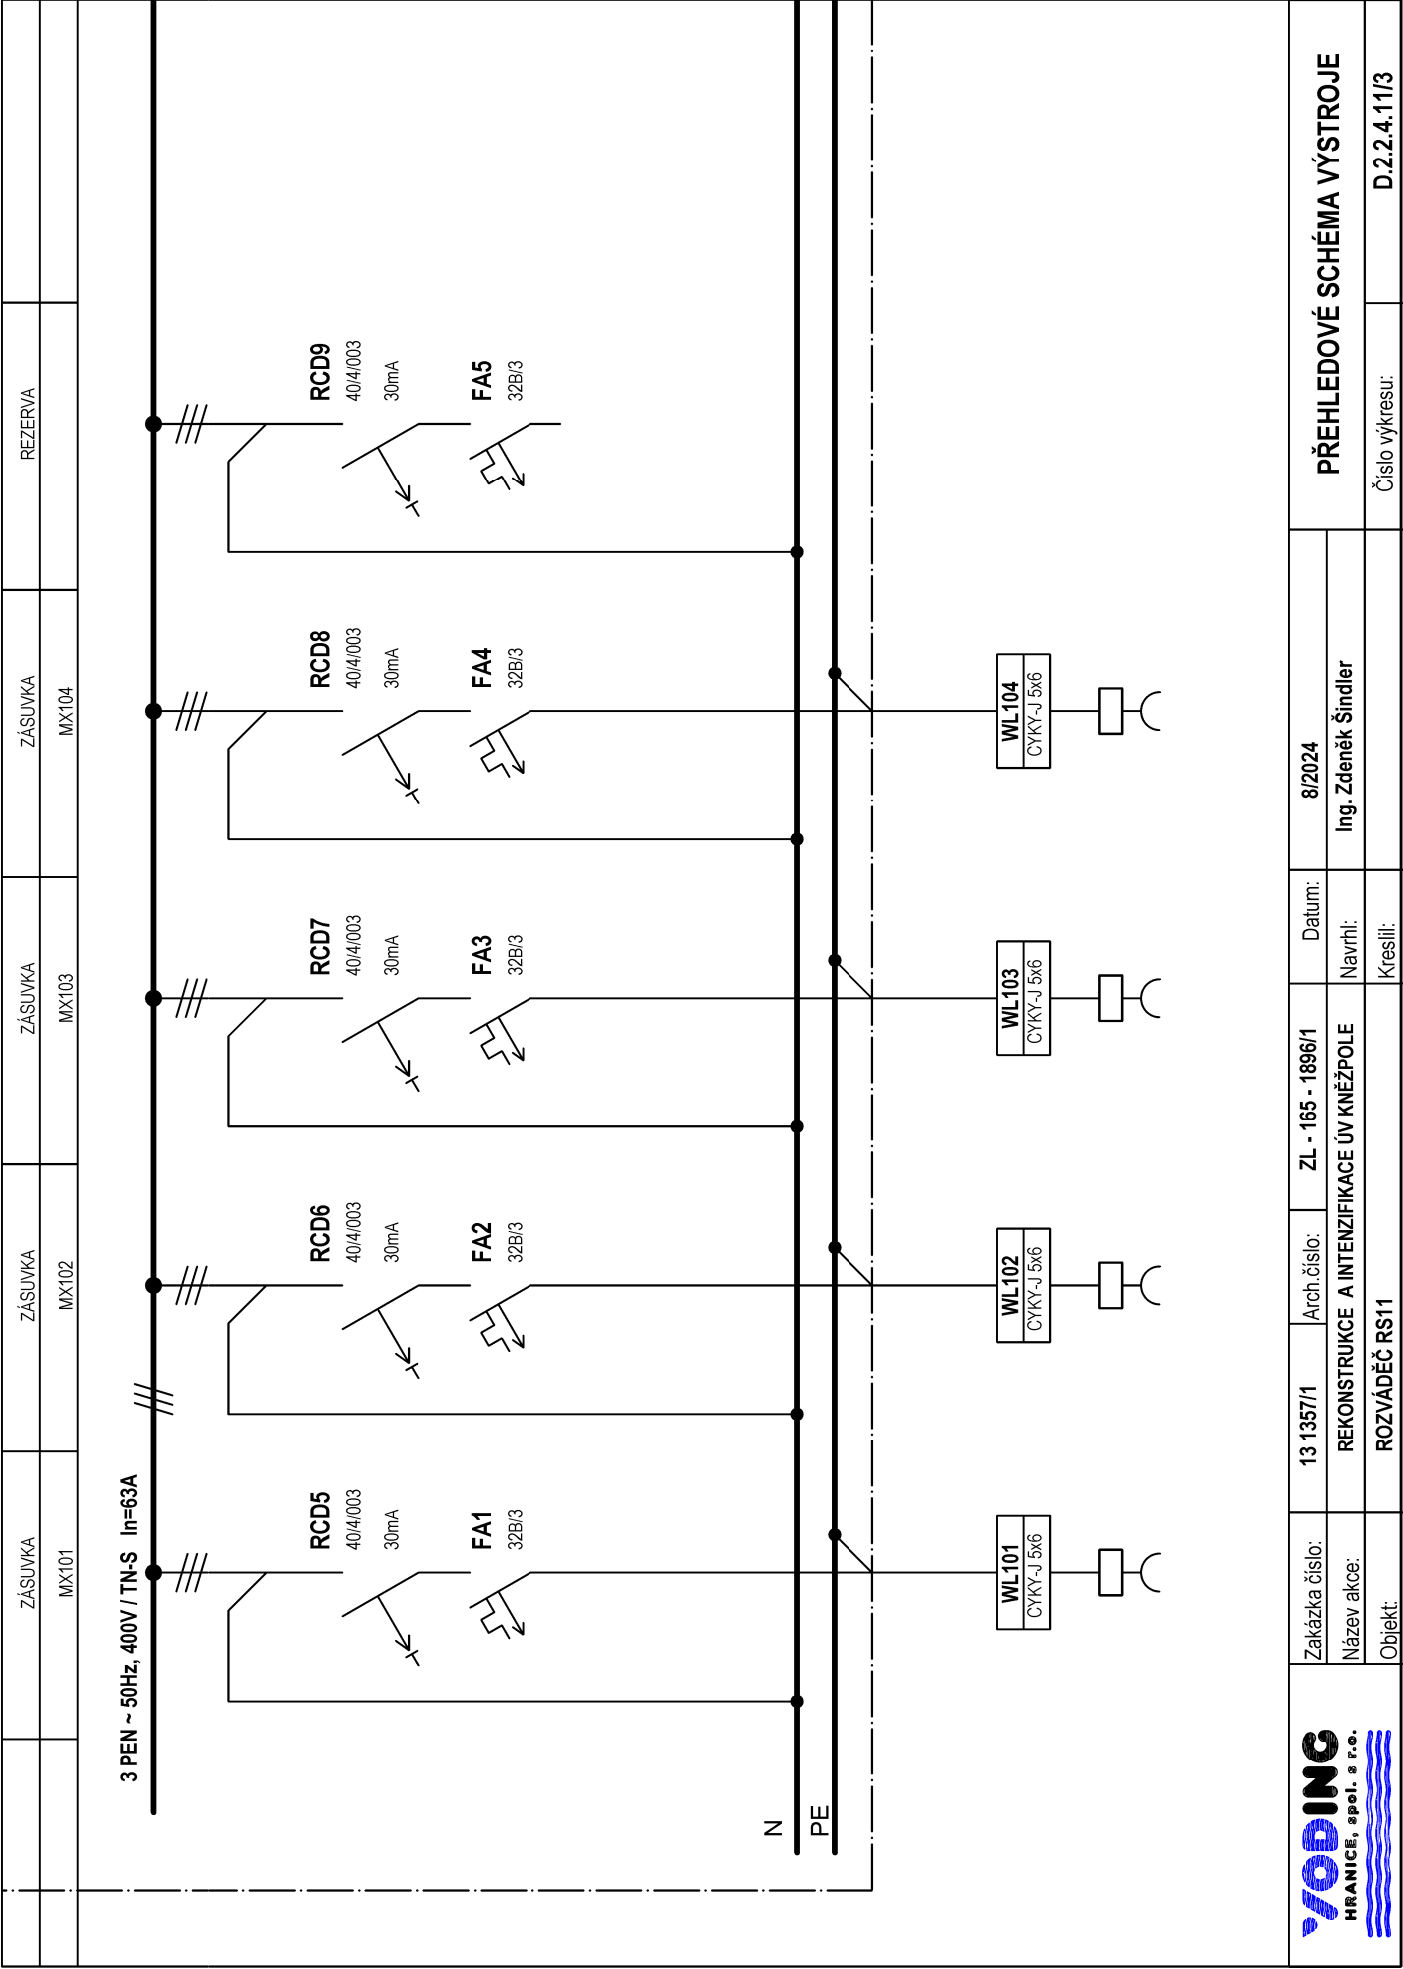

Zakázka číslo:
Název akce:
Objekt:

13 1357/1 Arch.číslo:
REKONSTRUKCE A INTENZIFIKACE ÚVKNĚŽPOLE
ROZVÁDEČ RS11

Datum:
Navrhl:

8/2024
Ing. Zdeněk Šindler

PŘEHLEDOVÉ SCHÉMA VÝSTROJE
Číslo výkresu:
D.2.2.4.11/3