







LEGENDA:


Rozvodná soustava 3 PEN AC 50Hz 400V/TN-S
Rozvaděč - typ: **nástěnný plastový 112 modulů**
Krytí (při uzavřeném víku) **IP 66**
Šířka: **600 mm**
Výška: **800 mm**
Hloubka: **250 mm**
Vývody: **spodem, horem**


Ochrana před úrazem elektrickým proudem dle ČSN 33 2000-4-41
odpojením vadné části od zdroje
doplňková ochrana proudovými chrániči
I_{ks} < 10 kA

		VODING HRANICE, spol. s r.o. Zborovská 583 753 01 Hranice Tel.: +420 581 675 211 voding@voding.cz www.voding.cz	
		KONEKO, spol. s r.o. Výstavní 2224/8 709 00 Ostrava Tel.: +420 596 633 836 koneko@koneko.cz www.koneko.cz	
HIP: ING. ROBERT ROH		STAVEBNÍK: SLOVÁCKÉ VaK, a.s.	SDRUŽENÍ VHK
ZODP. PROJEKTANT: ING. ŠINDLER		MÍSTO (OBEC): KNĚŽPOLE	ÚV KNĚŽPOLE
KRESLIL:		KRAJ : ZLÍNSKÝ	
AKCE:		ZAK. ČÍSLO 13 1357/1	
REKONSTRUKCE A INTENZIFIKACE		ARCH. ČÍSLO ZL-165-1896/1	
ÚV KNĚŽPOLE		STUPEŇ DZS	
		DATUM 8/2024	
PŘÍLOHA: PS 11 - VNITŘNÍ SVĚTELNÉ A SILNOPROUDÉ ROZVODY		VÝKRES ČÍSLO: VÝŘÍTKO:	
ROZVADĚČ RS21		D.2.2.4.17	

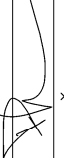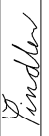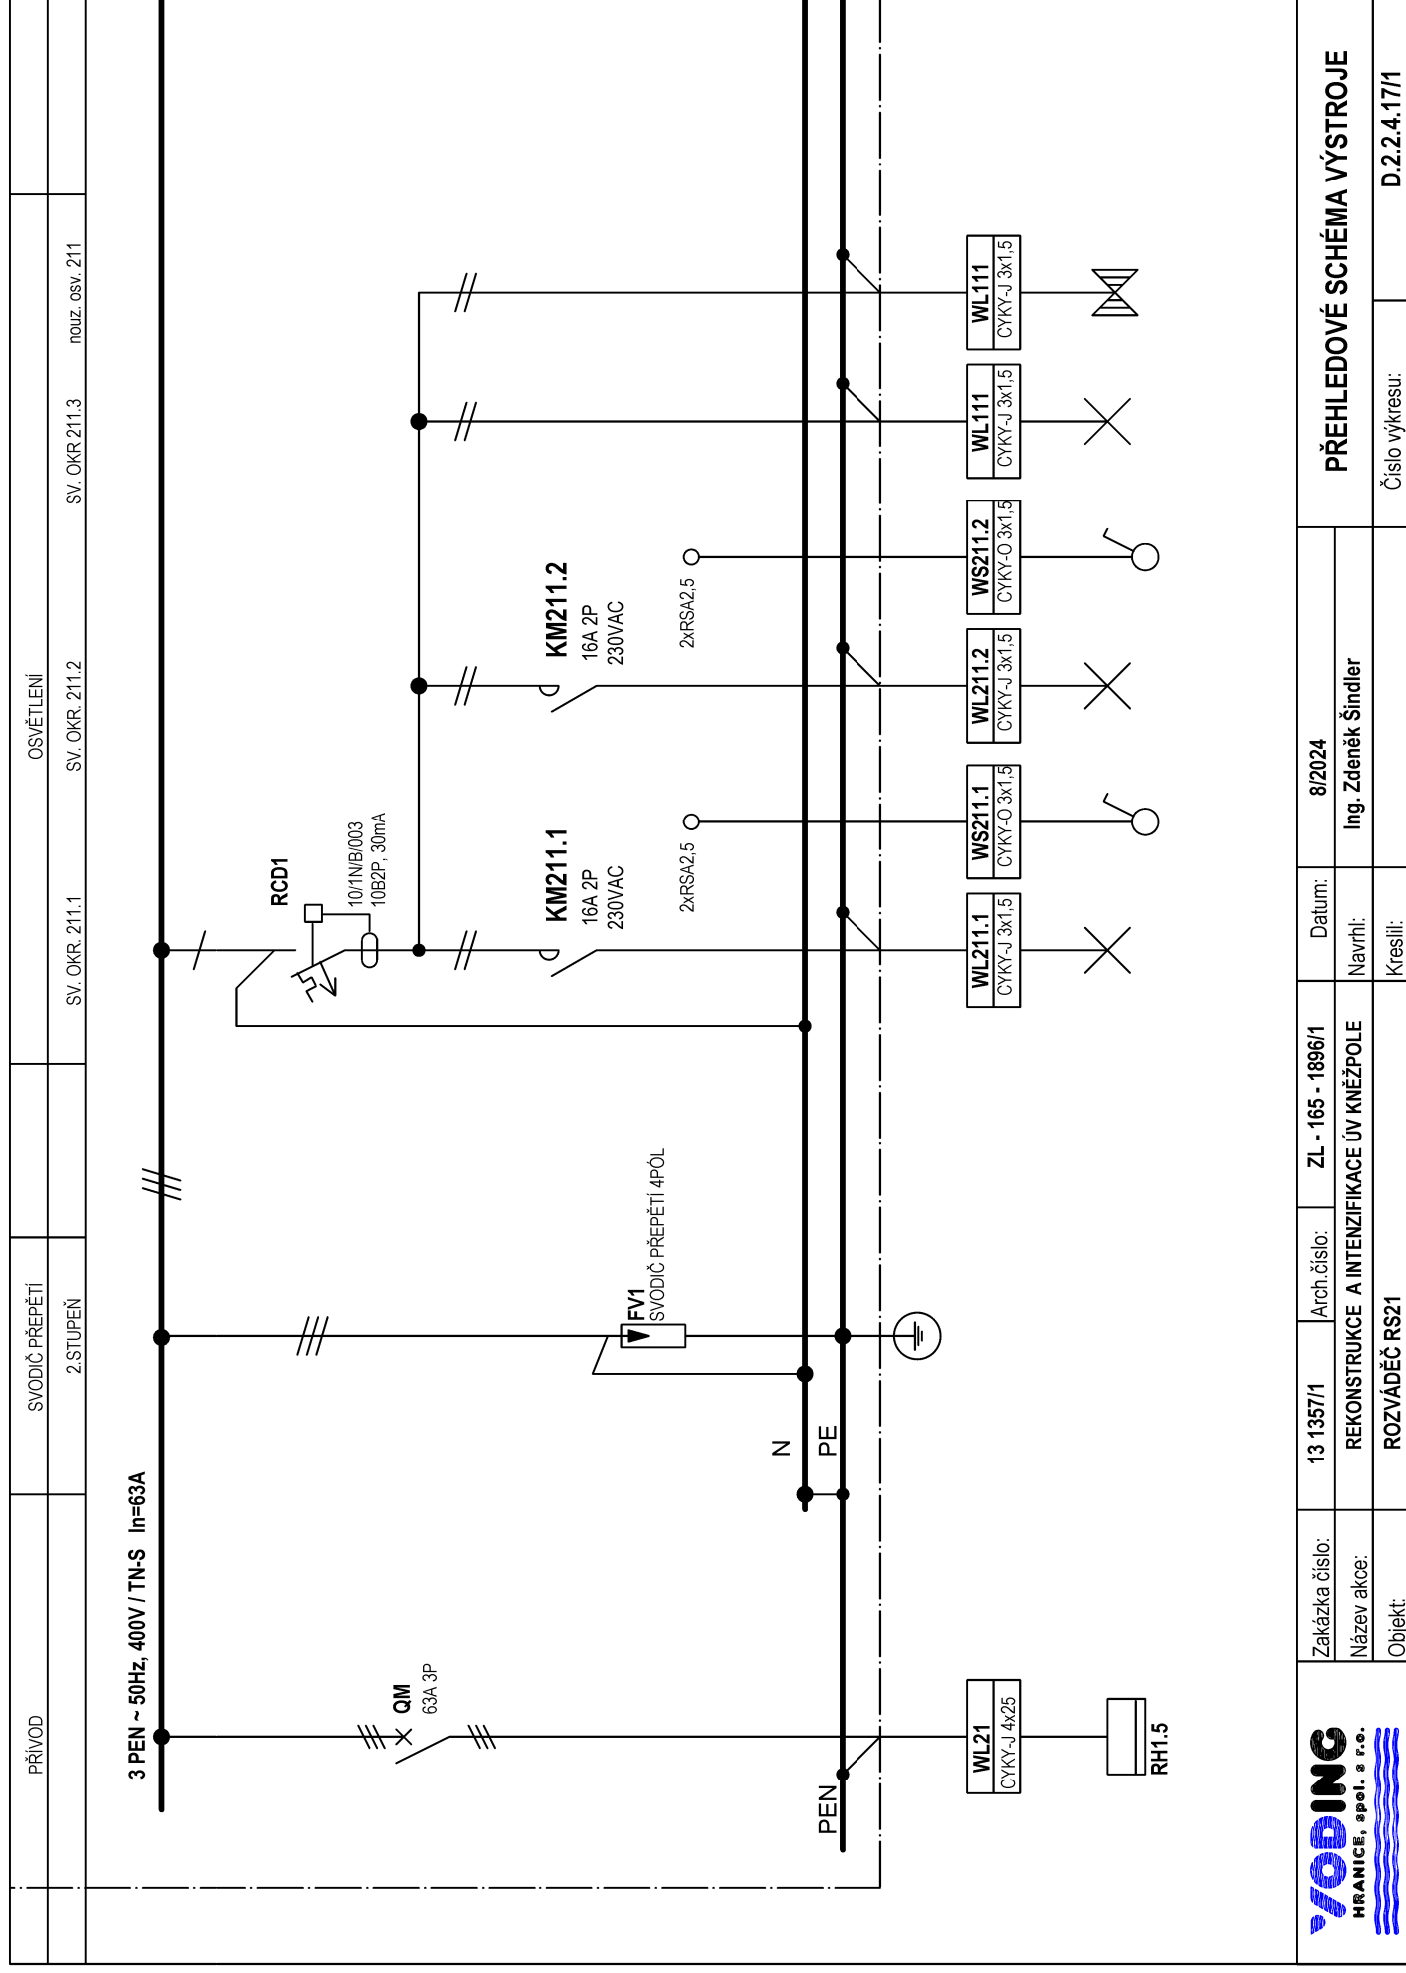

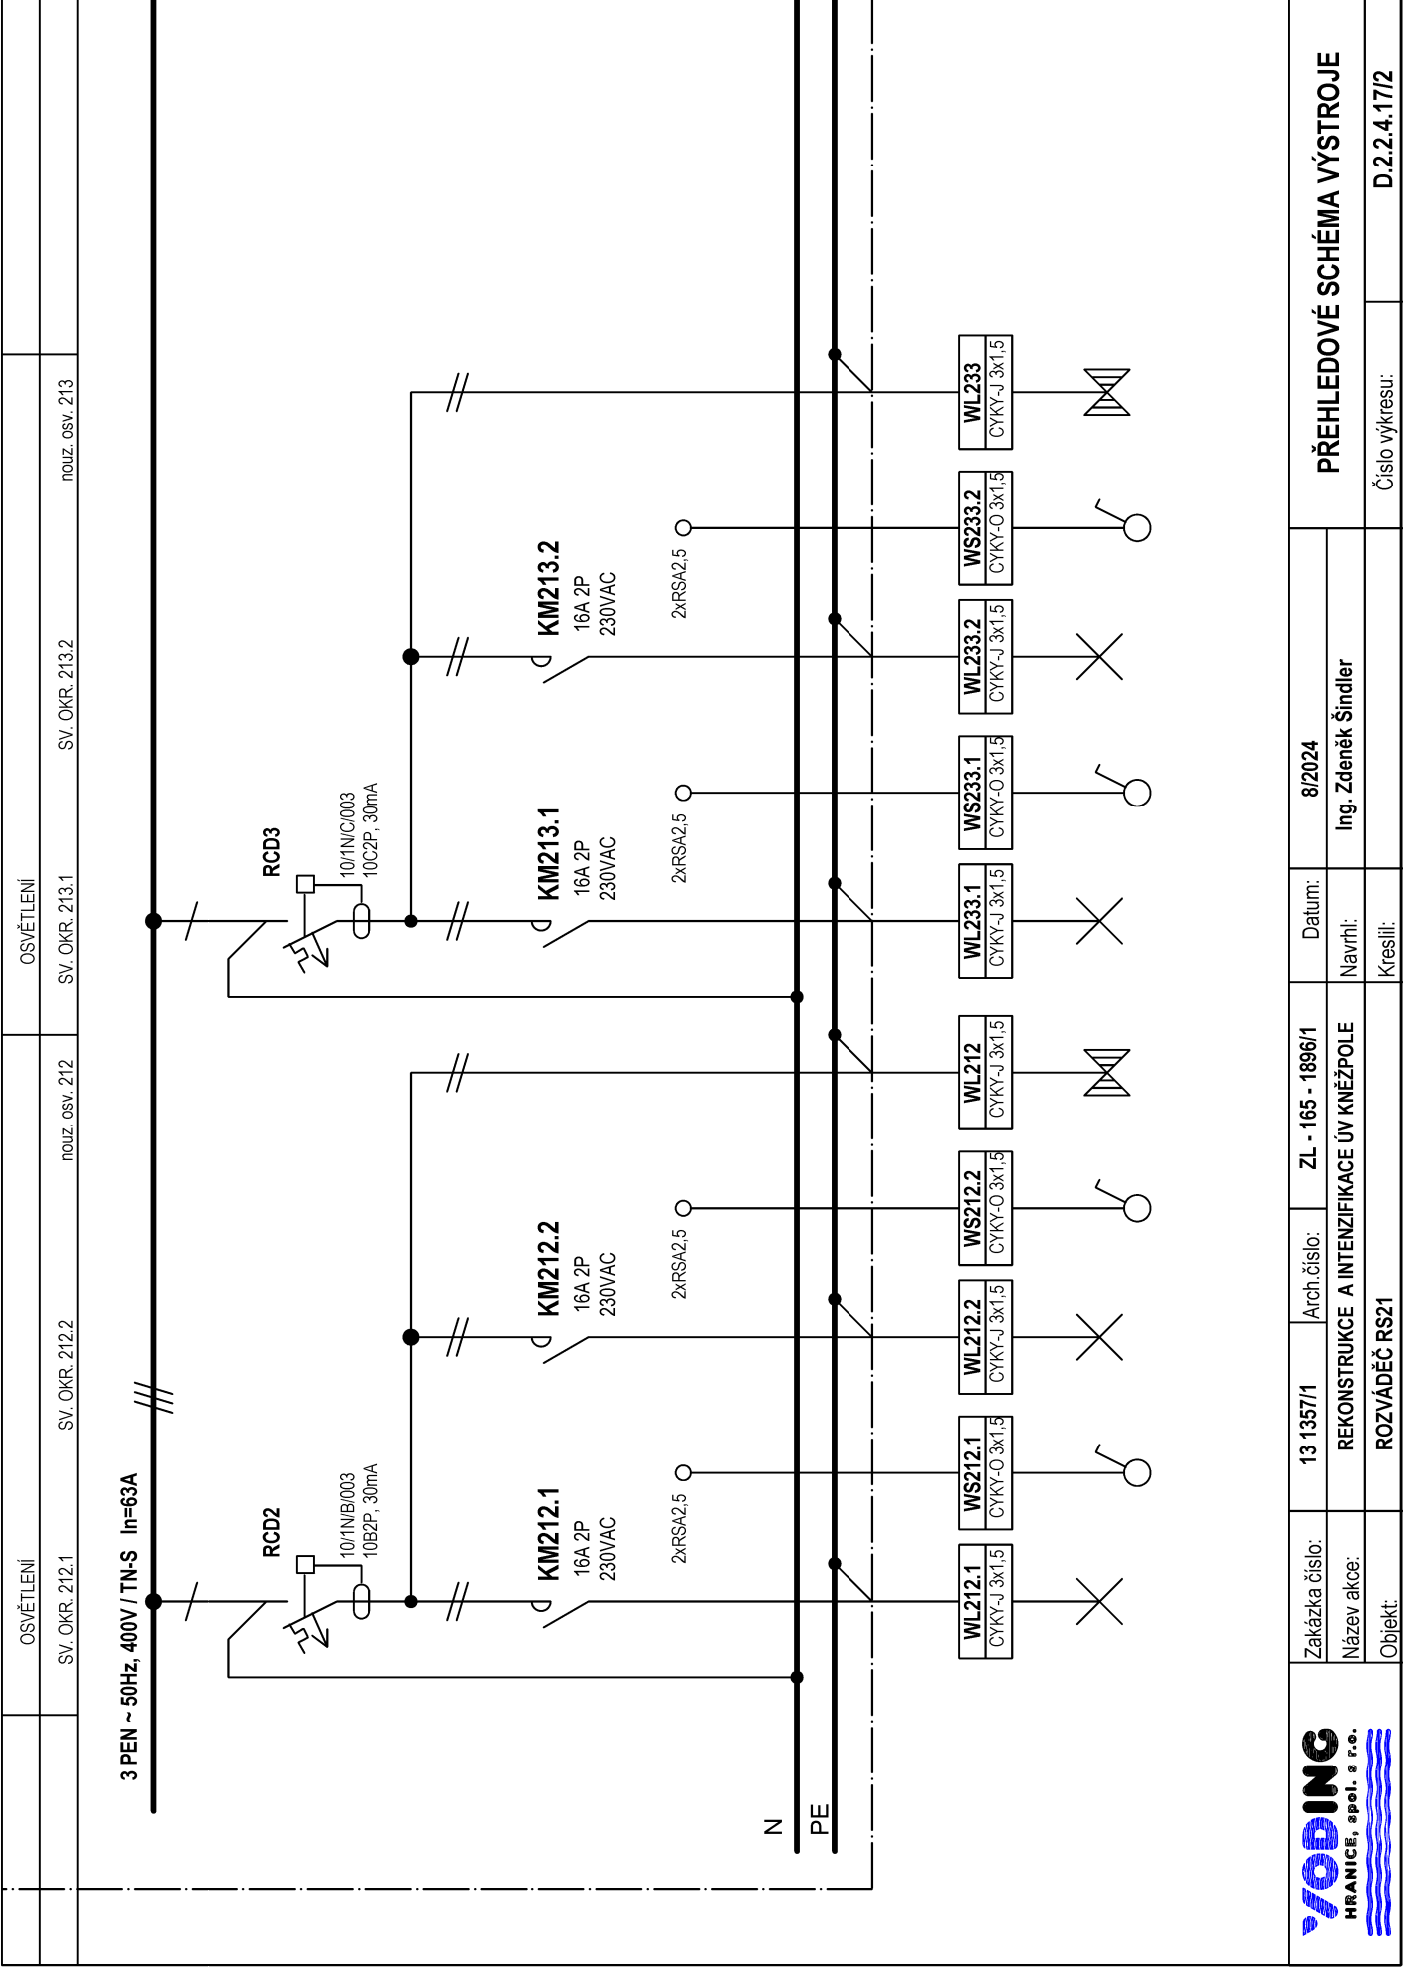

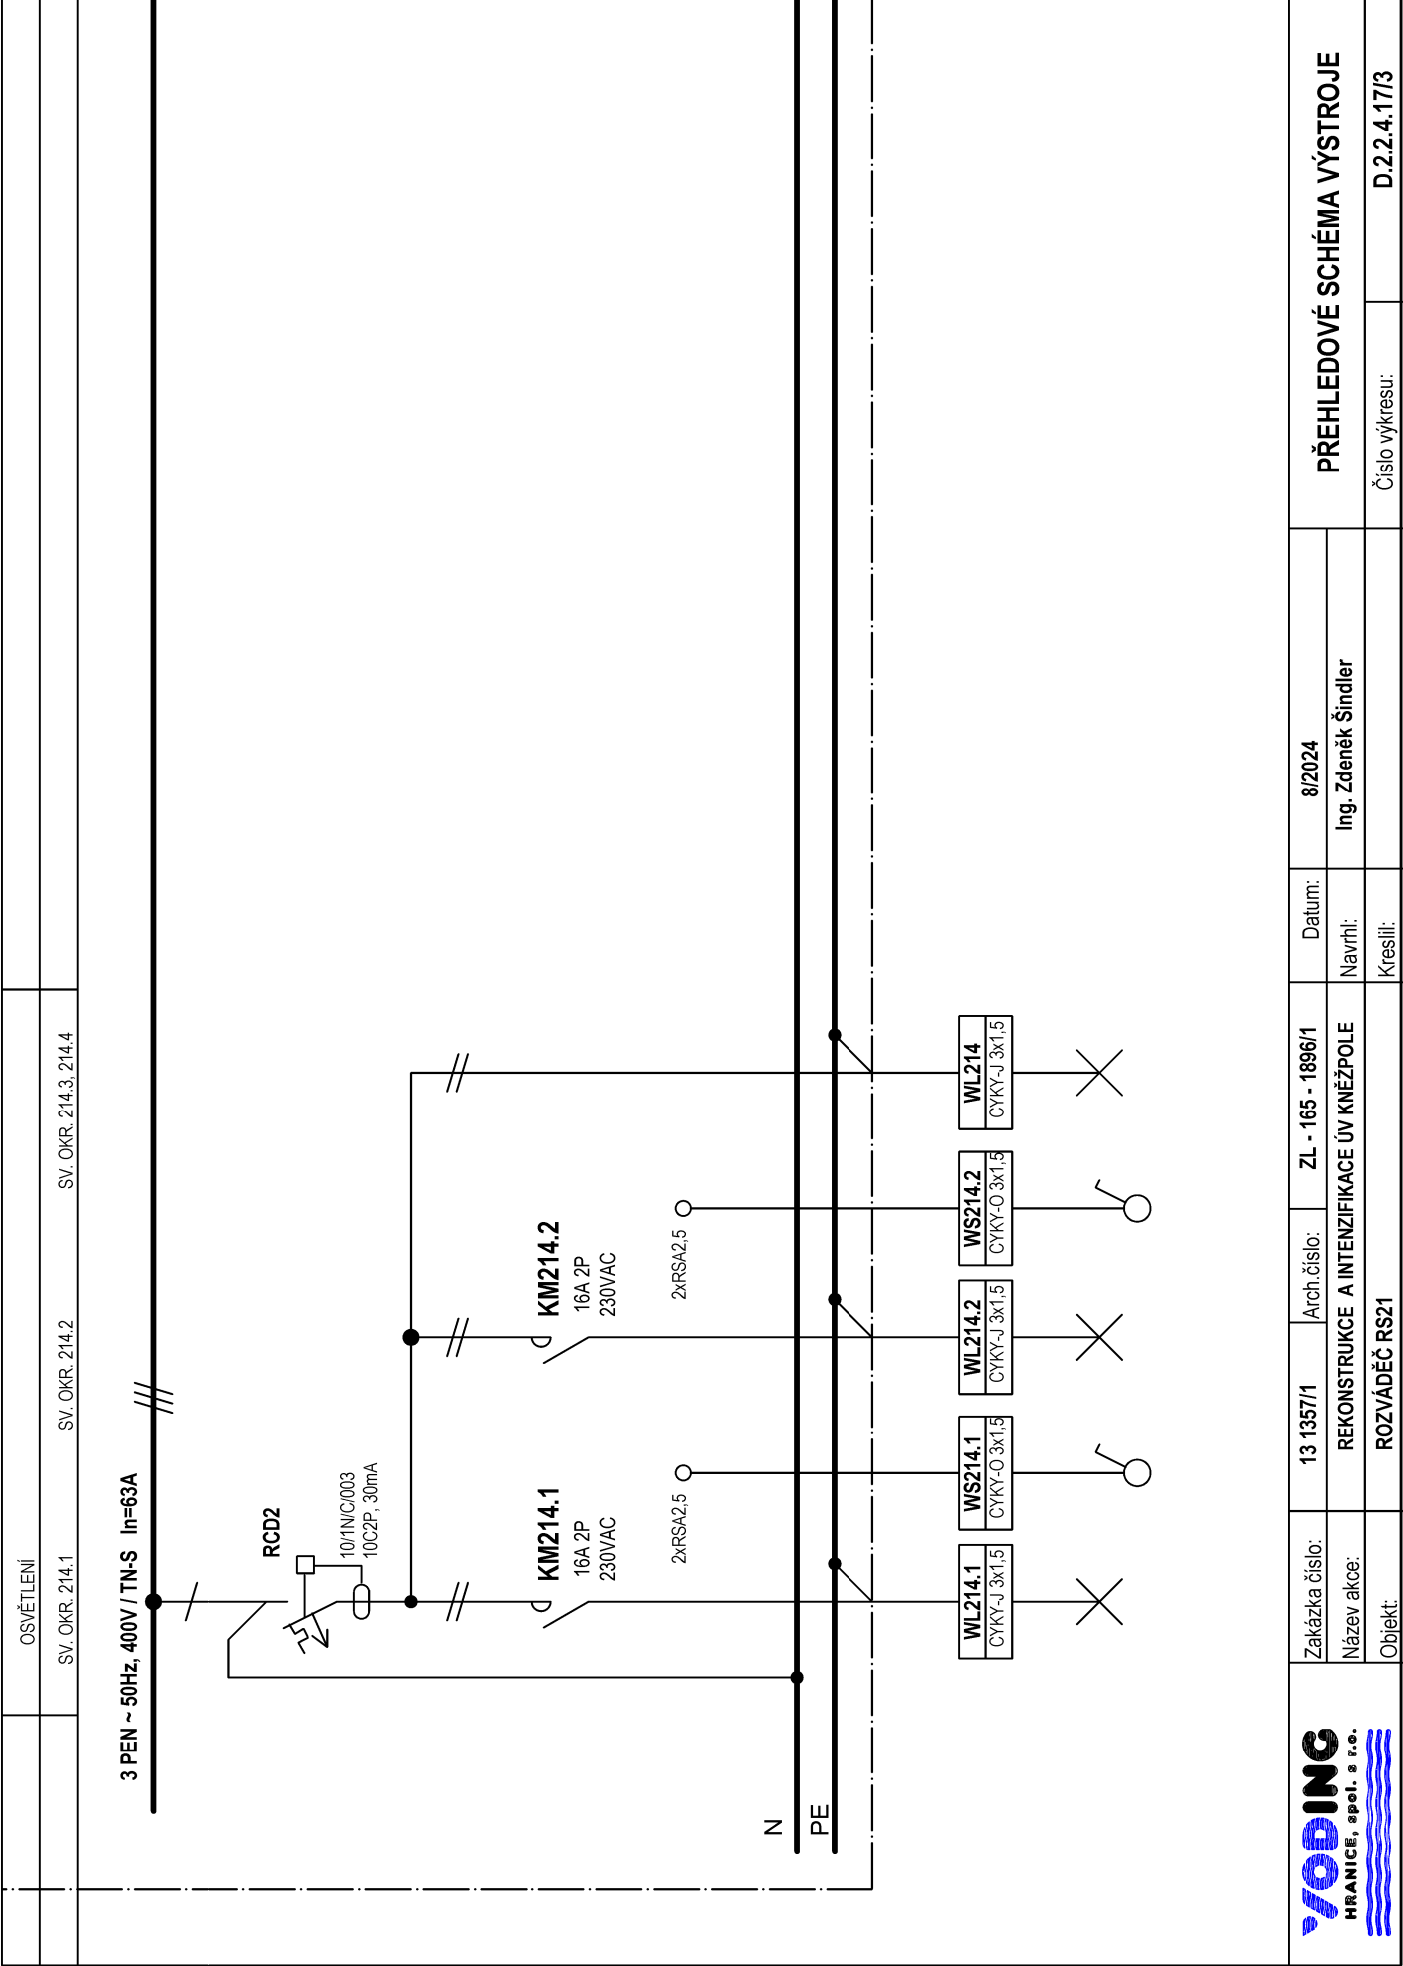

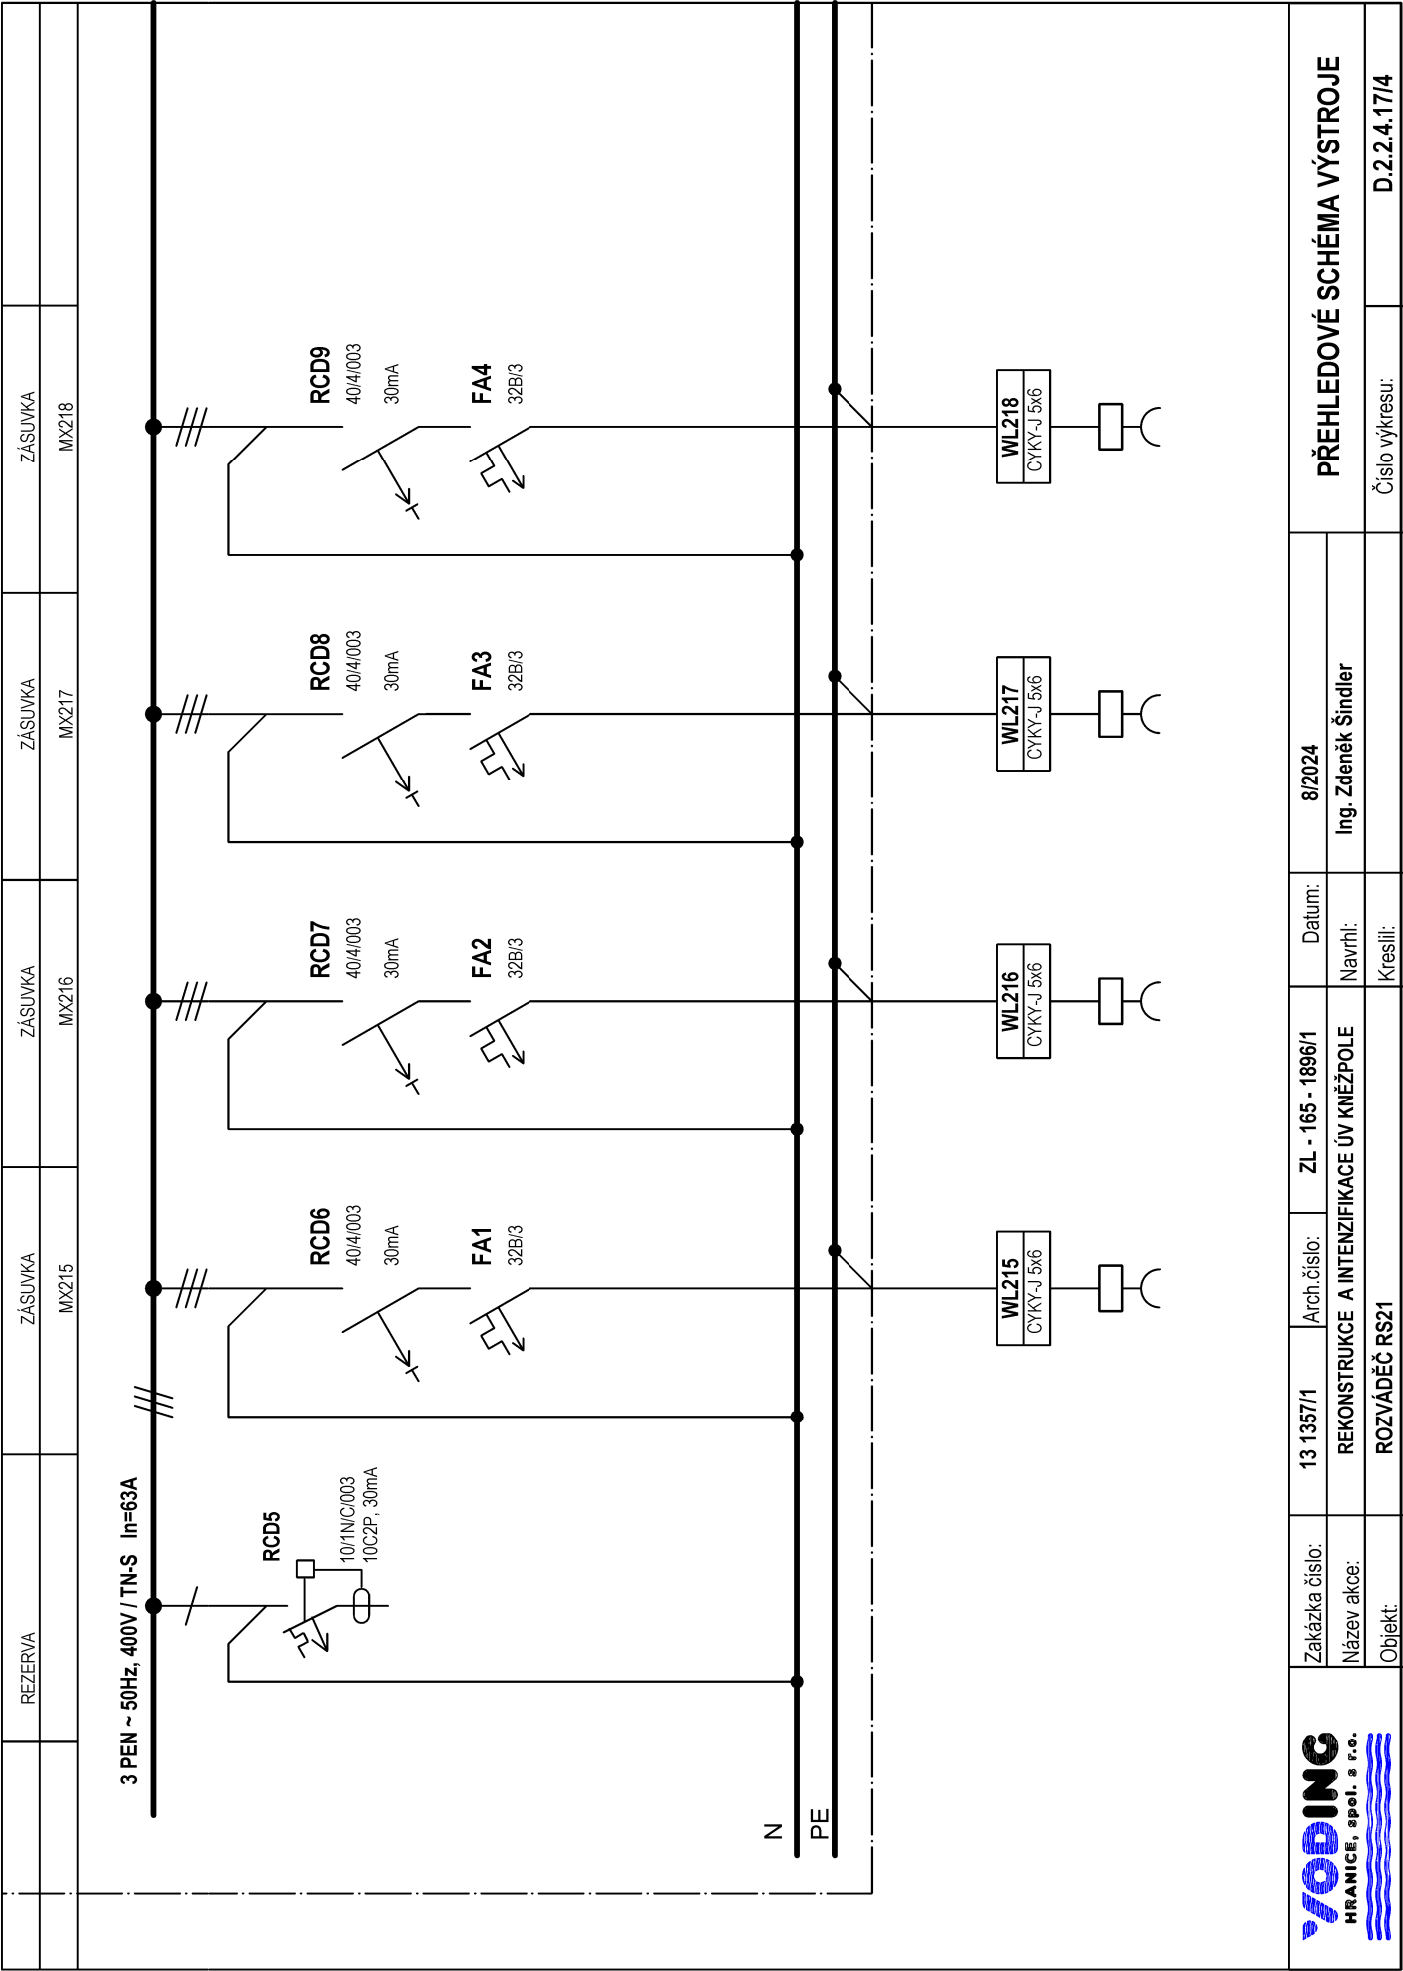


Zakázka číslo:
Název akce:
Objekt:

13 1357/1 Arch číslo:
REKONSTRUKCE A INTENZIFIKACE ÚV KNĚŽPOLE
ROZVÁDĚČ RS21

Datum:
Navrhl:
Kreslil:

8/2024
Ing. Zdeněk Šindler
Číslo výkresu:
D.2.2.4.17/4

PŘEHLEDOVÉ SCHÉMA VÝSTROJE

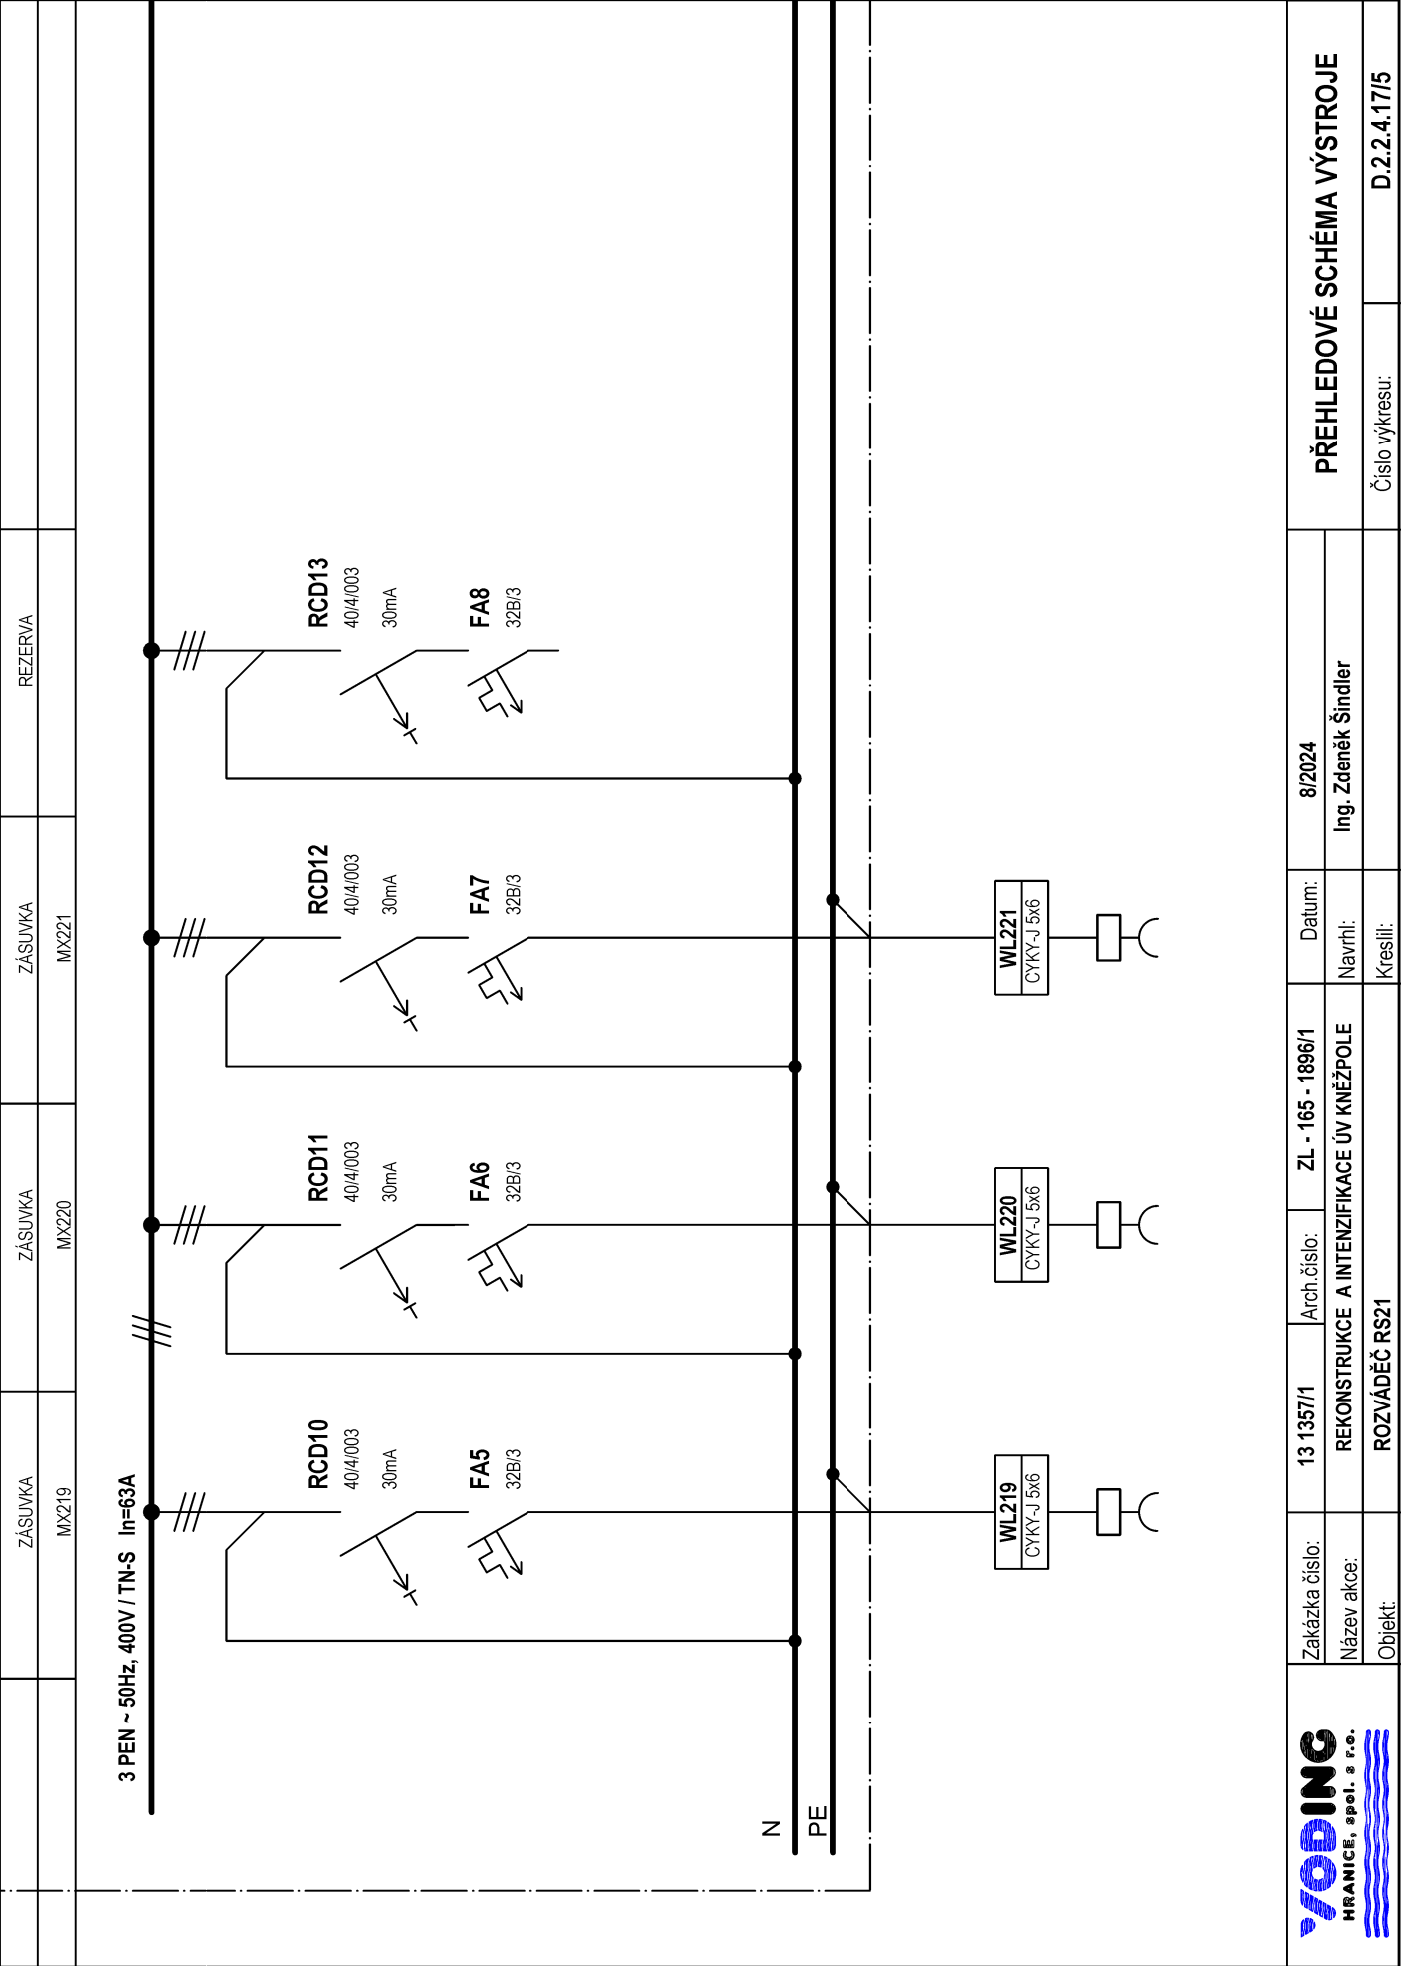

Zakázka číslo:
Název akce:
Objekt:

13 1357/1
REKONSTRUKCE A INTENZIFIKACE ÚV KNEŽPOLE
ROZVÁDEČ RS21

Arch. číslo:

ZL - 165 - 1896/1

Datum:
Navrhl:
Kreslil:

8/2024
Ing. Zdeněk Šindler

PŘEHLEDOVÉ SCHÉMA VÝSTROJE
Číslo výkresu: D.2.2.4.17/5