


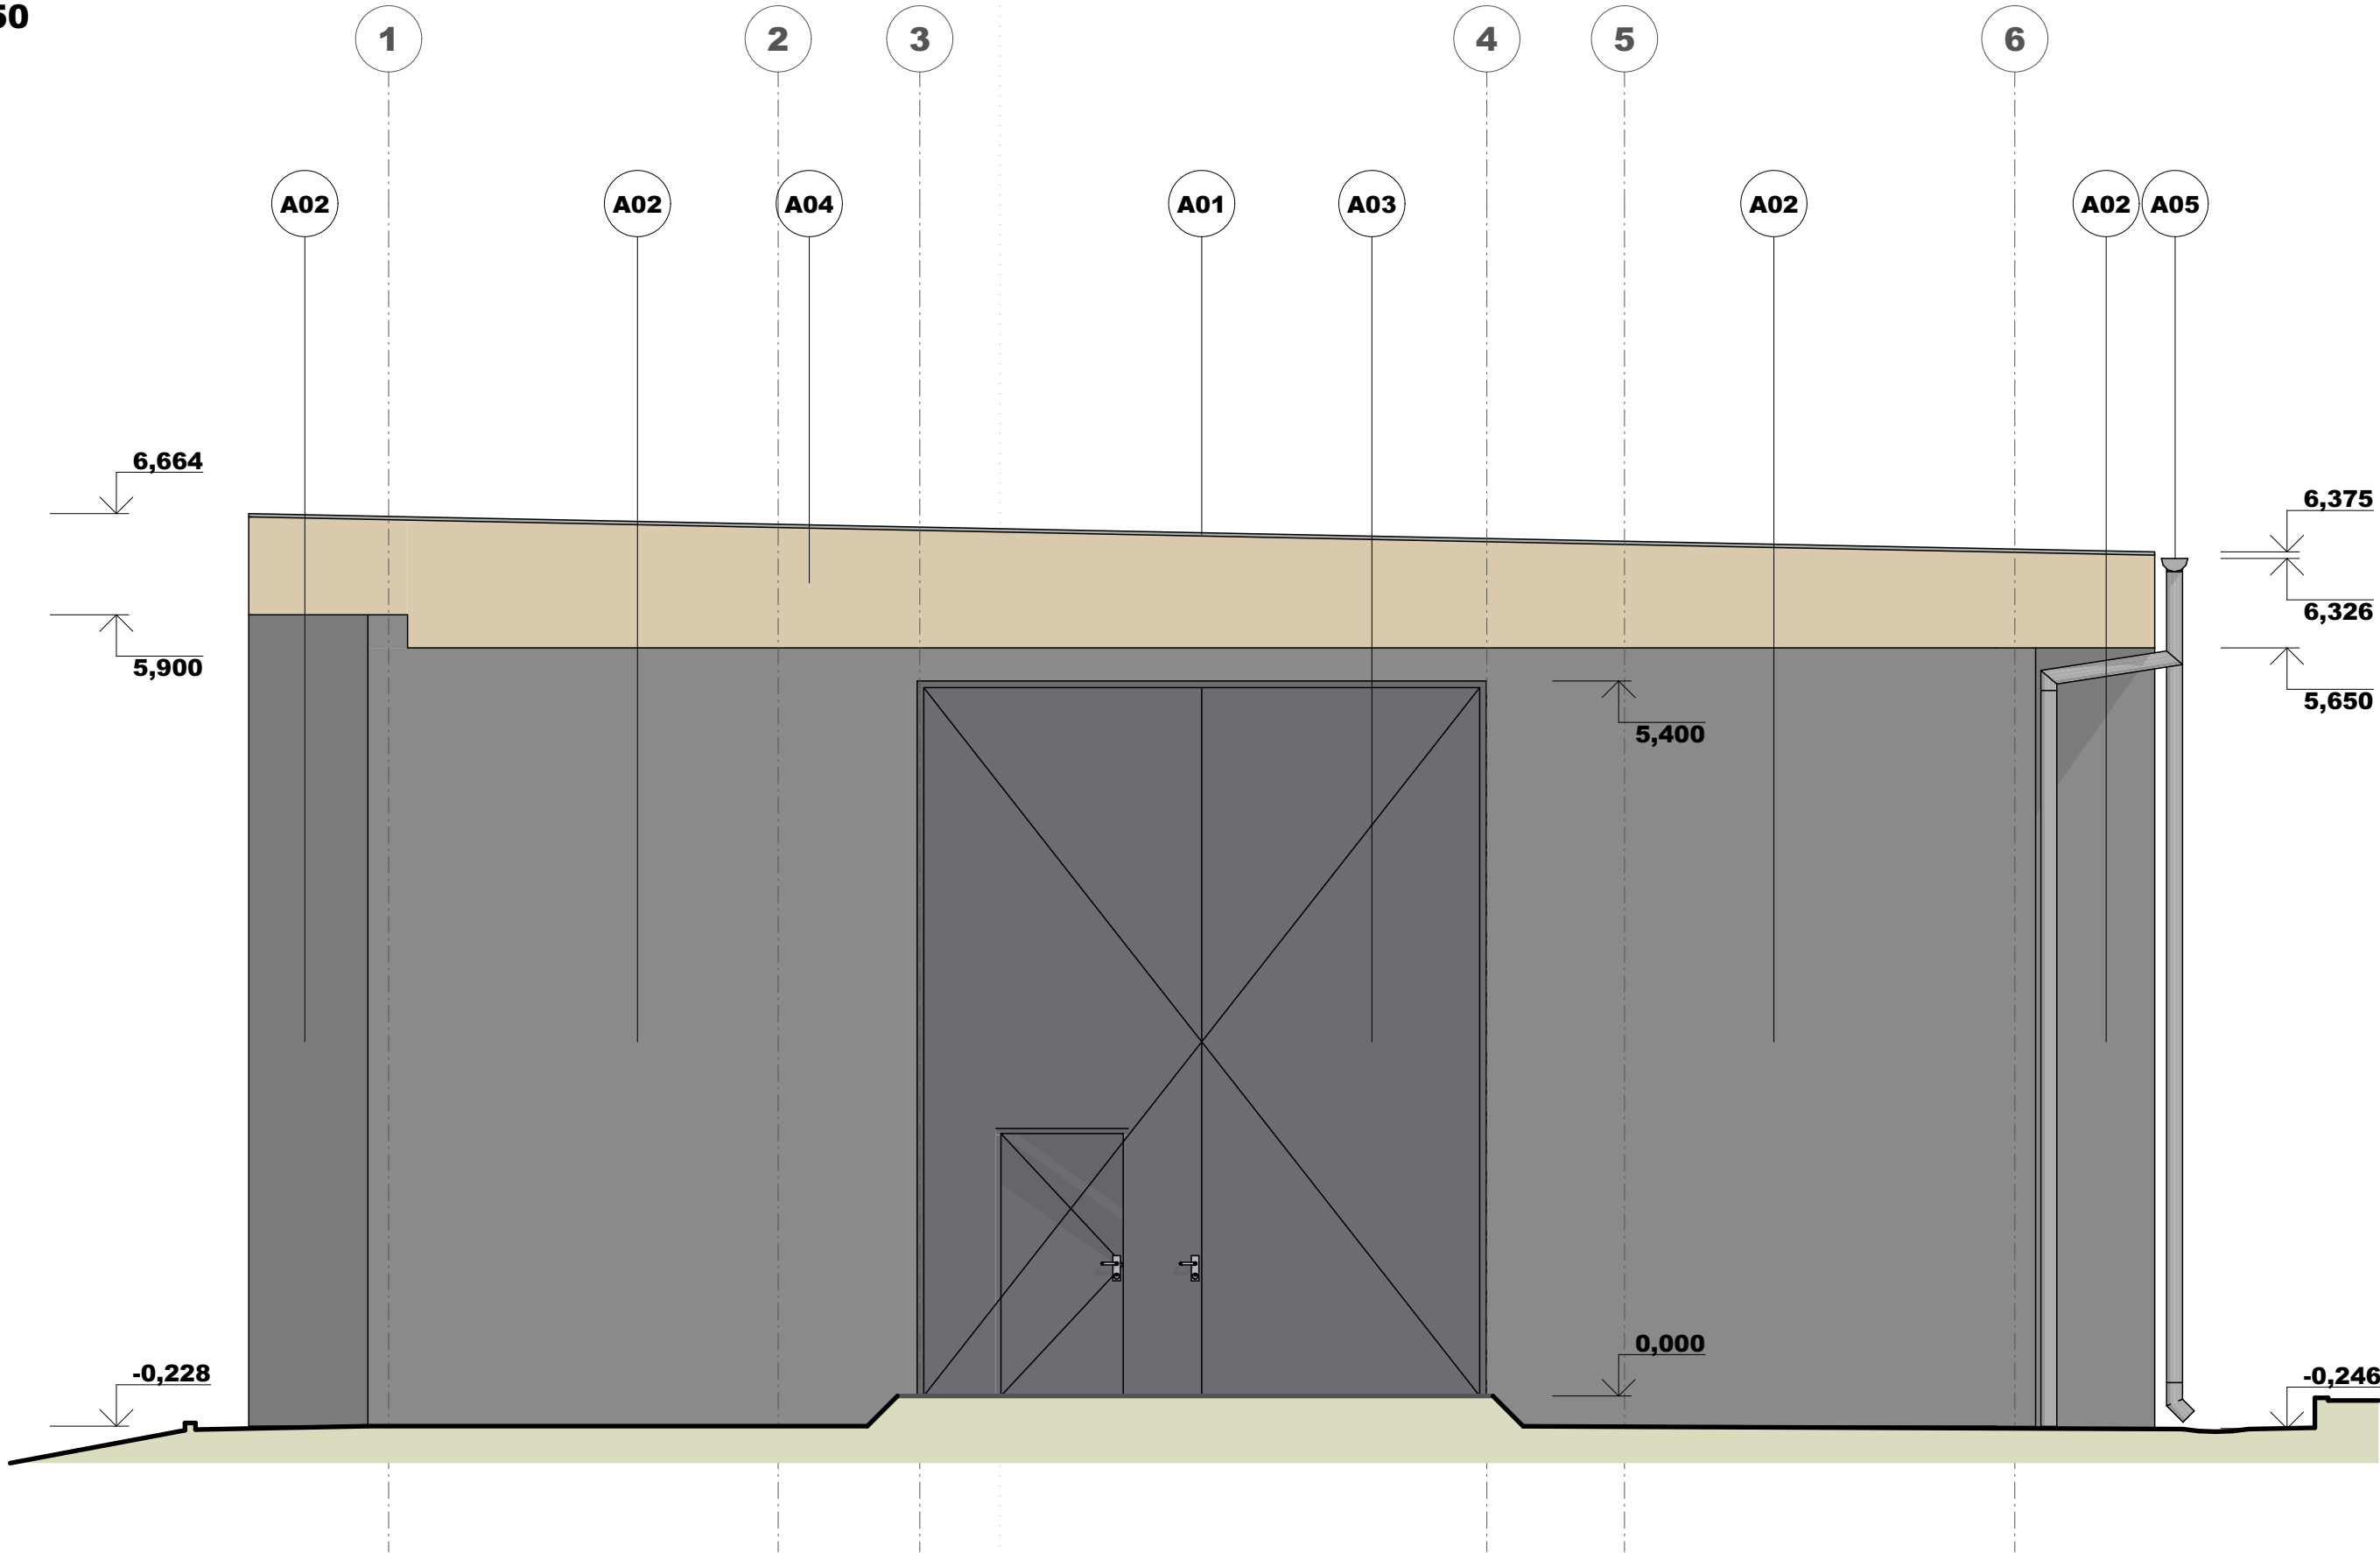

LEGENDA POVRCHU:

- A01** PLECHOVÁ LAMELOVÁ KRYTINA, SYSTÉM PERO+DRÁŽKA, POZINK PLECH tl.0,5mm
ODSTÍN TMAVĚ ŠEDÁ
- A02** OCHRANNÝ NÁTĚR NA BETON
ODSTÍN BEZBARVÝ
- A03** OCELOVÉ VÝPLNĚ OTVORŮ - VSTUPNÍ VRATA OTOČNÁ S INTEGROVANÝMI DVEŘMI
ODSTÍN ŠEDÁ
- A04** DŘEVĚNÉ PRVKY - OSB DESKA VHODNÁ DO VNĚJŠÍHO PROSTŘEDÍ
- A05** KLEMPÍŘSKÉ PRVKY - PŘÍRODNÍ HLINÍK
- A06** ZÁMEČNICKÉ PRVKY
ŽÁROVÝ ZINEK

POZNÁMKY:

V dokumentaci mohou být uvedeny přesné technické názvy výrobků.Jakýkoliv exaktně specifikovaný výrobek lze nahradit dle zákona č. 137/2006 Sb. jakýmkoliv jiným s parametry stejnými, která má uveden technický reprezentant.

TENTO VÝKRES JE CHRÁNĚN AUTORSKÝMI PRÁVY
DOKUMENTACE SLOUŽÍ POUZE PRO ÚČELY ZISKÁNÍ STAVEBNÍHO POVOLENÍ,
NEJEDNÁ SE O PROVÁDĚCÍ DOKUMENTACI

0,000 = 233,55 B.p.v. = STÁVAJÍCÍ PODLAHA HALY

PROJEKT / PROJECT:

investiční akce:
"AREÁL TSHK - OPRAVA SKLADU SOLI"
p.č. st. 2921, p.č. 848/9
k.ú. Nový Hradec Králové 647187
Hradec Králové

HRADEC KRÁLOVÉ

INVESTOR / CLIENT:

Statutární město Hradec Králové
Československé armády 406/51, 500 03 Hradec Králové
tel.: +420 774 841 229
web: www.hradeckralove.org

V ZASTOUPENÍ:
TECHNICKÉ SLUŽBY HRADEC KRÁLOVÉ
Na Brně 362, 500 06 Hradec Králové

GENERÁLNÍ PROJEKTANT STAVBY / EXECUTIVE ARCHITECT:

HONNEM
spol. s r.o.

HONNEM spol. s r.o.
Opodno 31, 440 01 Loupy
tel.: +420 774 841 229
e-mail: hon@honnem.cz
web: www.honnem.cz

AUTORIZAČNÍ RAZÍTKO / AUTHORIZATION:

PARÉ / SET:

ZODPOVĚDNÝ PROJEKTANT / RESPONSIBLE DESIGNER:

ING. KATEŘINA HON

ZPRACOVÁN / DRAWN BY:

ING.KATEŘINA HON, ING. PAVEL HON

FÁZE / PHASE:

DUR+DSP

OBJEKT/BUILDING:

SO 01 - SKLAD SOLI

MĚŘÍTKO / SCALE:

1:50

ČÍSLO PROJEKTU / PROJECT NUMBER

001

NÁZEV VÝKRESU / TITLE:

POHLED JIŽNÍ

ČÍSLO VÝKRESU / DRAWING No.:

D.1.1.06

DATUM / DATE:

08/2021

FORMÁT:

3 x A4