


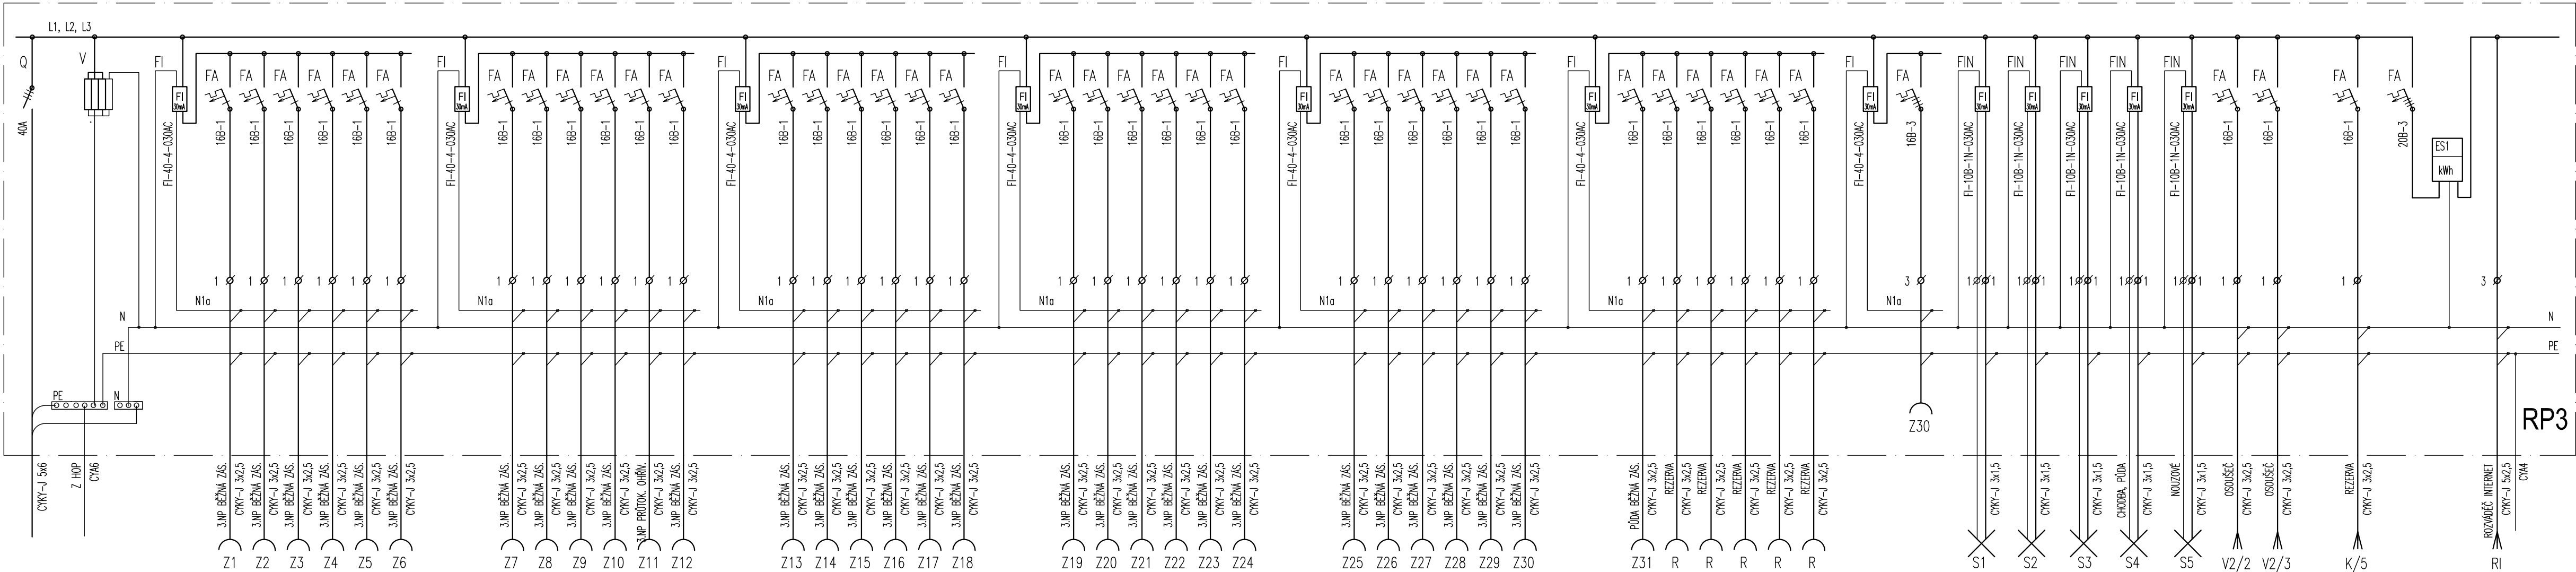

LEGENDA

FA JISTIČ JEDNOFÁZOVÝ / TRIFÁZOVÝ
FI PROUDOVÝ CHRÁNIČ n-PÓLOVÝ
FIN PROUDOVÝ CHRÁNIČ S NADPROUDOVOU OCHRANOU
Q HLAVNÍ VYPÍNAČ
V SVODIČ PŘEPĚTÍ DRUHÝ STUPEŇ

ES1 ODPÖČTOVÝ ELEKTROMĚR TRIFÁZOVÝ JEDNOSAZBOVÝ
RP3 PODRUŽNÝ ROZVÁDĚČ ZAPUŠTĚNÝ V PROTIPOŽÁRNÍ ÚPRAVĚ: EI 30DP1 S POŽÁRNÍMI UZÁVĚRY BUDOU EI 15DP1, UZAMYKATELNÝ PRO MIN. 150 MODULŮ

POZNÁMKA

Z ROZVÁDĚČE RH VEDE KABEL CYKY-J 3x2,5 PŘES PROSTOR ROZVÁDĚČE RP3 K BOJLERU V MÍSTNOST 3.14.

VNĚJŠÍ VLIVY DLE ČSN 33 2000-1 ed.2 S ODKAZEM NA ČSN 33 2000-5-51 ed.3

V PROSTORECH BEZ OZNAČENÍ VNĚJŠÍCH VLIVŮ JSOU VNĚJŠÍ VLIVY V SOULADU S ČSN 33 2000-5-51 ed.3, ČL. NA 512.2.5 POVAŽOVÁNY ZA NORMÁLNÍ KROMĚ VLIVU BA4

UPOZORNĚNÍ

Jsou-li v projektové dokumentaci uvedeny odkazy na firmy, názvy nebo specifická označení výrobků apod., jsou takové odkazy pouze informativní a slouží pouze pro určení technické úrovně a provozních parametrů; zhotoviteli umožňují v souladu s §182, zákona č. 134/2016 Sb. o veřejných zakázkách použít i jiných kvalitativně a technicky obdobných zařízení, která mají podobnou nebo minimálně stejnou kvalitu, účinnost a výkon, parametry použití, ev. hlučnost (která bezpodmínečně splňuje platné hygienické normy).

ROZVODNÁ SOUSTAVA: SÍŤ TNC/S, 3+PEN / 3+N+PE, 400 / 230V, 50Hz
DLE ČSN 33 2000-1 ed.2, čl. 312.2.1

OCHRANA PŘED NEBEZPEČNÝM DOTYKEM DLE ČSN 33 2000-4-41 ed.3

čl. 411- OCHRANA AUTOMATICKÝM ODPOJENÍM OD ZDROJE:

čl. 411.2 - OCHRANA ZÁKLADNÍ (PŘED NEBEZPEČNÝM DOTYKEM ŽIVÝCH ČÁSTI)

čl. 411.3 - OCHRANA PŘI PORUŠĚ (PŘED DOTYKEM NEŽIVÝCH ČÁSTI)

Zodpovědný projektant: ING. FÚSEK PETR ČKAIT: 0012051 <i>Fusek</i>	Projektant: BC. FÚSEK JIŘÍ <i>Fusek</i>	Kontroloval: ING. FÚSEK PETR <i>Fusek</i>	Obchodní společnost specializující se na oblasti: ELPRO Fusek ELPRO Fusek s.r.o. Lipník nad Bečvou-V, Podhoří 16 IČ: 03035476 DIČ: CZ-03035476 www.fusek.eu	Paré:
Místo: Masarykovo nám. 420, Vizovice, k.ú. Vizovice	Investor: Město Vizovice, Masarykovo nám. 1007, 763 12 Vizovice			Stupeň: DPS
Akce: ZŠ VIZOVICE - REVIZE DOKUMENTACE Masarykovo nám. 420, Vizovice			Datum: 01/2019 Formát: 4x4 Zak.č.: 508/2019 Měřítka: .	© 2019, ELPRO Fusek s.r.o.
Obsah: ELEKTROINSTALACE - ROZVÁDĚČ RP3			EL9	