

KATASTRÁLNÍ ÚZEMÍ
PARCELNÍ ČÍSLO
POVRCH ÚZEMÍ

Smidary
1533/2
Asfalt



UPOZORNĚNÍ:


PŘED ZAHÁJENÍM ZEMNÍCH PRACÍ
JE NUTNÉ PŘIZVAT SPRÁVCE
VŠECH PODZEMNÍCH VEDENÍ K
JEJICH PŘESNÉMU VYTÝČENÍ.

DŠ01C + přípojky D17, D18

Křížení V17

DŠ06A - napojení na větev A

UPRAVENÝ TERÉN
POTRUBÍ

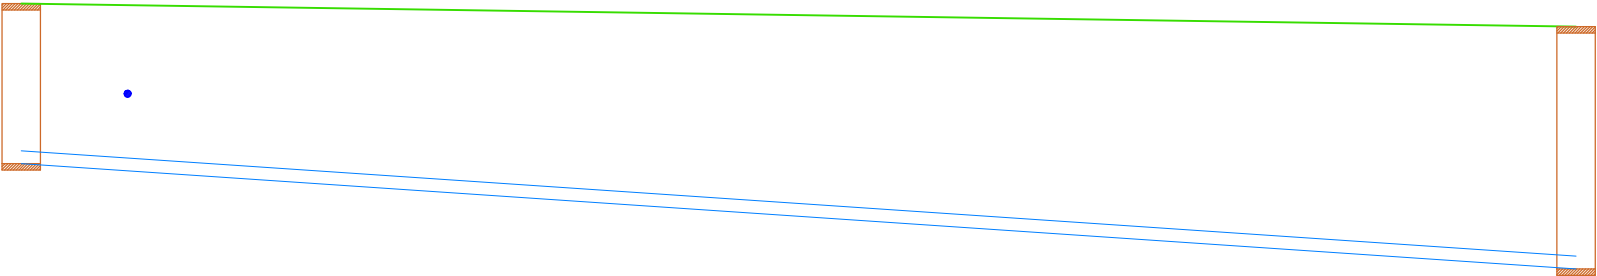

HLOUBKA VÝKOPU

KÓTA DNA POTRUBÍ

KÓTA UPRAVENÉHO TERÉNU

STANIČENÍ (m)



DN(mm) - MATERIÁL
SKLON(%)
ULOŽENÍ

PP D200
6,7%
PÍSEK

0,000 = 265,80 m.n.m. Bpv

Název projektu
SMIDARY, OBYTNÝ SOUBOR RD

Investor
Obec Smidary
náměstí prof. Babáka č.p. 106, 503 53 Smidary
IČO: 00269549 DIČ: CZ00269549

Místo stavby
K. ú. Smidary [750948]
P. č. 992/1, 1533/1, 1533/2, 1534, 1535, 957/5, 712/18
Stupeň dokumentace
DPS
Dokumentace pro provedení stavby

Projektant části PD
TO SYSTEM s.r.o.
V Brance 83, Příbram 261 01
IČO: 28911822 DIČ: CZ28911822
+420 608 303 541; info@tosystem.cz



Zodpovědný projektant
Mgr. Michal Smejkal ČKAIT 0013645
Kontroloval
Ing. Jakub Jand'ourek
Vypracoval
Zdeněk Zýka

Část projektu	Číslo zakázky	Datum	Měřítko	Formát	Číslo paré
D.1.4 - TECHNIKA PROSTŘEDÍ STAVEB - ZDRAVOTECHNIKA	PK 12-22	5/2024	-	498x297	

Název dokumentu
PODÉLNÝ PROFIL DEŠŤOVÉHO KANALIZAČNÍHO ŘADU VĚTEV C

Číslo výkresu
D.1.4.1.14