

KATASTRÁLNÍ ÚZEMÍ  
PARCELNÍ ČÍSLO  
POVRCH ÚZEMÍ

Smidary	
1533/2	
Chodník	Asfalt

UPOZORNĚNÍ:

PŘED ZAHÁJENÍM ZEMNÍCH PRACÍ  
JE NUTNÉ PŘIZVAT SPRÁVCE  
VŠECH PODZEMNÍCH VEDENÍ K  
JEJICH PŘESNÉMU VYTYČENÍ.

DŠ01D + připojení odvodu uliční vpusť

Přípojka D10


Přípojka D11

Křížení splaškového kan. řadu

Křížení vodovodního řadu

DŠ04A - napojení na větev A

UPRAVENÝ TERÉN  
POTRUBÍ

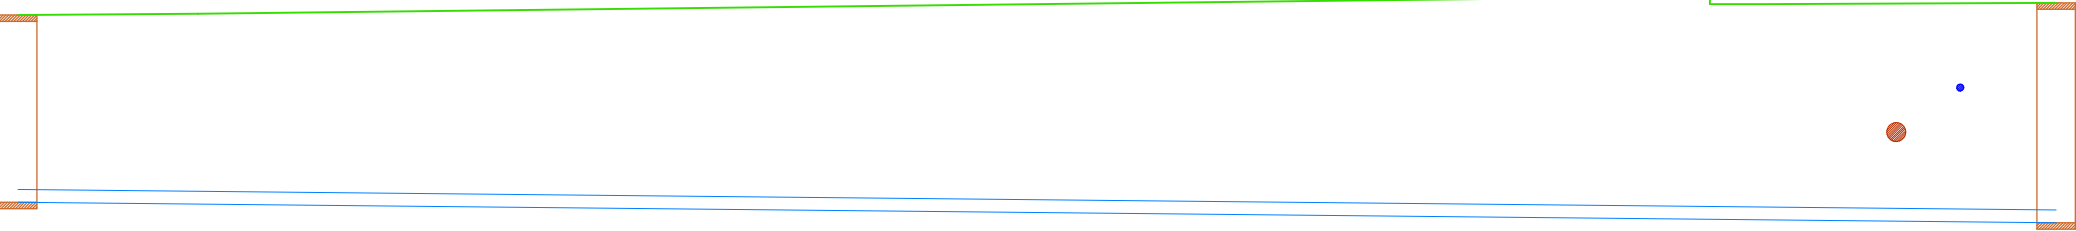

HLOUBKA VÝKOPU

KÓTA DNA POTRUBÍ

KÓTA UPRAVENÉHO TERÉNU

STANIČENÍ (m)



DN(mm) - MATERIÁL  
SKLON(%)  
ULOŽENÍ

PP D200
1,0%
PÍSEK

0,000 = 265,80 m.n.m. Bpv


Název projektu  
SMIDARY, OBYTNÝ SOUBOR RD

Investor  
Obec Smidary  
náměstí prof. Babáka č.p. 106, 503 53 Smidary  
IČO: 00269549 DIČ: CZ00269549

Místo stavby  
K. ú. Smidary [750948]  
P. č. 992/1, 1533/1, 1533/2, 1534, 1535, 957/5, 712/18  
Stupeň dokumentace  
DPS  
Dokumentace pro provedení stavby

Projektant části PD  
TO SYSTEM s.r.o.  
V Brance 83, Příbram 261 01  
IČO: 28911822 DIČ: CZ28911822  
+420 608 303 541; info@tosystem.cz

Zodpovědný projektant  
Mgr. Michal Smejkal ČKAIT 0013645  
Kontroloval  
Ing. Jakub Jand'ourek  
Vypracoval  
Zdeněk Zýka

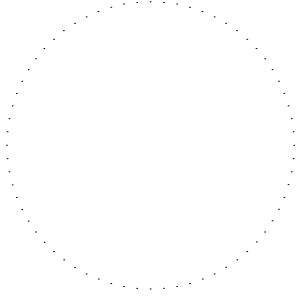

Část projektu D.1.4 - TECHNIKA PROSTŘEDÍ STAVEB - ZDRAVOTECHNIKA	Číslo zakázky PK 12-22	Datum 5/2024	Měřítko -	Formát 565x297	Číslo paré
Název dokumentu PODÉLNÝ PROFIL DEŠŤOVÉHO KANALIZAČNÍHO ŘADU VĚTEV D					Číslo výkresu D.1.4.1.15