


BETONOVÝ ZÁKLAD STOŽÁRU 8m

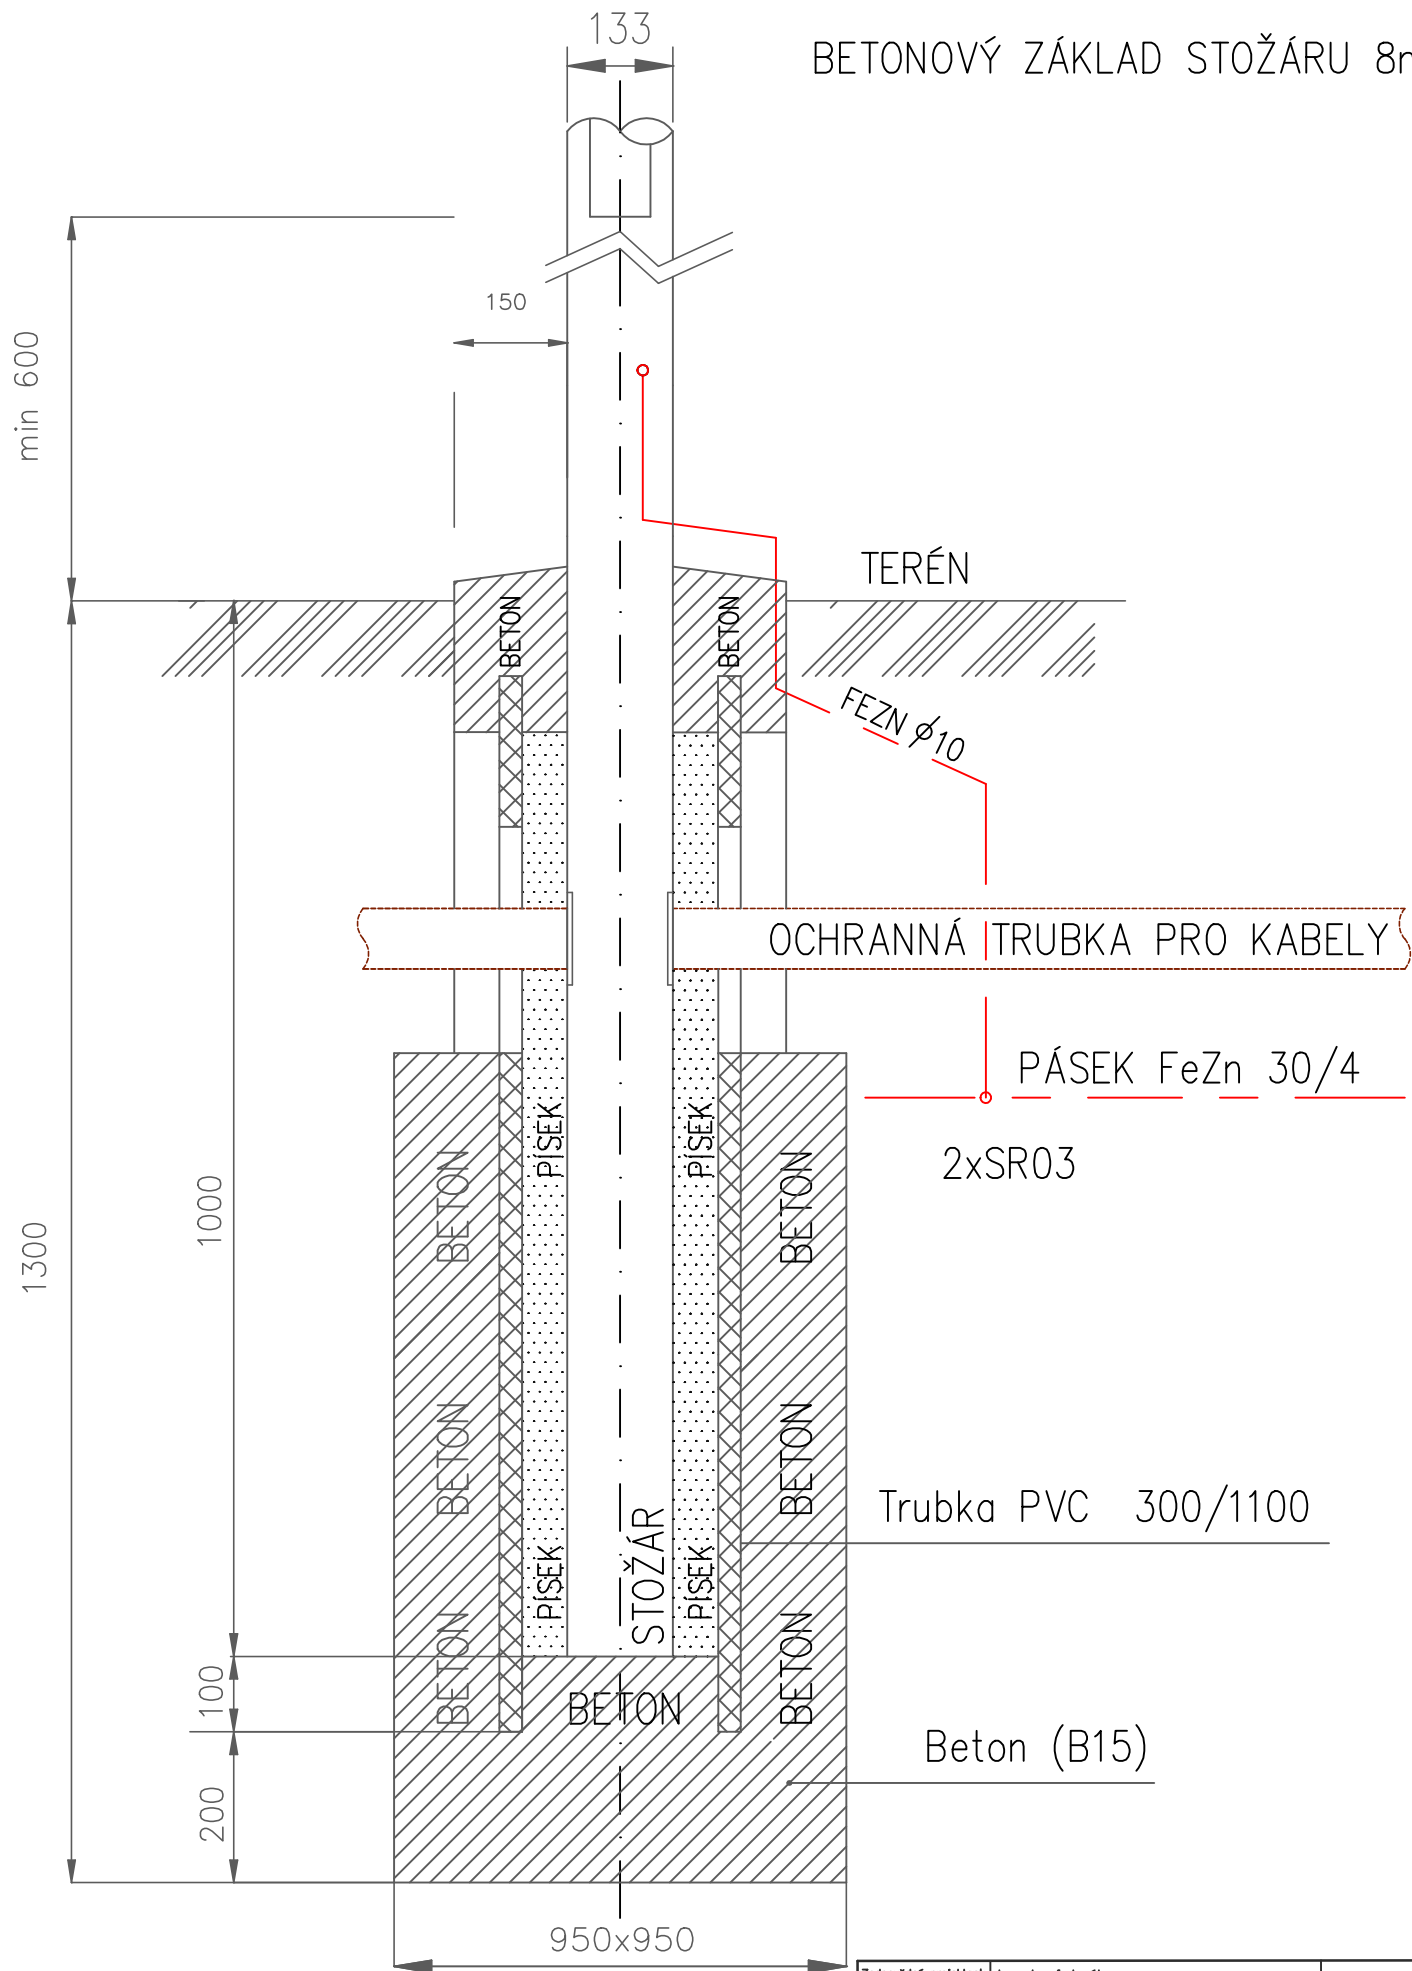

Zodpovědný projektant:	Ing. Josef Janák	JAN—PRO, s.r.o Brandlova 376 508 01 Hořice DIČ:CZ28768337 739 465 431	
Vypracoval	Ing. Josef Janák		
Kraj: Královéhradecký	Obec: Smidary		
Investor: Obec Smidary, Náměstí Prof. Babáka 106, 50353 Smidary			
Akce: Sídliště RD Smidary veřejné osvětlení+ trasy optických kabelů		Stupeň:	DSP
		Datum:	07/2022
		Zakázkové č.:	
		Formát:	1x A4
Obsah:	Základ pro sloup 8m	Měřítko:	Číslo výkresu: D 1.3