


BETONOVÝ ZÁKLAD STOŽÁRU 5m

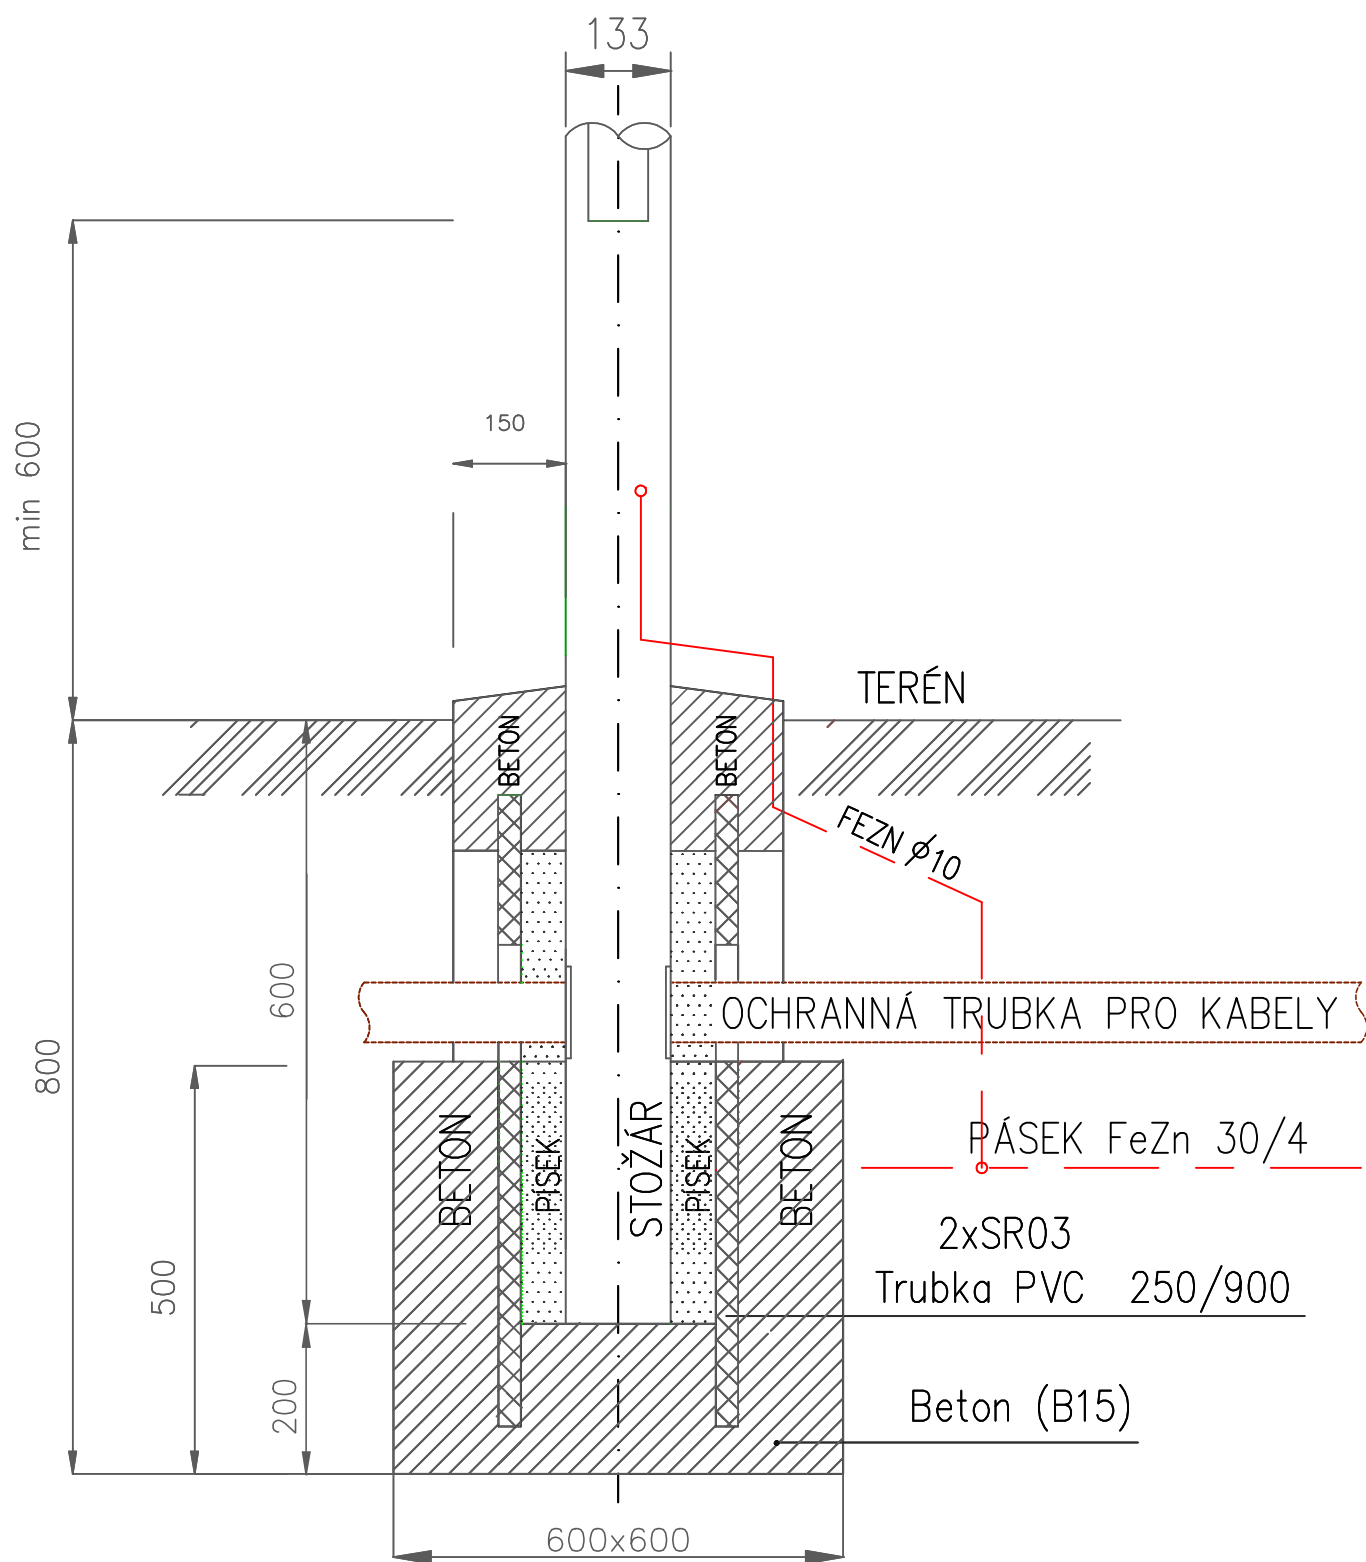

Zodpovědný projektant: Ing. Josef Janák		JAN-PRO, s.r.o Brandlova 376 508 01 Hořice DIČ:CZ28768337 739 465 431	
Vpracoval Ing. Josef Janák			
Kraj: Královéhradecký			
Obec: Smidary			
Investor: Obec Smidary, Náměstí Prof. Babáka 106, 50353 Smidary			
Akce:		Stupeň:	DSP
Sídliště RD Smidary veřejné osvětlení+ trasy optických kabelů		Datum:	07/2022
		Zakázkové č.:	
		Formát:	1x44
Obsah:	Základ pro sloup 5m	Měřítko:	Číslo výkresu: D 1.4